



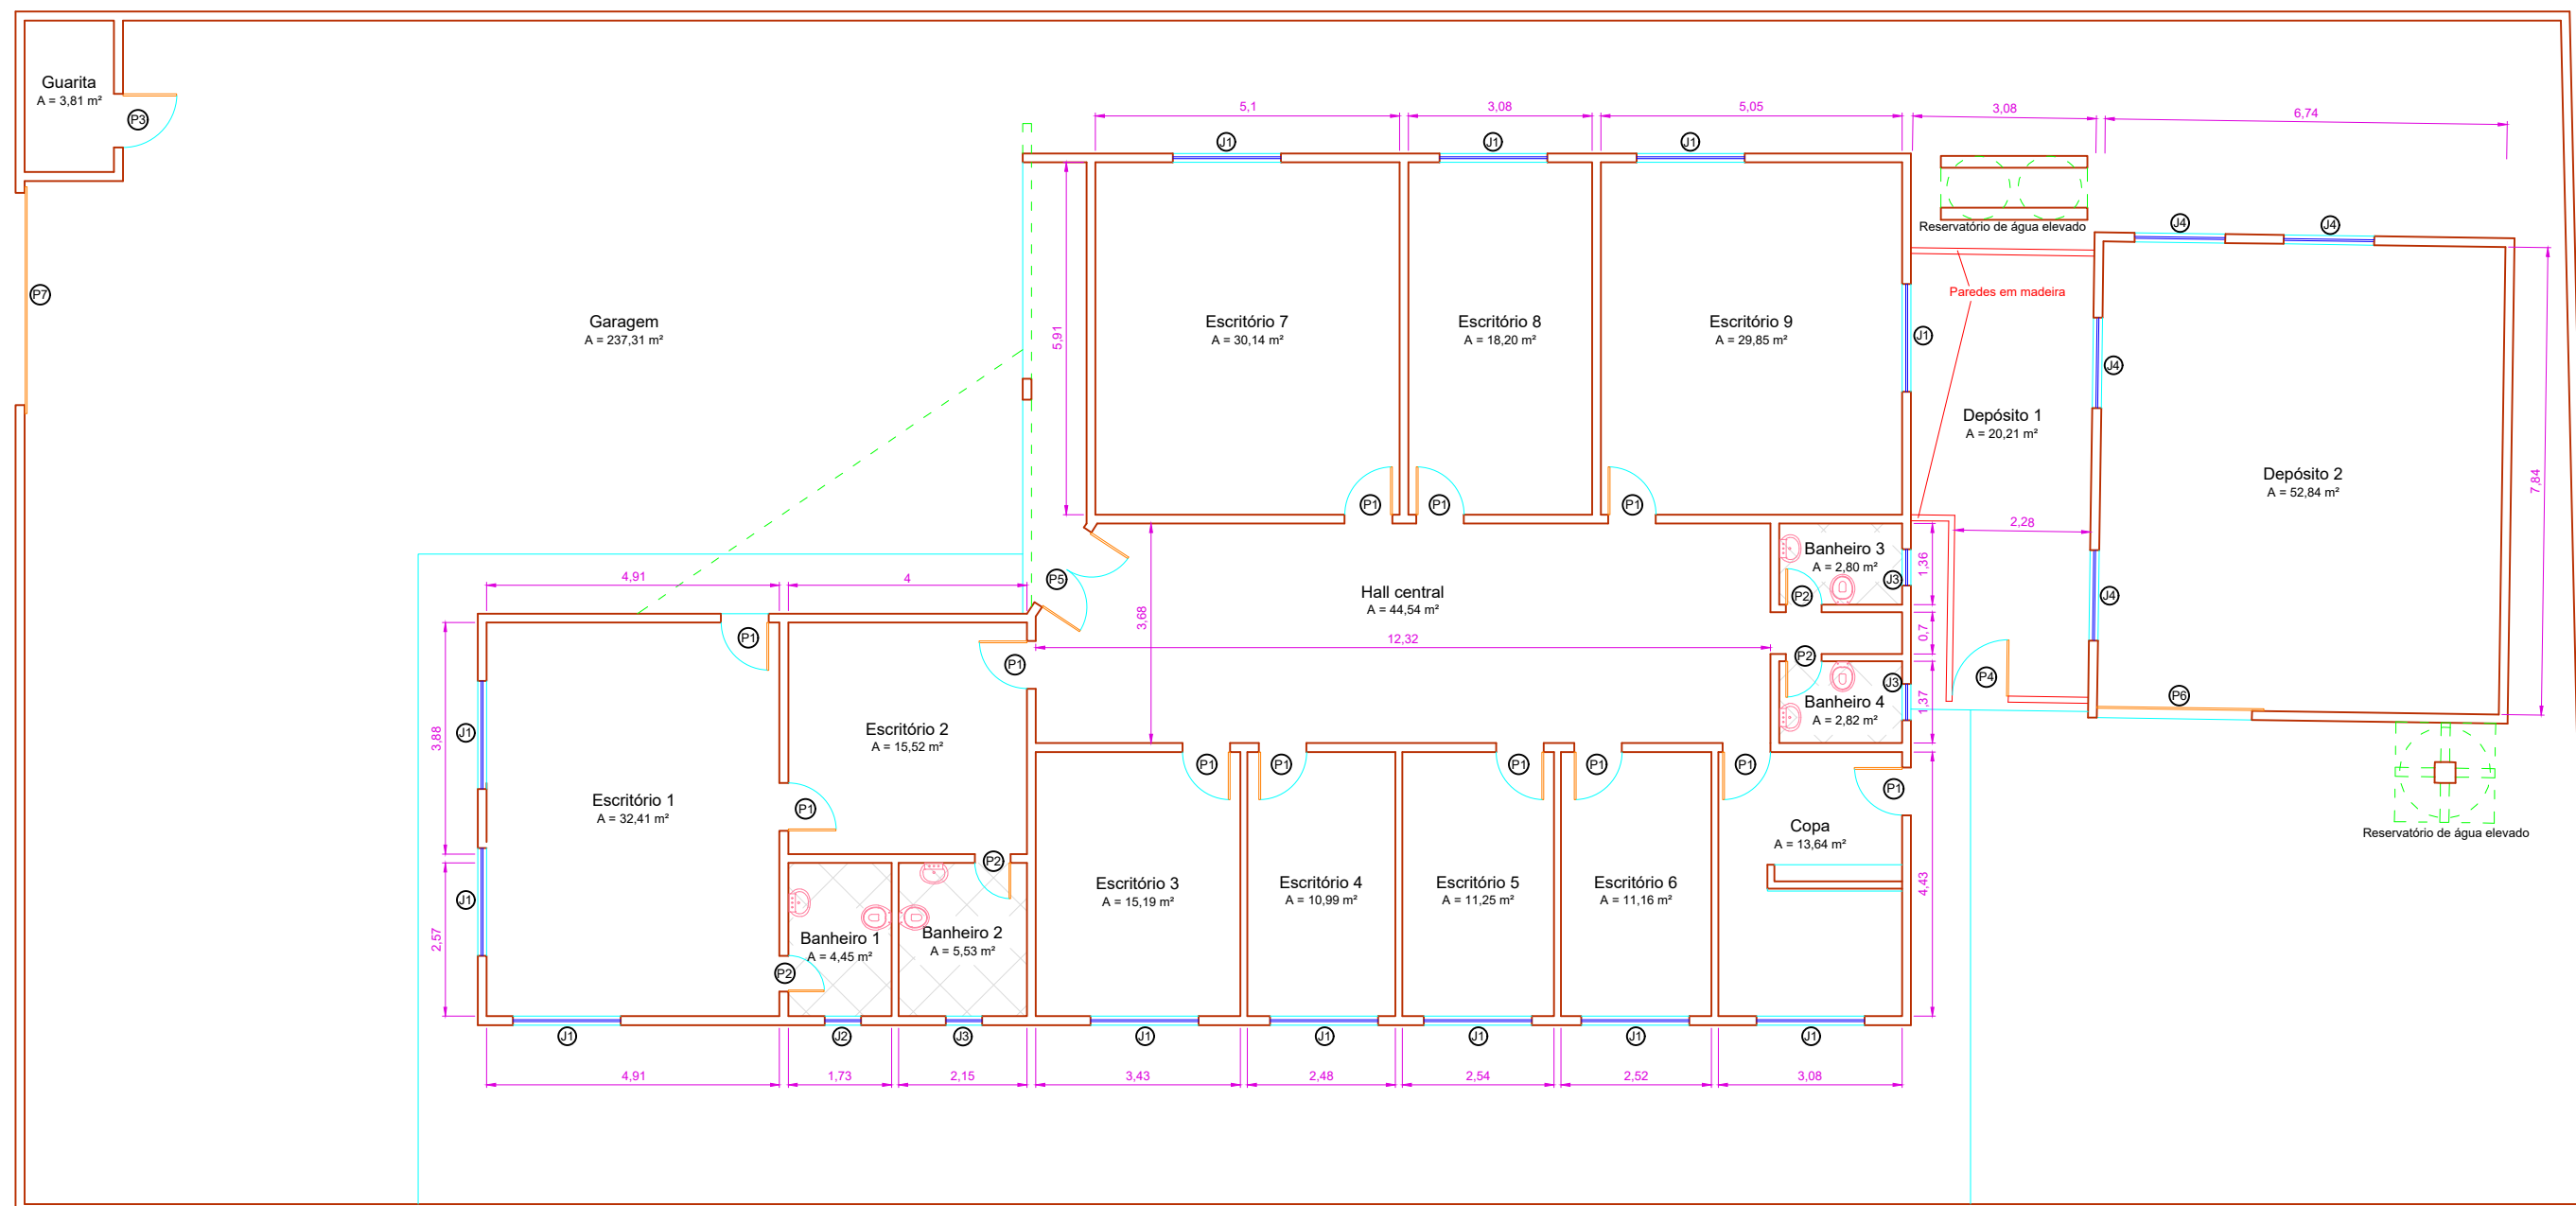


PLANTA BAIXA
ESCALA 1:120


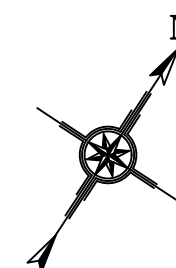


QUADRO DE ESQUADRIAS				
PORTAS				
	LARGURA	ALTURA	QUANTIDADE	
P1	0,80 m	2,12 m	12	
P2	0,60 m	2,15 m	04	
P3	0,90 m	2,07 m	01	
P4	0,94 m	1,91 m	01	
P5	1,53 m	2,12 m	01	
P6	2,60 m	2,20 m	01	
P7	3,60 m	3,00 m	01	
JANELAS				
	LARGURA	ALTURA	PEITORIL	QUANTIDADE
J1	1,81 m	1,40 m	1,00 m	12
J2	0,61 m	0,61 m	1,72 m	01
J3	0,61 m	0,61 m	1,77 m	03
J4	1,52 m	0,41 m	1,77 m	04

INSTITUTO BRASILEIRO DO MEIO AMBIENTE E DOS RECURSOS NATURAIS RENOVÁVEIS - IBAMA	
EMPREENDIMENTO PRÉDIO SEDE DA UNIDADE TÉCNICA DO IBAMA DE CRUZEIRO DO SUL	
ENDEREÇO RUA JAMINAUAS, Nº 1556, BAIRRO VINTE E CINCO DE AGOSTO - CRUZEIRO DO SUL/AC	
CONTEÚDO PLANTA BAIXA	ESCALA 1:120
DESENHISTA DENILSON CARVALHO DE ALENCAR (ENGENHEIRO CIVIL E TÉCNICO AMBIENTAL DO IBAMA)	

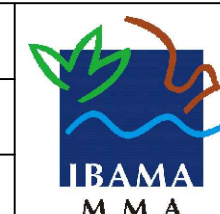


PRANCHA
1/3

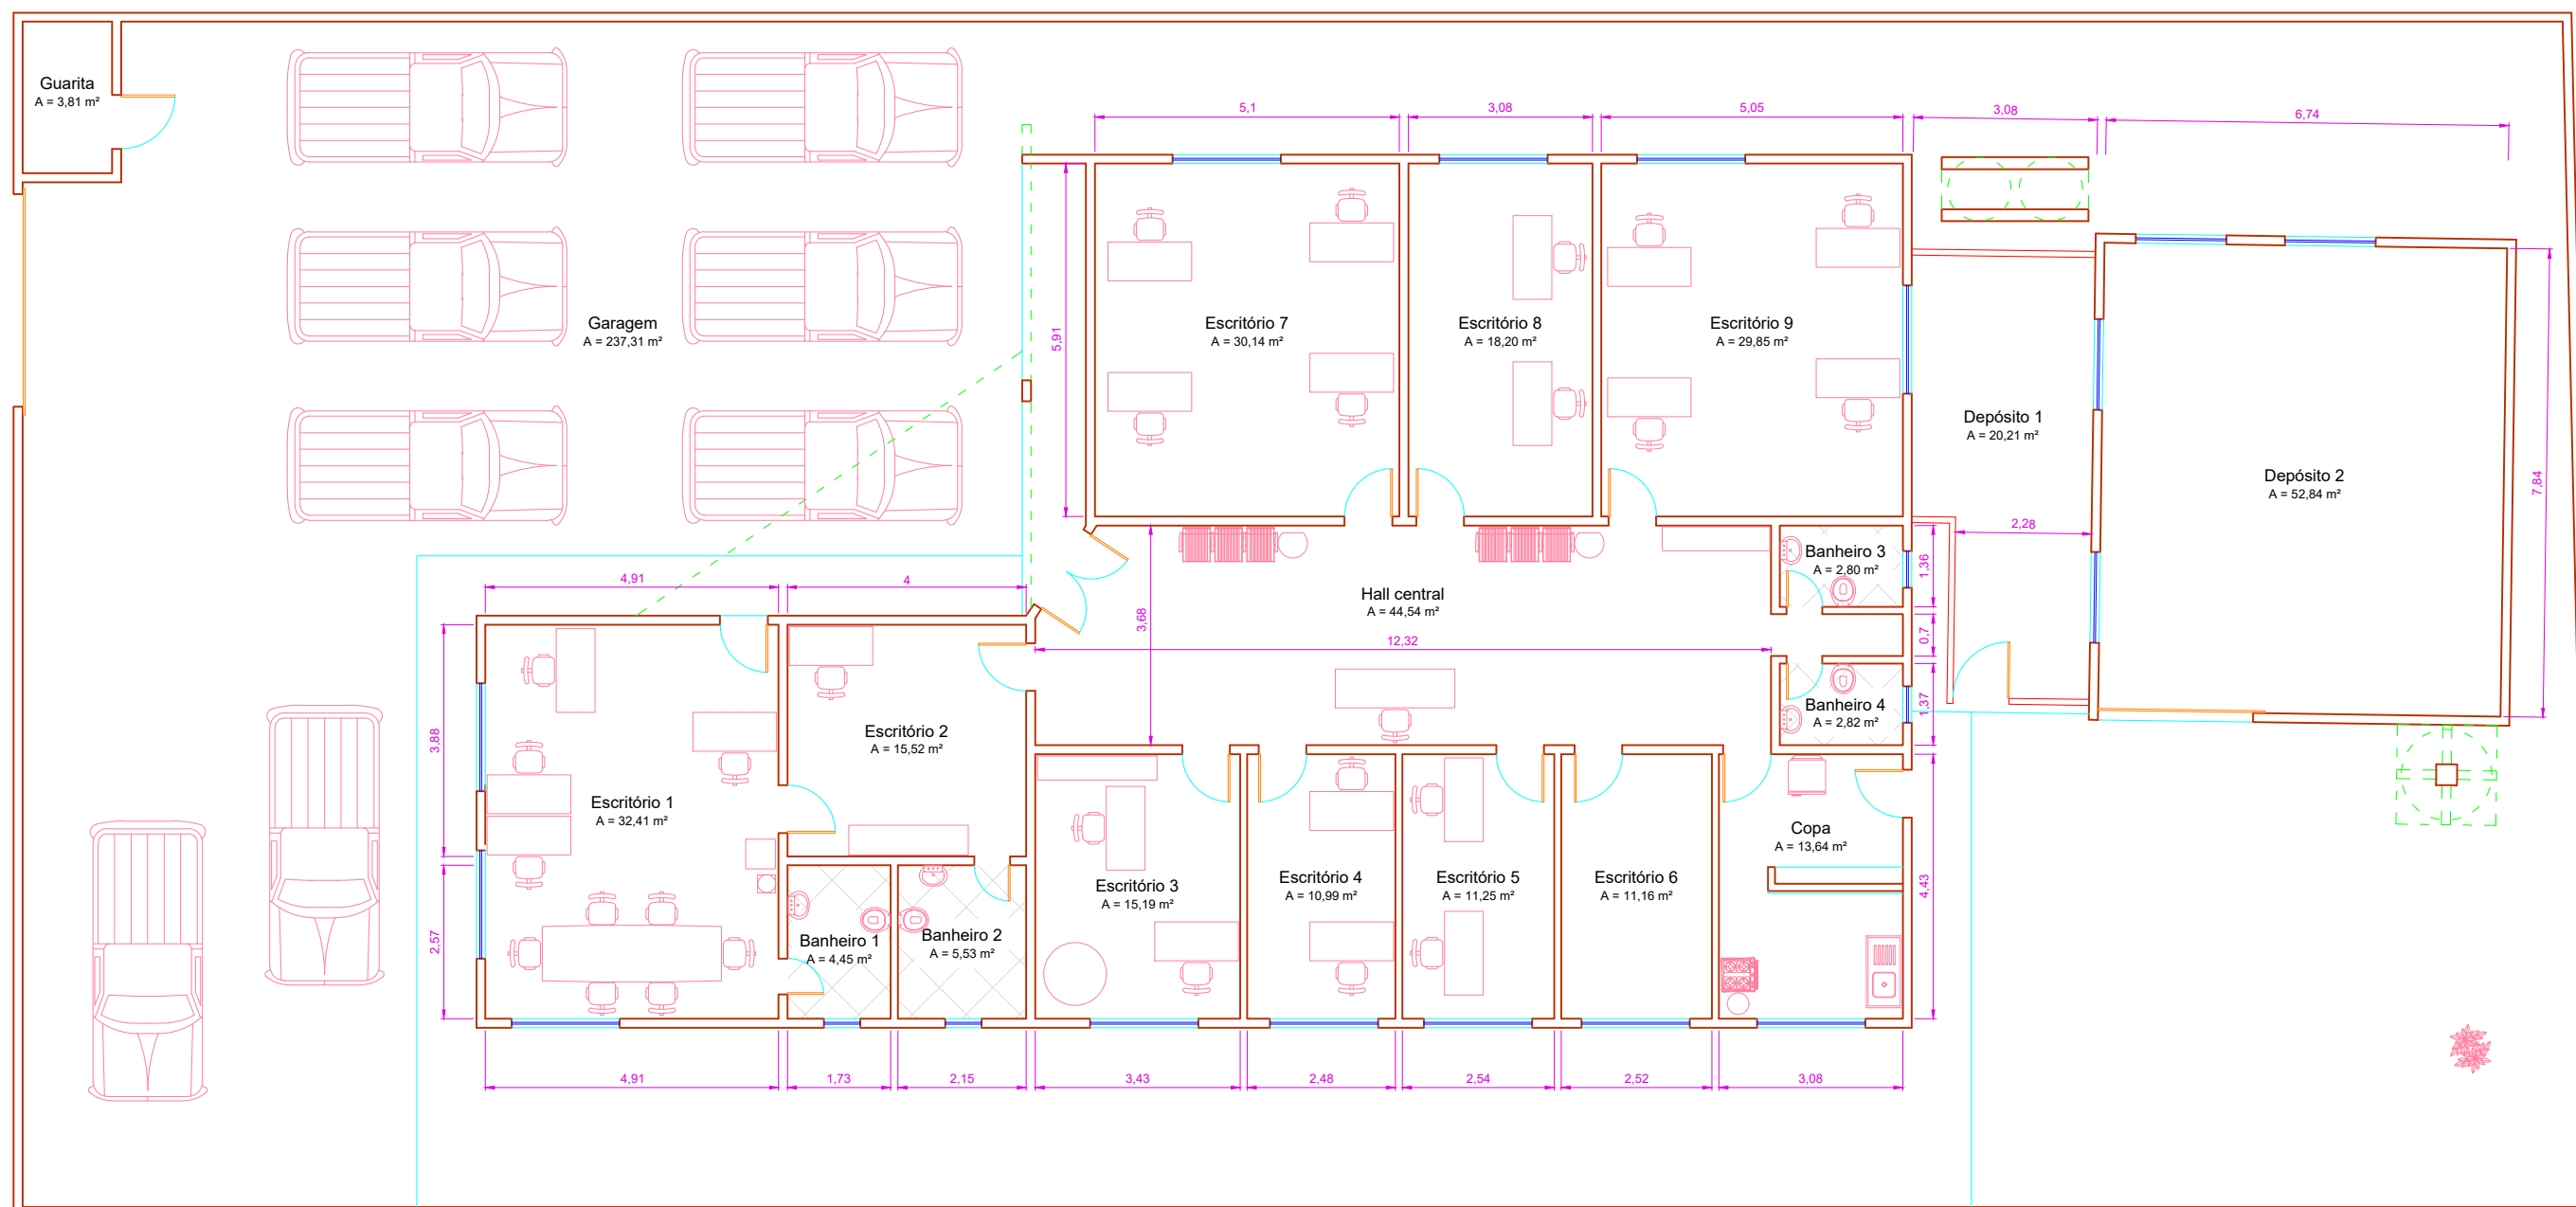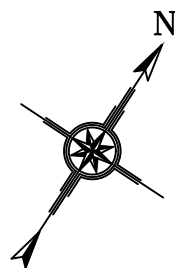

PLANTA DE LAYOUT
ESCALA 1:120


INSTITUTO BRASILEIRO DO MEIO AMBIENTE E DOS RECURSOS NATURAIS RENOVÁVEIS - IBAMA	
EMPREENDIMENTO	PRÉDIO SEDE DA UNIDADE TÉCNICA DO IBAMA DE CRUZEIRO DO SUL
ENDEREÇO	RUA JAMINAUAS, Nº 1556, BAIRRO VINTE E CINCO DE AGOSTO - CRUZEIRO DO SUL/AC
CONTEÚDO	PLANTA DE LAYOUT
DESENHISTA	DENILSON CARVALHO DE ALENCAR (ENGENHEIRO CIVIL E TÉCNICO AMBIENTAL DO IBAMA)

ESCALA
1:120

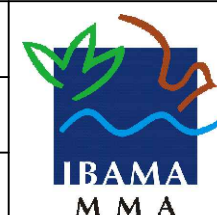

PRANCHA
2/3

Rua Jaminauas

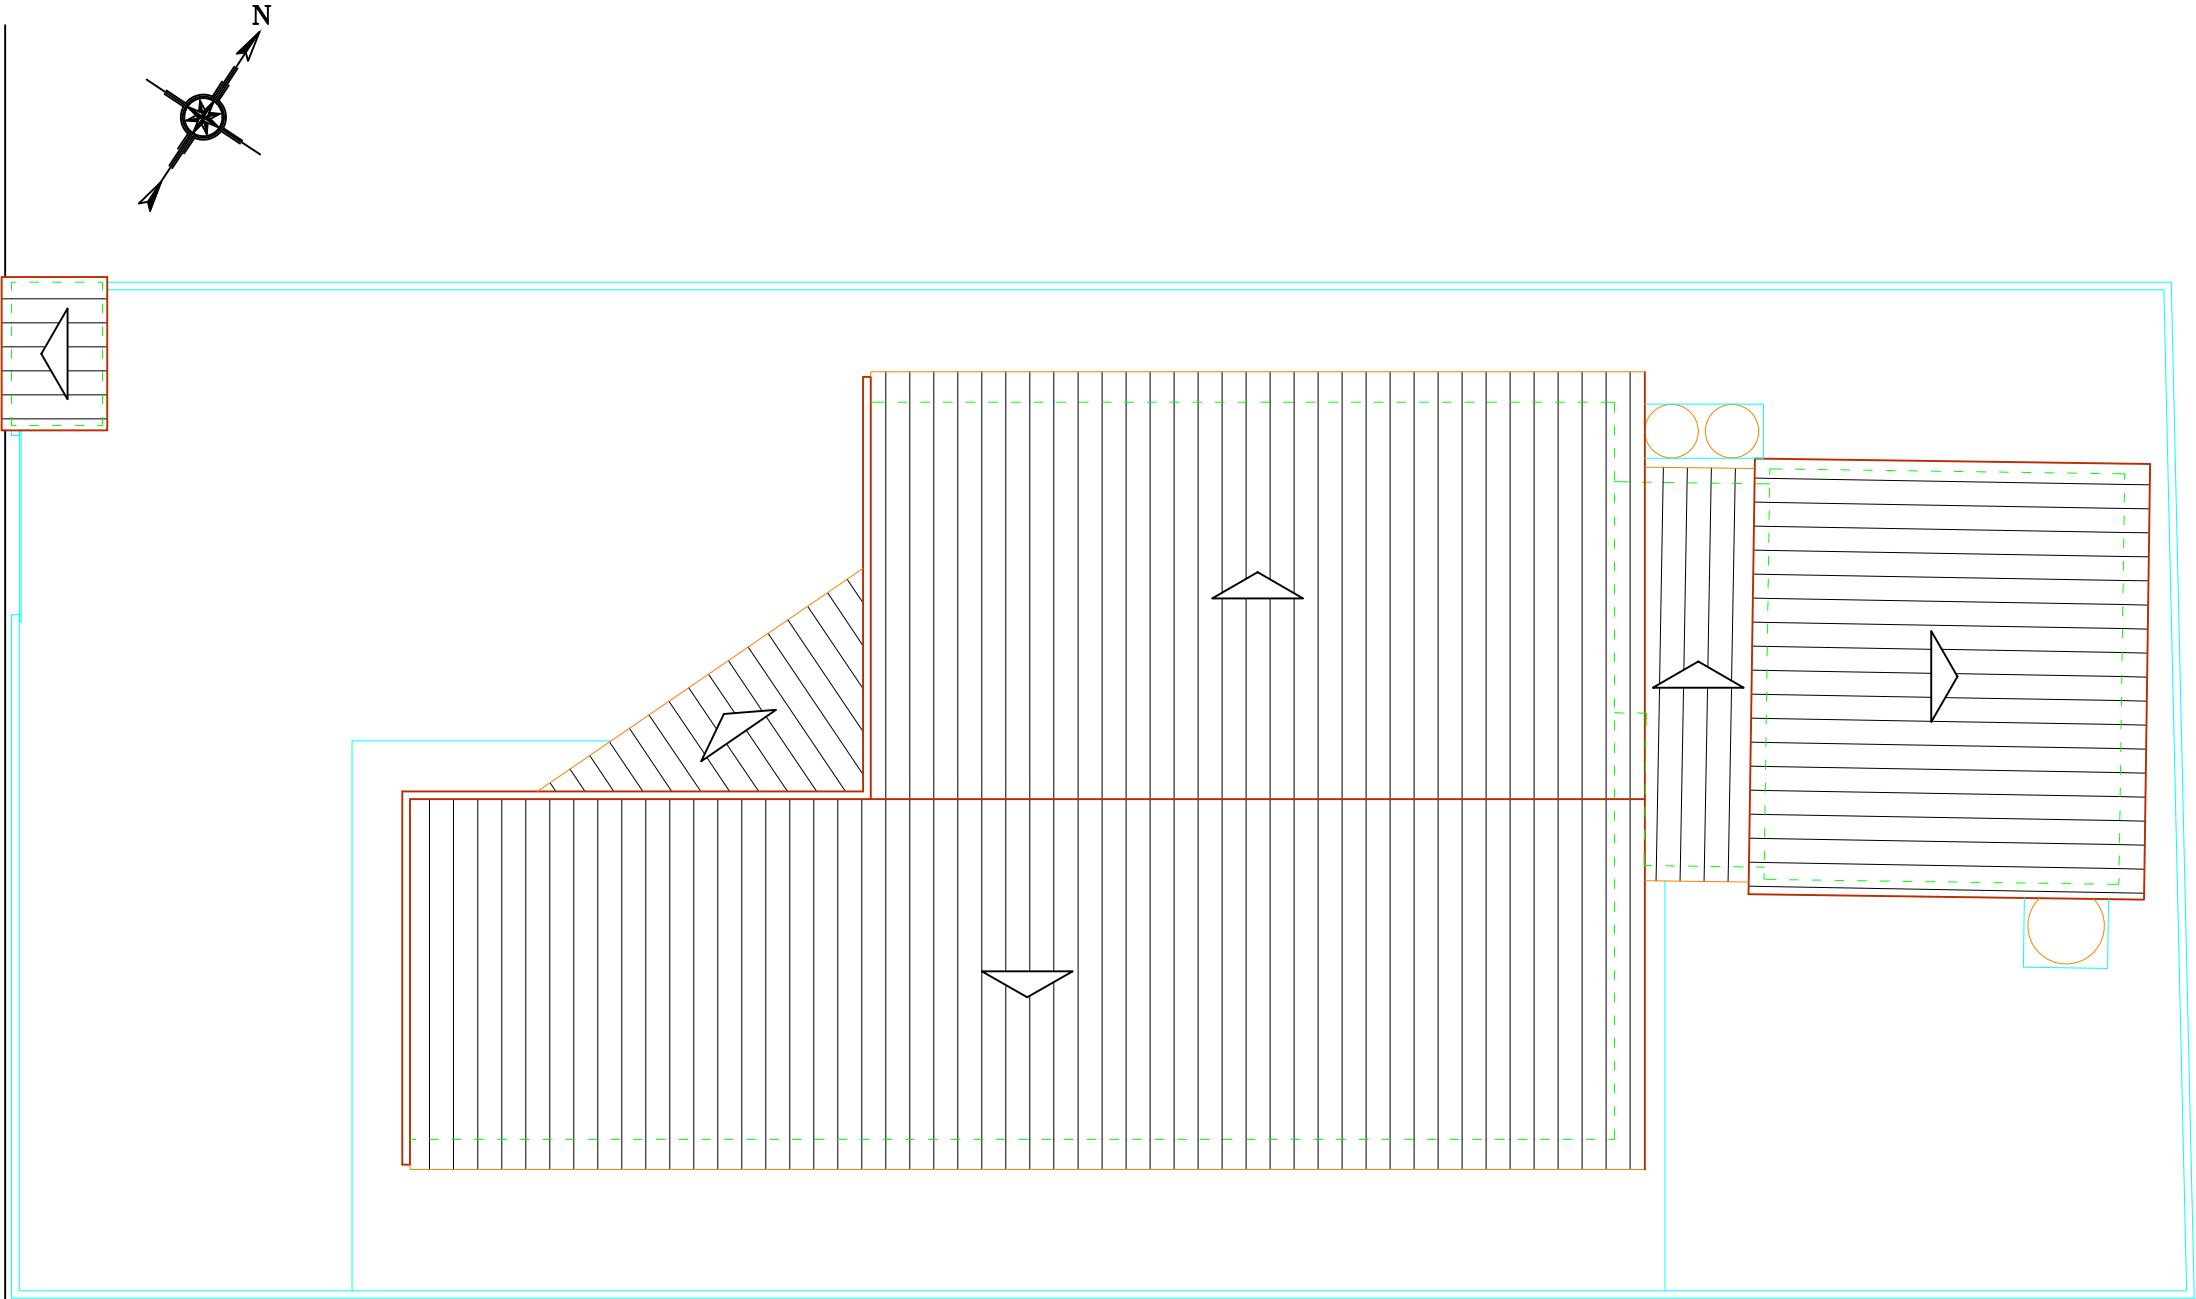

PLANTAS DE LOCAÇÃO E DE COBERTURA
ESCALA 1:150

INSTITUTO BRASILEIRO DO MEIO AMBIENTE E DOS RECURSOS NATURAIS RENOVÁVEIS - IBAMA	
EMPREENDIMENTO PRÉDIO SEDE DA UNIDADE TÉCNICA DO IBAMA DE CRUZEIRO DO SUL	
ENDEREÇO RUA JAMINAUAS, Nº 1556, BAIRRO VINTE E CINCO DE AGOSTO - CRUZEIRO DO SUL/AC	
CONTEÚDO PLANTAS DE LOCAÇÃO E DE COBERTURA	ESCALA 1:150
DESENHISTA DENILSON CARVALHO DE ALENCAR (ENGENHEIRO CIVIL E TÉCNICO AMBIENTAL DO IBAMA)	



IBAMA
M M A

PRANCHA
3/3