
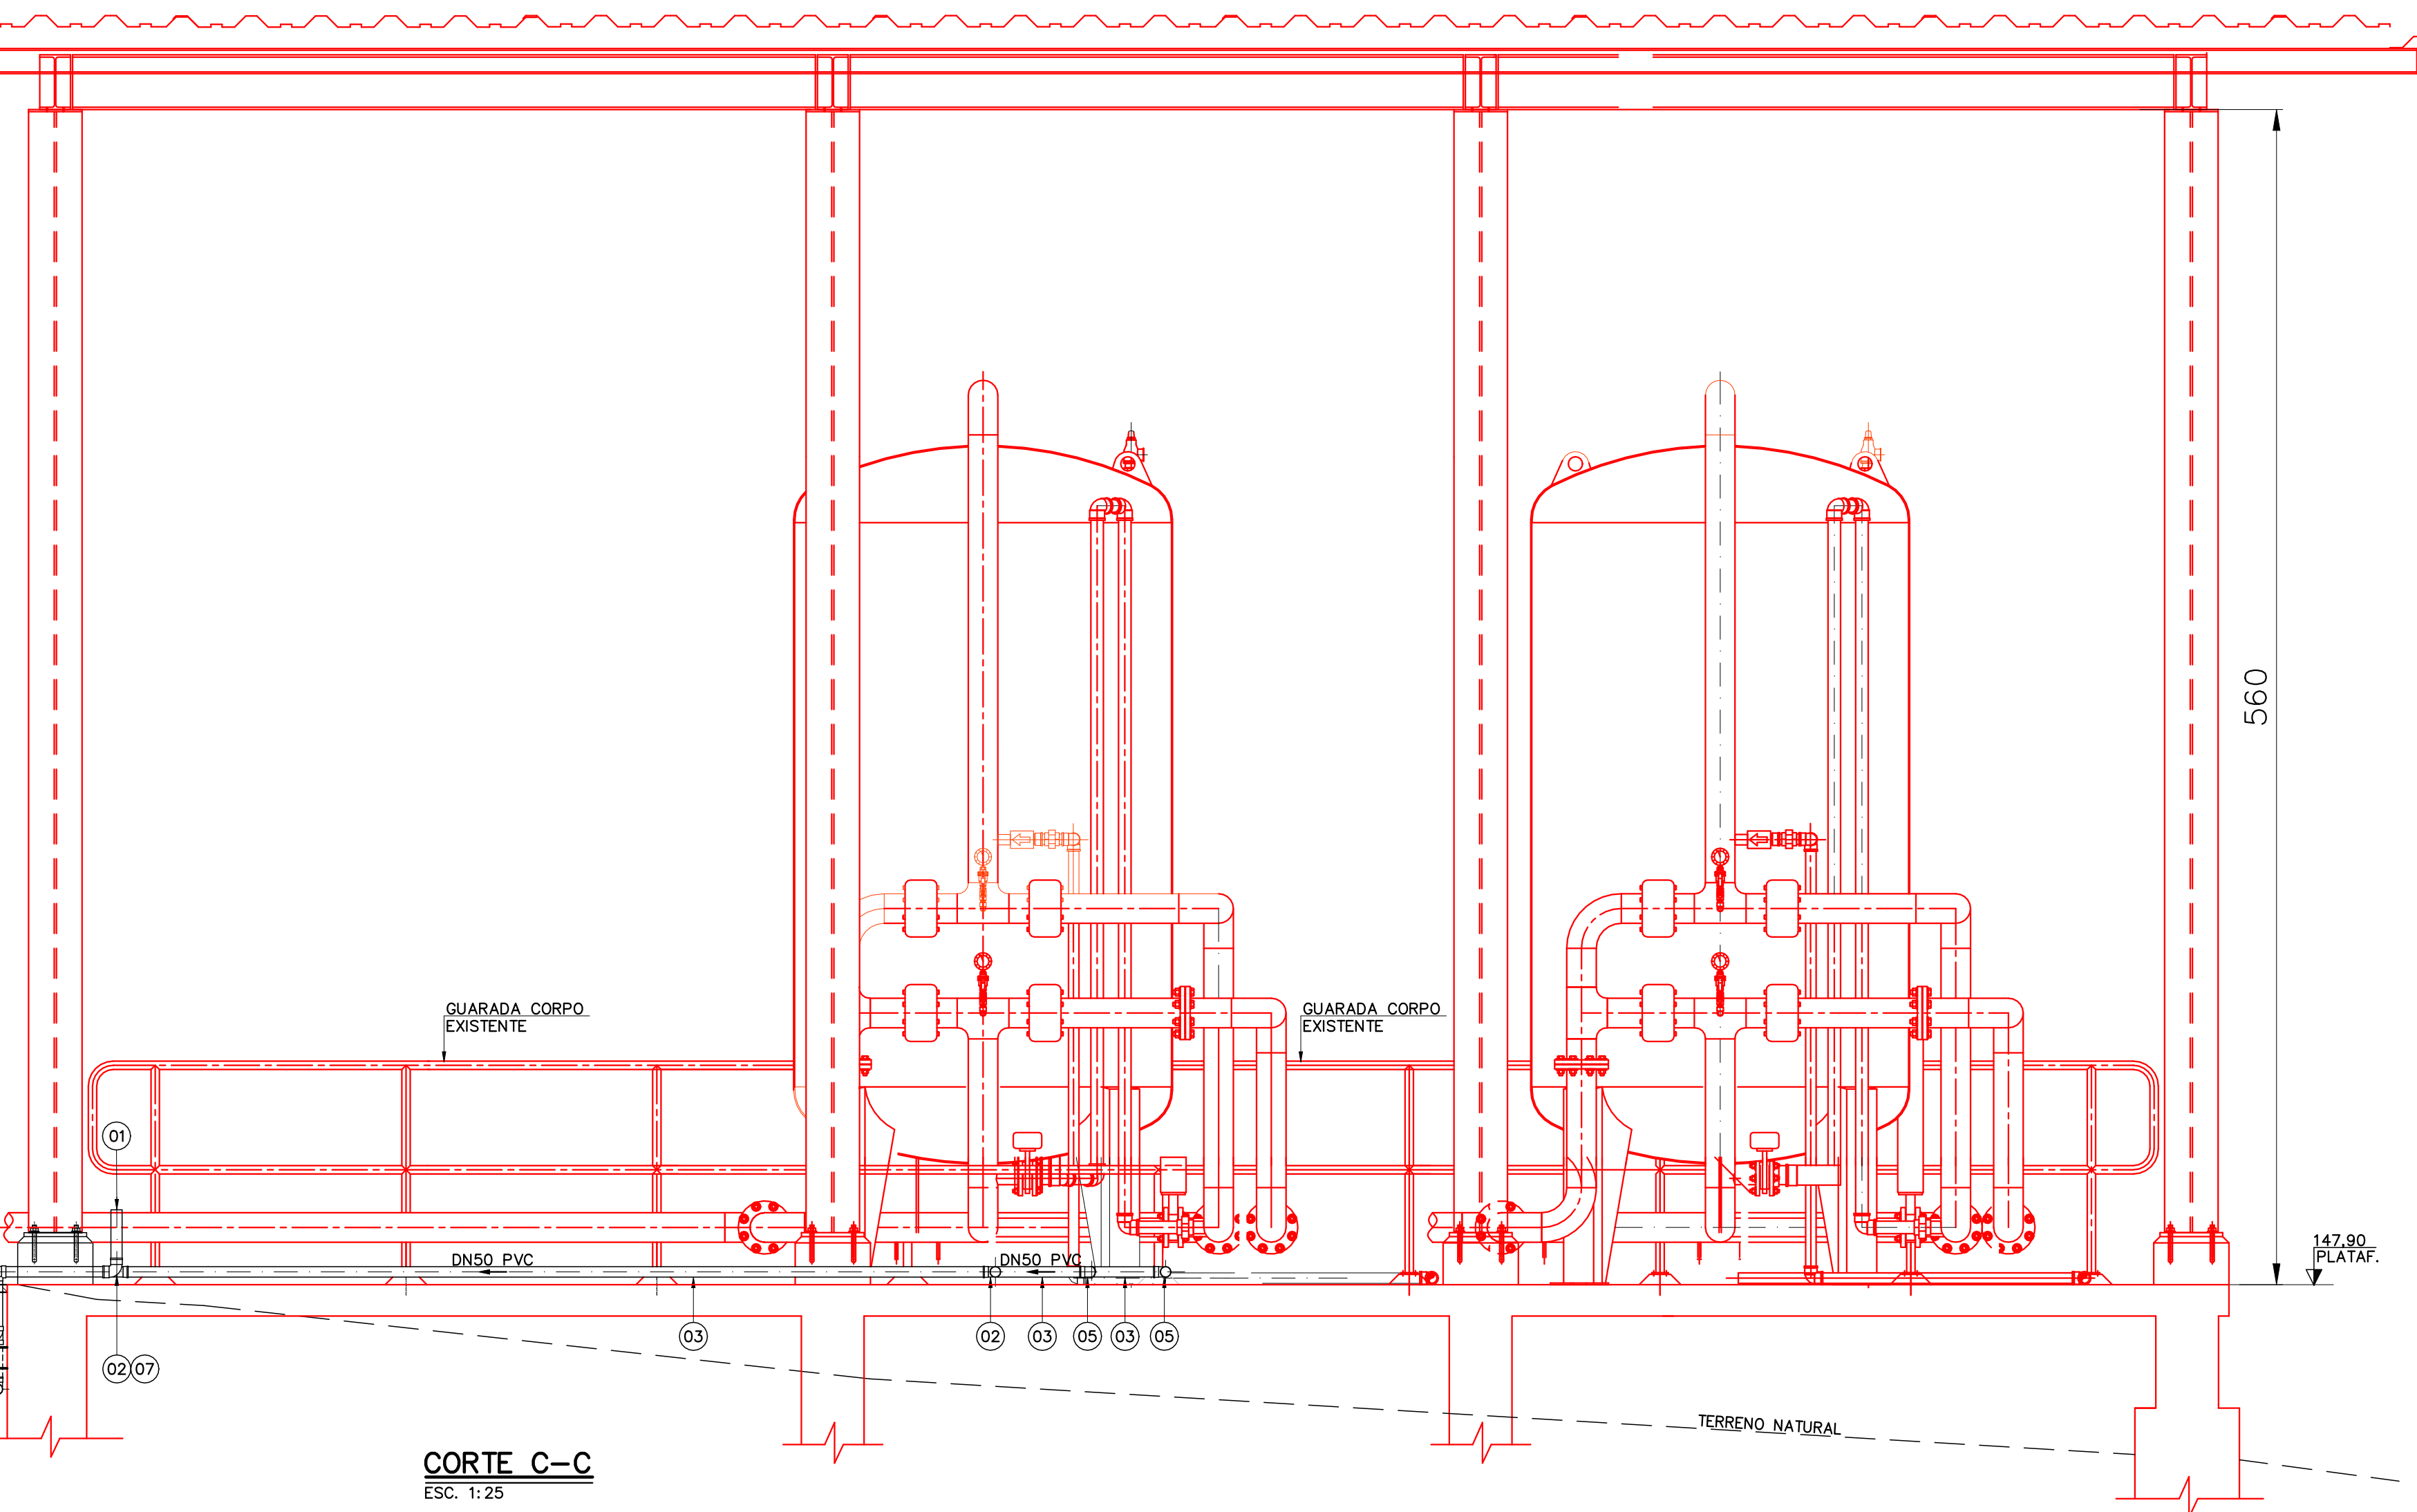


PLANTA DE SITUAÇÃO
ARMAZENAGEM NaCl
ESC. 1:500

CORTE A-A
ESC. 1:25

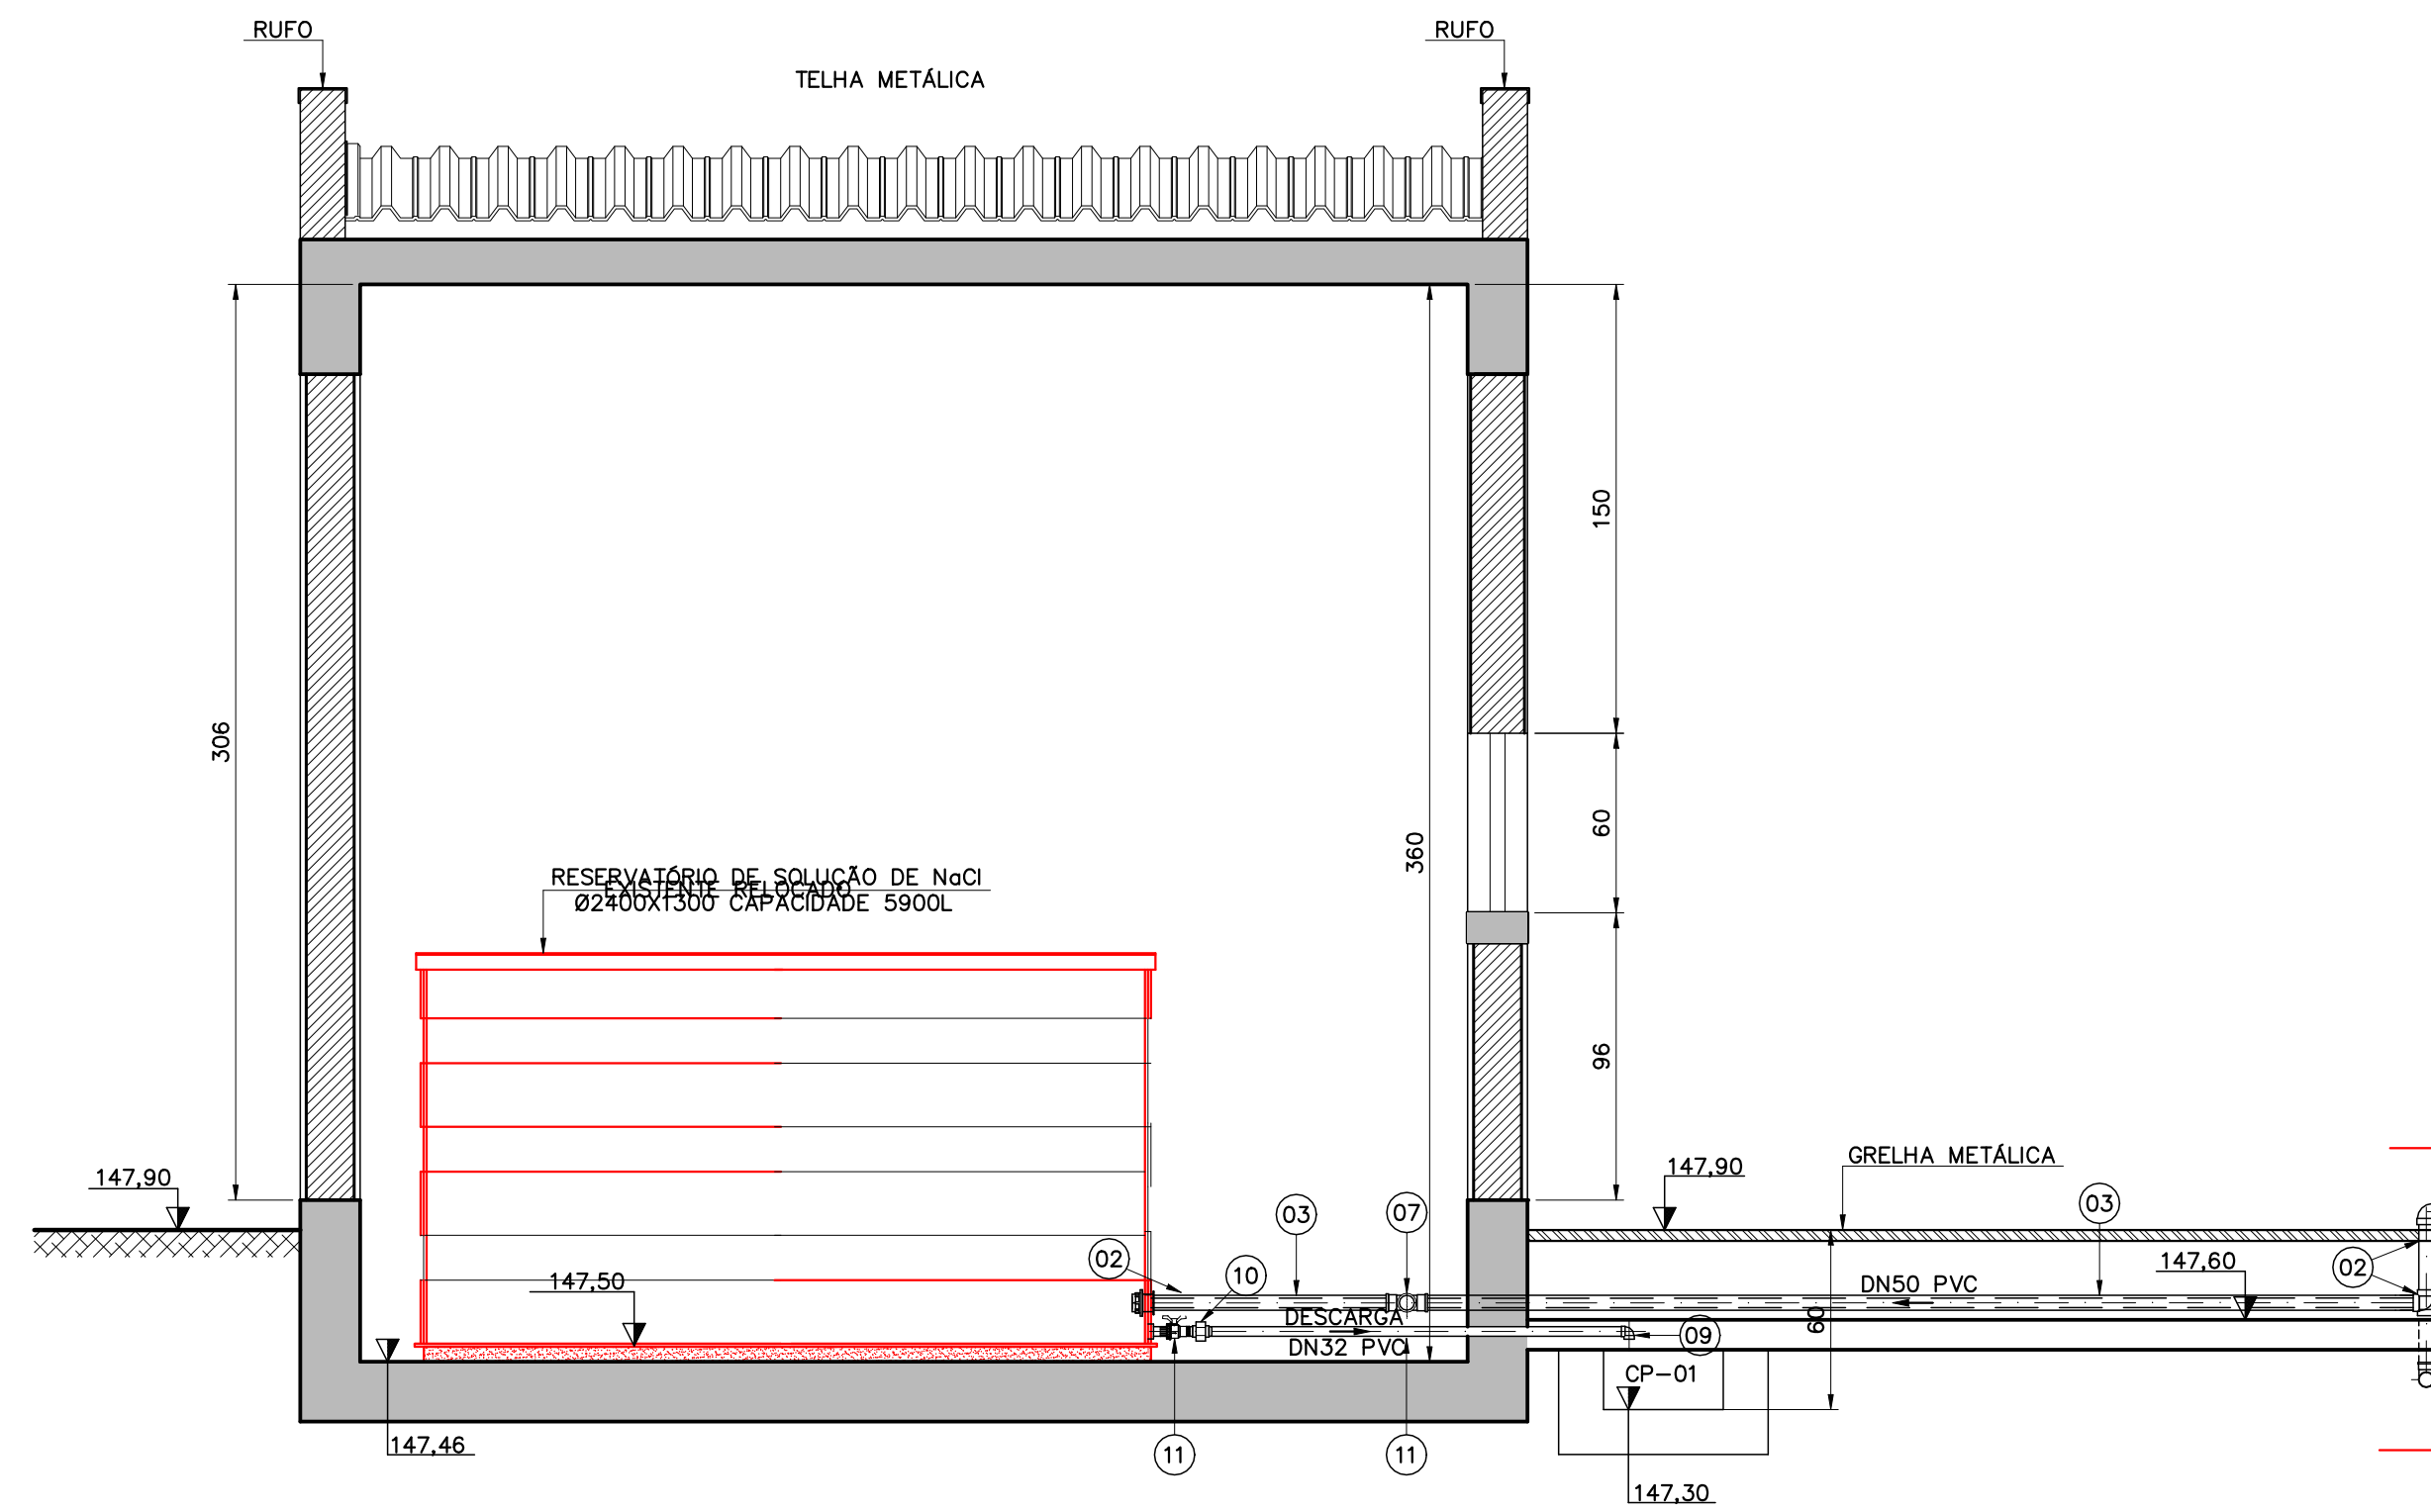

CORTE C-C
ESC. 1:25

NOTAS

- 1 - COTAS EM CENTÍMETRO, (EXCETO QUANDO INDICAÇÃO CONTRÁRIA), DIÂMETROS EM MILÍMETRO (EXCETO QUANDO INDICADO), ELEVÇÕES EM METRO, DECLIVIDADES EM METRO/METRO;
2 - TRABALHAR EM CONJUNTO COM OS DESENHOS:
- PLANTA BAIXA CORTE B-B E RM DES. N023900-R-100049
- PLANTA DE LOCAÇÃO E DETALHE PALETE DES. N023900-R-100050

— UNIDADE PROJETADA
— UNIDADE EXISTENTE

DOCUMENTOS DE REFERÊNCIA

TOPOGRAFIA DES N02900-K-100006

Resp.Técnico/Título: Eng Civil — Leonardo Machado Marques de Souza			N° CREA/CAU: 135749/D				
01	C	PARA CONHECIMENTO	R.C.B	R.C.B	L.M.S.	G.M.M.	03/05/24
00	B	PARA APROVAÇÃO	R.C.B	R.C.B	L.M.S.	G.M.M.	26/04/24
REV.	T.E.	DESCRIÇÃO	PROJ.	DES.	VER.	APR.	DATA
REVISÕES							
T.E.	(A) PRELIMINAR	(C) PARA CONHECIMENTO	(E) PARA CONSTRUÇÃO	(G) CONFORME CONSTRUÍDO			
TIPO DE EMISSÃO	(B) PARA APROVAÇÃO	(D) PARA COTAÇÃO	(F) CONFORME COMPRADO	(H) CANCELADO			



PROJETO	FUNDAÇÃO RENOVA	SE 32668
SOCIOAMBIENTAL 02-PG 32-MELHORIA SISTEMA ABASTECIMENTO DE ÁGUA RESPLENDOR PROJETO BASICO - NOVA LOCAÇÃO TANQUE DE SALTORA STA/ETA RESPLENDOR - SE32668 DESENHO - ENGENHARIA SANITÁRIA ARMAZENAGEM NaCl: CORTES A-A E C-C E DETALHE		
ESCALA	N° CONTRATADA	N° FUNDAÇÃO RENOVA
INDICADA	661-AA-B5-01-SAA-SAA01-DS05	N023900-R-100051
		REVISÃO 01

Classificação: Pública

[FORMATO A1]