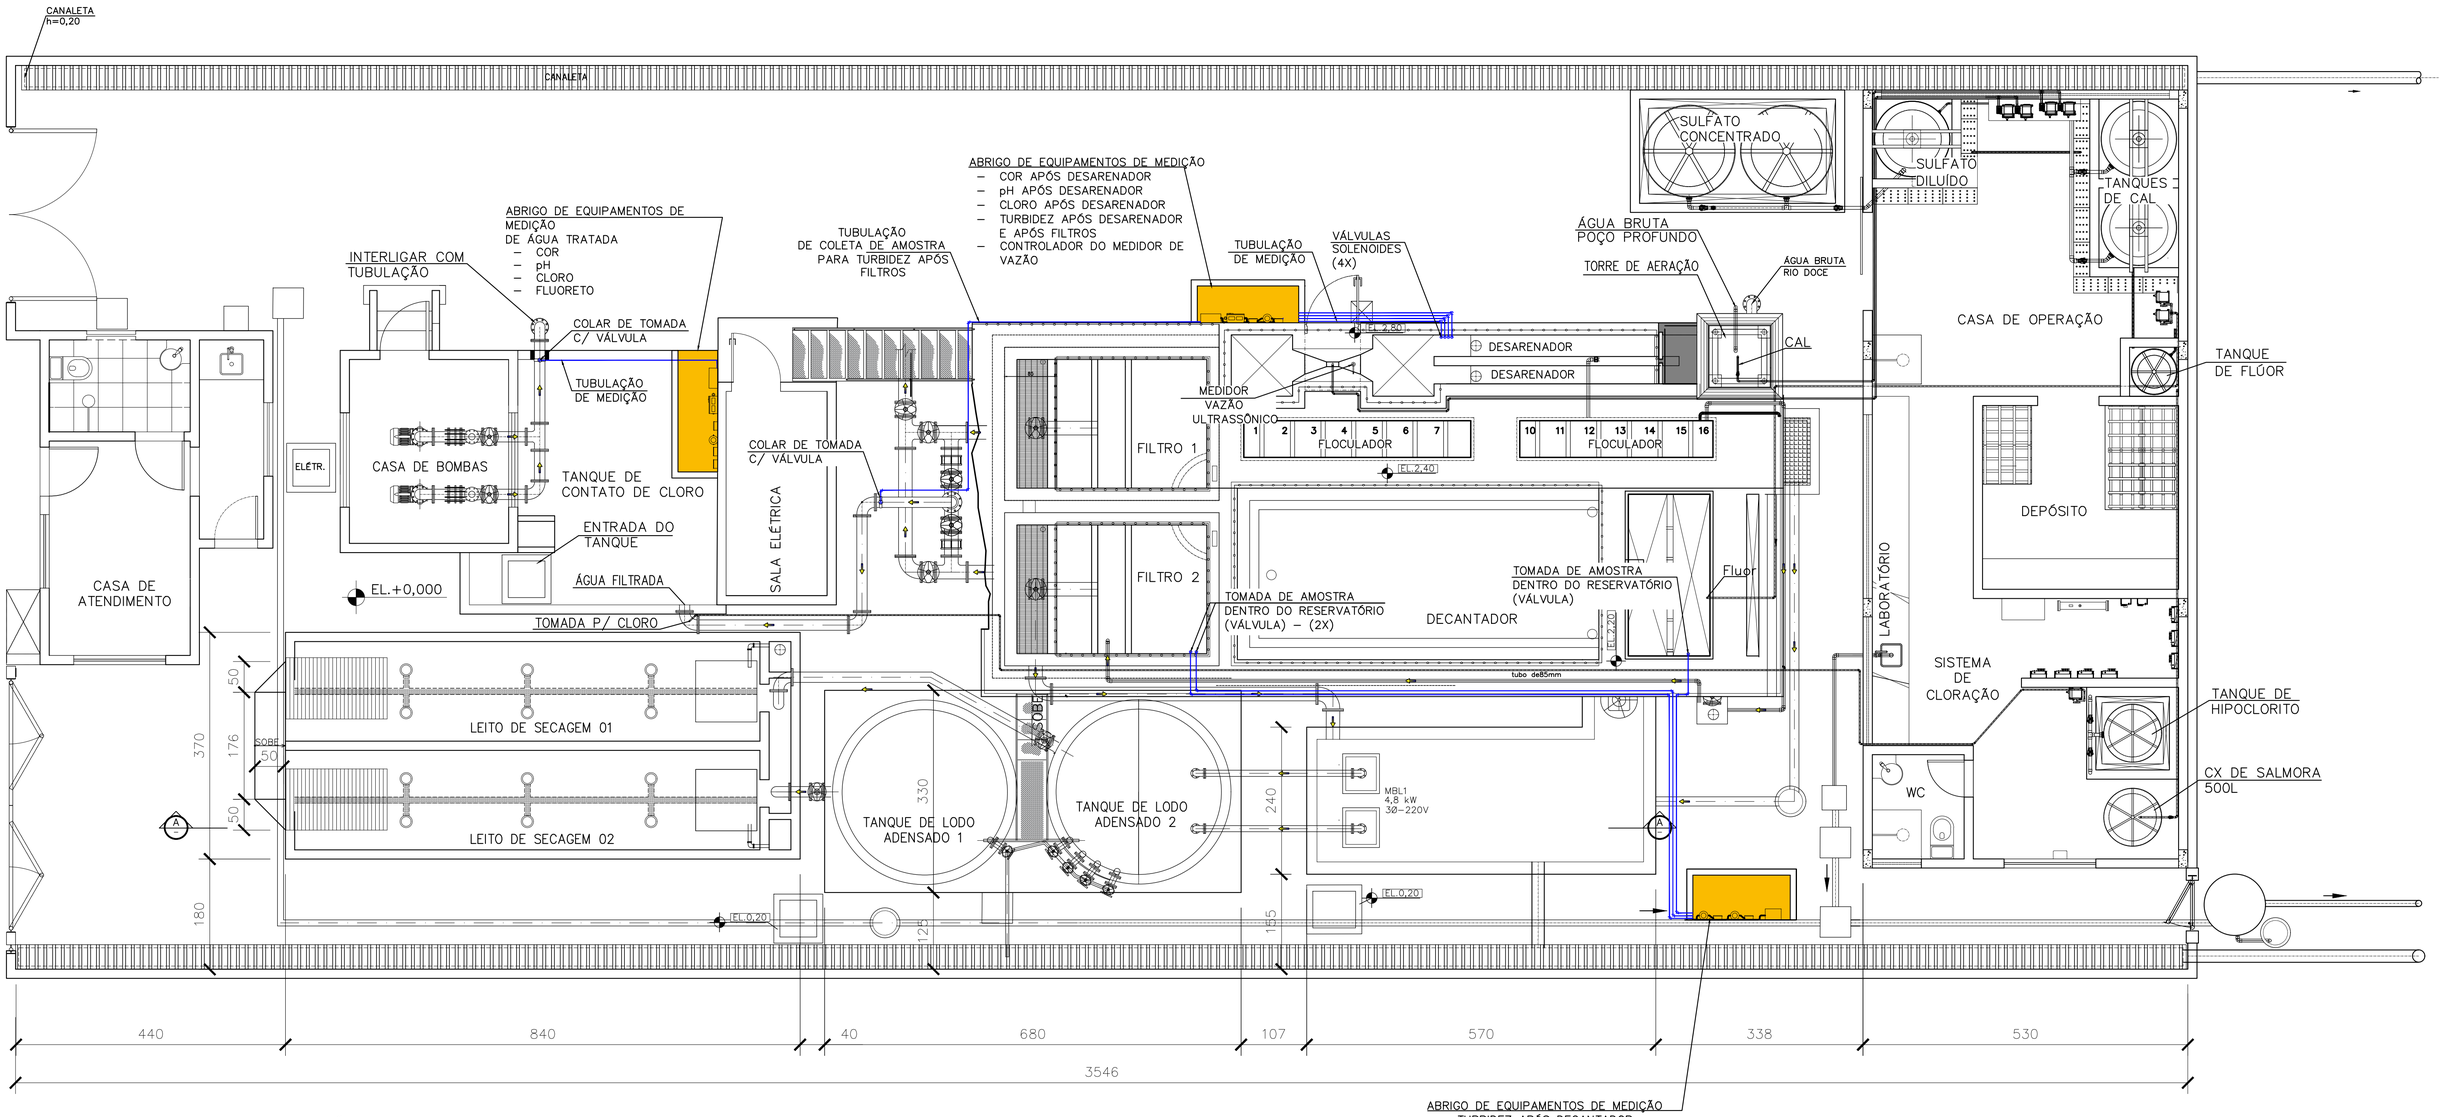

PLANTA DE LOCALIZAÇÃO – ESC 1:50

ABRIGO DE EQUIPAMENTOS DE MEDIÇÃO
- TURBIDEZ APÓS DECANTADOR
- TURBIDEZ ÁGUA DE LAVAGEM DOS FILTROS
- ZETÂMETRO APÓS FLOCULADOR

NOTAS

DOCUMENTOS DE REFERÊNCIA

N024600-C-100024_R-03 - LOCAÇÃO DAS ESTRUTURAS

Resp.Técnico/Título:			N° CREA/CAU:				
00	C	PARA CONHECIMENTO	A.F.G	A.F.G	R.E.B.	H.P.B.	11/09/24
REV.	T.E.	DESCRIÇÃO	PROJ.	DES.	VER.	APR.	DATA

REVISÕES

T.E. TIPO DE EMISSÃO: (A) PRELIMINAR (B) PARA APROVAÇÃO (C) PARA CONHECIMENTO (D) PARA COTAÇÃO (E) PARA CONSTRUÇÃO (F) CONFORME COMPRADO (G) CONFORME CONSTRUÍDO (H) CANCELADO

FUNDAÇÃO renova

HIDROBR SOLUÇÕES INTEGRADAS

PROJETO	SE
FUNDAÇÃO RENOVA	32804

SOCIOAMBIENTAL 02 – PG 32 – MELHORIA SISTEMA ABASTECIMENTO DE ÁGUA
REGÊNCIA
PROJETO CONCEITUAL – MELHORIAS DE ETA – EQUIPAMENTO DE LEITURA – SE 32804
DESENHO – ENGENHARIA SANITÁRIA
PLANTA DE LOCALIZAÇÃO DOS EQUIPAMENTOS DE MEDIÇÃO

ESCALA	N° CONTRATADA	N° FUNDAÇÃO RENOVA	REVISÃO
1:50	HBR135-23-RENOVA-PT20-C-DES001	N024600-R-100021	00

Código:FM-ENG-022 N°da Revisão: 06
Elaborador: Fernando de Abreu Estevão Aprovador: Carlos Alberto Martini
Data da Aprovação: 11/01/2024 Periodicidade de Revisão: Bienal
Classificação: Pública
[FORMATO A1]