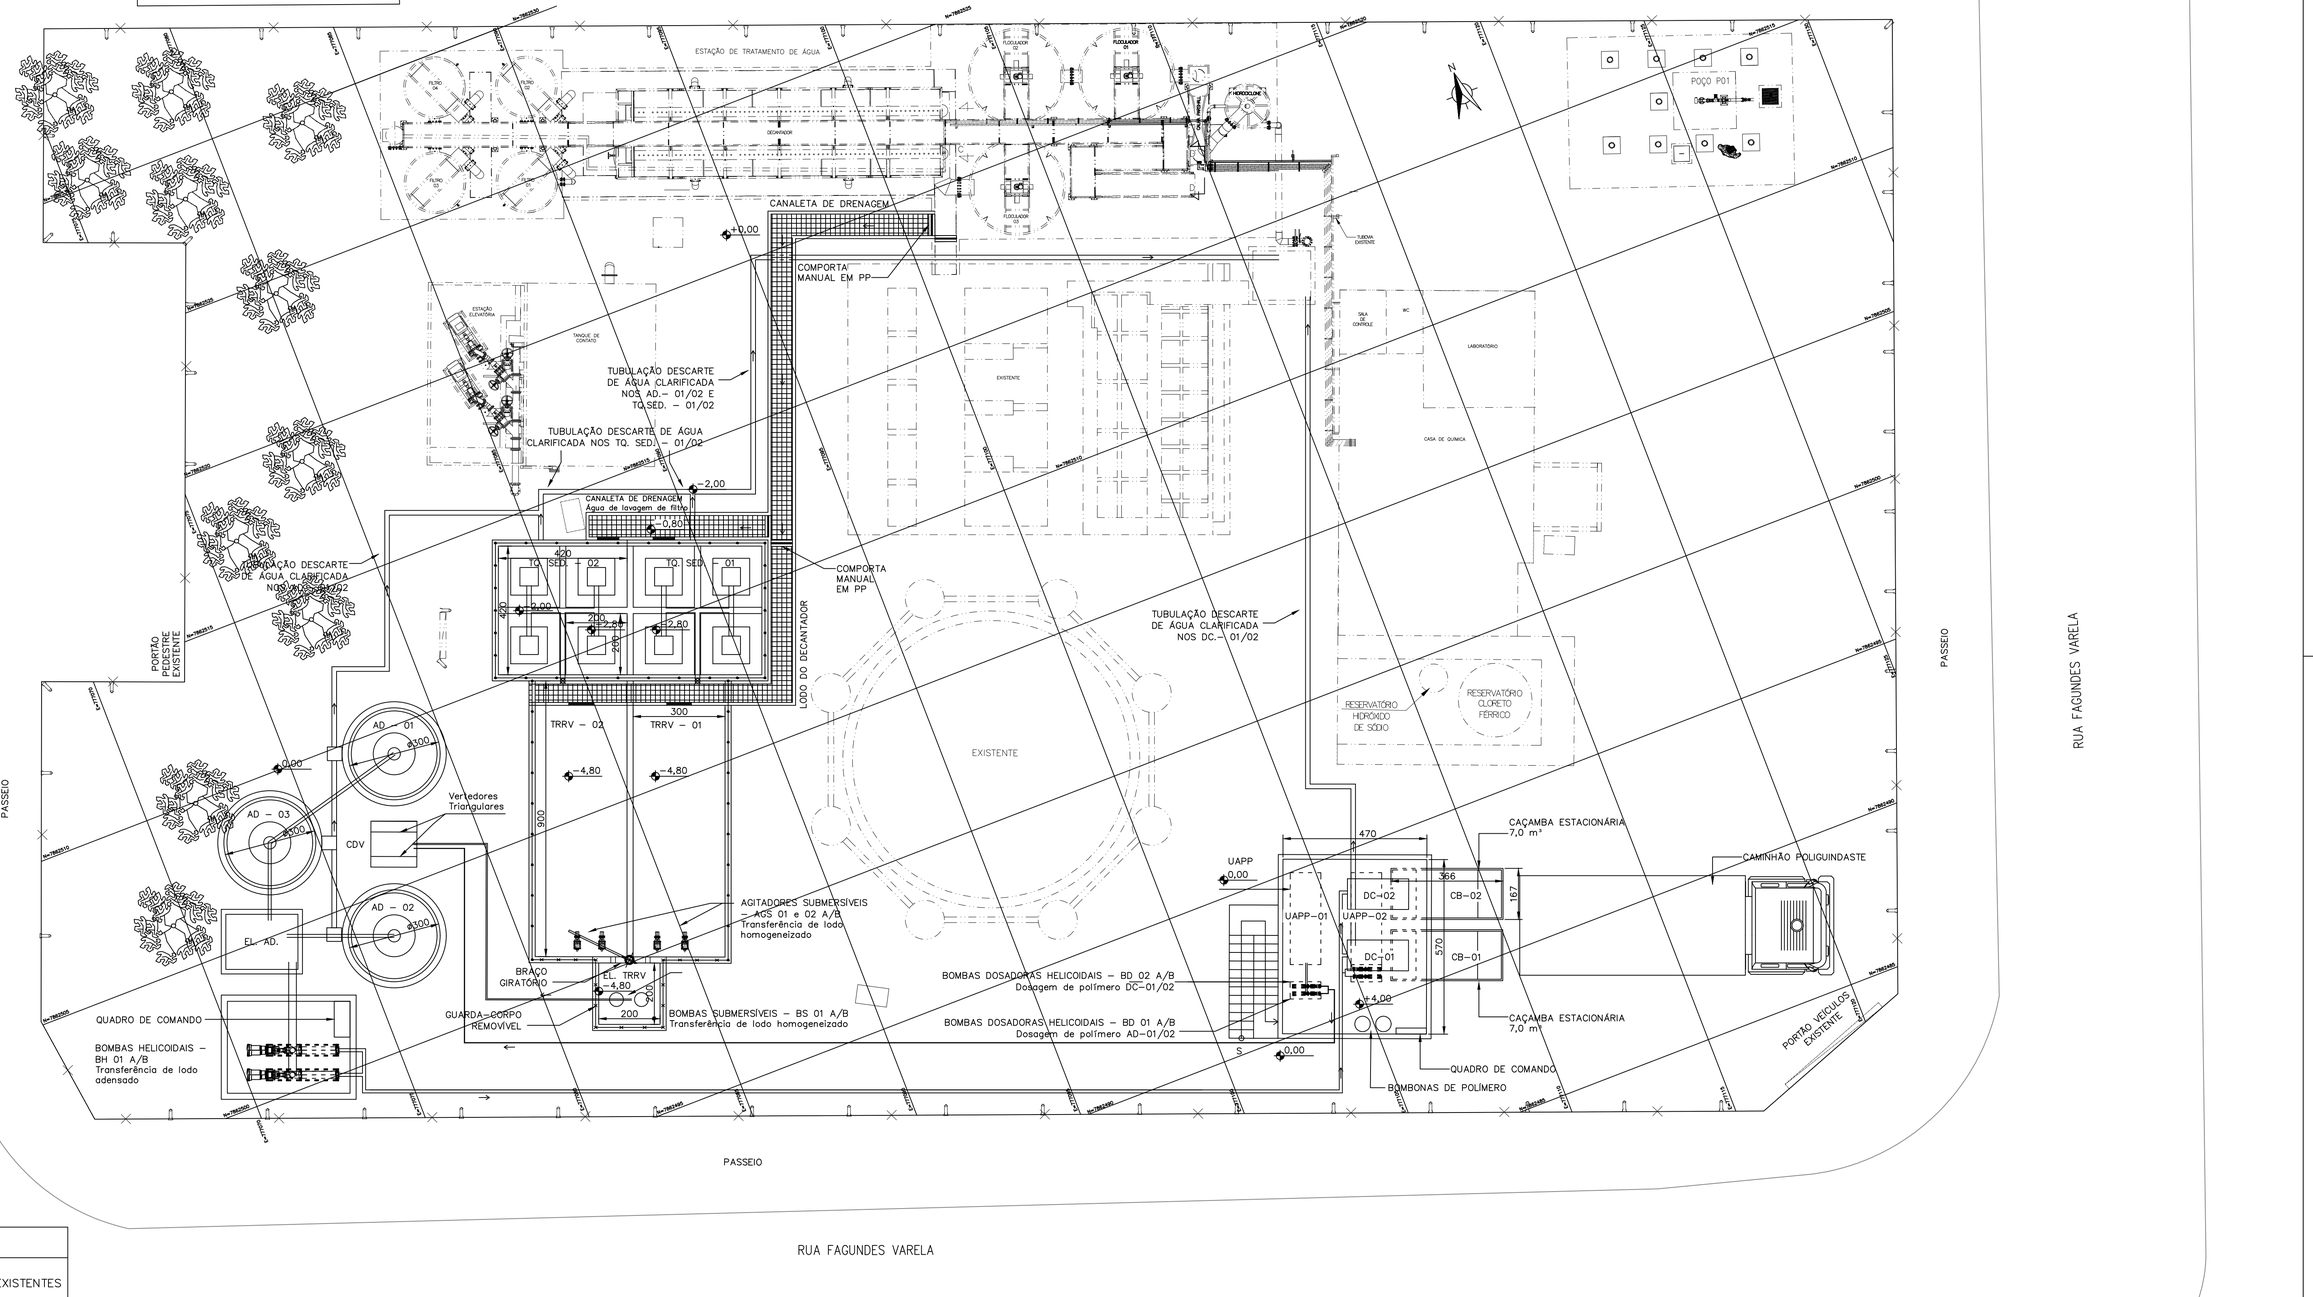

LEGENDA
ESTRUTURAS EXISTENTES

NOTAS

1 – Cotas em centímetros

DOCUMENTOS DE REFERÊNCIA

1 – N022500–R–1CP001

2 – N022500–R–100026

3 – N022500–R–1RT006

Resp.Técnico/Título: Henrique Simões Rosa Dutra — Nº CREA/CAU: 100811D MG

REV.	T.E.	DESCRIÇÃO	PROJ.	DES.	VER.	APR.	DATA
02	C	PARA CONHECIMENTO	H.S.R.	H.S.R.	D.M.J.	M.L.C.	17/09/24
01	C	PARA CONHECIMENTO	H.S.R.	H.S.R.	D.M.J.	M.L.C.	16/09/24
00	B	PARA APROVAÇÃO	H.S.R.	H.S.R.	D.M.J.	M.L.C.	09/09/24

REVISÕES

T.E. TIPO DE EMISSÃO: (A) PRELIMINAR (B) PARA APROVAÇÃO (C) PARA CONHECIMENTO (D) PARA COTAÇÃO (E) PARA CONSTRUÇÃO (F) CONFORME COMPRADO (G) CONFORME CONSTRUÍDO (H) CANCELADO

Código:FM–ENG–022 Nºda Revisão: 06 — Elaborador: Fernando de Abreu Estevão — Aprovador: Carlos Alberto Martini — Data da Aprovação: 11/01/2024 — Periodicidade de Revisão: Bienal

FUNDAÇÃO renova — Emflortec Empreendimentos

PROJETO: FUNDAÇÃO RENOVA — SE 32784

SOCIOAMBIENTAL 02 – PG 32 – MELHORIA DOS SISTEMAS DE ABASTECIMENTO DE ÁGUA
BELO ORIENTE – PERPÉTUO SOCORRO
PROJETO CONCEITUAL – UTR 40 L/S PARA ETA DE PERPÉTUO SOCORRO – SE32784
DESENHO – ENGENHARIA SANITÁRIA
LAYOUT GERAL DA UTR

ESCALA	Nº CONTRATADA	Nº FUNDAÇÃO RENOVA	REVISÃO
SEM ESCALA	FR–32784–24–01–R–DS–0002	N022500–R–100027	02

Classificação: Pública — [FORMATO A1]