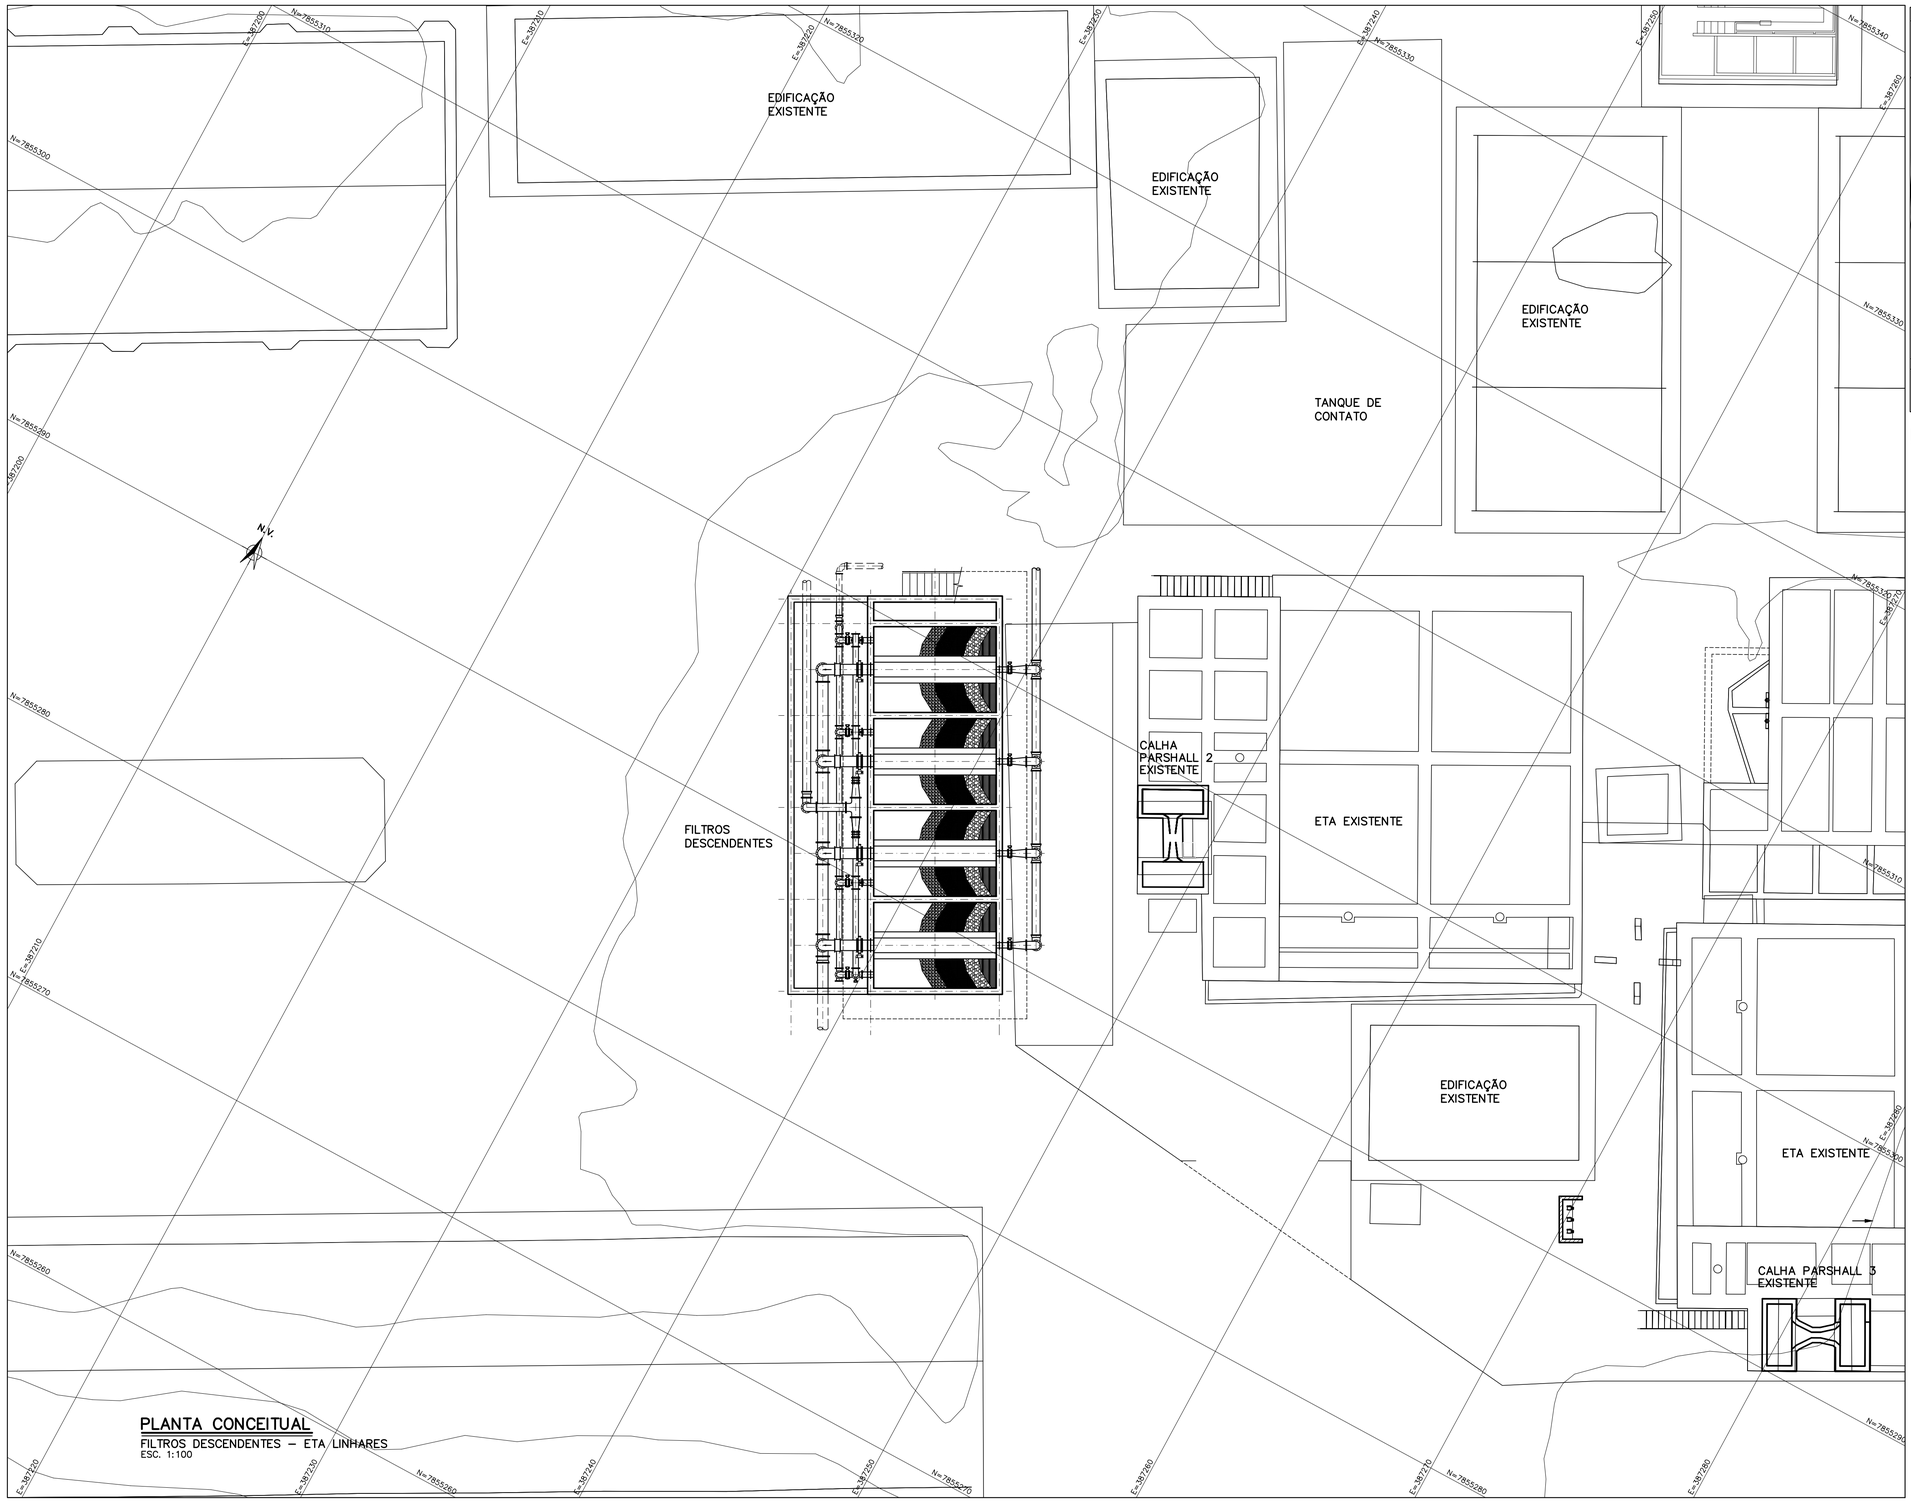

PLANTA CHAVE

ESC. 1:1000

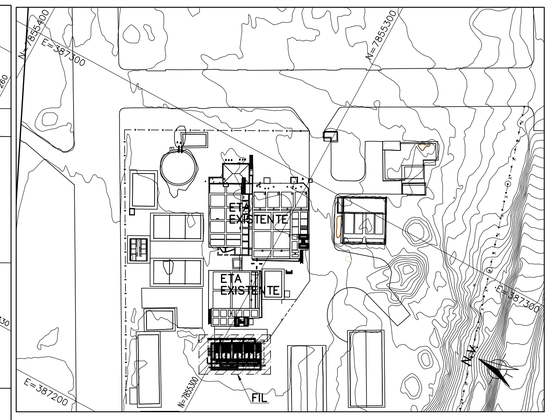

PLANTA CONCEITUAL

FILTROS DESCENDENTES – ETA LINHARES

ESC. 1:100

NOTAS

1 – COTAS EM CENTÍMETRO, (EXCETO INDICAÇÃO CONTRÁRIA), DIÂMETROS EM MILÍMETRO (EXCETO QUANDO INDICADO), ELEVAÇÕES EM METRO, DECLIVIDADES EM METRO/METRO;

2 – TRABALHAR EM CONJUNTO COM O DESENHO:
– FILTROS – PLANTAS E CORTES – N024500-R-100059

LEGENDA:
– FIL – FILTROS DESCENDENTES

DOCUMENTOS DE REFERÊNCIA

Resp.Técnico/Título: Eng. Civil – Leonardo Machado Marques de Souza — Nº CREA/CAU: 135749/D

REVISÕES

REV.	T.E.	DESCRIÇÃO	PROJ.	DES.	VER.	APR.	DATA
01	C	PARA CONHECIMENTO	H.P.C	H.P.C	L.M.M	L.M.M	01/10/2024
00	B	PARA APROVAÇÃO	H.P.C	H.P.C	L.M.M	L.M.M	29/08/2024

T.E. TIPO DE EMISSÃO: (A) PRELIMINAR (B) PARA APROVAÇÃO (C) PARA CONHECIMENTO (D) PARA COTAÇÃO (E) PARA CONSTRUÇÃO (F) CONFORME COMPRADO (G) CONFORME CONSTRUÍDO (H) CANCELADO

FUNDAÇÃO renova

PROJETO: FUNDAÇÃO RENOVA — SE 32792

SÓCIOAMBIENTAL 02-PG 32-MELHORIA SISTEMA ABASTECIMENTO DE ÁGUA LINHARES

PROJETO CONCEITUAL – FILTROS RÁPIDOS PARA A ETA DE LINHARES – SE32792

DESENHO – ENGENHARIA SANITÁRIA

PLANTA CONCEITUAL – FILTROS – LOCAÇÃO

ESCALA	Nº CONTRATADA	Nº FUNDAÇÃO RENOVA	REVISÃO
INDICADA	726-AA-BS-01-SAA-SAA01-DS-001	N024500-R-100058	01

Código: FM-ENG-022 — Nºda Revisão: 06 — Elaborador: Fernando de Abreu Estevão — Aprovador: Carlos Alberto Martini — Data da Aprovação: 11/01/2024 — Periodicidade de Revisão: Bienal

Classificação: Pública — [FORMATO A1]