




PLANTA TÉRREO
ANALISADORES/SUPERVISÓRIO
ESC. 1:50

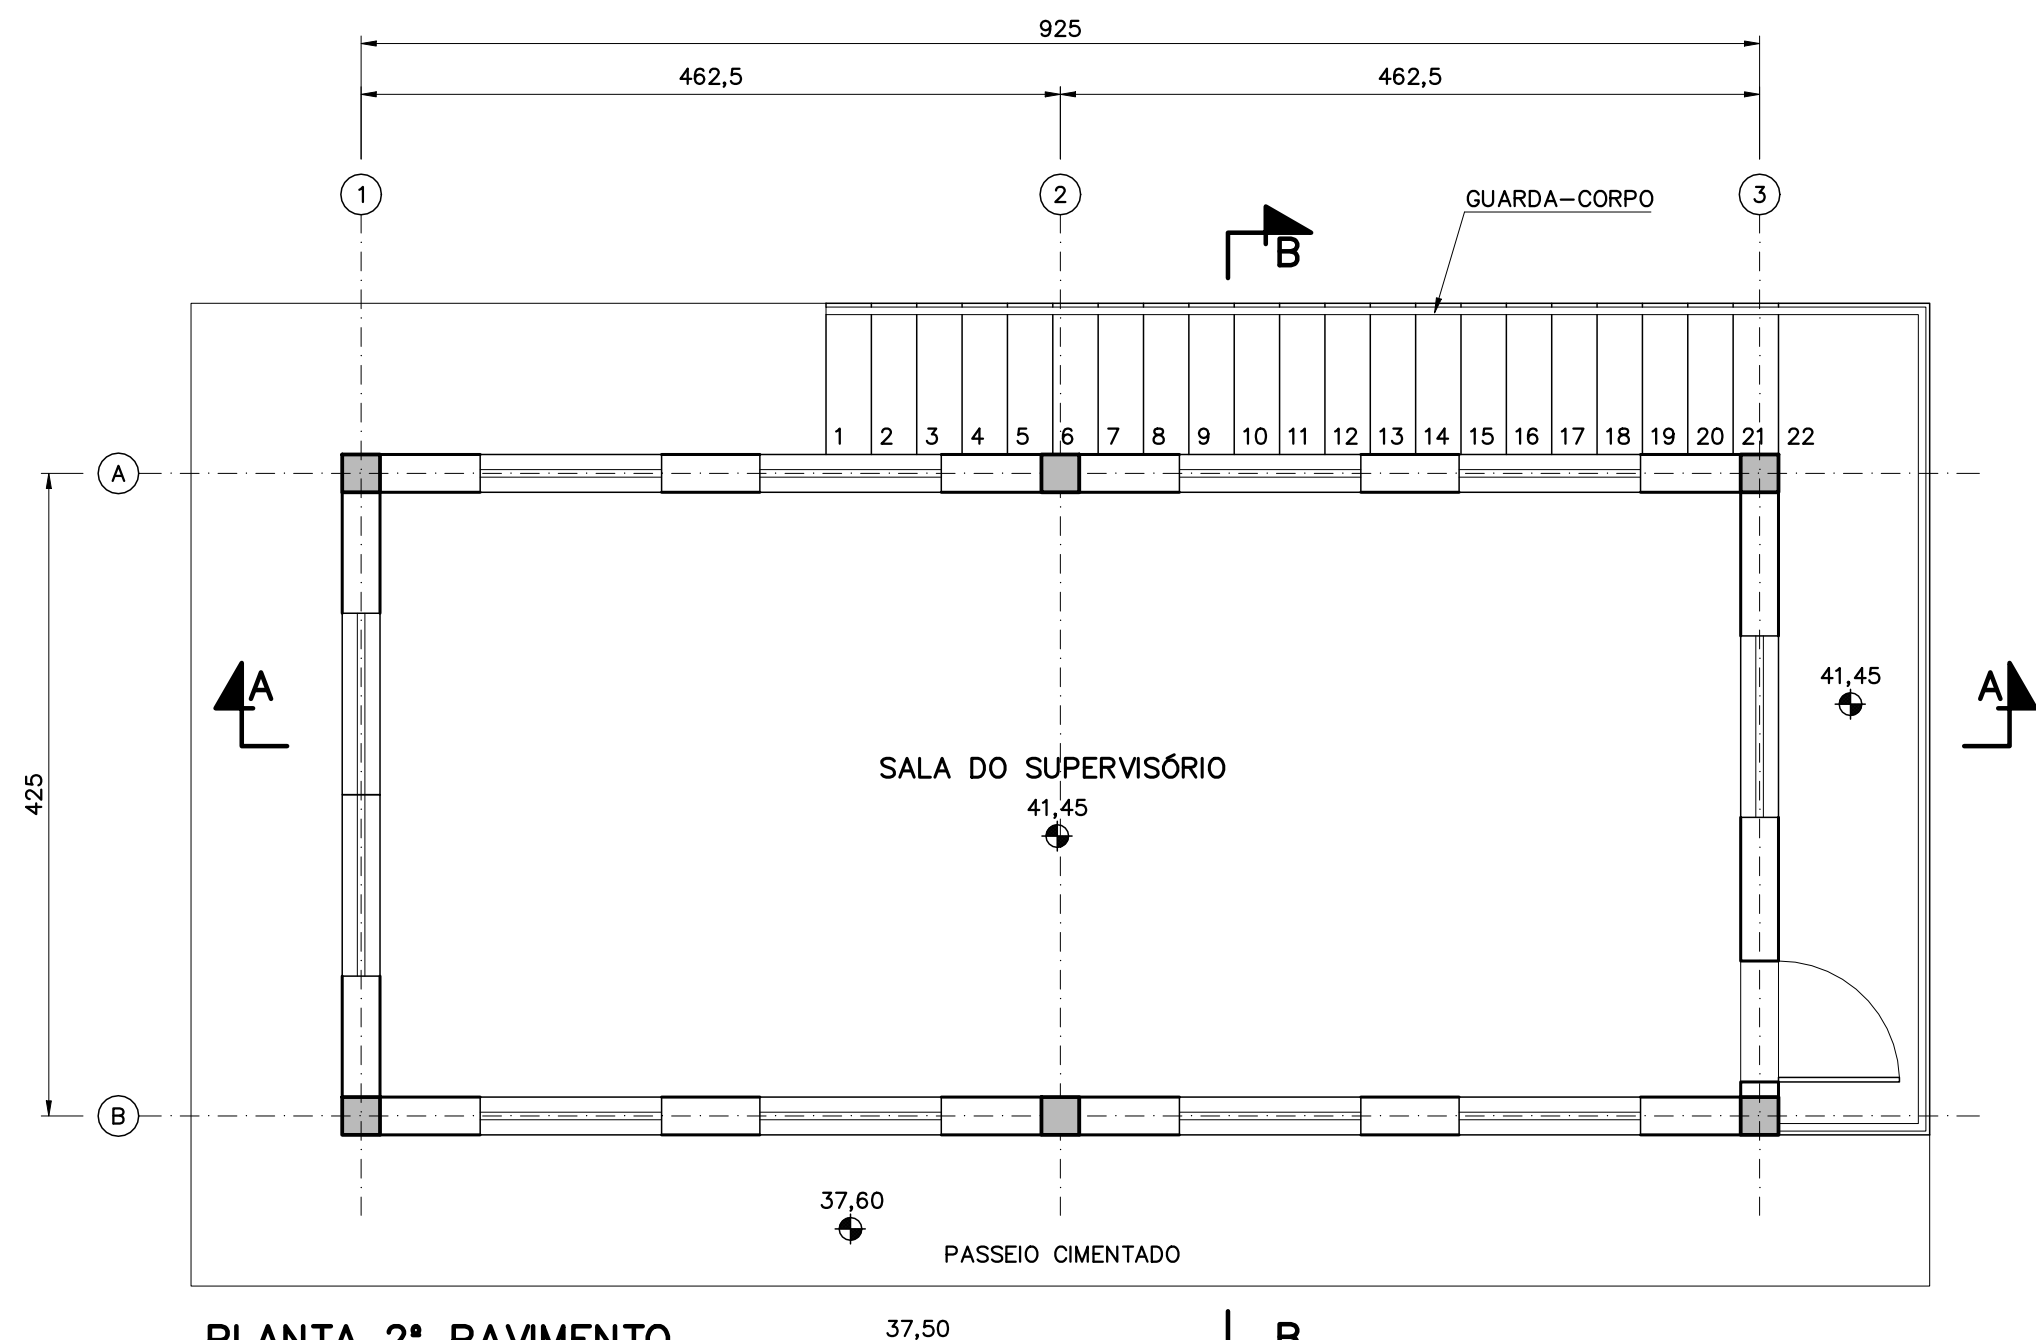


PLANTA 2º PAVIMENTO
ANALISADORES/SUPERVISÓRIO
ESC. 1:50

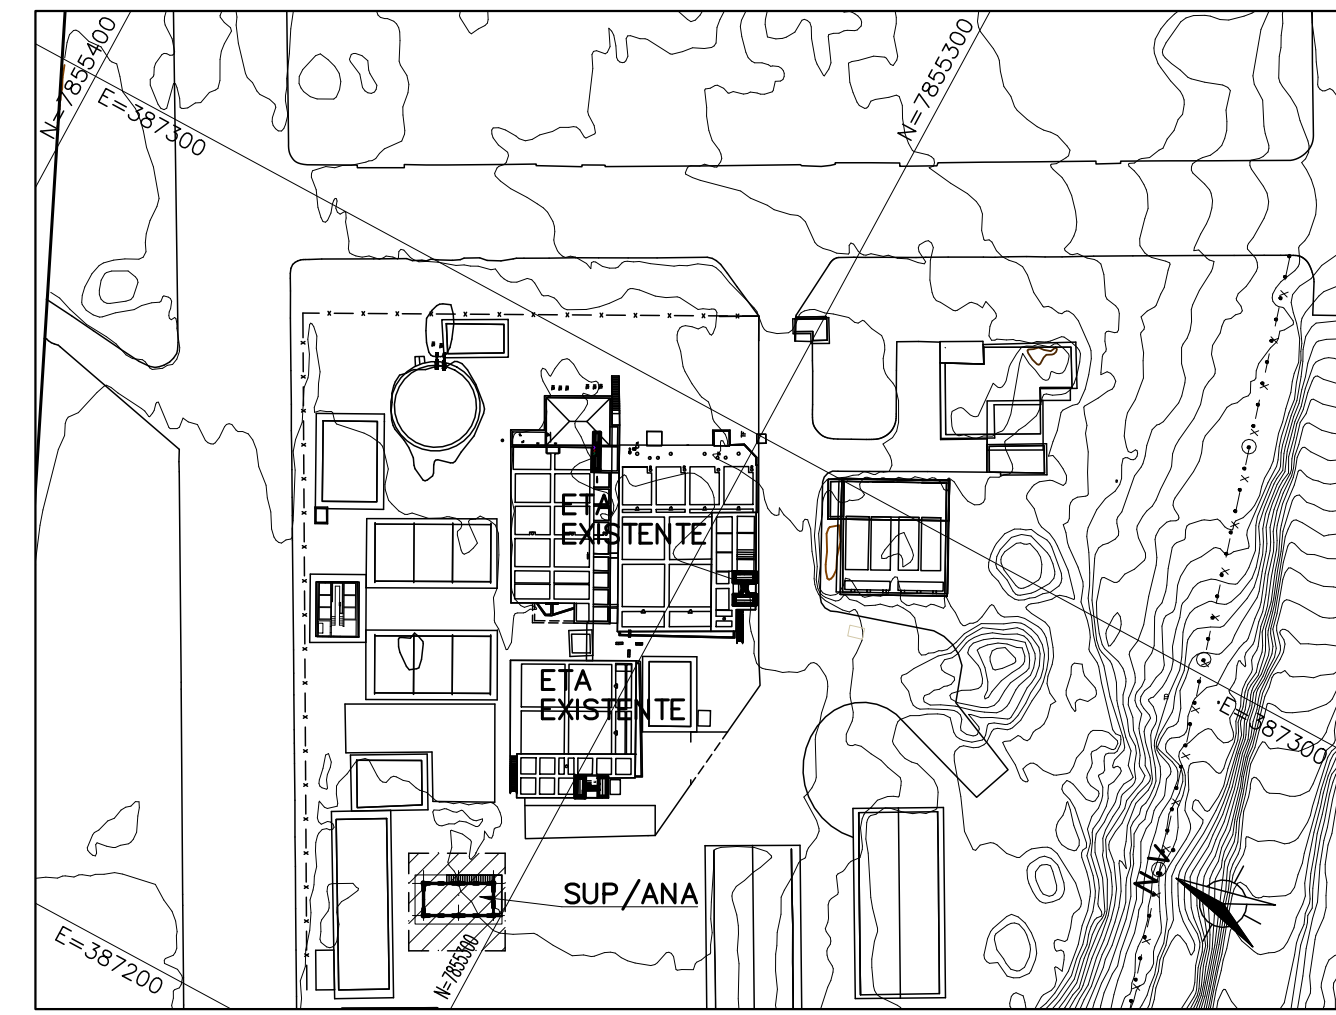

PLANTA CHAVE
ESC. 1:1000

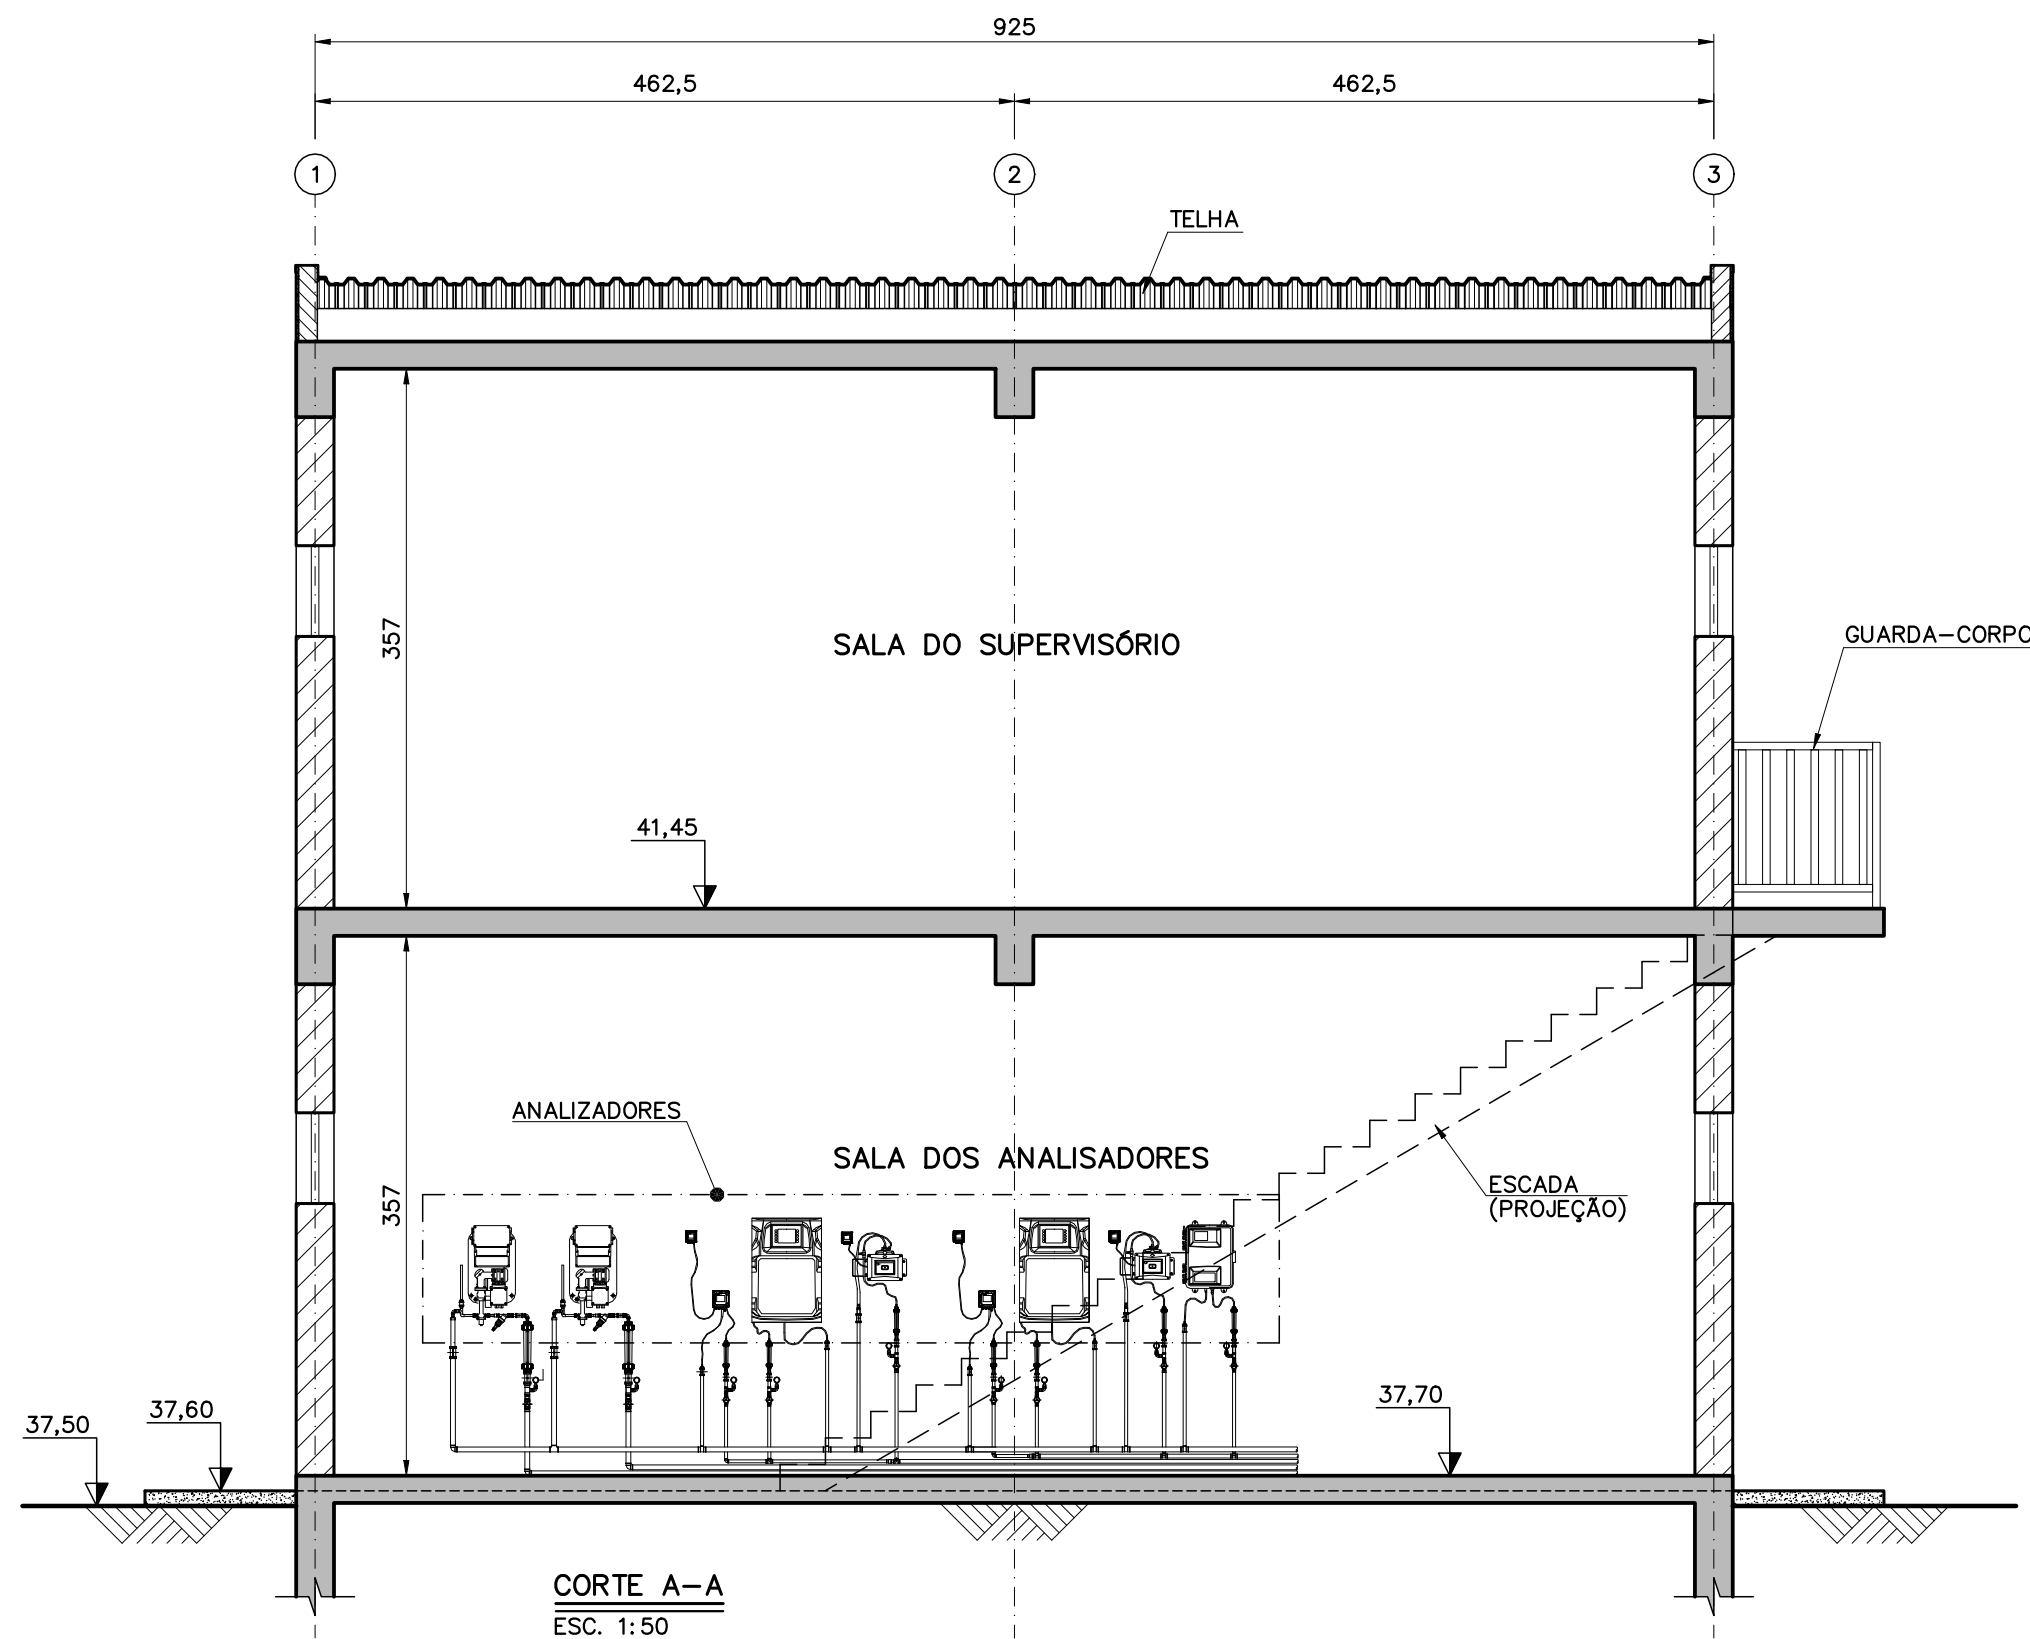

CORTE A-A
ESC. 1:50

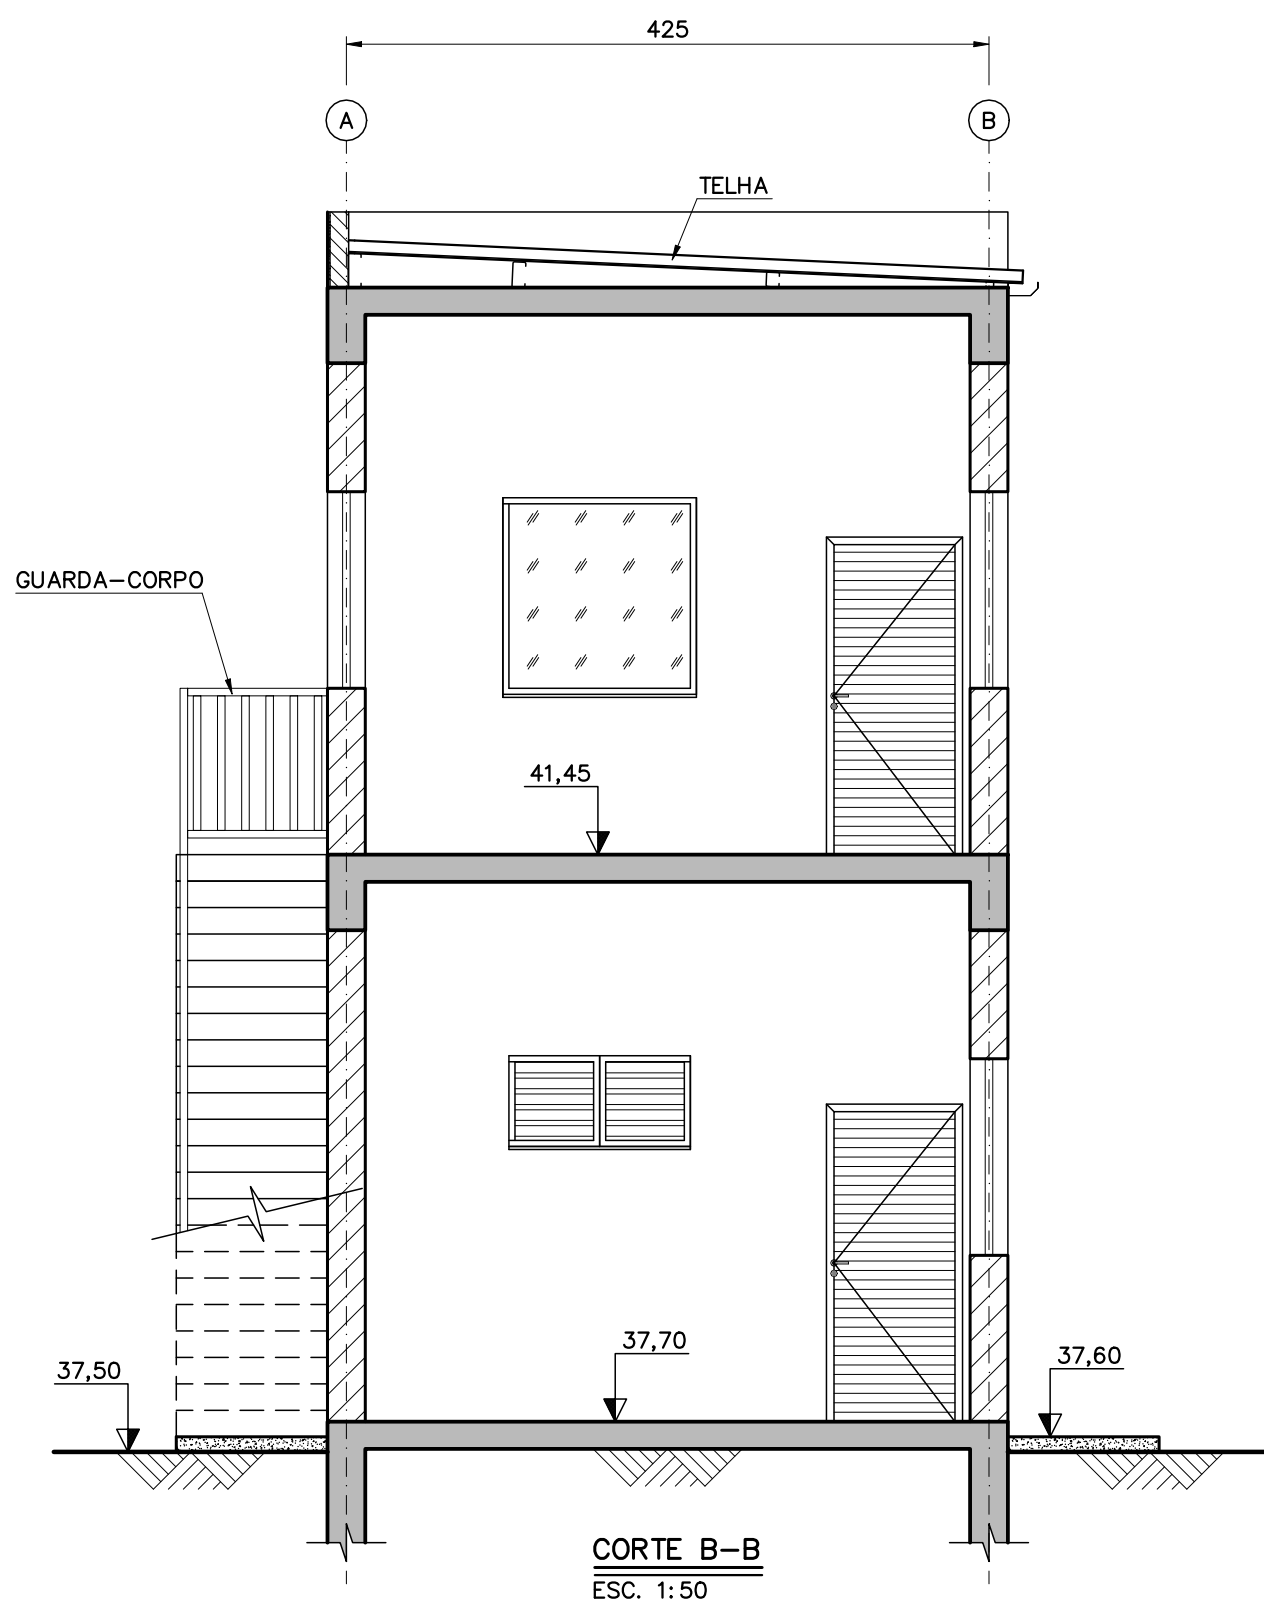

CORTE B-B
ESC. 1:50

NOTAS

- 1 - COTAS EM CENTÍMETRO, (EXCETO INDICAÇÃO CONTRÁRIA), DIÂMETROS EM MILÍMETRO (EXCETO QUANDO INDICADO), ELEVÇÕES EM METRO, DECLIVIDADES EM METRO/METRO;
2 - TRABALHAR EM CONJUNTO COM O DESENHO:
- PLANTA CONCEITUAL - ANALISADORES/SUPERVISÓRIO - LOCAÇÃO - N024500-R-100060

LEGENDA:

- SUP - SALA DO SUPERVISÓRIO
- ANA - SALA DOS ANALISADORES

DOCUMENTOS DE REFERÊNCIA

Resp.Técnico/Título: Eng. Civil — Leonardo Machado Marques de Souza			N° CREA/CAU: 135749/D				
01	C	PARA CONHECIMENTO	H.P.C	H.P.C	L.M.M	L.M.M	01/10/2024
00	B	PARA APROVAÇÃO	H.P.C	H.P.C	L.M.M	L.M.M	29/08/2024
REV.	T.E.	DESCRIÇÃO	PROJ.	DES.	VER.	APR.	DATA
REVISÕES							
T.E.	(A) PRELIMINAR	(C) PARA CONHECIMENTO	(E) PARA CONSTRUÇÃO	(G) CONFORME CONSTRUÍDO			
TIPO DE EMISSÃO	(B) PARA APROVAÇÃO	(D) PARA COTAÇÃO	(F) CONFORME COMPRADO	(H) CANCELADO			



PROJETO **FUNDAÇÃO RENOVA** SE **32793**

SÓCIOAMBIENTAL 02-PG 32-MELHORIA SISTEMA ABASTECIMENTO DE ÁGUA LINHARES
PROJETO CONCEITUAL - MELHORIAS DE ETA - EQUIPAMENTOS - SE32793
DESENHO - ENGENHARIA SANITÁRIA
ANALISADORES/SUPERVISÓRIO - PLANTAS E CORTES

ESCALA	Nº CONTRATADA	Nº FUNDAÇÃO RENOVA	REVISÃO
INDICADA	725-AA-BS-01-SAA-SAA01-DS-002	N024500-R-100061	01

Classificação: Pública

[FORMATO A1]