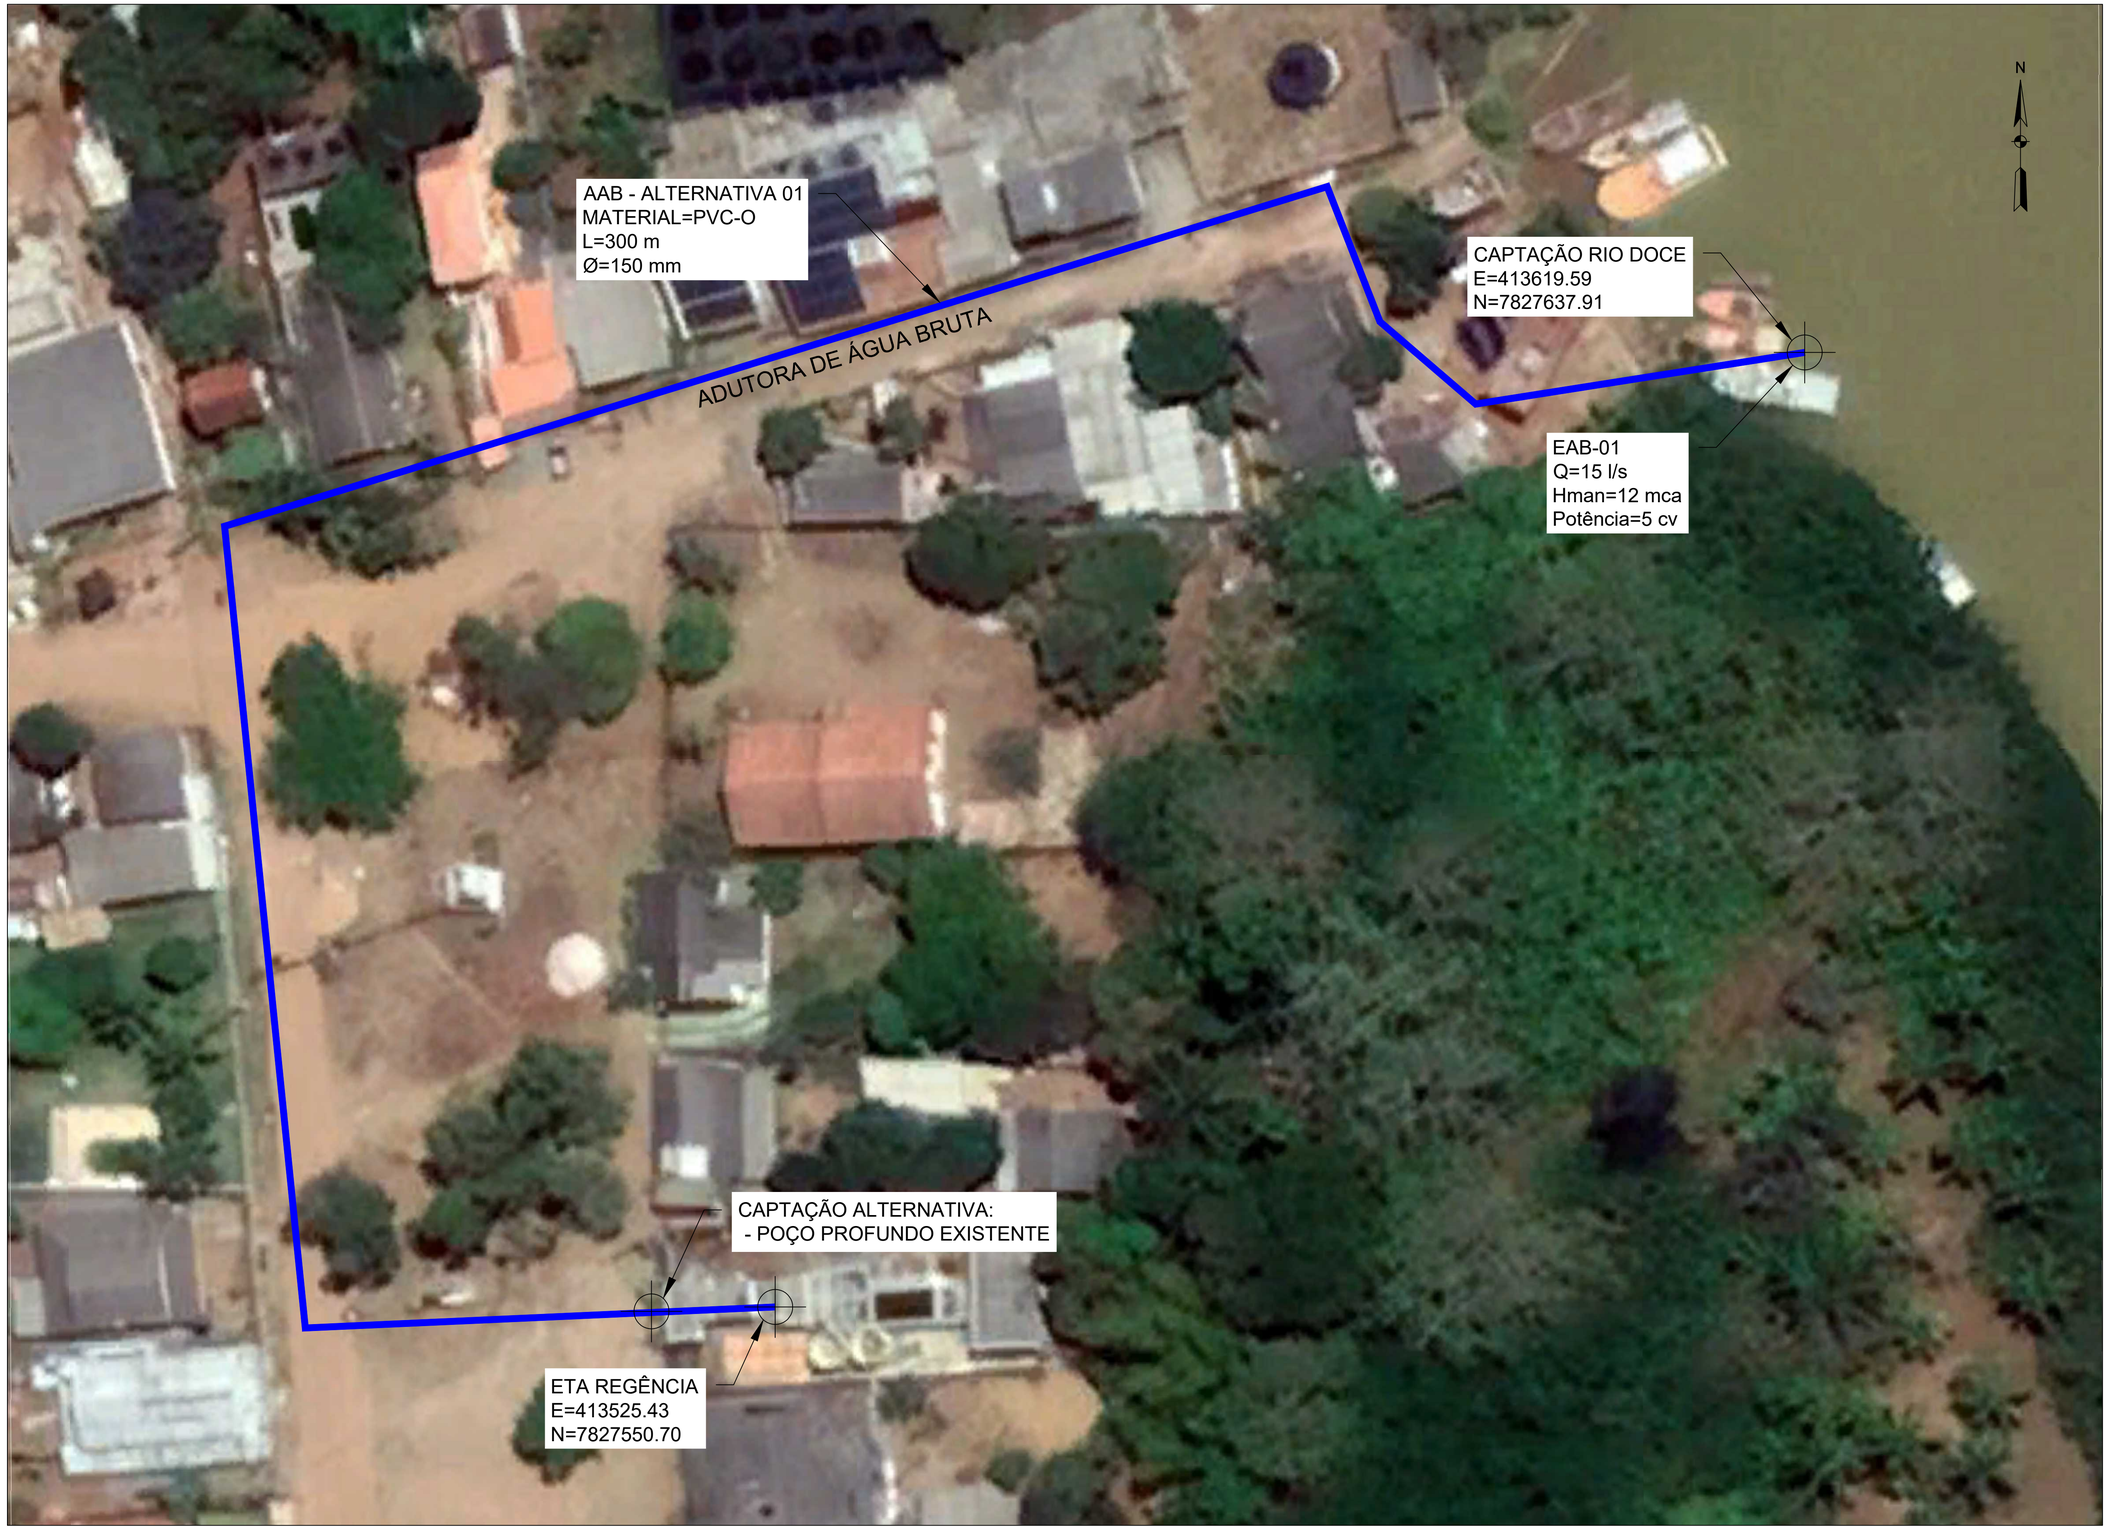

DESENHO ESQUEMÁTICO
ESC. 1:280

NOTAS

1- SISTEMA DE COORDENADAS ADOTADO: SIRGAS 2000, FUSO 24S;
2- PARA ESTUDO ECONÔMICO-FINANCEIRO CAPEX PARA TRÊS ALTERNATIVAS, VER DOCUMENTO N024600-R-1RT007
3 - PARA ESTUDO ECONÔMICO-FINANCEIRO OPEX PARA TRÊS ALTERNATIVAS, VER DOCUMENTO N024600-R-1RT008

DOCUMENTOS DE REFERÊNCIA

Resp.Técnico/Título: Vitor Carvalho Queiroz/Eng. Civil — Nº CREA/CAU: MG 117.630

REV.	T.E.	DESCRIÇÃO	PROJ.	DES.	VER.	APR.	DATA
02	C	PARA CONHECIMENTO	L.A.S	L.A.S	C.A.SM	H.P.B	07/10/24
01	B	PARA APROVAÇÃO	L.A.S	L.A.S	C.A.SM	H.P.B	02/10/24
00	B	PARA APROVAÇÃO	L.A.S	L.A.S	C.A.SM	H.P.B	27/09/24

REVISÕES

T.E. TIPO DE EMISSÃO: (A) PRELIMINAR (B) PARA APROVAÇÃO (C) PARA CONHECIMENTO (D) PARA COTAÇÃO (E) PARA CONSTRUÇÃO (F) CONFORME COMPRADO (G) CONFORME CONSTRUÍDO (H) CANCELADO

Código:FM-ENG-022 Nºda Revisão: 06 — Elaborador: Fernando de Abreu Estevão — Aprovador: Carlos Alberto Martini — Data da Aprovação: 11/01/2024 — Periodicidade de Revisão: Bienal

FUNDAÇÃO renova — HIDROBR SOLUÇÕES INTEGRADAS

PROJETO: FUNDAÇÃO RENOVA — SE: SE32781

SOCIOAMBIENTAL 02– PG 32- MELHORIA SISTEMA ABASTECIMENTO ÁGUA
REGÊNCIA/LINHARES
PROJETO CONCEITUAL - ESTUDO DE ALTERNATIVAS E VIABILIDADE PARA A CAPTAÇÃO PRINCIPAL - SE 32781
DESENHO - ENGENHARIA SANITÁRIA
ARRANJO GERAL - ALTERNATIVA 1

ESCALA	Nº CONTRATADA	Nº FUNDAÇÃO RENOVA	REVISÃO
INDICADA	HBR135-23-RENOVA-PT17-C-DES001	N024600-R-100018	02

Classificação: Pública — [FORMATO A1]