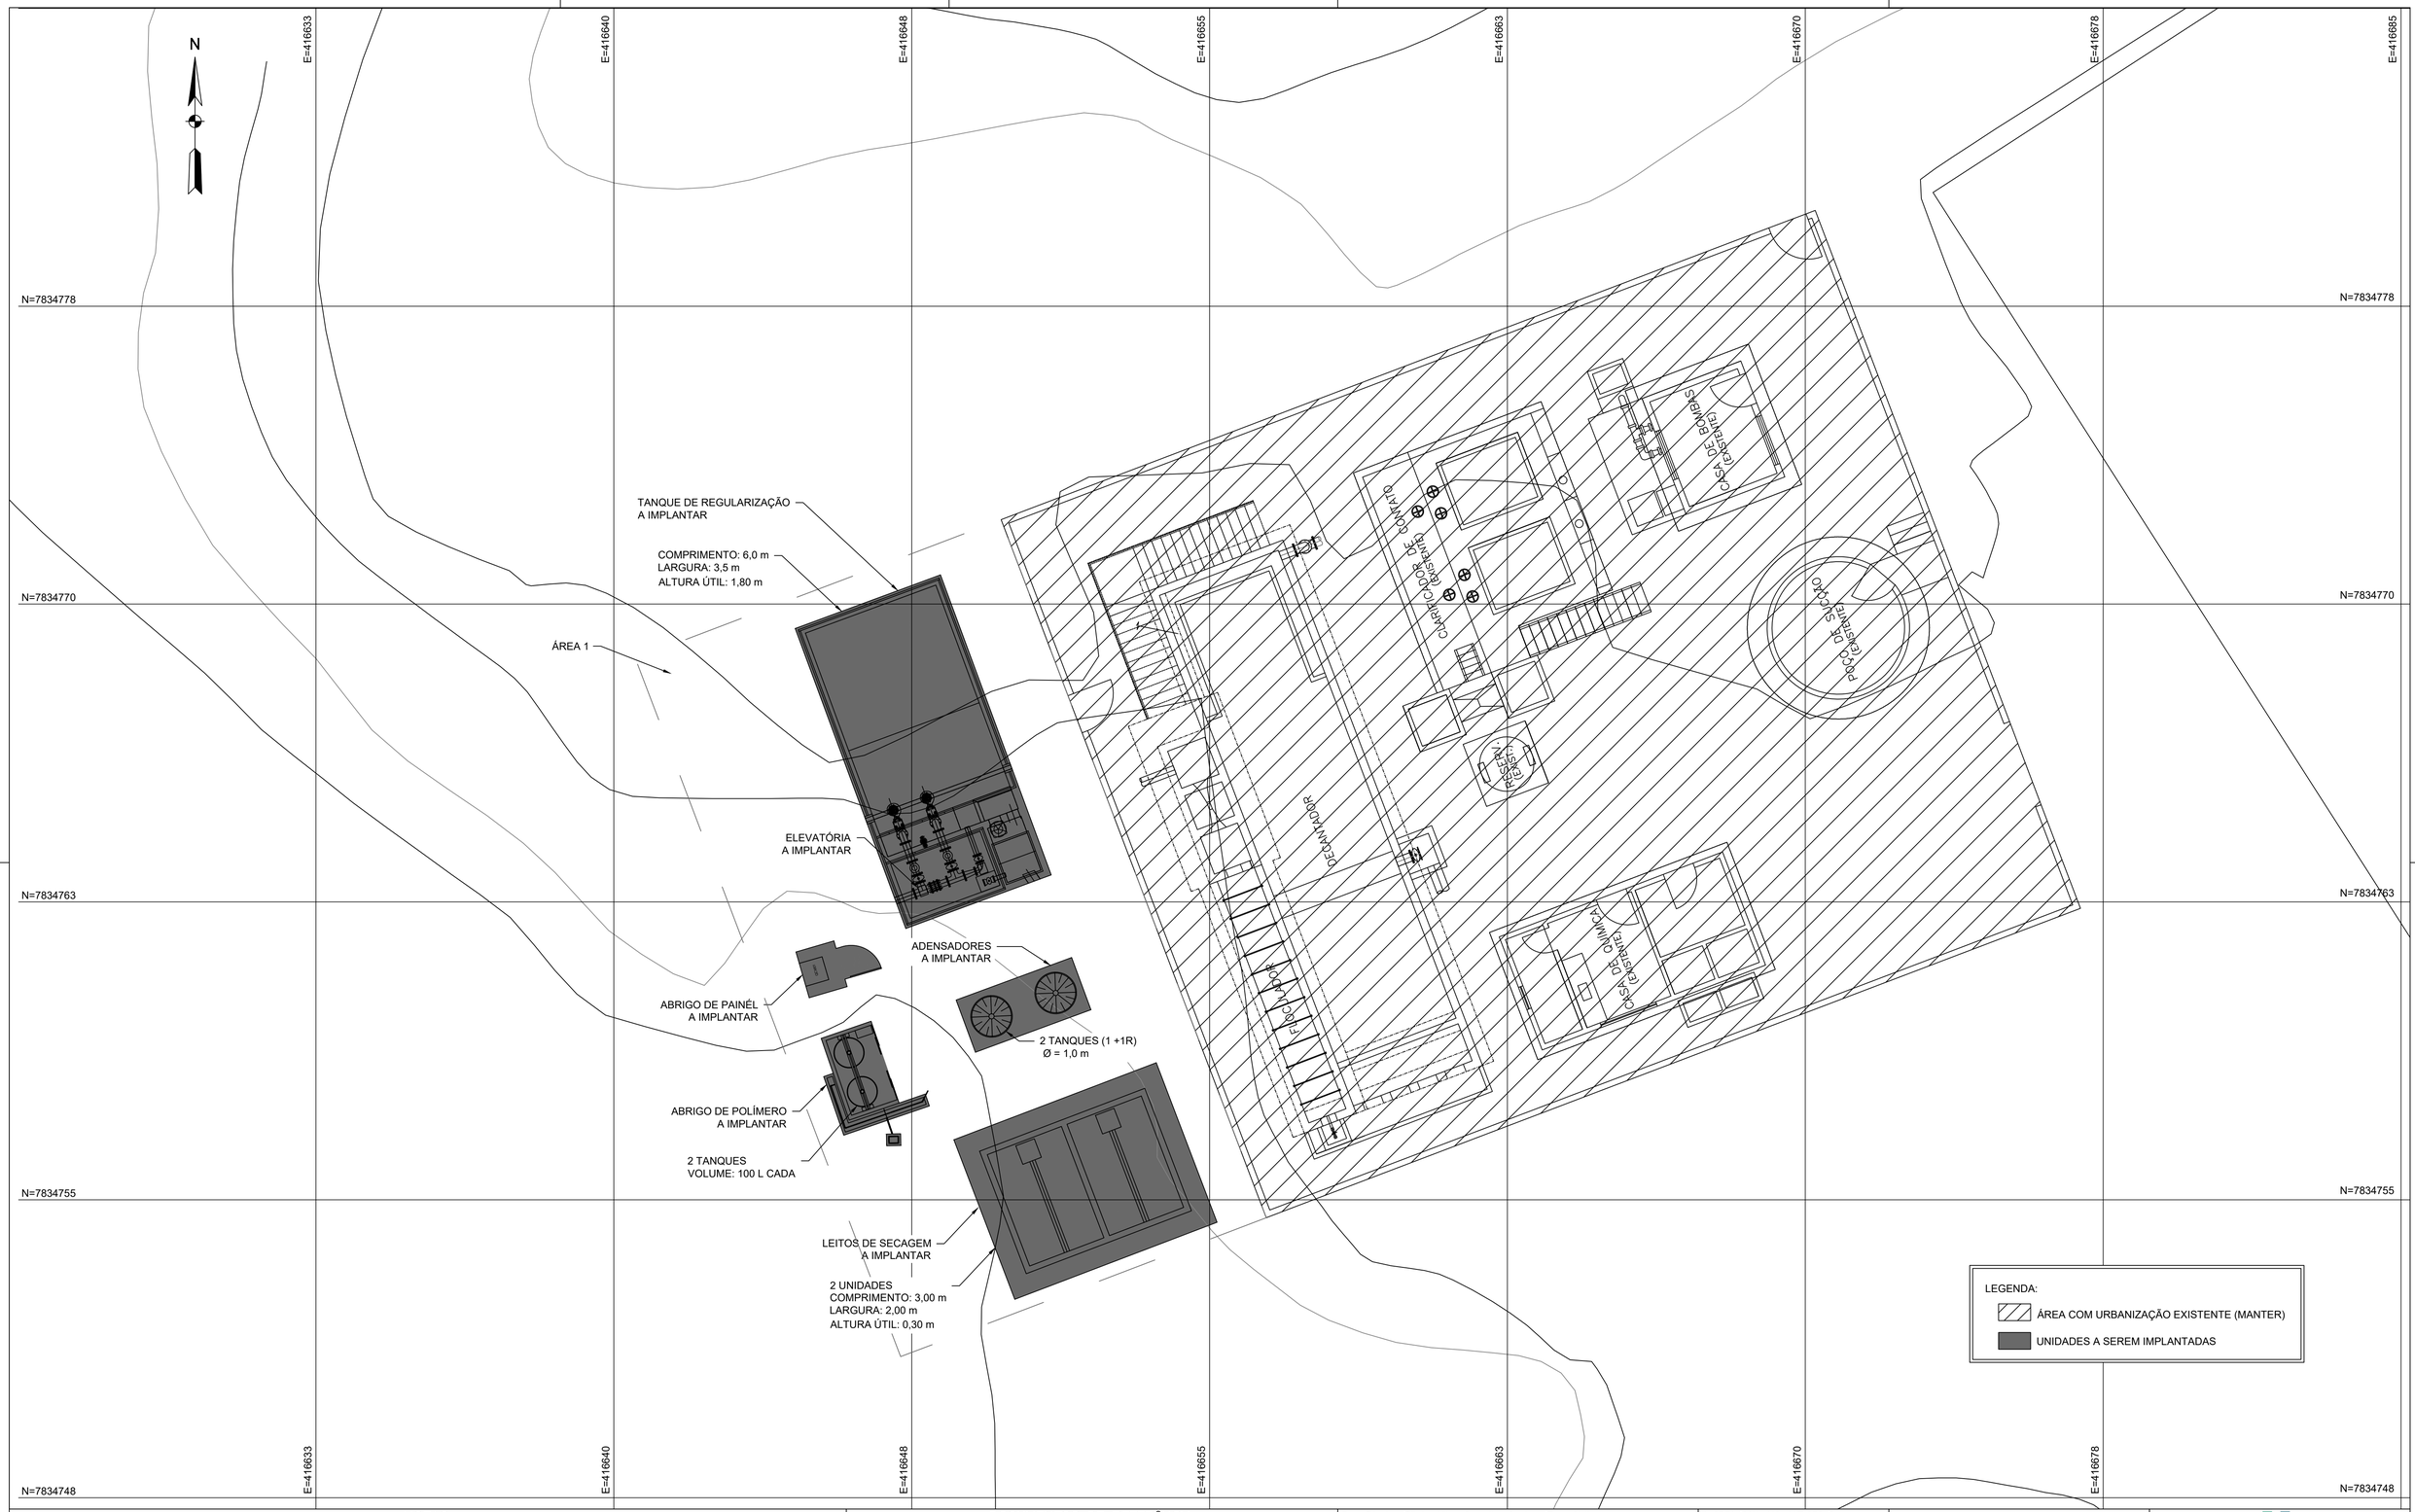

NOTAS

1 - SISTEMA DE COORDENDAS UTILIZADO: SIRGAS 2000 UTM24S

2 - PARA MEMORIAL DESCRITIVO, VER DOCUMENTO N024700-R-1RT004

DOCUMENTOS DE REFERÊNCIA

1 - DOCUMENTO N044700-F-100002: LEVANTAMENTO TOPOGRÁFICO.

Resp.Técnico/Título: Vitor Carvalho Queiroz/Eng. Civil — Nº CREA/CAU: MG 117.630/D

REV.	T.E.	DESCRIÇÃO	PROJ.	DES.	VER.	APR.	DATA
02	C	PARA CONHECIMENTO	A.A.N.	A.A.N.	C.S.M.	H.P.B.	25/09/2024
01	B	PARA APROVAÇÃO	A.A.N.	A.A.N.	C.S.M.	H.P.B.	12/09/2024
00	B	PARA APROVAÇÃO	A.A.N.	A.A.N.	C.S.M.	H.P.B.	16/08/2024

REVISÕES

T.E. TIPO DE EMISSÃO: (A) PRELIMINAR (B) PARA APROVAÇÃO (C) PARA CONHECIMENTO (D) PARA COTAÇÃO (E) PARA CONSTRUÇÃO (F) CONFORME COMPRADO (G) CONFORME CONSTRUÍDO (H) CANCELADO

Código:FM–ENG–022 Nºda Revisão: 06 — Elaborador: Fernando de Abreu Estevão — Aprovador: Carlos Alberto Martini — Data da Aprovação: 11/01/2024 — Periodicidade de Revisão: Bienal

FUNDAÇÃO renova — HIDROBR SOLUÇÕES INTEGRADAS

PROJETO: FUNDAÇÃO RENOVA — SE 32780

SOCIOAMBIENTAL 02– PG 32- MELHORIA SISTEMA ABASTECIMENTO ÁGUA POVOAÇÃO

PROJETO CONCEITUAL - AS IS DA ETA DE POVOAÇÃO - SE 32780

DESENHO - ENGENHARIA SANITÁRIA

ALTERNATIVA 01 - LOCAÇÃO UTR DA ETA POVOAÇÃO ÁREA 1

ESCALA	Nº CONTRATADA	Nº FUNDAÇÃO RENOVA	REVISÃO
1: 75	HBR135-23-RENOVA-PT16-C-DES001	N024700-R-100013	02

Classificação: Pública — [FORMATO A1]