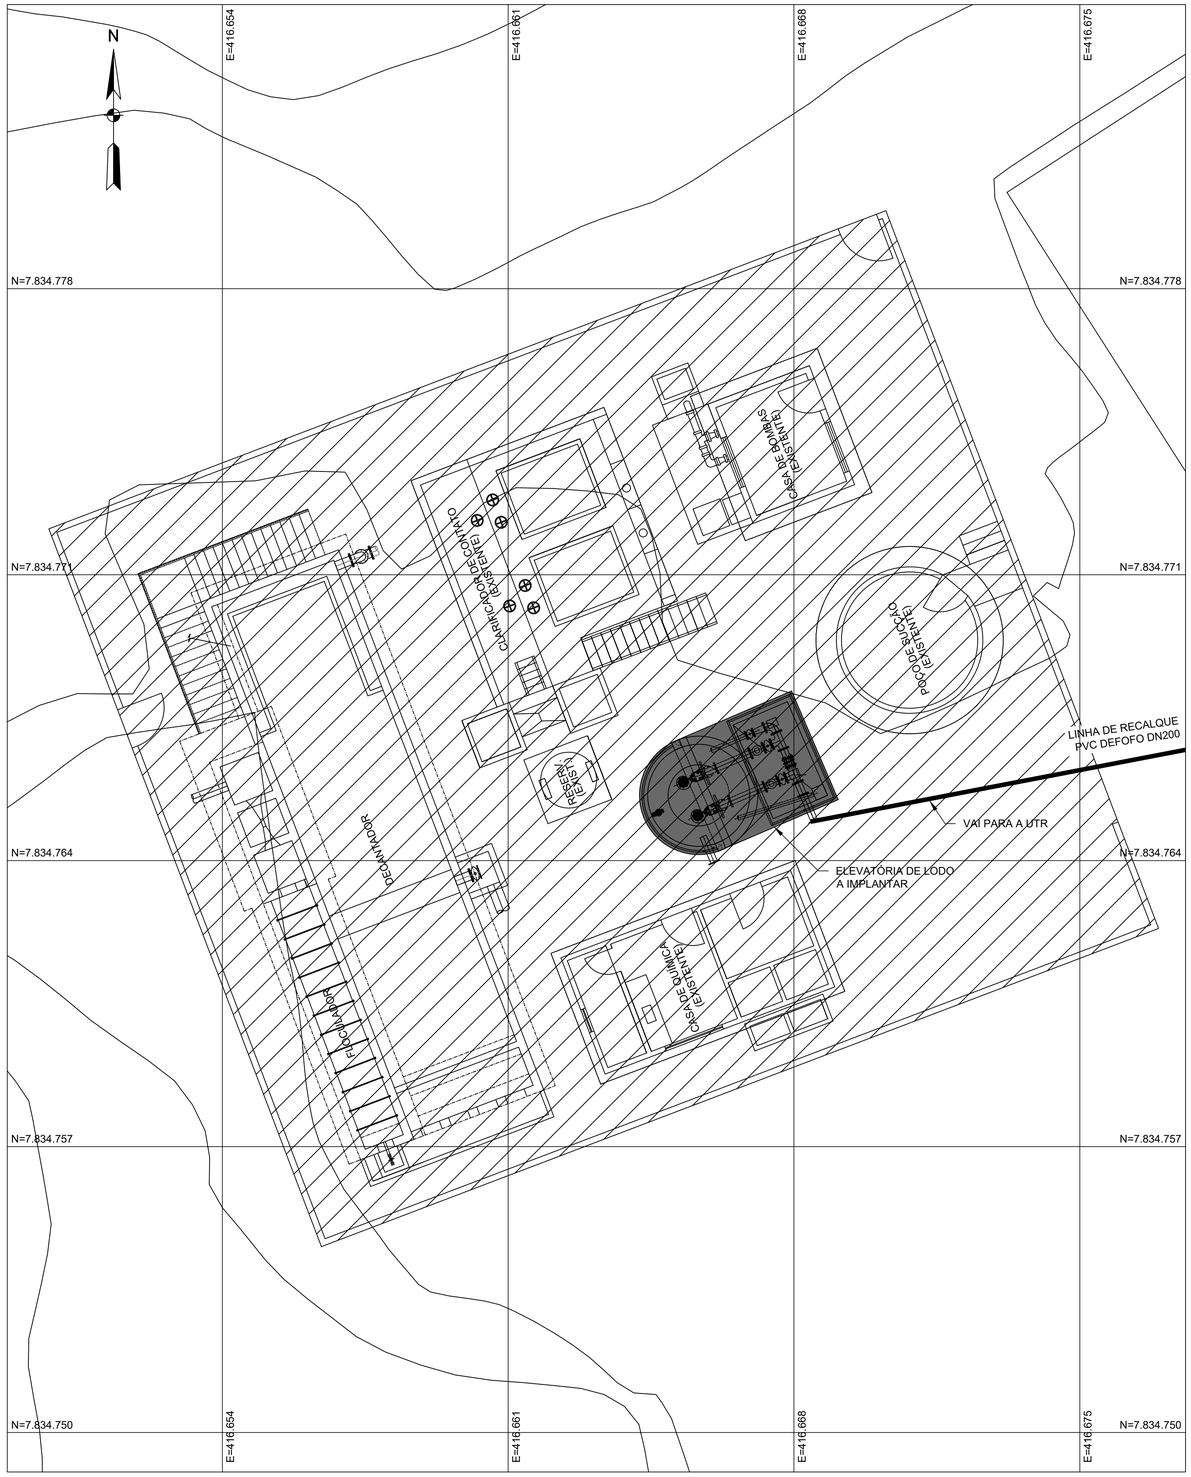

ÁREA DA ETA
ESC.: 1/75

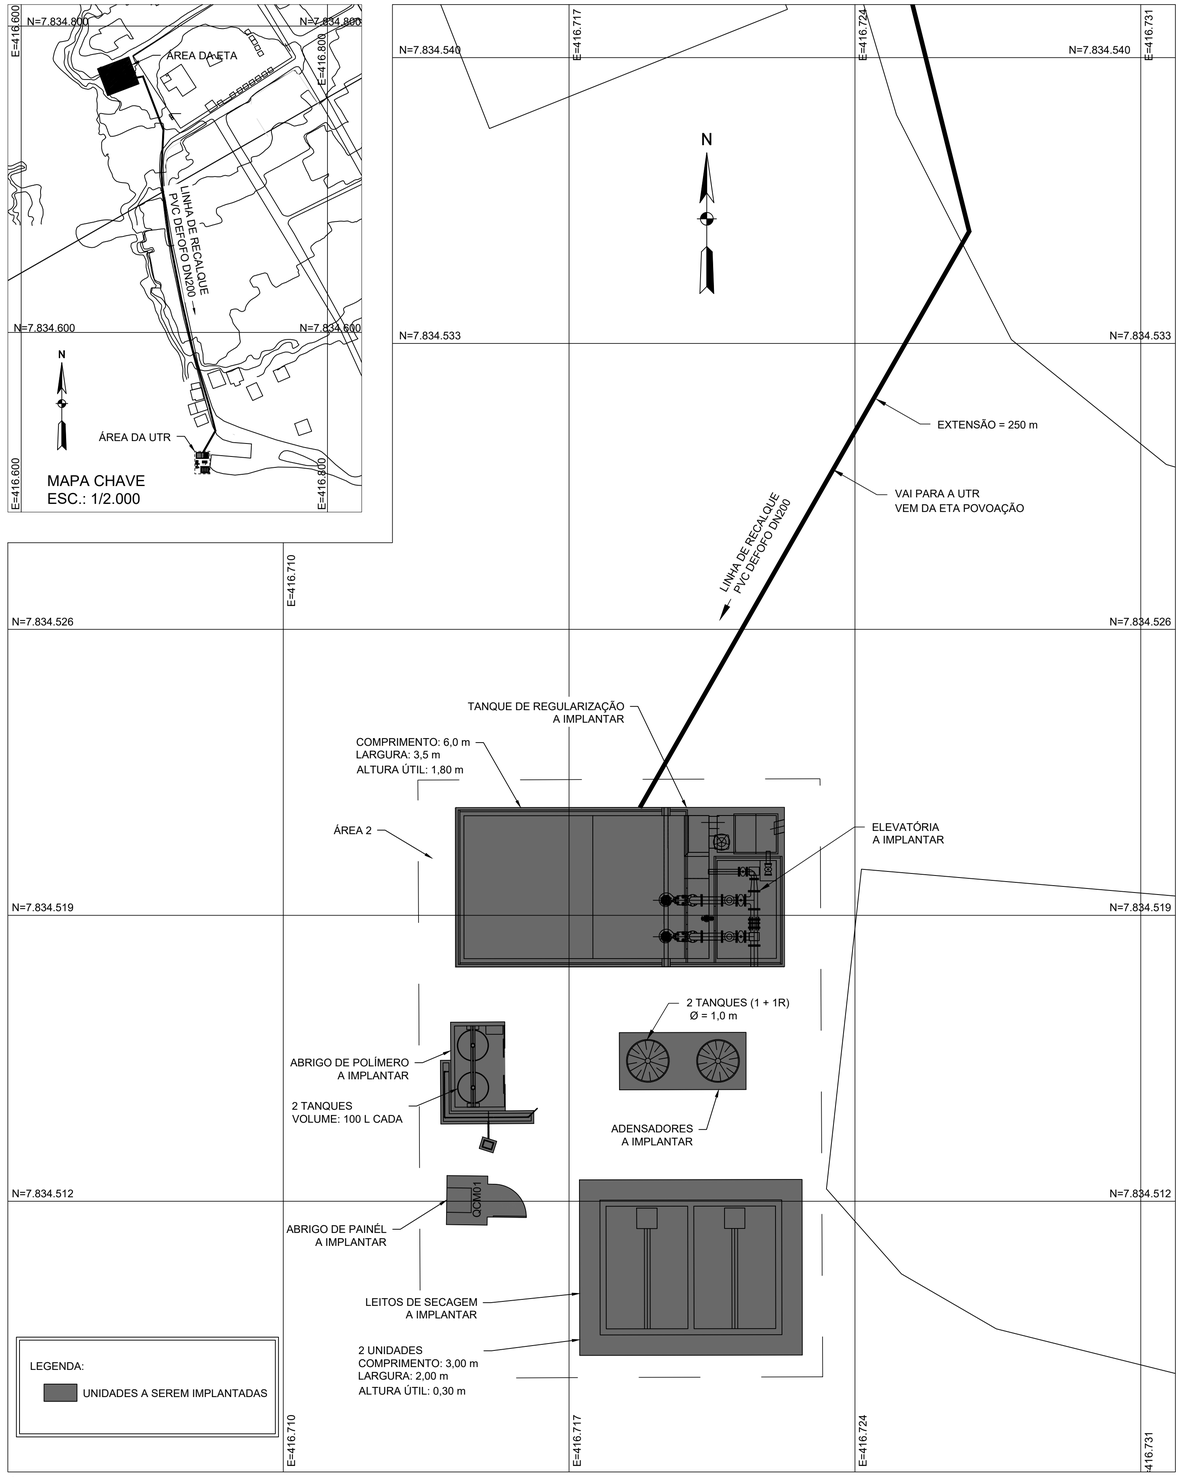

ÁREA DA UTR
ESC.: 1/75

NOTAS

1 - SISTEMA DE COORDENADAS: SIRGAS2000 UTM24S
2 - PARA MEMORIAL DESCRITIVO, VER DOCUMENTO N024700-R-1RT004.

DOCUMENTOS DE REFERÊNCIA

1 - DOCUMENTO N044700-F-100002: LEVANTAMENTO TOPOGRÁFICO.

Resp.Técnico/Título: Vitor Carvalho Queiroz/Eng. Civil — Nº CREA/CAU: MG 117.630/D

REV.	T.E.	DESCRIÇÃO	PROJ.	DES.	VER.	APR.	DATA
02	C	PARA CONHECIMENTO	A.A.N.	A.A.N.	C.S.M.	H.P.B.	25/09/2024
01	B	PARA APROVAÇÃO	A.A.N.	A.A.N.	C.S.M.	H.P.B.	12/09/2024
00	B	PARA APROVAÇÃO	A.A.N.	A.A.N.	C.S.M.	H.P.B.	16/08/2024

REVISÕES

T.E. TIPO DE EMISSÃO: (A) PRELIMINAR (B) PARA APROVAÇÃO (C) PARA CONHECIMENTO (D) PARA COTAÇÃO (E) PARA CONSTRUÇÃO (F) CONFORME COMPRADO (G) CONFORME CONSTRUÍDO (H) CANCELADO

Código:FM-ENG-022
Nºda Revisão: 06
Elaborador: Fernando de Abreu Estevão
Aprovador: Carlos Alberto Martini
Data da Aprovação: 11/01/2024
Periodicidade de Revisão: Bienal

FUNDAÇÃO renova — HIDROBR SOLUÇÕES INTEGRADAS

PROJETO: FUNDAÇÃO RENOVA — SE 32780

SOCIOAMBIENTAL 02– PG 32- MELHORIA SISTEMA ABASTECIMENTO ÁGUA POVOAÇÃO
PROJETO CONCEITUAL - AS IS DA ETA DE POVOAÇÃO - SE 32780
DESENHO - ENGENHARIA SANITÁRIA
ALTERNATIVA 02 - LOCAÇÃO UTR DA ETA POVOAÇÃO ÁREA 2

ESCALA	Nº CONTRATADA	Nº FUNDAÇÃO RENOVA	REVISÃO
INDICADA	HBR135-23-RENOVA-PT16-C-DES002	N024700-R-100014	02

Classificação: Pública — [FORMATO A1]