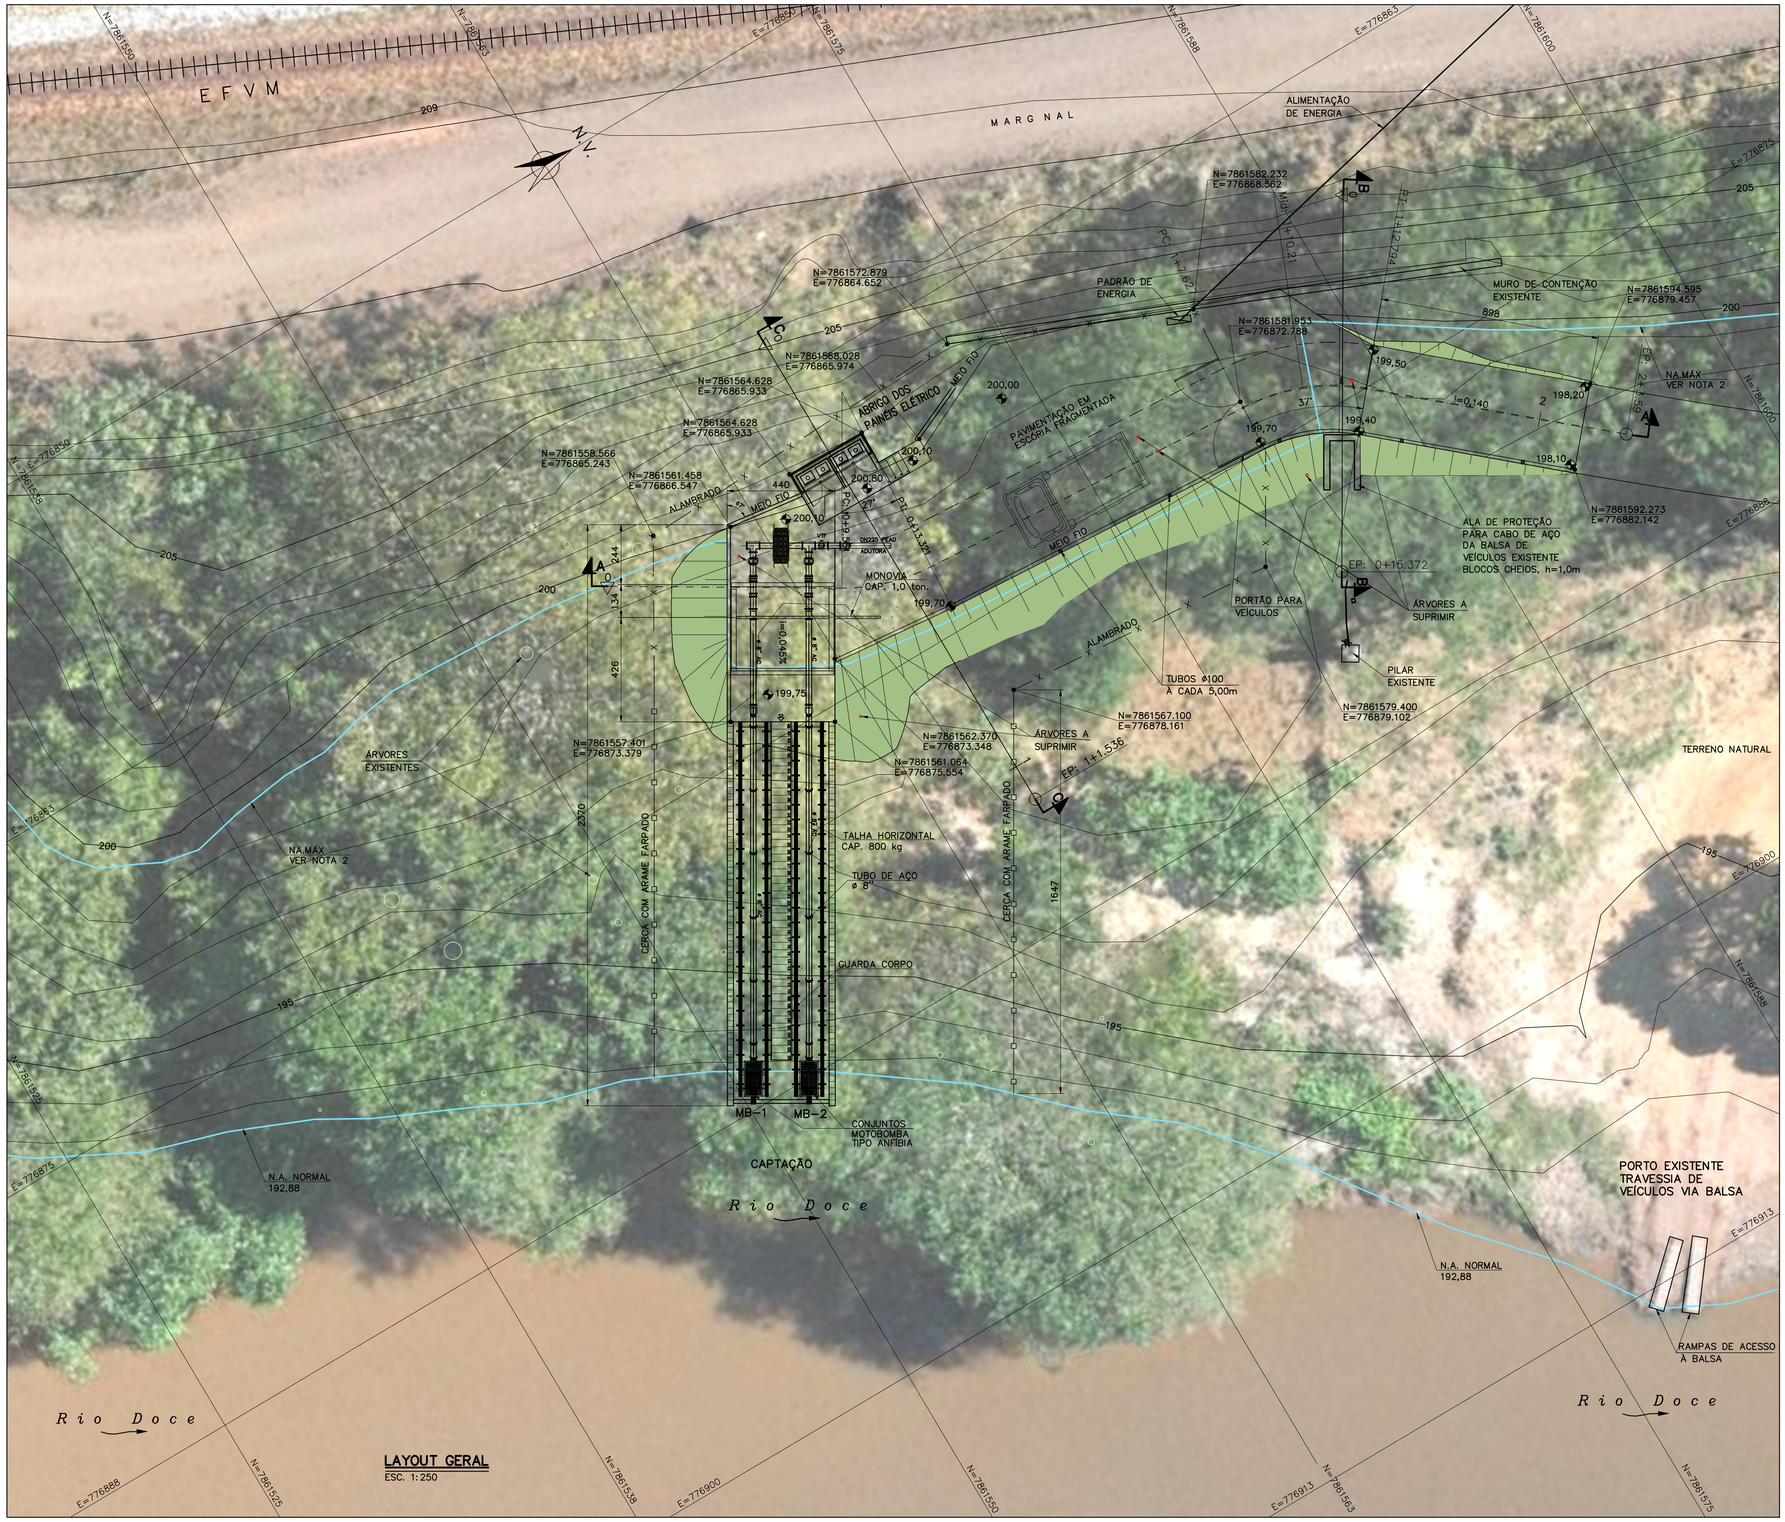

LAYOUT GERAL
ESC. 1:250

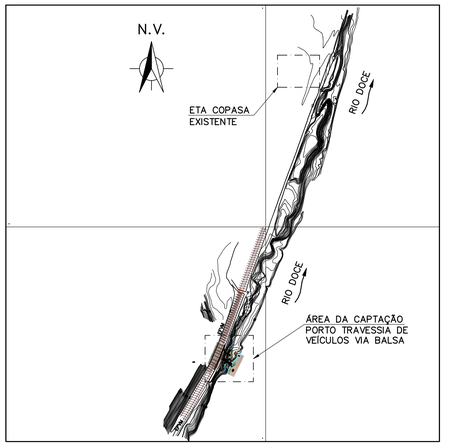

PLANTA DE SITUAÇÃO
ESC. 1:10000

NOTAS

1 – COTAS EM CENTÍMETRO, (EXCETO INDICAÇÃO CONTRÁRIA), DIÂMETROS EM MILIMETRO (EXCETO QUANDO INDICADO), ELEVAÇÕES EM METRO, DECLIVIDADES EM METRO/METRO;
2 – COTA DE INUNDAÇÃO PARA TR25 ANOS: 199,309m
3 – TRABALHAR EM CONJUNTO COM N022500–D–100011, N022500–R–100025, N022500–R–100028 E N022500–A–100005.
4 – SISTEMA DE COORDENADAS: UTM/SIRGAS 2000/–23s

LEGENDA:
MB – CONJUNTO MOTOBOMBA ANFÍBIA

DOCUMENTOS DE REFERÊNCIA

– LEVANTAMENTOS TOPOGRÁFICOS: N022500–F–100006 E N022500–F–100009

Resp.Técnico/Título: Eng Civil – Leonardo Machado Marques de Souza | Nº CREA/CAU: 135749/D

REV.	T.E.	DESCRIÇÃO	PROJ.	DES.	VER.	APR.	DATA
02	C	PARA CONHECIMENTO	L.M.M	F.C.C	L.M.M	L.M.M	15/10/24
01	B	PARA APROVAÇÃO	L.M.M	F.C.C	L.M.M	L.M.M	11/10/24
00	B	PARA APROVAÇÃO	L.M.M	F.C.C	L.M.M	L.M.M	02/10/24

REVISÕES

T.E. TIPO DE EMISSÃO: (A) PRELIMINAR (B) PARA APROVAÇÃO (C) PARA CONHECIMENTO (D) PARA COTAÇÃO (E) PARA CONSTRUÇÃO (F) CONFORME COMPRADO (G) CONFORME CONSTRUÍDO (H) CANCELADO

Código:FM–ENG–022 Nºda Revisão: 06
Elaborador: Fernando de Abreu Estevão
Aprovador: Carlos Alberto Martini
Data da Aprovação: 11/01/2024
Periodicidade de Revisão: Bienal

FUNDAÇÃO renova

PROJETO: FUNDAÇÃO RENOVA | SE 32743

SOCIOAMBIENTAL 02–PG 32–MELHORIA SISTEMA ABASTECIMENTO DE ÁGUA BELO ORIENTE
PROJETO BÁSICO – ADEQUAÇÃO CAP. PRINCIPAL CACH. ESCURA – SE32743
DESENHO – CIVIL – INFRAESTRUTURA / TERRAPLENAGEM E DRENAGEM
CAPTAÇÃO SUPERFICIAL NO RIO DOCE – IMPLANTAÇÃO/URBANIZAÇÃO/TERRAPLANAGEM

ESCALA	Nº CONTRATADA	Nº FUNDAÇÃO RENOVA	REVISÃO
INDICADA	705–AA–BS–01–SAA–SAA01–DS–002	N022500–D–100010	02

Classificação: Pública [FORMATO A1]