




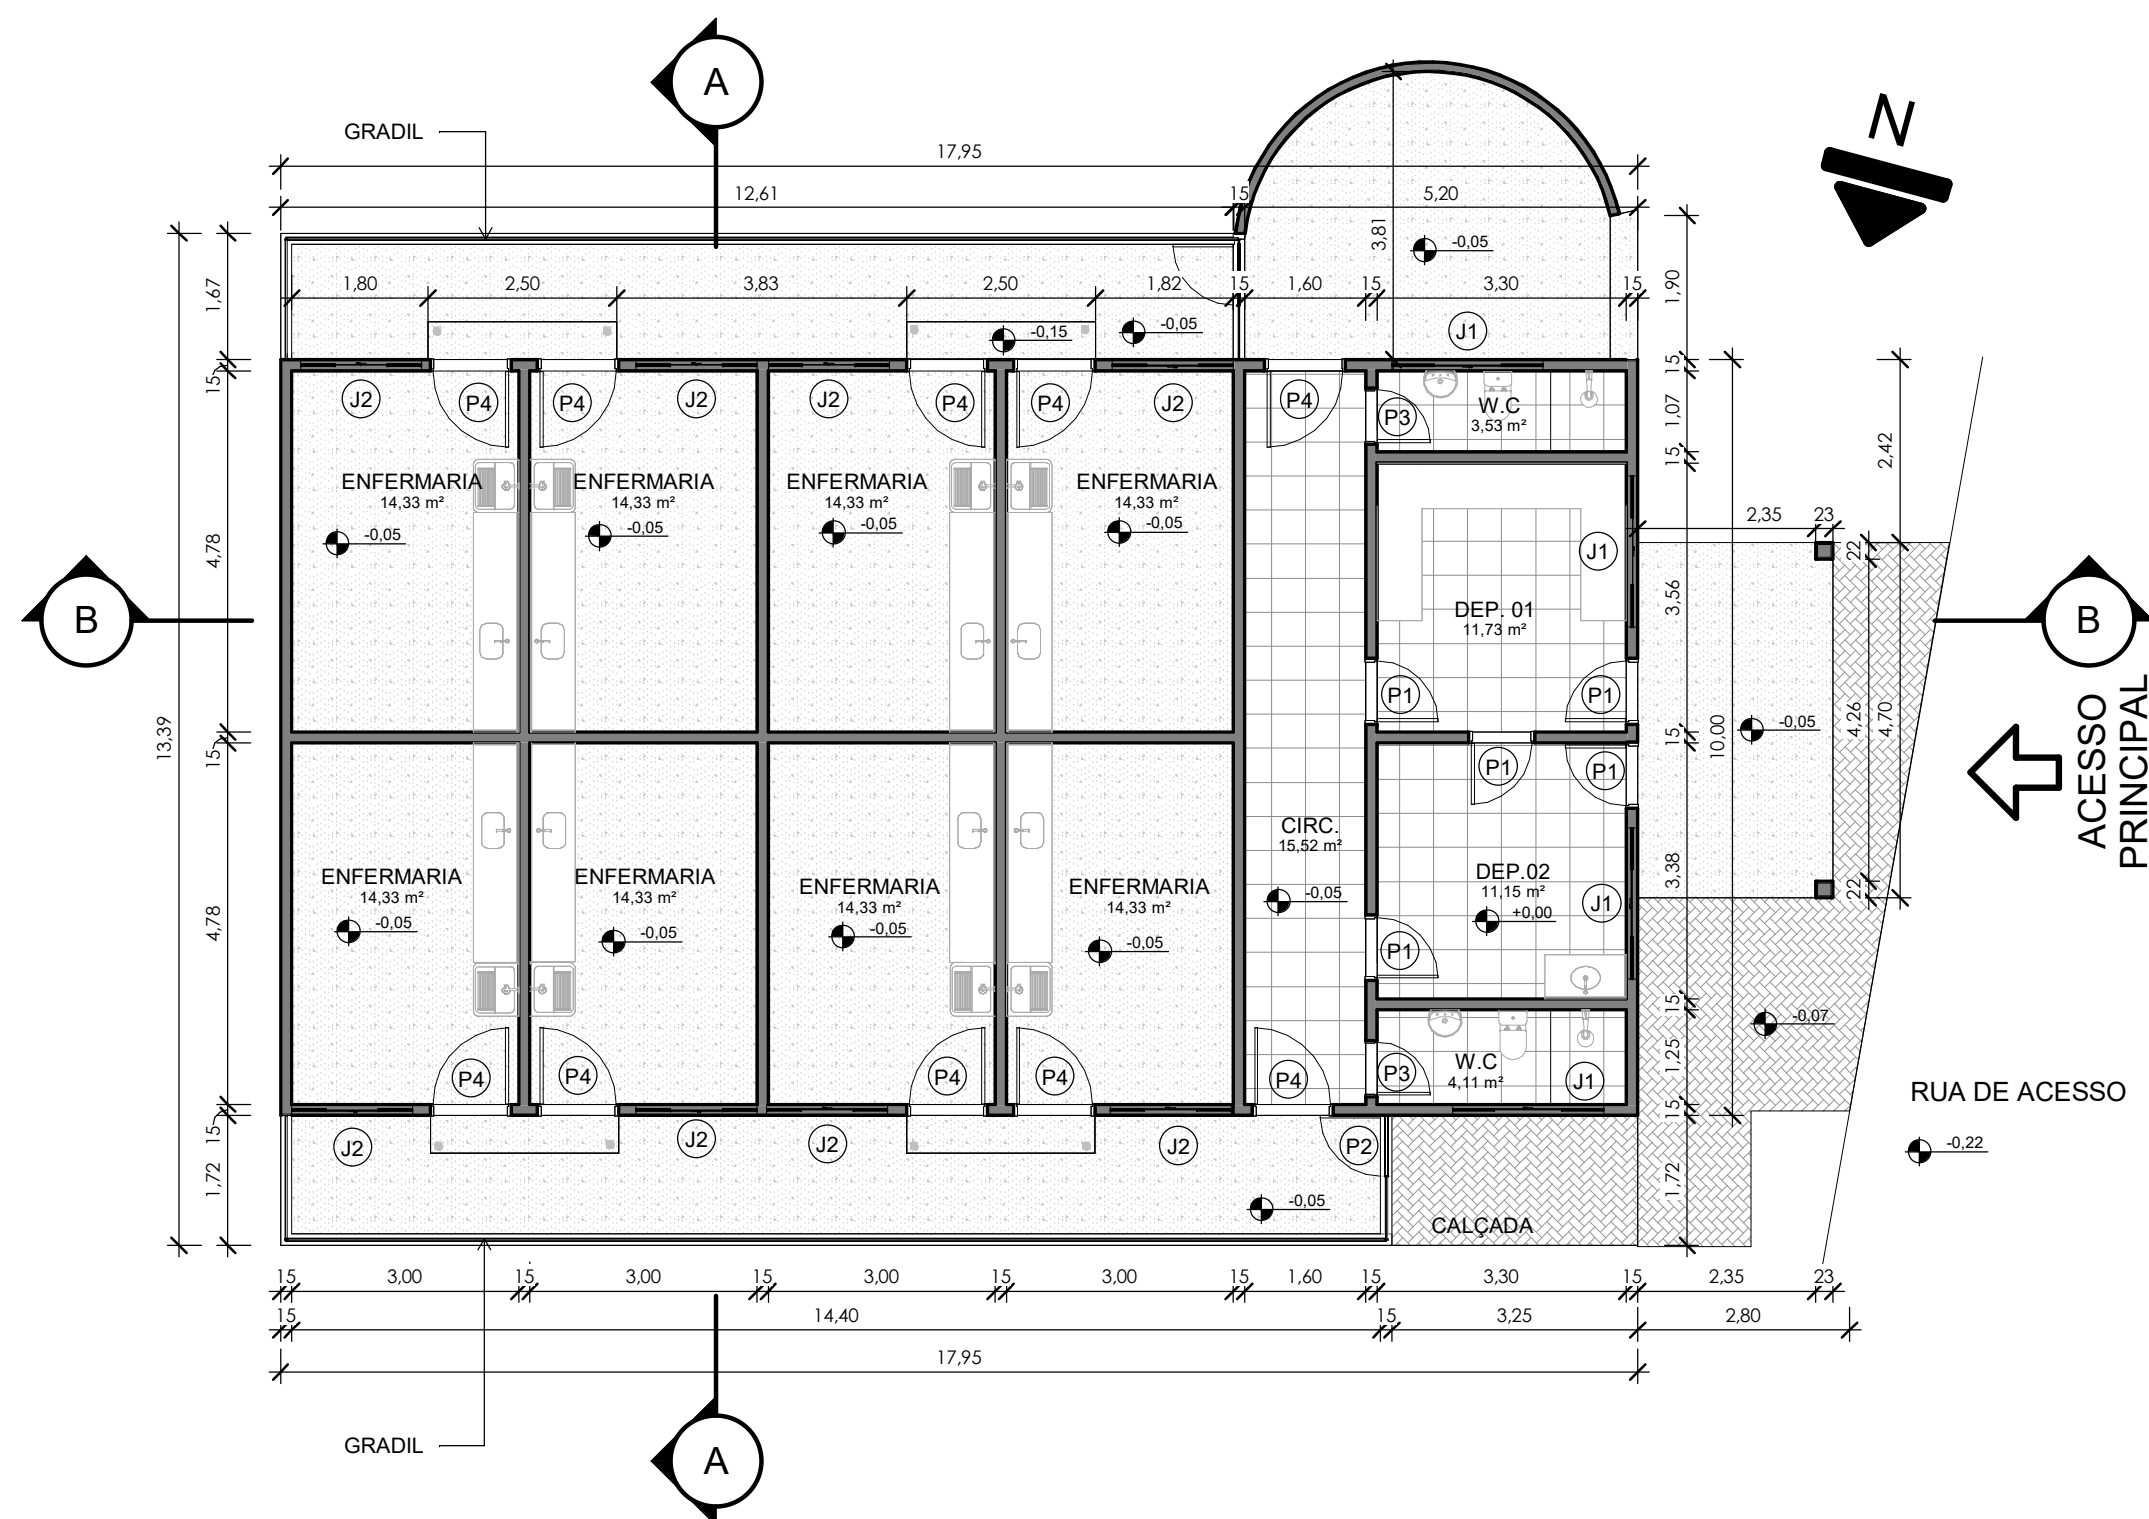


1 PLANTA TÉRREO (TÉCNICO) - BLOCO 01
ESCALA 1: 100

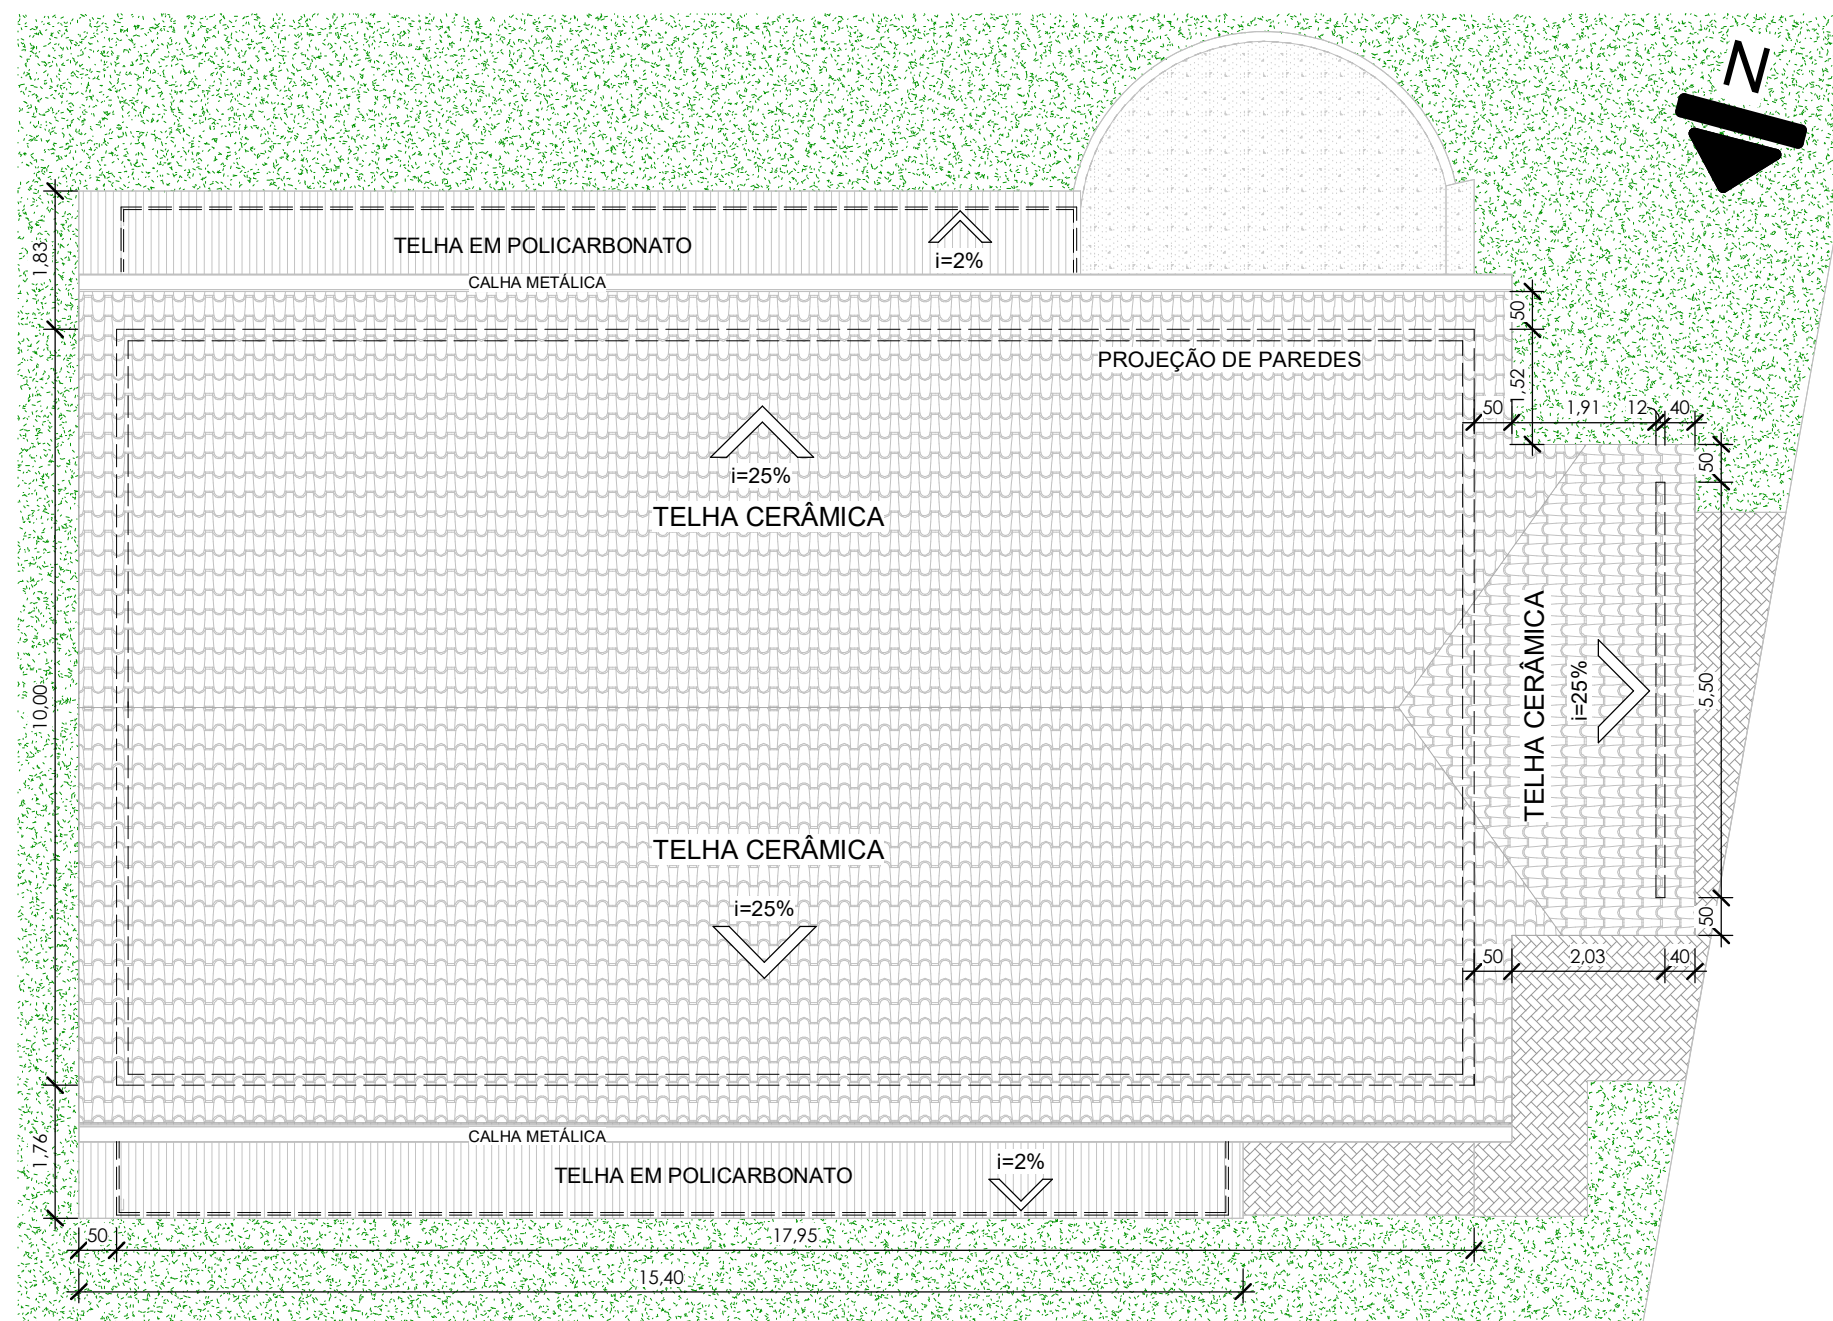


7 PLANTA DE COBERTURA - BLOCO 01 (TÉCNICO)
ESCALA 1: 100

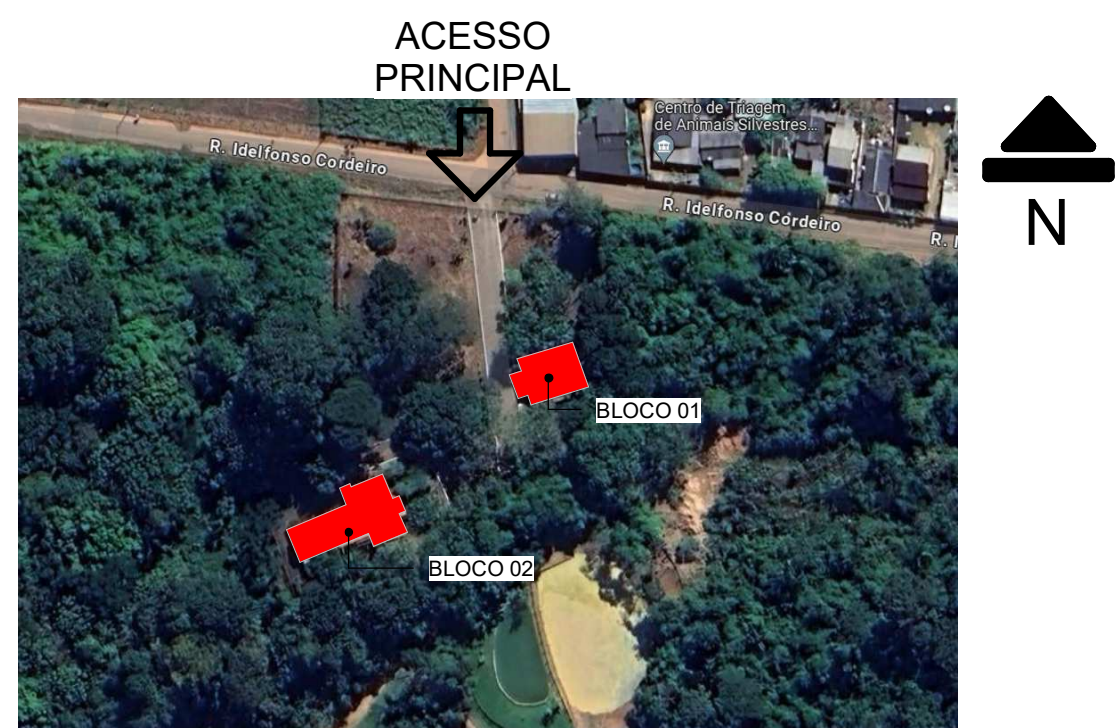


8 PLANTA DE SITUAÇÃO
ESCALA 1: 3000

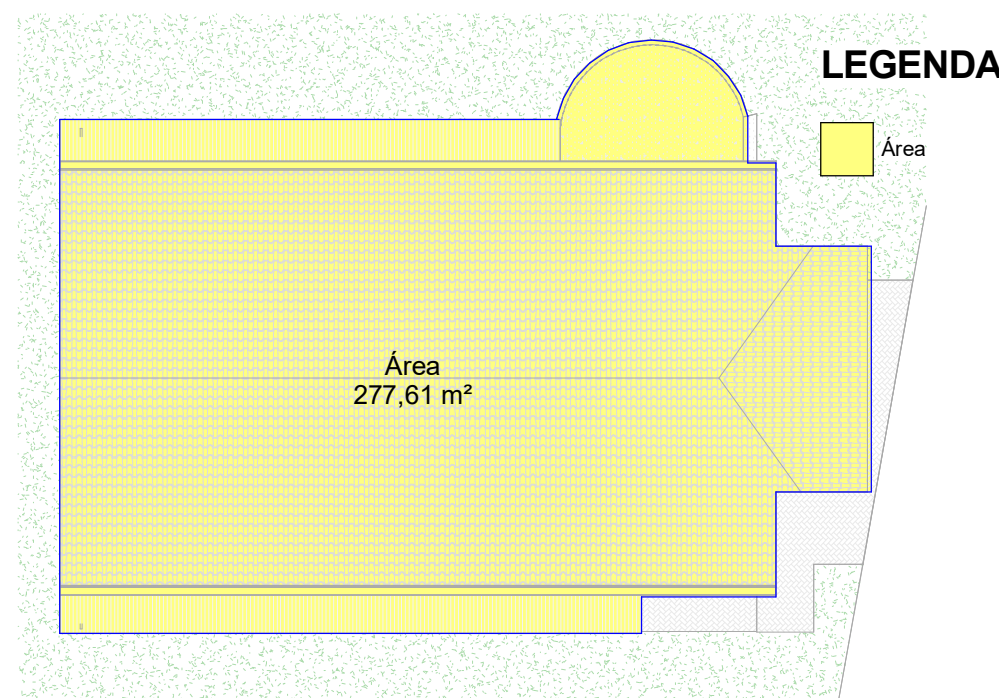


4 ÁREA CONSTRUÍDA - BLOCO 01
ESCALA 1: 200

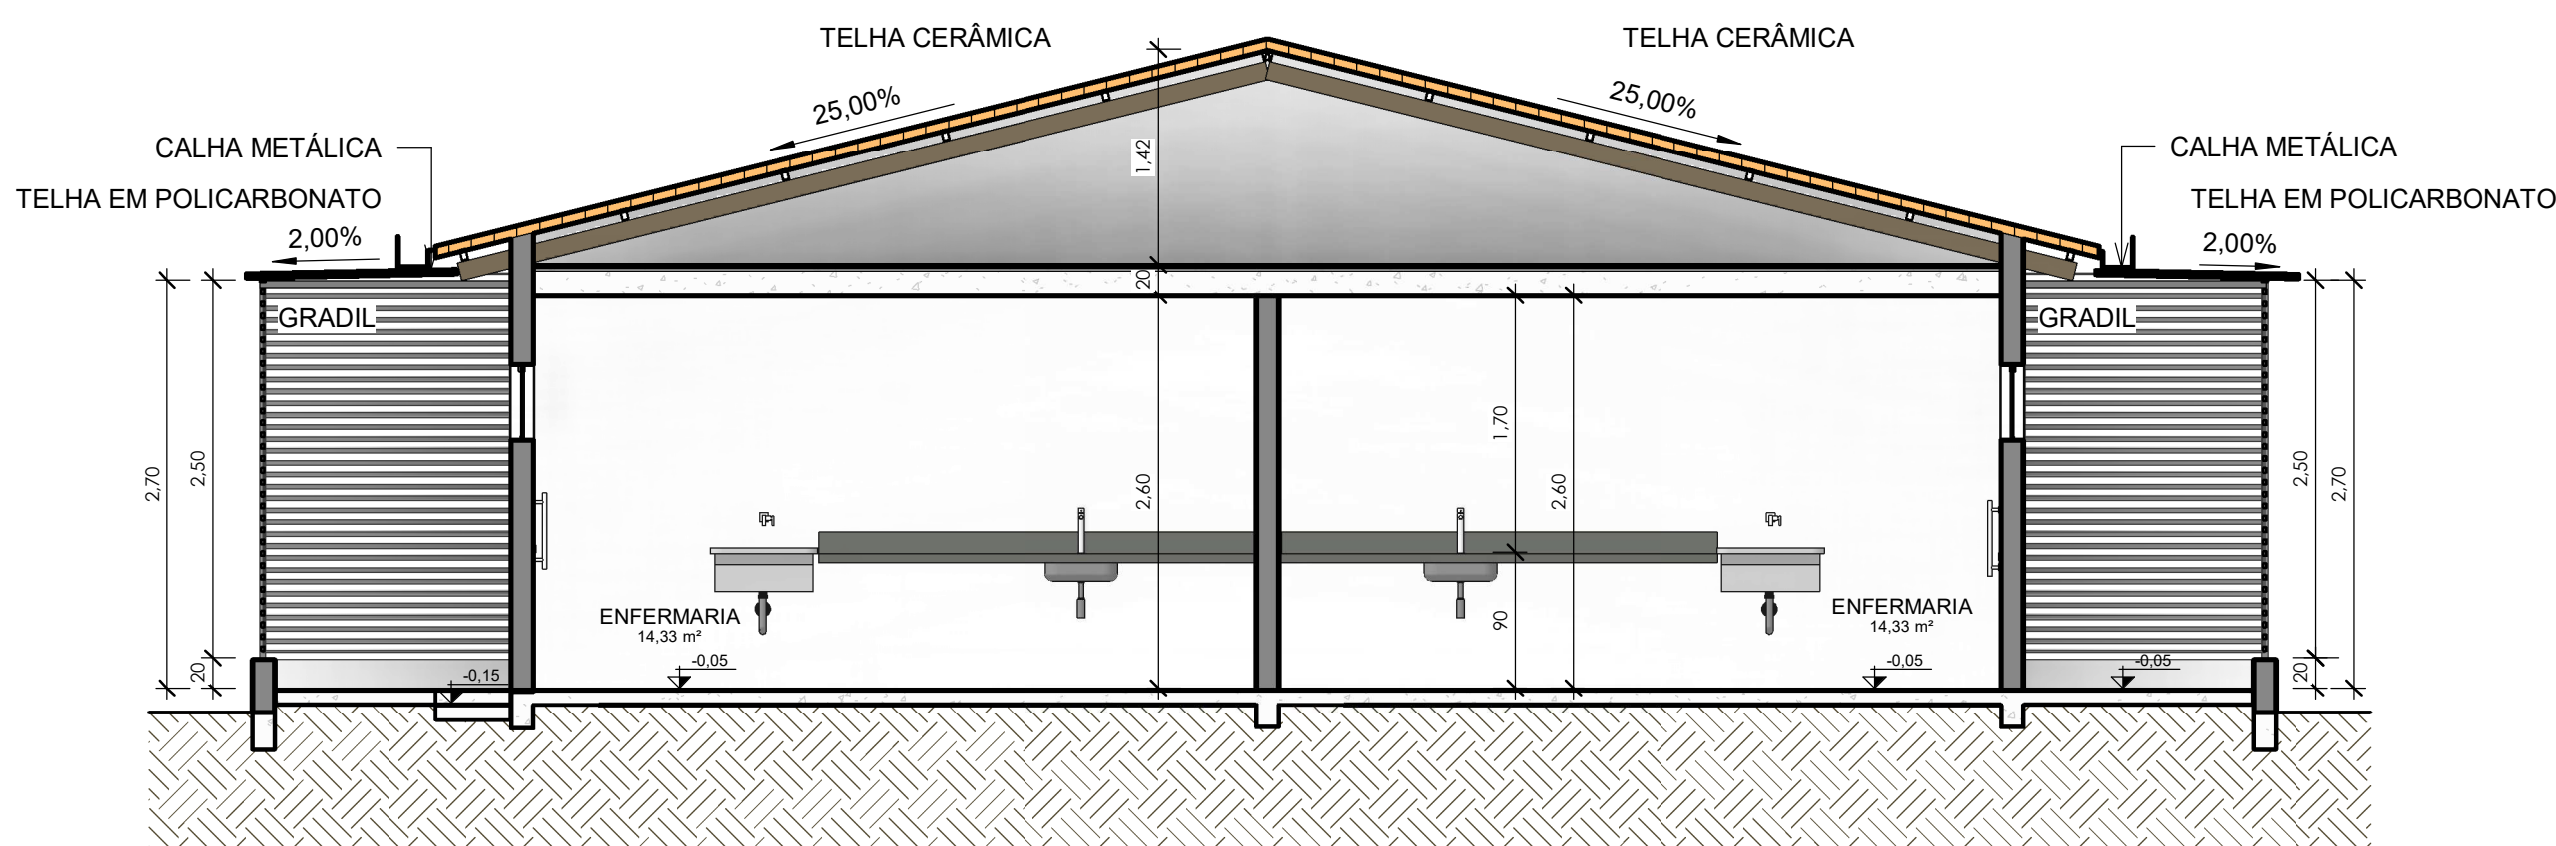

3 CORTE AA
ESCALA 1: 50

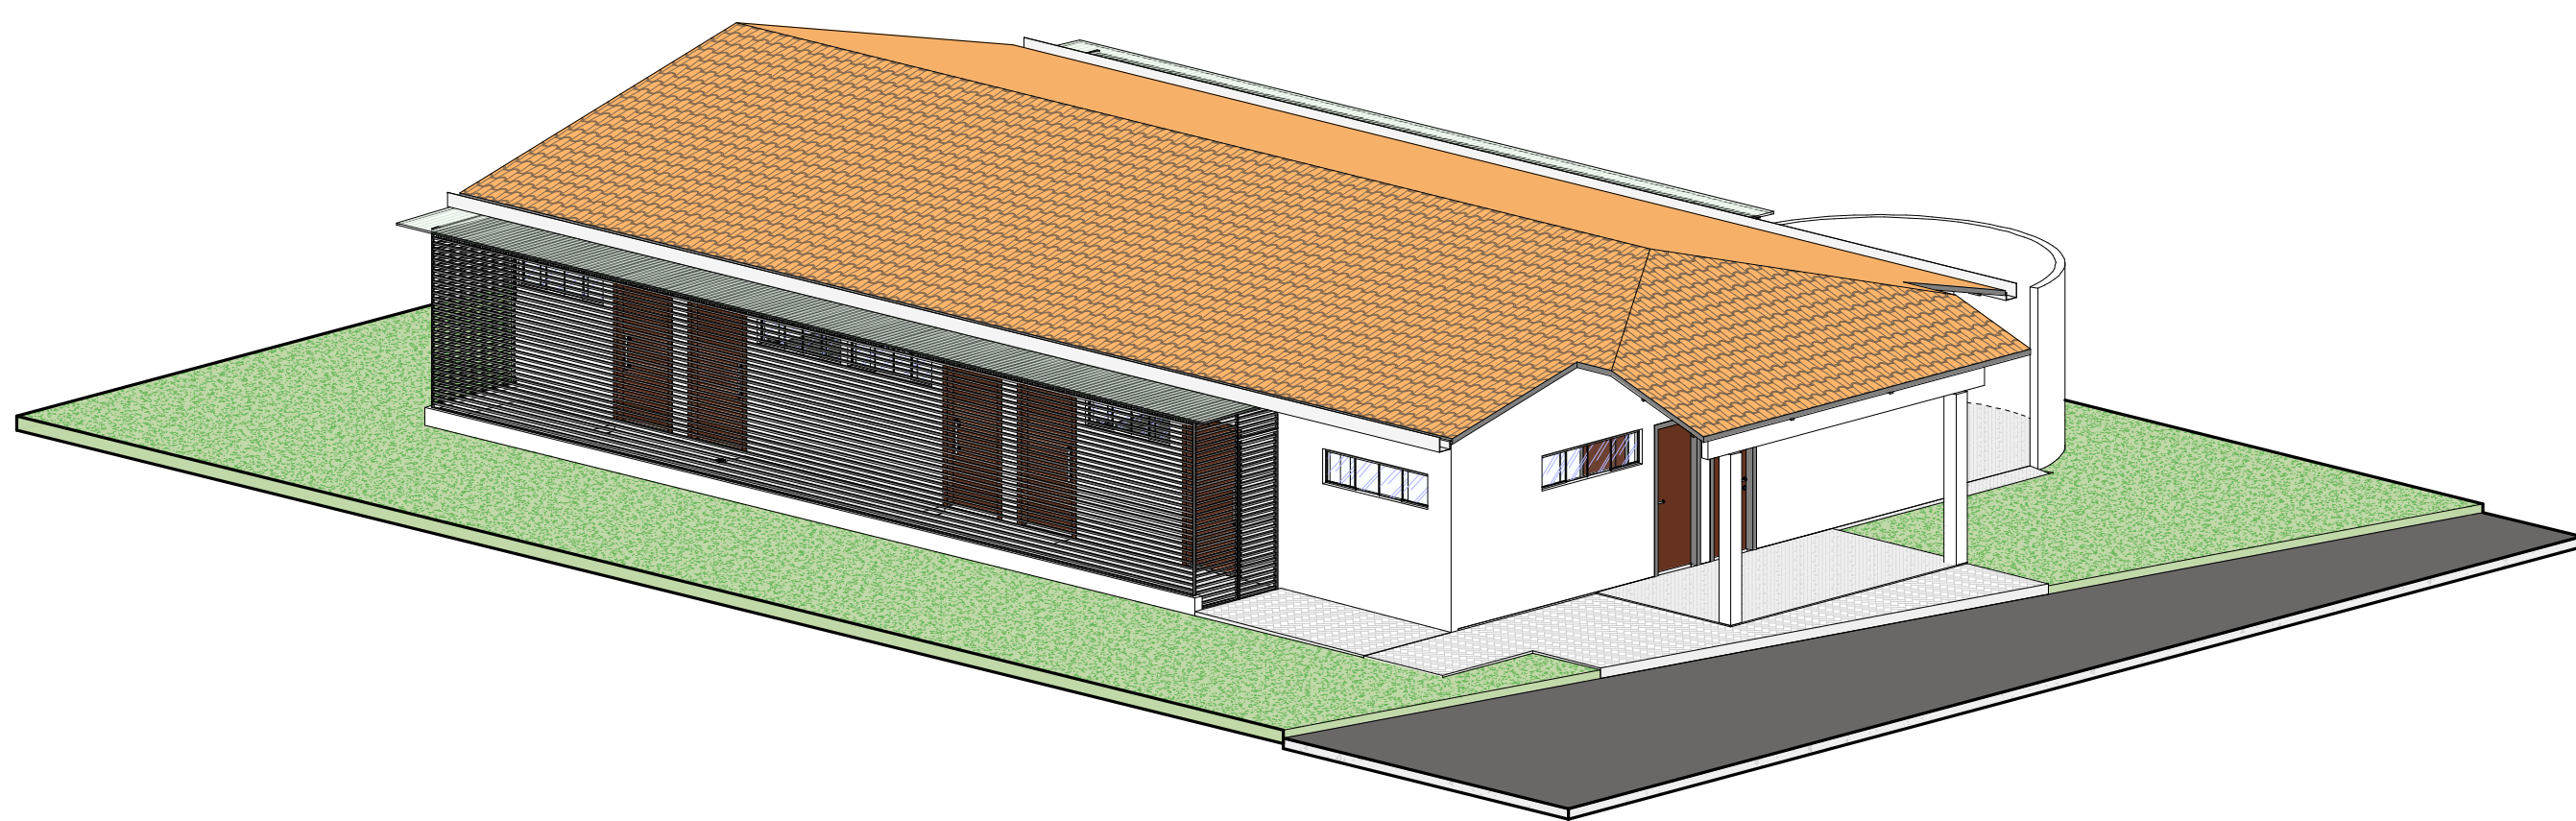

2 PERSPECTIVA 02
ESCALA

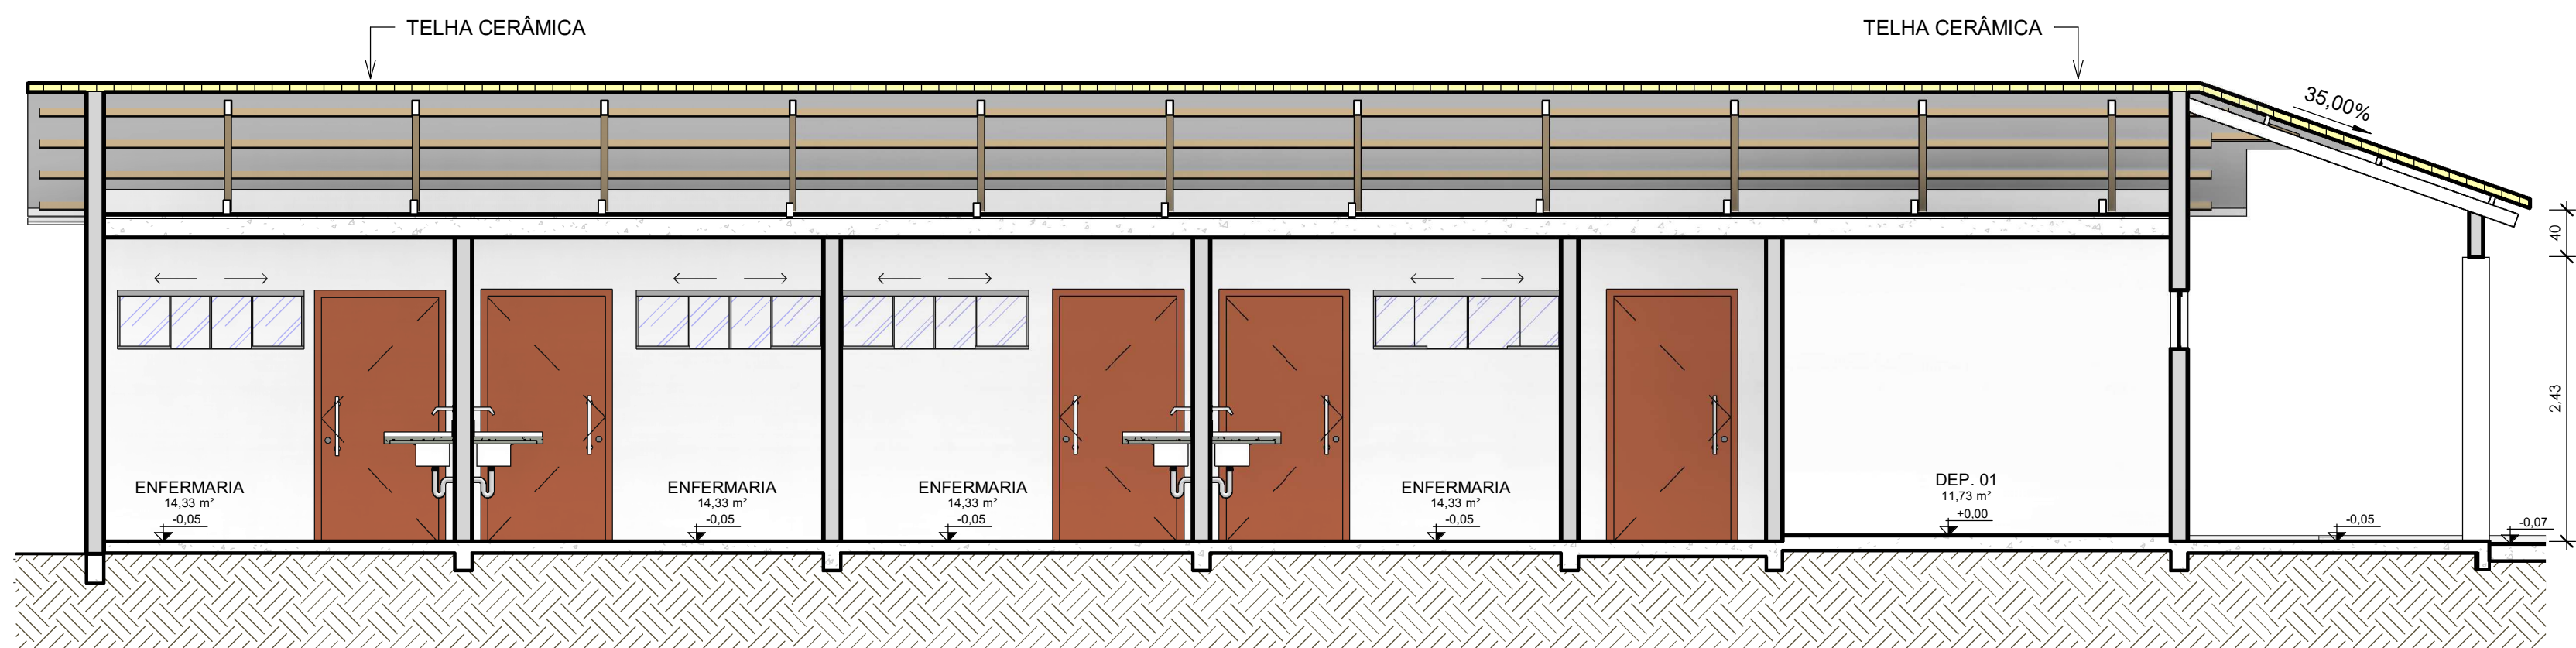


5 CORTE BB
ESCALA 1: 50

TABELA DE PORTAS					
TIPO	QTD.	LARGURA	ALTURA	DESCRIÇÃO	
P1	10	0,80	2,10	PORTA DE GIRO EM MADEIRA SEMI-OCA COR MEL OU SIMILAR	
P2	2	0,80	2,33	PORTA DE GIRO EM METALON, GRADIL	
P3	9	0,70	2,10	PORTA DE GIRO EM MADEIRA SEMI-OCA COR MEL OU SIMILAR	
P4	10	1,00	2,10	PORTA DE GIRO, EM ESTRUTURA METÁLICA COM TELA METÁLICA	
P5	1	1,00	2,33	PORTA DE GIRO, 2 FOLHAS, EM MADEIRA SEMI-OCA	
P6	1	1,35	2,10	PORTA DE GIRO, 2 FOLHAS, EM MADEIRA SEMI-OCA	
P7	1	1,92	1,98	PORTA DE GIRO, 2 FOLHAS, METÁLICA	
P8	20	0,80	2,33	PORTA DE GIRO EM METALON, GRADIL	
P9	1	1,00	2,10	PORTA DE CORRER, 1 FOLHA	
P10	1	1,40	2,10	PORTA DE GIRO EM METALON, GRADIL	
P10	7	0,80	1,80	PORTA DE GIRO EM METALON, GRADIL	

TABELA DE JANELAS					
TIPO	QTD.	LARGURA	ALTURA	PEITORIL	DESCRIÇÃO
J1	4	2,00	0,50	1,60	JANELA EM VIDRO TEMPERADO, 4 FOLHAS, COM ALUMÍNIO E FERRAGENS METÁLICAS COM GRADE NA PARTE EXTERNA NA VERTICAL
J2	8	1,60	0,50	1,60	JANELA EM VIDRO TEMPERADO, 4 FOLHAS, COM ALUMÍNIO E FERRAGENS METÁLICAS COM GRADE NA PARTE EXTERNA NA VERTICAL
J3	2	1,50	1,00	1,10	JANELA EM VIDRO TEMPERADO 8MM INCOLOR, 4 FOLHAS, COM ALUMÍNIO E FERRAGENS BRANCA
J4	2	1,60	0,40	1,60	JANELA EM VIDRO TEMPERADO, 4 FOLHAS, COM ALUMÍNIO E FERRAGENS METÁLICAS COM GRADE NA PARTE EXTERNA NA VERTICAL
J5	6	1,50	0,50	1,60	JANELA EM VIDRO TEMPERADO, 4 FOLHAS, COM ALUMÍNIO E FERRAGENS METÁLICAS COM GRADE NA PARTE EXTERNA NA VERTICAL
J6	1	3,12	0,50	1,60	JANELA EM VIDRO TEMPERADO, 4 FOLHAS, COM ALUMÍNIO E FERRAGENS METÁLICAS COM GRADE NA PARTE EXTERNA NA VERTICAL




QUADRO DE ÁREAS E TAXAS				
ÁREAS	ÁREA	PERÍMETRO	ÁREA DO TERRENO	PORCENTAGEM
Área	733,61 m²	168,62		

AUTOR		Arquiteto e Urbanista			
CAU		x			
Assunto:					
Obra:					
Cliente:					
CPF:					
Endereço:					
Conteúdo da Prancha BLOCO 01					
Data: IBAMA	Escala: Como indicado	Desenho:			
ÁREAS (M² ou %)					
ÁREA DO TERRENO	ÁREA DA CONSTRUÇÃO	TAXA DE OCUPAÇÃO	TAXA PERMEÁVEL		
0,00 m²	733,61 m²	00,00%	00,00 %		
Prancha:			01/02		

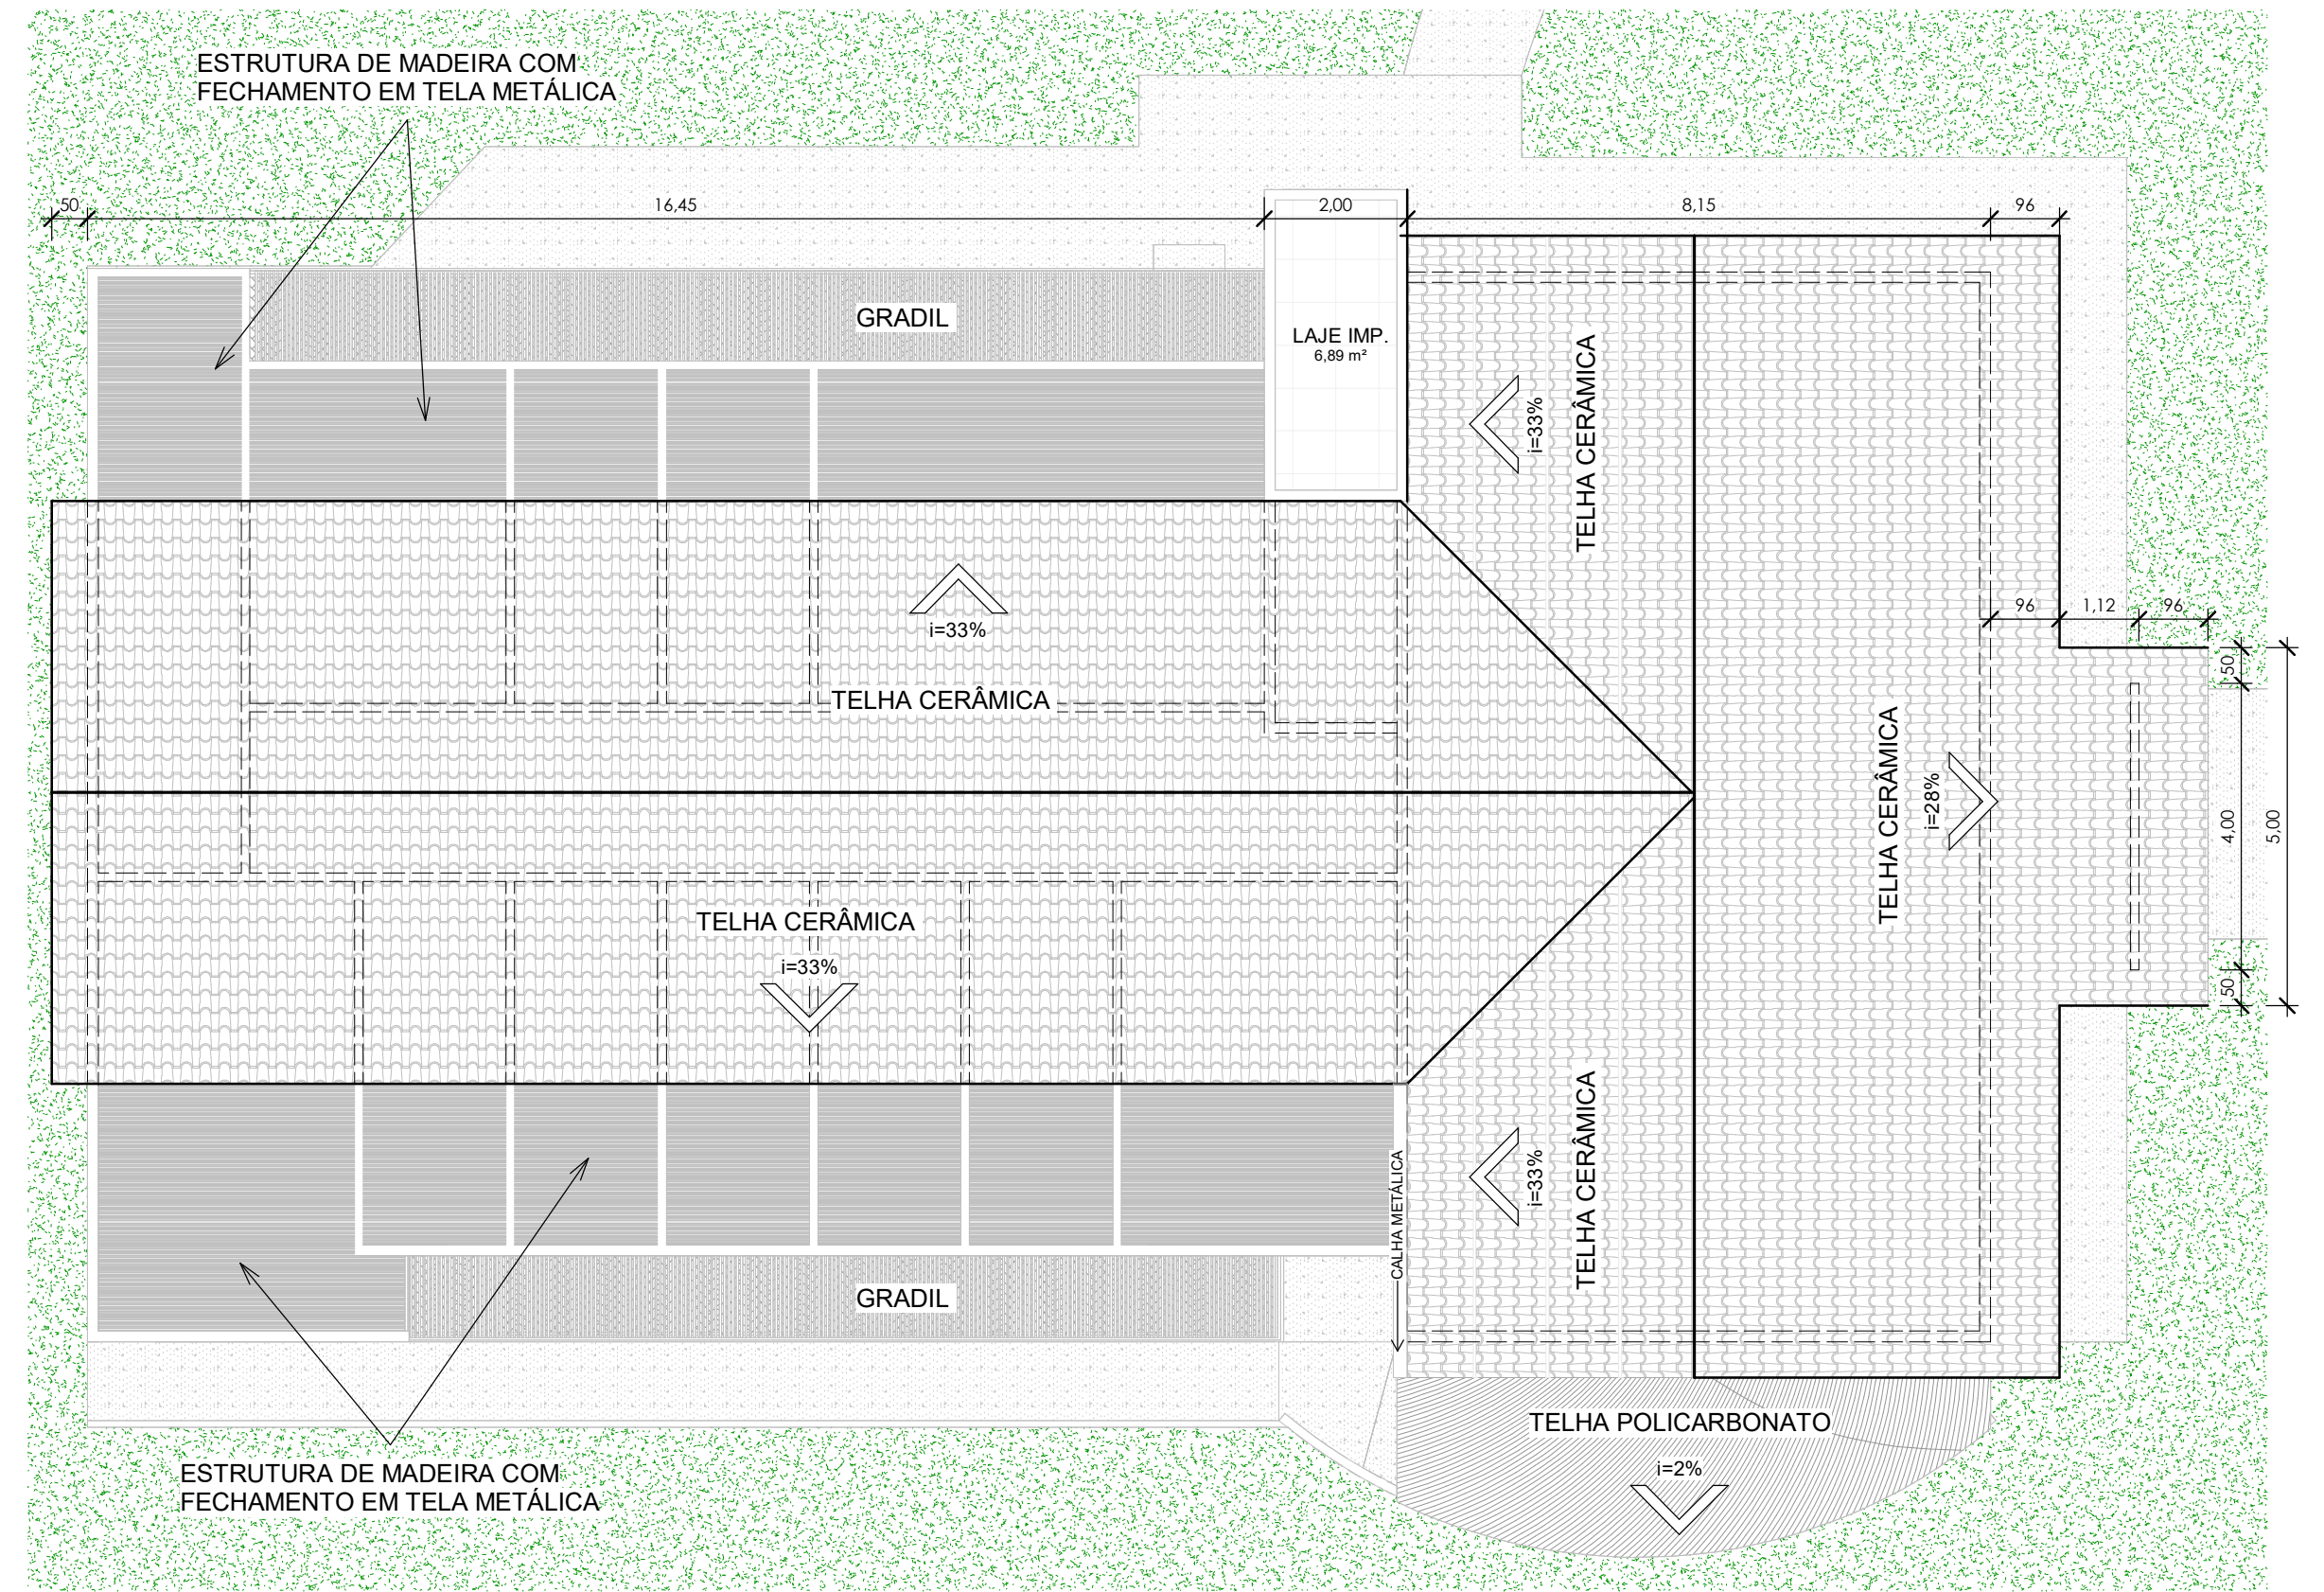

1 PLANTA TÉRREO (TÉCNICO) - BLOCO 02
ESCALA 1:100

3 PLANTA DE COBERTURA (TÉCNICO) - BLOCO 02
ESCALA 1:100

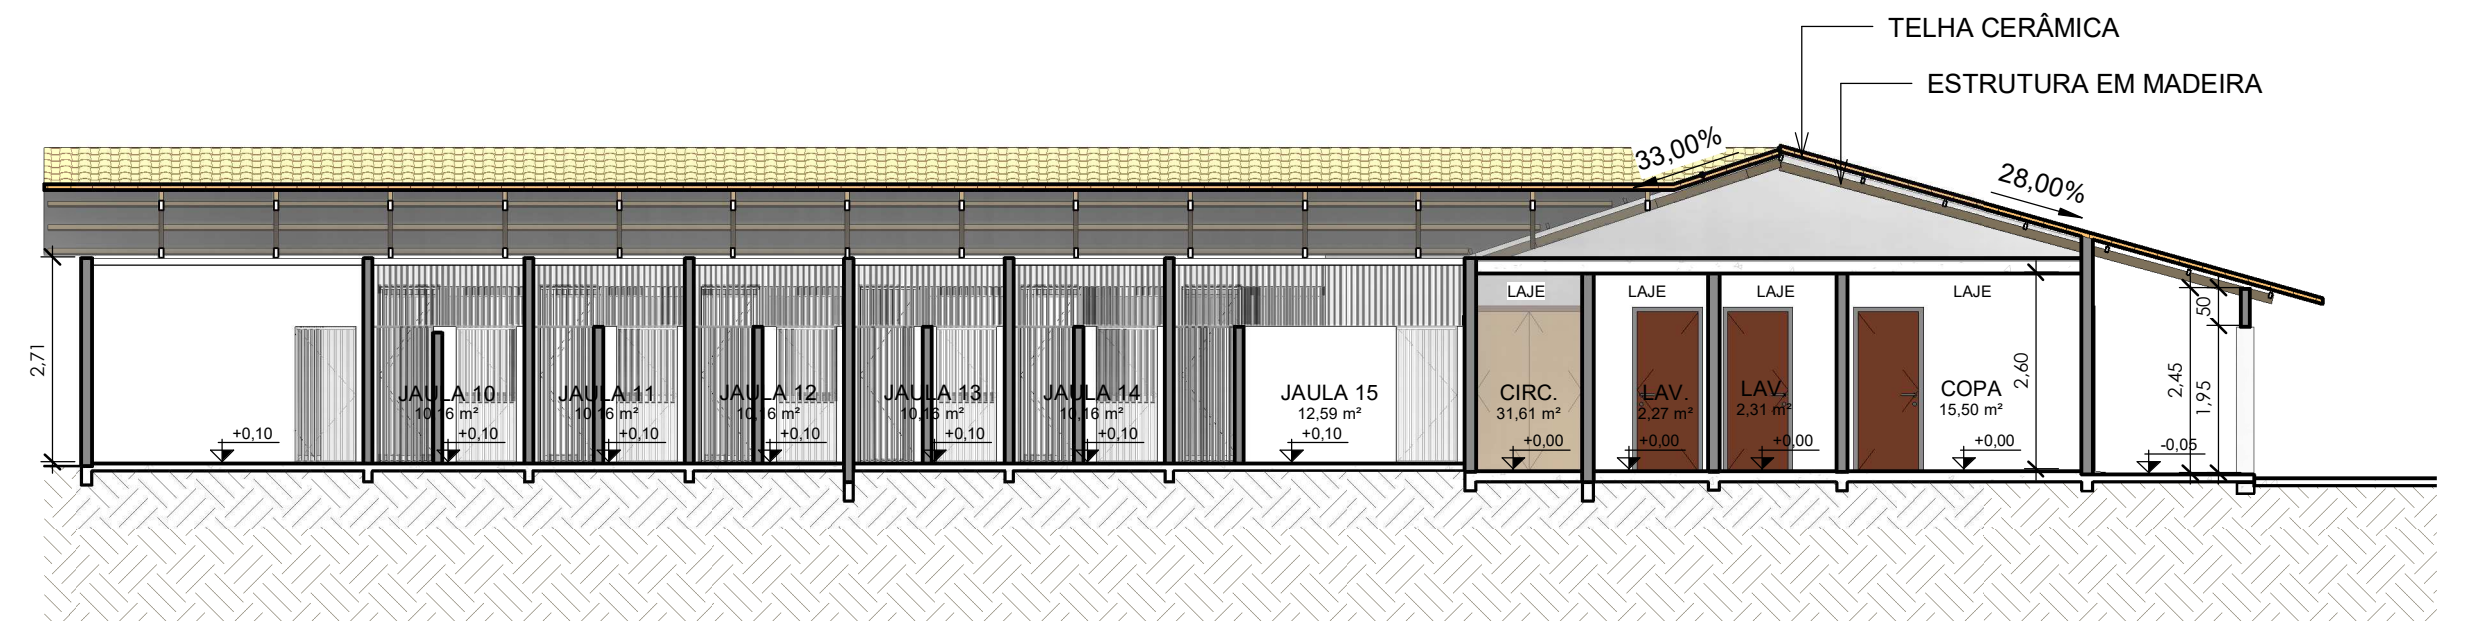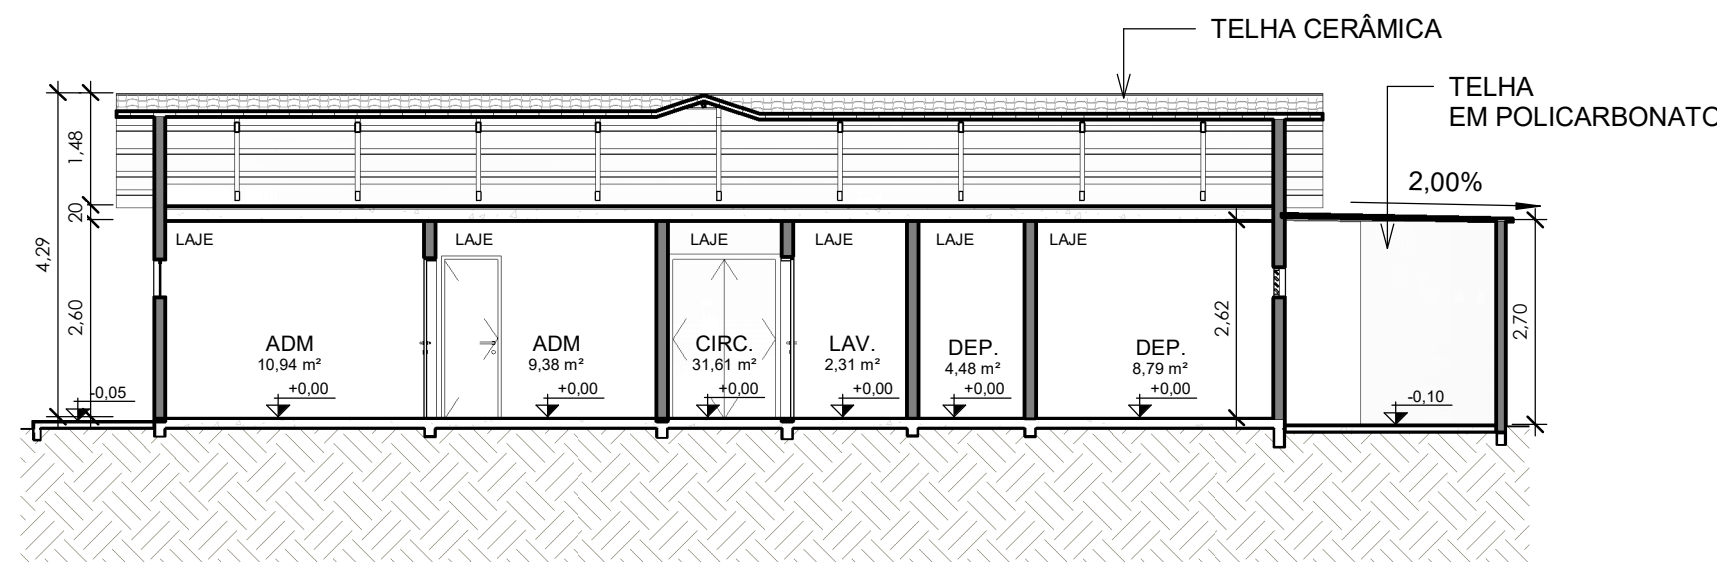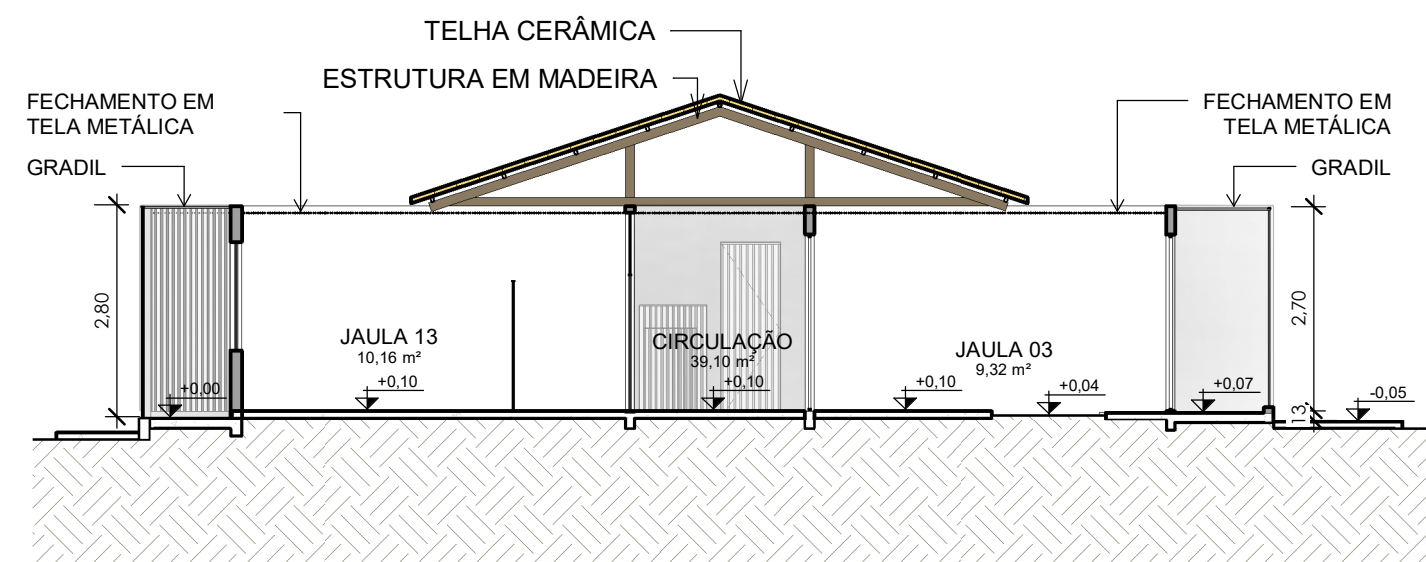



2 CORTE CC
ESCALA 1:100

4 CORTE DD
ESCALA 1:100

5 CORTE EE
ESCALA 1:100

LEGENDA

Área

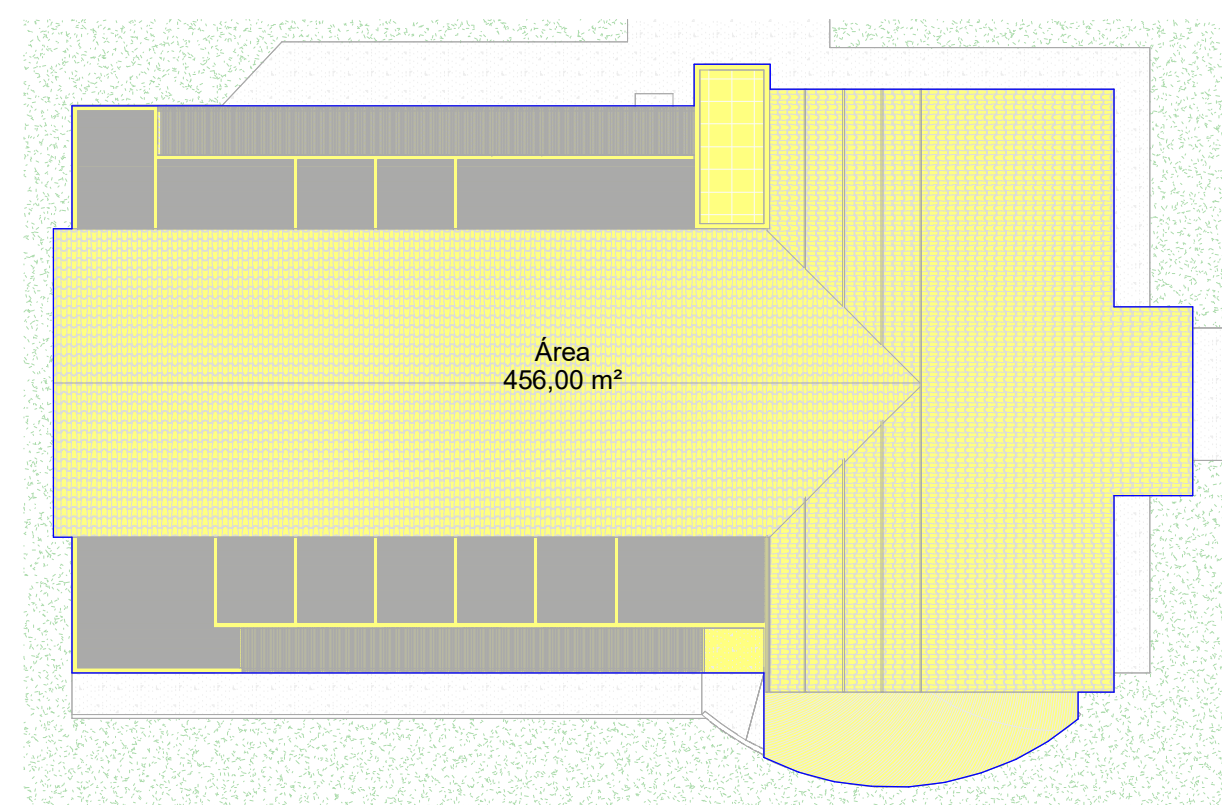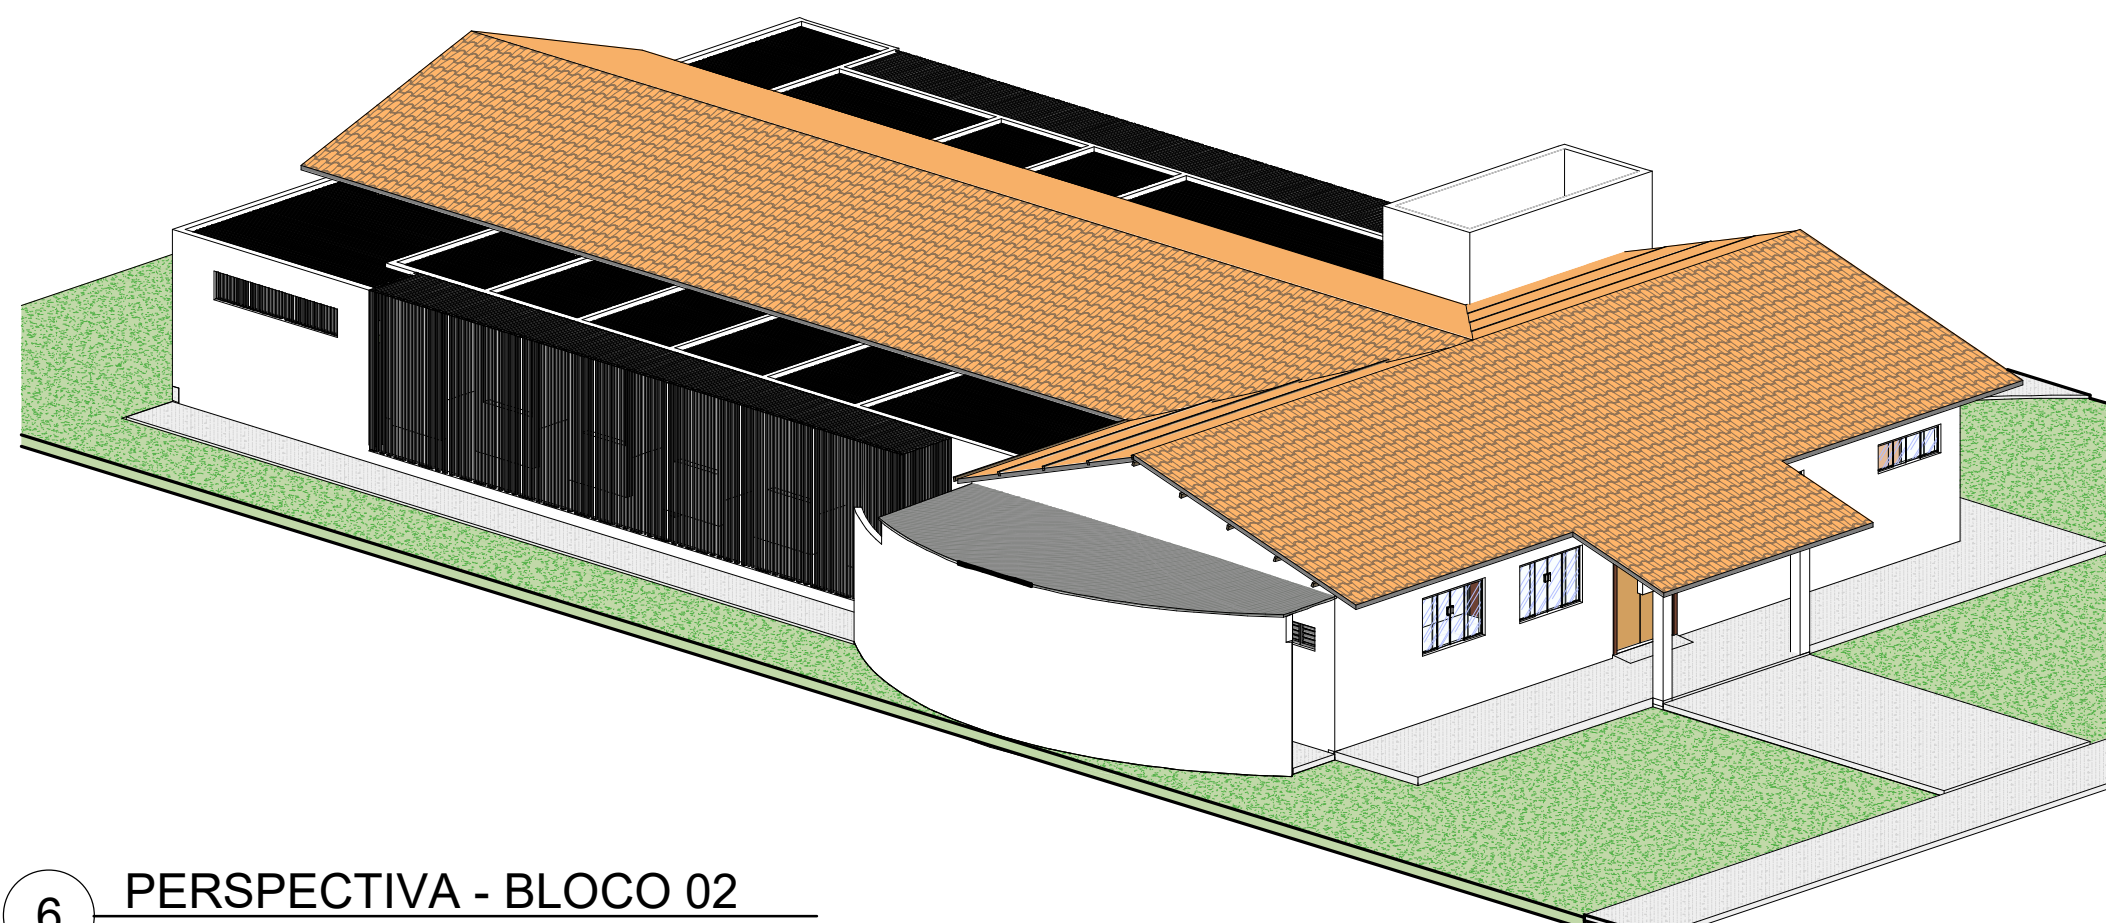

7 ÁREA CONSTRUÍDA - BLOCO 02
ESCALA 1:200

TABELA DE PORTAS				
TIPO	QTD.	LARGURA	ALTURA	DESCRIÇÃO
P1	10	0,80	2,10	PORTA DE GIRO EM MADEIRA SEMI-OCA COR MEL OU SIMILAR
P2	2	0,80	2,33	PORTA DE GIRO EM METALON, GRADIL
P3	9	0,70	2,10	PORTA DE GIRO EM MADEIRA SEMI-OCA COR MEL OU SIMILAR
P4	10	1,00	2,10	PORTA DE GIRO, EM ESTRUTURA METÁLICA COM TELA METÁLICA
P5	1	1,00	2,33	PORTA DE GIRO, 2 FOLHAS, EM MADEIRA SEMI-OCA
P6	1	1,35	2,10	PORTA DE GIRO, 2 FOLHAS, EM MADEIRA SEMI-OCA
P7	20	0,80	2,33	PORTA DE GIRO EM METALON, GRADIL
P8	1	1,00	2,10	PORTA DE CORRER, 1 FOLHA
P9	1	1,40	2,10	PORTA DE GIRO EM METALON, GRADIL
P10	7	0,80	1,80	PORTA DE GIRO EM METALON, GRADIL

TABELA DE JANELAS				
TIPO	QTD.	LARGURA	ALTURA	DESCRIÇÃO
J1	4	2,00	0,50	1,60 JANELA EM VIDRO TEMPERADO, 4 FOLHAS, COM ALUMÍNIO E FERRAGENS METÁLICAS COM GRADE NA PARTE EXTERNA NA VERTICAL
J2	8	1,60	0,50	1,60 JANELA EM VIDRO TEMPERADO, 4 FOLHAS, COM ALUMÍNIO E FERRAGENS METÁLICAS COM GRADE NA PARTE EXTERNA NA VERTICAL
J3	2	1,50	1,00	1,10 JANELA EM VIDRO TEMPERADO 8MM INCOLOR, 4 FOLHAS, COM ALUMÍNIO E FERRAGENS BRANCA
J4	2	1,60	0,40	1,60 JANELA EM VIDRO TEMPERADO, 4 FOLHAS, COM ALUMÍNIO E FERRAGENS METÁLICAS COM GRADE NA PARTE EXTERNA NA VERTICAL
J5	6	1,50	0,50	1,60 JANELA EM VIDRO TEMPERADO, 4 FOLHAS, COM ALUMÍNIO E FERRAGENS METÁLICAS COM GRADE NA PARTE EXTERNA NA VERTICAL
J6	1	3,12	0,50	1,60 JANELA EM VIDRO TEMPERADO, 4 FOLHAS, COM ALUMÍNIO E FERRAGENS METÁLICAS COM GRADE NA PARTE EXTERNA NA VERTICAL

QUADRO DE ÁREAS E TAXAS				
ÁREAS	ÁREA	PERÍMETRO	ÁREA DO TERRENO	PORCENTAGEM
Área	733,61 m²	168,62		

AUTOR
Arquiteto e Urbanista

CAU
x

Assunto:
Obra:

Cliente:
CPF: x

Endereço:
Conteúdo da Prancha LEVANTAMENTO ARQUITETÔNICO - BLOCO 01

ÁREAS (M² ou %)
ÁREA DO TERRENO 0,00 m²
ÁREA DA CONSTRUÇÃO 733,61 m²
TAXA DE OCUPAÇÃO 00,00%
TAXA PERMEÁVEL 00,00%

Data: IBAMA
Escala: Como indicado
Desenho: H.C.M

Prancha:
02/02