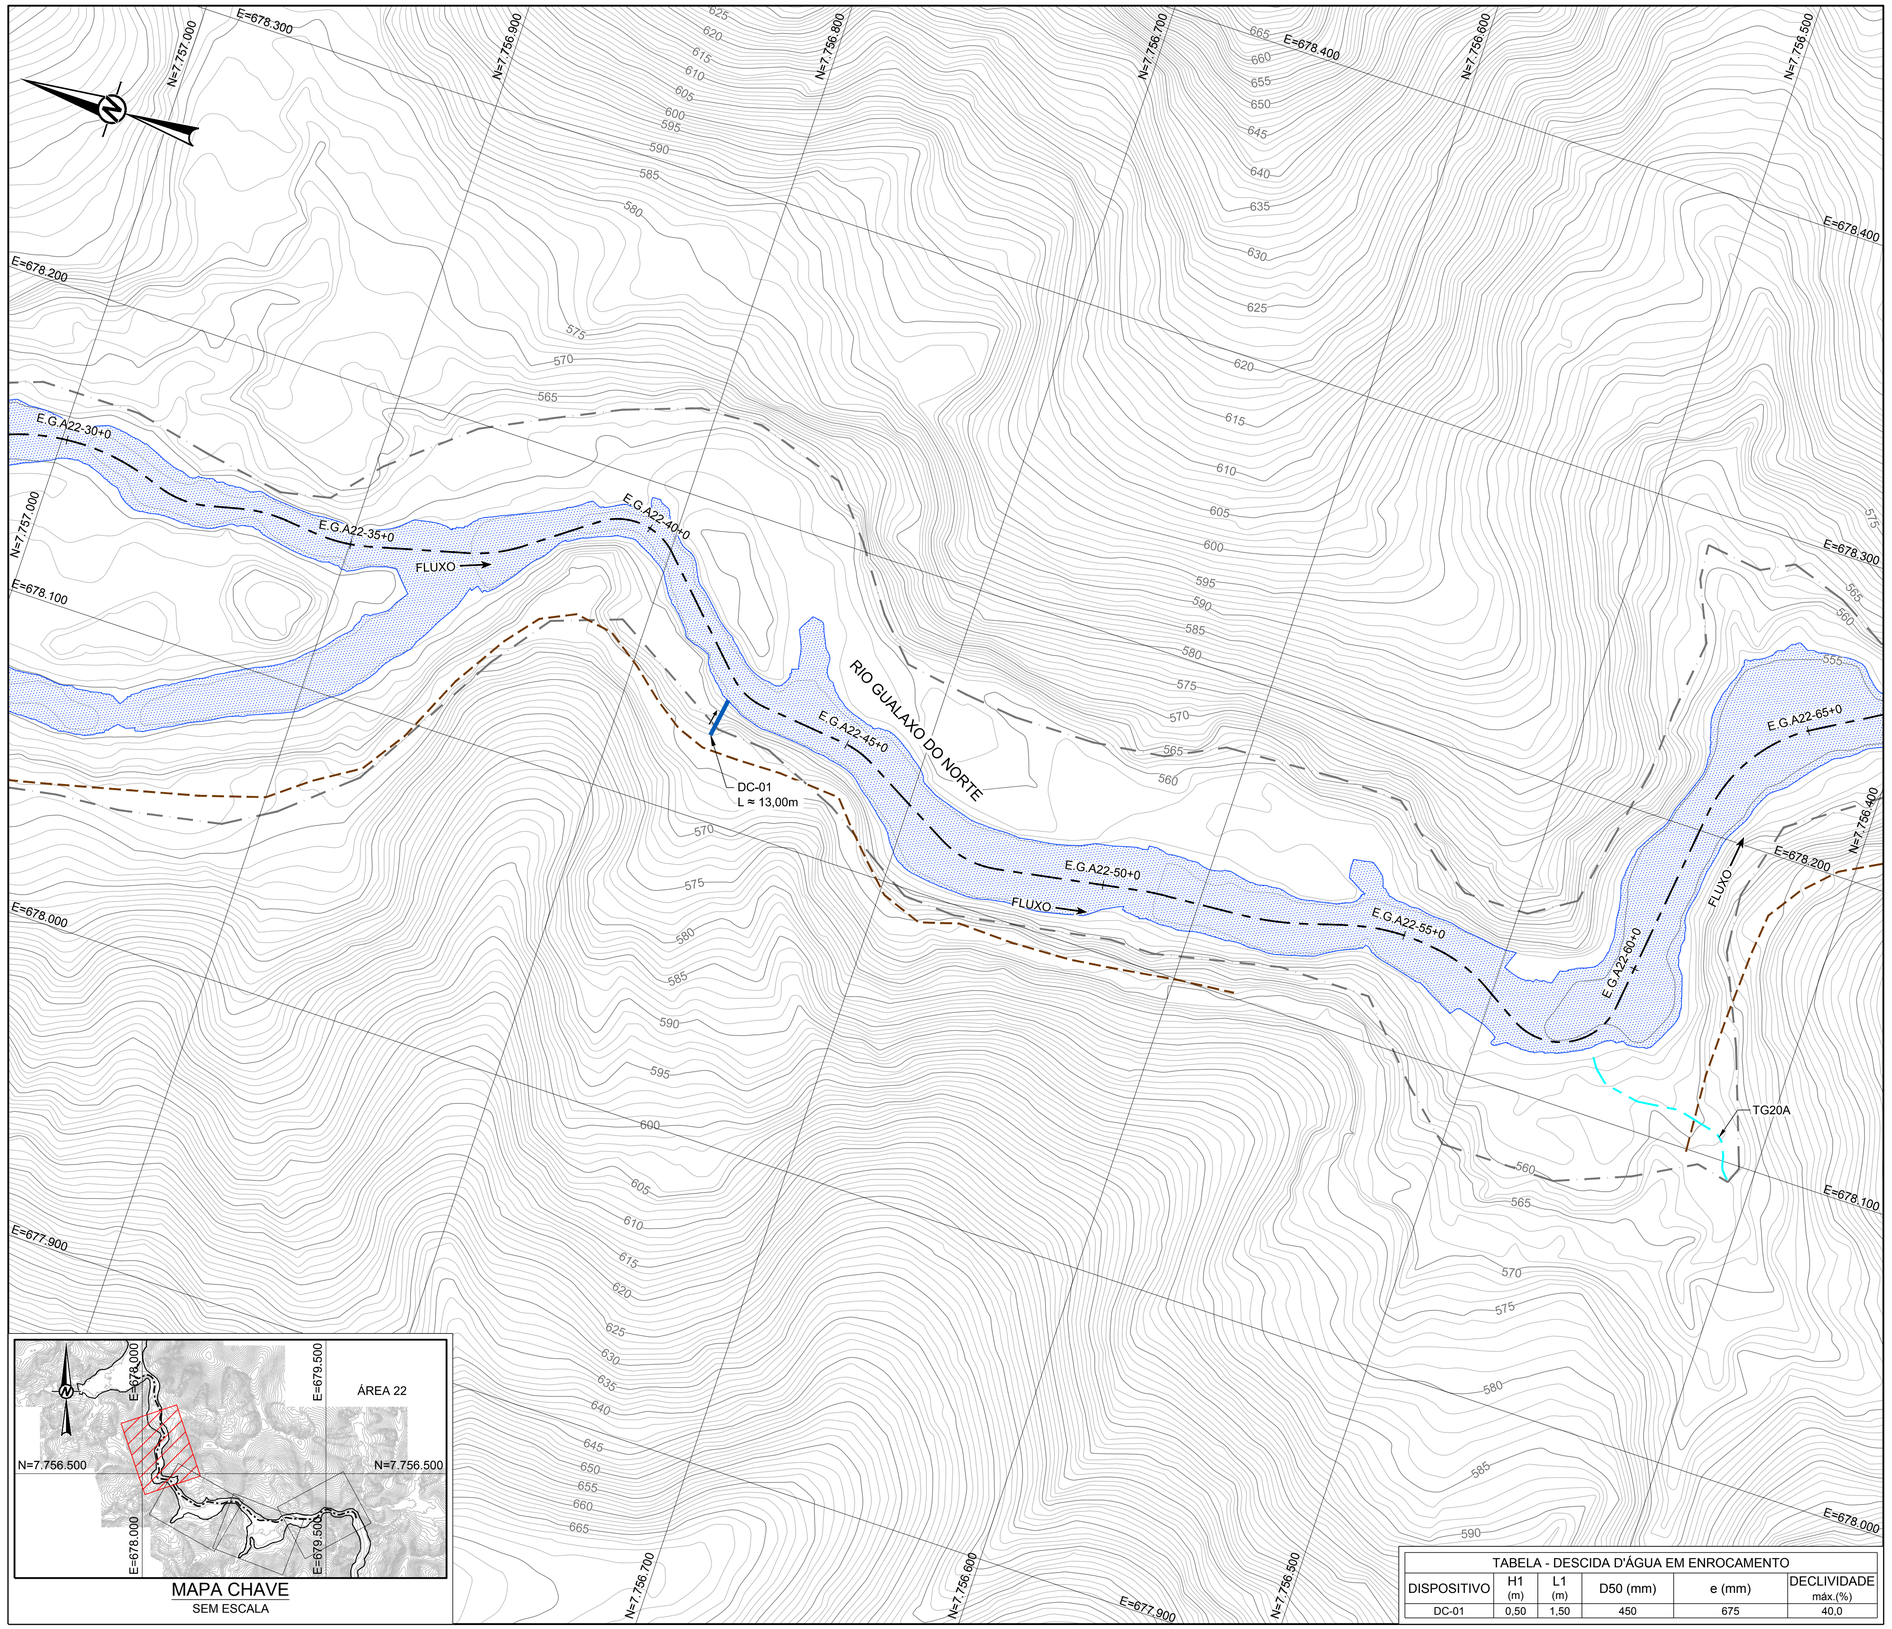

MAPA CHAVE
SEM ESCALA

PLANTA
ESCALA 1:1.000

LEGENDA:

- CURVAS DE NÍVEL
- LIMITE DA ÁREA IMPACTADA
- ACESSO EXISTENTE
- DESCIDA D'ÁGUA - DC
- CANALETA - CA
- SENTIDO DE FLUXO
- ALINHAMENTO DO RIO GUALAXO DO NORTE
- TG-00 - TRIBUTÁRIOS DO RIO GUALAXO DO NORTE
- CURSO D'ÁGUA PRINCIPAL
- CORPO D'ÁGUA

NOMENCLATURA - CAIXA DE PASSAGEM	
CÓDIGO	DESCRIÇÃO
a	ALTURA TOTAL DA CAIXA
b	LARGURA DA CAIXA NO SENTIDO DO BUEIRO
c	LARGURA DA CAIXA NO SENTIDO TRANSVERSAL AO BUEIRO
h	ALTURA DA CANALETA DA ESTRADA
a1	DISTÂNCIA ENTRE O FUNDO DA CAIXA E O FUNDO DA CANALETA DA ESTRADA QUE ALIMENTA A CAIXA

NOMENCLATURA - BUEIRO	
CÓDIGO	DESCRIÇÃO
D	DIÂMETRO DO BUEIRO
A	ALTURA DO BERÇO
B	ALTURA DA BASE DO BUEIRO
C	LARGURA DO BERÇO

NOMENCLATURA - DESCIDA D'ÁGUA	
CÓDIGO	DESCRIÇÃO
H1	ALTURA DA DESCIDA D'ÁGUA
L1	LARGURA DA DESCIDA D'ÁGUA
D_{50}	DIÂMETRO MÉDIO DO ENROCAMENTO
e	ESPESSURA DO ENROCAMENTO

NOMENCLATURA - DISSIPADOR DE ENERGIA	
CÓDIGO	DESCRIÇÃO
H	ALTURA DO DISSIPADOR
ld	LARGURA DO DISSIPADOR
D_{50}	ENROCAMENTO
e	ESPESSURA DO DISSIPADOR

NOMENCLATURA - CANALETA	
CÓDIGO	DESCRIÇÃO
w	LARGURA DA CANALETA
h	ALTURA DA CANALETA

0 50 100
1:1.000 METROS

NOTAS

1. DIMENSÕES E ELEVAÇÕES EM METRO, EXCETO ONDE INDICADA;
2. A(S) ESCALA(S) INDICADA(S) NESTE DESENHO REFERE(M)-SE AO FORMATO "A1";
3. SISTEMA DE COORDENADAS UTILIZADO: SIRGAS 2000, FUSO 23S;
4. SISTEMAS DE DRENAGEM DEVERÃO SER CONSTRUÍDOS ABRANGENDO O PERÍMETRO EXTERNO À ÁREA IMPACTADA, DE MANEIRA A EVITAR QUE AS ÁGUAS PLUVIAIS ADVINDAS DE TRECHOS A MONTANTE PROVOQUEM EROSÃO E CARREAMENTO DE REJEITOS PARA O RIO, CONFORME DETALHADO NOS DESENHOS DE PLANÍCIE DE INUNDAÇÃO E DE DETALHES CONSTRUTIVOS;
5. TODAS AS OBRAS DEVEM SER CONSTRUÍDAS DE ACORDO COM OS DESENHOS, ESPECIFICAÇÕES TÉCNICAS E O ACOMPANHAMENTO EM CAMPO DO ENGENHEIRO DA PROJETISTA;
6. PARA SEÇÕES TIPO DE PROTEÇÃO E RECUPERAÇÃO DA CALHA DO RIO GUALAXO DO NORTE NO TRECHO DA ÁREA NÃO PRORITÁRIA 22 VER DESENHOS DE PLANTA;
7. A LOCAÇÃO, O ALINHAMENTO E A EXTENSÃO DOS DISPOSITIVOS DE DRENAGEM PROJETADOS DEVERÃO SER DEFINIDOS EM CAMPO CONFORME ORIENTAÇÃO DO ENGENHEIRO DA PROJETISTA, RESPEITANDO SEMPRE AS TABELAS INDICADAS NO PROJETO;
8. A NECESSIDADE DE IMPLANTAÇÃO DE QUAISQUER DOS DISPOSITIVOS DE DRENAGEM PROJETADOS PODERÁ SER REVISTA EM CAMPO PELO ENGENHEIRO DA PROJETISTA, DE ACORDO COM AS CONDIÇÕES LOCAIS;
9. OS DISPOSITIVOS CA-01, CA-03, CA-06, CA-09, CA-10, CA-11, CA-13, CA-14, CA-15, DC-02 E DC-07, PREVISTOS NA REVISAO R-00 DOS DESENHOS DE DRENAGEM SUPERFICIAL DA ÁREA NÃO PRIORITÁRIA 22, FORAM EXCLUÍDOS.

DESENHOS DE REFERÊNCIA

1. TOPOGRAFIA OBTIDA POR AEROLEVANTAMENTO PARA PERFILAMENTO DO SENSOR LASER SCANNER LIDAR-OPTECH REALIZADO PELA ARYA INVENTÁRIO TERRITORIAL / FIDUCIAL ENGENHARIA E AEROLEVANTAMENTOS - ARQUIVOS EM DWG DISPONIBILIZADOS PELA SAMARCO;
2. PLANÍCIE DE INUNDAÇÃO: G006900-C-100344 A G006900-C-100348 E G006984-G-100352;
3. DRENAGEM SUPERFICIAL - DETALHES CONSTRUTIVOS: G006900-C-100610;
4. REVEGETAÇÃO E BIOENGENHARIA: G006900-C-100353;
5. NOTAS E ESPECIFICAÇÕES TÉCNICAS - SERVIÇOS GERAIS: G006900-C-100354;
6. NOTAS E ESPECIFICAÇÕES TÉCNICAS - BIOENGENHARIA: G006900-C-100356;
7. PLANTA - ÁREA NÃO PRIORITÁRIA 22: G006900-C-100631 À G006900-C-100635.

TABELA - DESCIDA D'ÁGUA EM ENROCAMENTO					
DISPOSITIVO	H1 (m)	L1 (m)	D50 (mm)	e (mm)	DECLIVIDADE máx.(%)
DC-01	0,50	1,50	450	675	40,0

ESPESSURAS DE LINHAS DA SAMARCO
1 - YELLOW – 0,10mm
2 - RED – 0,20mm
3 - GREEN – 0,30mm
4 - CYAN – 0,40mm
5 - BLUE – 0,15mm
6 - MAGENTA – 0,60mm
7 - WHITE – 0,45mm
8 - GRAY – 0,80mm

ESPESSURAS DE LINHAS DESTE DESENHO SEGUNDO A SAMARCO
17 18 19
21 22 23
23 24 25

ESTE DESENHO É DE PROPRIEDADE DA SAMARCO MINERAÇÃO S.A. E NÃO PODERÁ SER COPIADO, REPRODUZIDO OU SUBMETIDO A TERCEIROS SEM SUA AUTORIZAÇÃO.

REVISÕES								
1	P/ CONSTRUÇÃO – ATENDENDO COMENTÁRIOS (NOTAS 8 E 9) E REVISÃO GOLDER	E	05/05/17	PC	MD	AH	AH
0	EMISSÃO INICIAL – P/ APROVAÇÃO	B	17/02/17	LM	MD	SC	AH
Nº	DESCRIÇÃO	T.E.	DATA	DES.	VERIF.	APROV.	LIBER.

Golder Associates

DESENHO No. D1-E40-526_159-515-2282_01-J

T.E. – TIPOS DE EMISSÃO
A – PRELIMINAR C – P/ CONHECIMENTO E – P/ CONSTRUÇÃO G – CONF. CONSTRUÍDO L – APROVADO
B – P/APROVAÇÃO D – P/ COTAÇÃO F – CONF. COMPRADO H – CANCELADO

EMISSÃO

DES. PC 05/05/17
PROJ. GP/WV 05/05/17
VERIF. MD 05/05/17
APROV. AH 05/05/17

SAMARCO SAMARCO MINERAÇÃO S.A.

TÍTULO GERMANO – GERAL
OBRAS EXTERNAS
PROJETO DE RECUPERAÇÃO AMBIENTAL DE RIOS PRINCIPAIS
ÁREA NÃO PRIORITÁRIA 22 – DRENAGEM SUPERFICIAL
PLANTA E TABELAS – FOLHA 1/4

ESCALA INDICADA | No. SAMARCO G006900-C-100636 | REVISÃO 1

A1