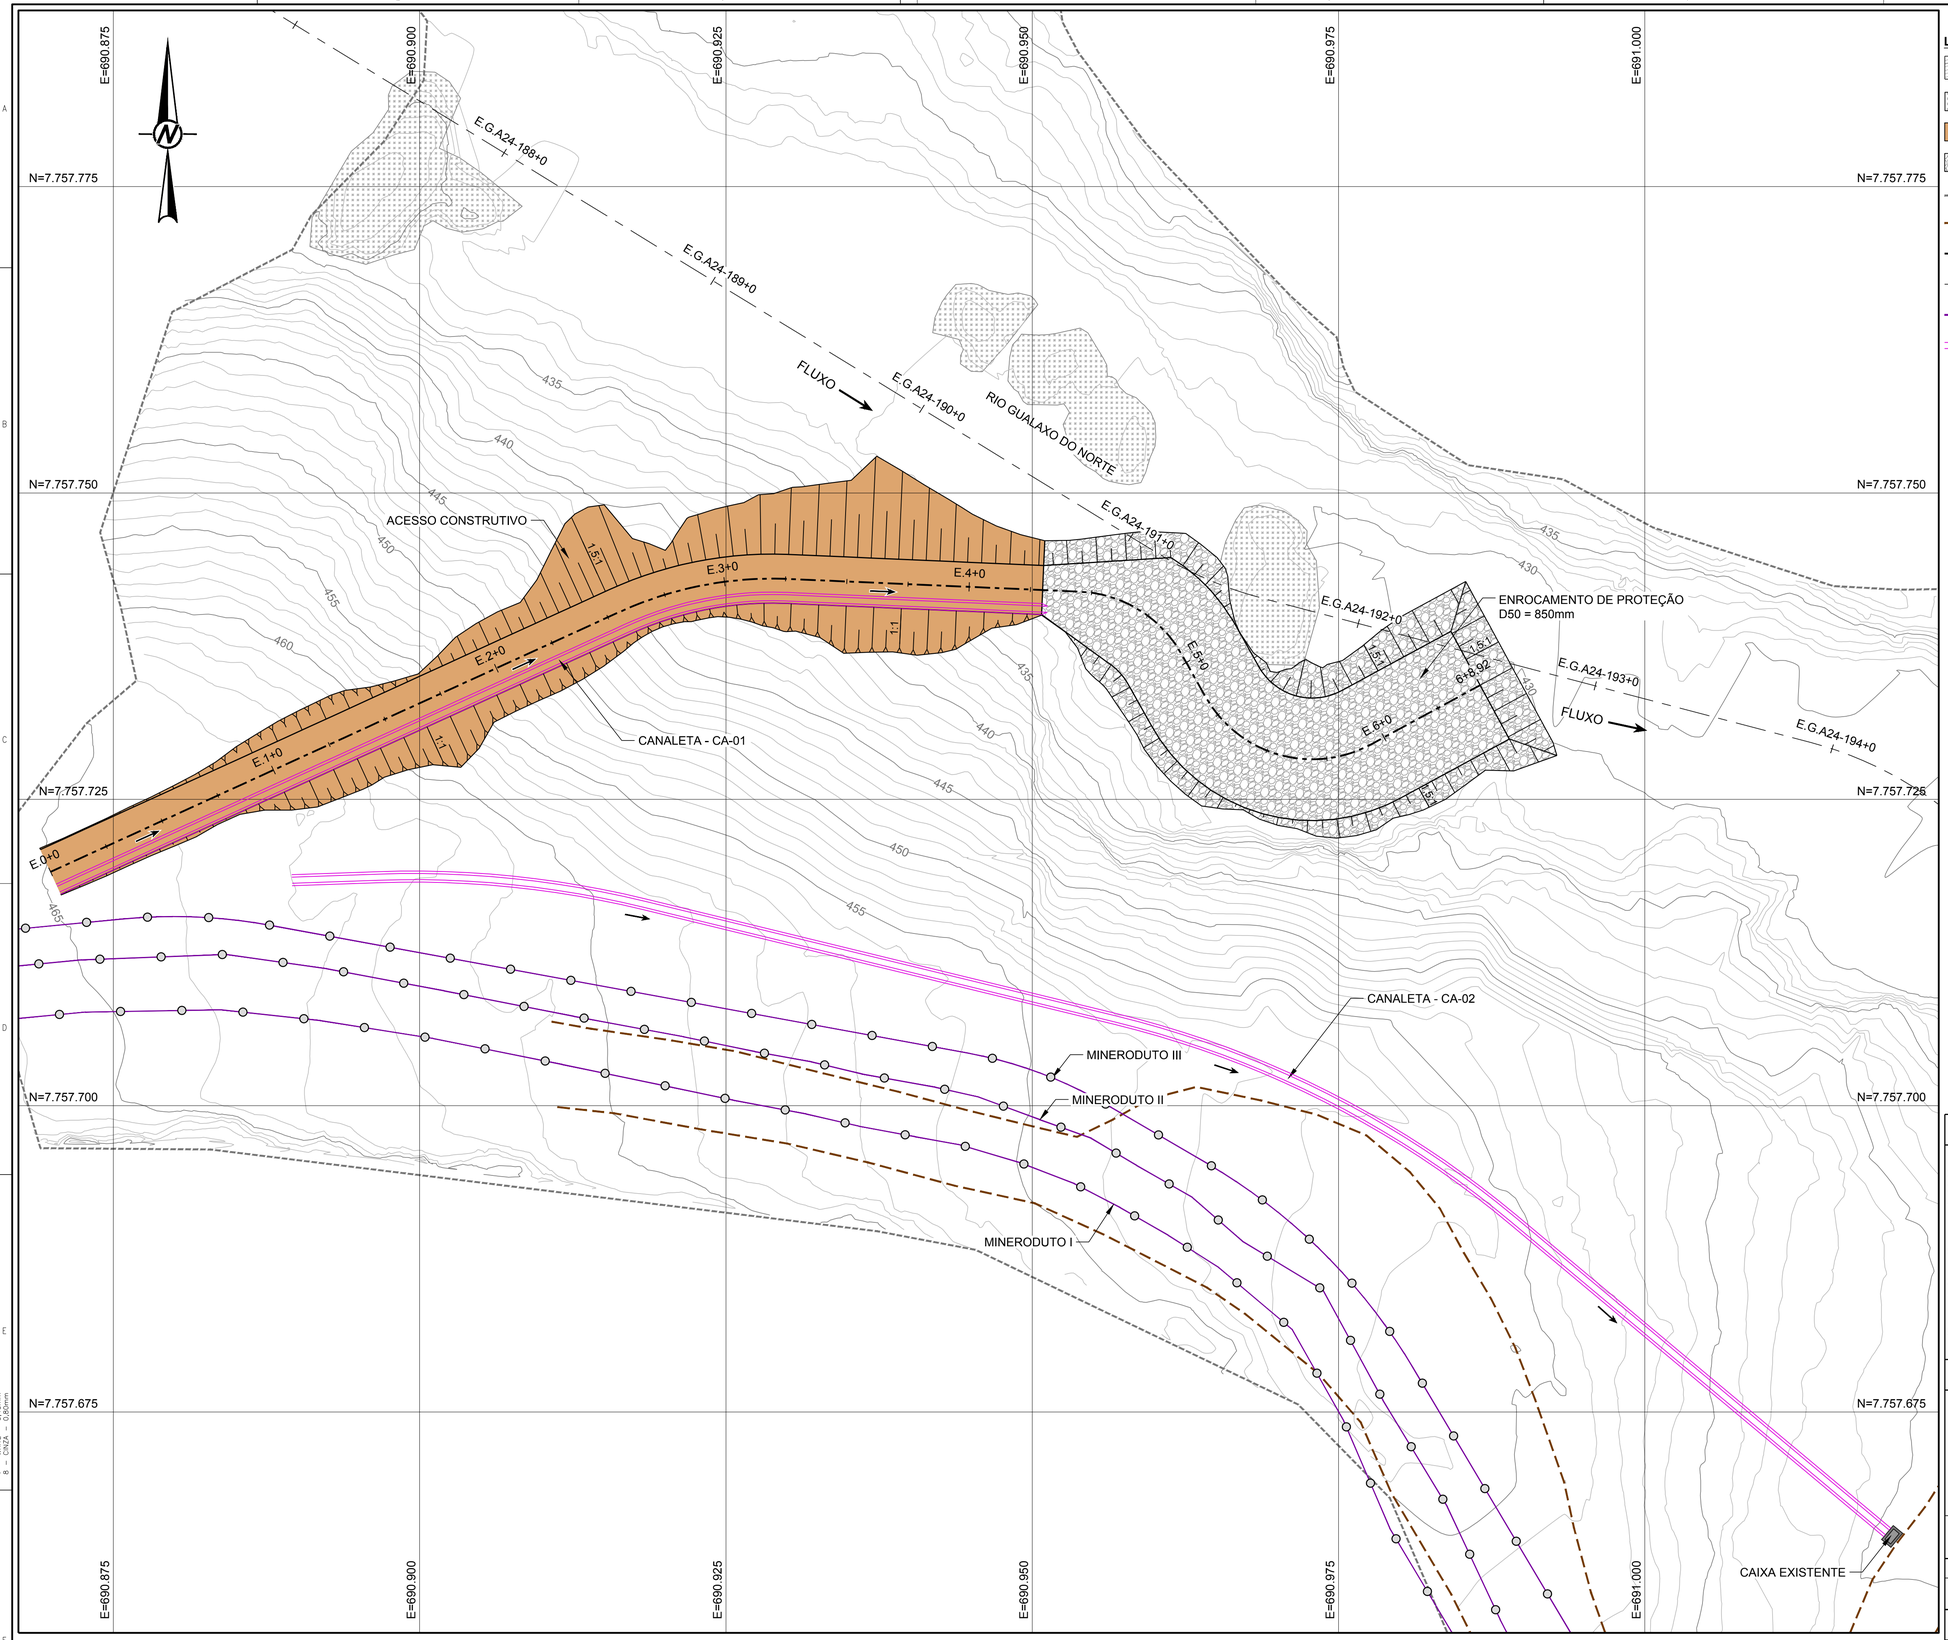

LEGENDA:

- CURVAS DE NÍVEL
- ROCHA
- ACESSO CONSTRUTIVO
- ENROCAMENTO PROJETADO
- LIMITE DO LEVANTAMENTO
- ACESSO EXISTENTE
- EIXO DO ACESSO CONSTRUTIVO
- ALINHAMENTO DO RIO GUALAXO DO NORTE
- MINERODUTO
- CANALETA - CA
- CAIXA EXISTENTE
- SENTIDO DE FLUXO

TABELA DE QUANTITATIVOS GEOMÉTRICOS

DESCRIÇÃO	QUANTIDADE	UNIDADE
ATERRO COMPACTADO	367,00	m^3
CORTE	263,00	m^3
ENROCAMENTO DE PROTEÇÃO D50 = 850mm	567,00	m^3
CASCALHO	130,00	m^3

0 10 20
1:250 METROS

NOTAS

1. DIMENSÕES E ELEVAÇÕES EM METRO, EXCETO ONDE INDICADA;
2. A(S) ESCALA(S) INDICADA(S) NESTE DESENHO REFERE(M)-SE AO FORMATO "A1";
3. SISTEMA DE COORDENADAS UTILIZADO: SIRGAS 2000, FUSO 23S;
4. TODAS AS OBRAS DEVEM SER CONSTRUÍDAS DE ACORDO COM OS DESENHOS, ESPECIFICAÇÕES TÉCNICAS E O ACOMPANHAMENTO EM CAMPO DO ENGENHEIRO DA PROJETISTA;
5. PARA CONSTRUÇÃO DO ACESSO DEVE-SE UTILIZAR SOLO SEM CONTAMINAÇÃO COMPACTADO COM 98% PROCTOR NORMAL;
6. O ENROCAMENTO DE PROTEÇÃO DEVERÁ TER UMA ESPESSURA MÍNIMA DE 2,00m;
7. DEVERÁ SER CONSIDERADA UMA CAMADA DE CASCALHO DE 0,30m PARA FORRO NA REGIÃO DO ENROCAMENTO;
8. PARA ESTUDOS GEOTÉCNICOS DA REGIÃO VER RELATÓRIO TÉCNICO G006900-G-1RT074.

DESENHOS DE REFERÊNCIA

1. LEVANTAMENTO TOPOGRÁFICO DO TALUDE PRÓXIMO A PONTE LOCALIZADA ENTRE CAMPINAS E PEDRAS REALIZADO PELA ERG ENGENHARIA - G006900-K-100021-FL01.dwg;
2. ACESSO CONSTRUTIVO - SUPRESSÃO VEGETAL: G006900-C-100589;
3. ACESSO CONSTRUTIVO - SEÇÕES: G006900-C-100591;
4. ACESSO CONSTRUTIVO - DRENAGEM SUPERFICIAL: G006900-C-100592.

Golder Associates — Belo Horizonte, Brasil

DESENHO No. D1-E26-309_159-515-2282_00-B

T.E. – TIPOS DE EMISSÃO

A – PRELIMINAR B – P/APROVAÇÃO C – P/ CONHECIMENTO D – P/ COTAÇÃO E – P/ CONSTRUÇÃO F – CONF. COMPRADO G – CONF. CONSTRUÍDO H – CANCELADO L – APROVADO

EMISSÃO

DES. RR 24/01/17
PROJ. DF 24/01/17
VERIF. GA 24/01/17
APROV. SC 24/01/17

SAMARCO SAMARCO MINERAÇÃO S.A.

TÍTULO: GERMANO – GERAL
OBRAS EXTERNAS
PROJETO DE RECUPERAÇÃO AMBIENTAL DE RIOS PRINCIPAIS
ÁREA NÃO PRIORITÁRIA 24-SEÇÃO E-A24-01-ACESSO CONSTRUTIVO
ARRANJO GERAL – PLANTA

ESCALA: INDICADA
No. SAMARCO: G006900-C-100593
REVISÃO: 0

REVISÕES	Nº	DESCRIÇÃO	T.E.	DATA	DES.	VERIF.	APROV.	LIBER.
	0	P/ APROVAÇÃO – EMISSÃO INICIAL	B	24/01/17	RR	GA	SC	AH

PLANTA
ESCALA 1:250

ESPESSURAS DE LINHAS PARA PLOTAGEM NESTE DESENHO SAMARCO
1 – YELLOW – 0,05mm
2 – GREEN – 0,20mm
3 – CYAN – 0,25mm
4 – BLUE – 0,15mm
5 – MAGENTA – 0,60mm
6 – WHITE – 0,40mm
7 – GRAY – 0,80mm
8 – 9 – 10 – 11 – 12 – 13 – 14 – 15 – 16 – 17 – 18 – 19 – 20 – 21 – 22 – 23 – 24 – 25

ESTE DESENHO É DE PROPRIEDADE DA SAMARCO MINERAÇÃO S.A., E NÃO PODERÁ SER COPIADO, REPRODUZIDO OU SUBMETIDO A TERCEIROS SEM SUA AUTORIZAÇÃO.