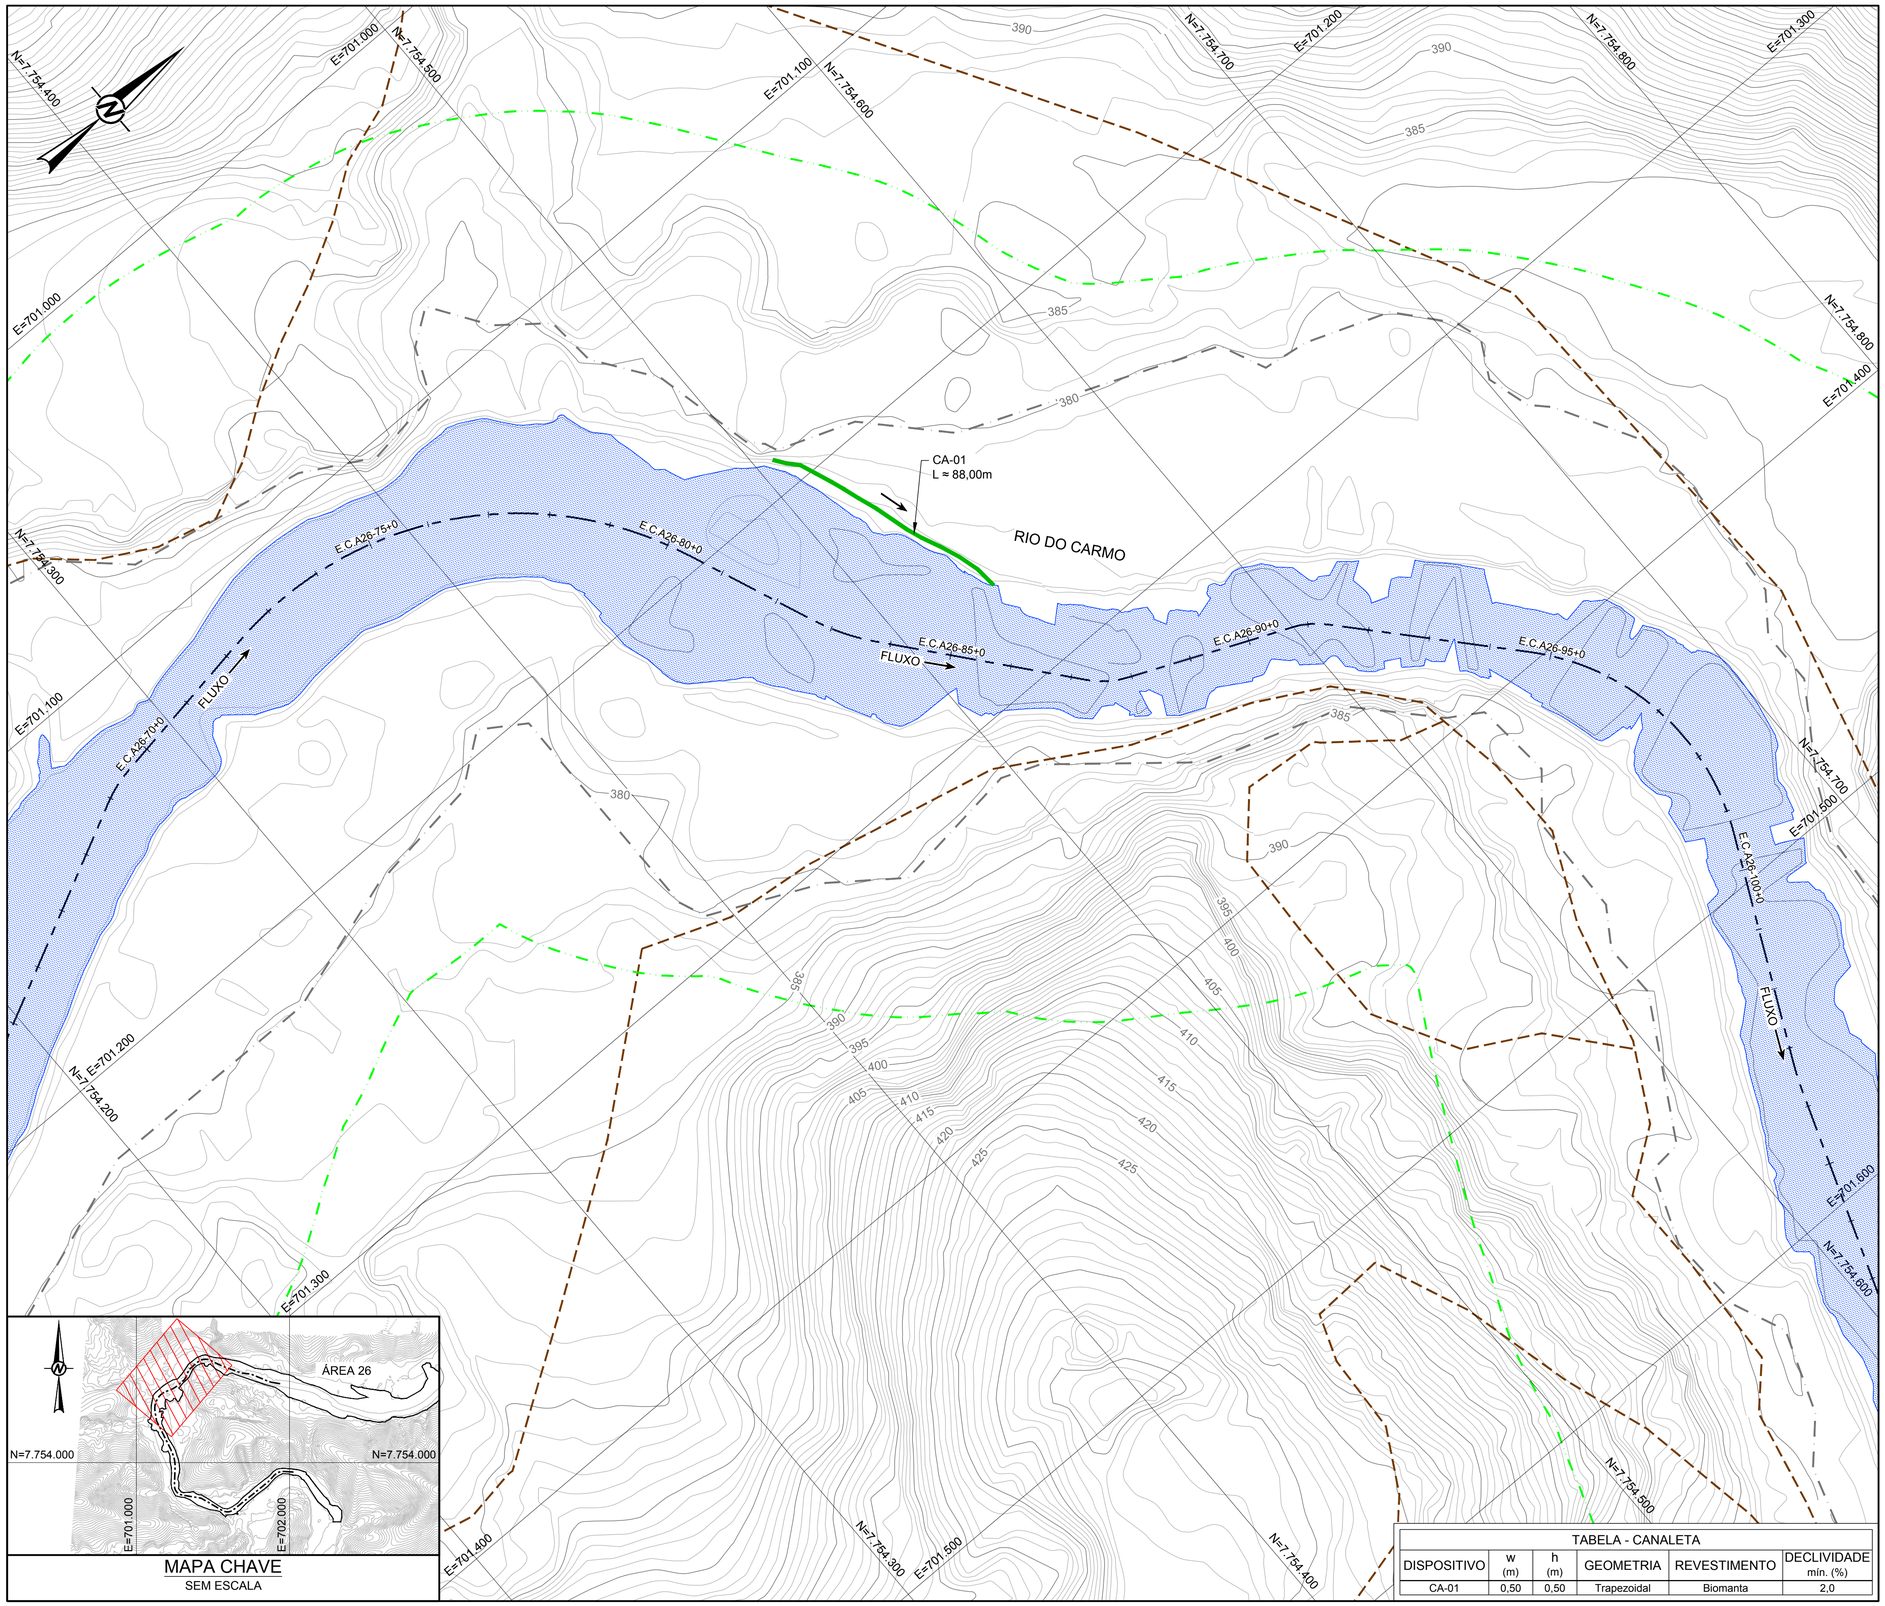

PLANTA
ESCALA 1:1.000

LEGENDA:

- CURVAS DE NÍVEL
- LIMITE DA ÁREA IMPACTADA
- ACESSO EXISTENTE
- CANALETA - CA
- SENTIDO DE FLUXO
- ALINHAMENTO DO RIO GUALAXO DO NORTE
- CURSO D'ÁGUA PRINCIPAL

NOMENCLATURA - CAIXA DE PASSAGEM	
CÓDIGO	DESCRIÇÃO
a	ALTURA TOTAL DA CAIXA
b	LARGURA DA CAIXA NO SENTIDO DO BUEIRO
c	LARGURA DA CAIXA NO SENTIDO TRANSVERSAL AO BUEIRO
h	ALTURA DA CANALETA DA ESTRADA
a1	DISTÂNCIA ENTRE O FUNDO DA CAIXA E O FUNDO DA CANALETA DA ESTRADA QUE ALIMENTA A CAIXA

NOMENCLATURA - BUEIRO	
CÓDIGO	DESCRIÇÃO
D	DIÂMETRO DO BUEIRO
A	ALTURA DO BERÇO
B	ALTURA DA BASE DO BUEIRO
C	LARGURA DO BERÇO

NOMENCLATURA - DESCIDA D'ÁGUA	
CÓDIGO	DESCRIÇÃO
H1	ALTURA DA DESCIDA D'ÁGUA
L1	LARGURA DA DESCIDA D'ÁGUA
D_{50}	DIÂMETRO MÉDIO DO ENROCAMENTO
e	ESPESSURA DO ENROCAMENTO

NOMENCLATURA - DISSIPADOR DE ENERGIA	
CÓDIGO	DESCRIÇÃO
L	COMPRIMENTO DO DISSIPADOR
H	ALTURA DO DISSIPADOR
ld	LARGURA DO DISSIPADOR
D_{50}	ENROCAMENTO
e	ESPESSURA DO DISSIPADOR

NOMENCLATURA - CANALETA	
CÓDIGO	DESCRIÇÃO
w	LARGURA DA CANALETA
h	ALTURA DA CANALETA

0 50 100
1:1.000 METROS

TABELA - CANALETA					
DISPOSITIVO	w (m)	h (m)	GEOMETRIA	REVESTIMENTO	DECLIVIDADE mín. (%)
CA-01	0,50	0,50	Trapezoidal	Biomanta	2,0

NOTAS

1. DIMENSÕES E ELEVAÇÕES EM METRO, EXCETO ONDE INDICADA;
2. A(S) ESCALA(S) INDICADA(S) NESTE DESENHO REFERE(M)-SE AO FORMATO "A1";
3. SISTEMA DE COORDENADAS UTILIZADO: SIRGAS 2000, FUSO 23S;
4. SISTEMAS DE DRENAGEM DEVERÃO SER CONSTRUÍDOS ABRANGENDO O PERÍMETRO EXTERNO À ÁREA IMPACTADA, DE MANEIRA A EVITAR QUE AS ÁGUAS PLUVIAIS ADVINDAS DE TRECHOS A MONTANTE PROVOQUEM EROSÃO E CARREAMENTO DE REJEITOS PARA O RIO, CONFORME DETALHADO NOS DESENHOS DE PLANÍCIE DE INUNDAÇÃO E DE DETALHES CONSTRUTIVOS;
5. TODAS AS OBRAS DEVEM SER CONSTRUÍDAS DE ACORDO COM OS DESENHOS, ESPECIFICAÇÕES TÉCNICAS E O ACOMPANHAMENTO EM CAMPO DO ENGENHEIRO DA PROJETISTA;
6. PARA SEÇÕES TIPO DE PROTEÇÃO E RECUPERAÇÃO DA CALHA DO RIO DO CARMO NO TRECHO DA ÁREA NÃO PRIORITÁRIA 26 E DRENAGEM, DEVERÃO SER REALIZADOS CONFORME A ORIENTAÇÃO DO ENGENHEIRO DE CAMPO DA PROJETISTA, RESPEITANDO SEMPRE AS TABELAS INDICADAS NO PROJETO.

DESENHOS DE REFERÊNCIA

1. LEVANTAMENTO PLANIALTIMÉTRICO DE TRIBUTÁRIOS REALIZADO PELA ARYA INVENTÁRIO TERRITORIAL / FIDUCIAL ENGENHARIA E AEROLEVANTAMENTOS - CN_SIRGAS_UTM_O_SAMARCO.dwg;
2. PLANÍCIE DE INUNDAÇÃO: G006900-C-100344 A G006900-C-100348 E G006984-G-100352;
3. DRENAGEM SUPERFICIAL - DETALHES CONSTRUTIVOS: G006900-C-100610;
4. REVEGETAÇÃO E BIOENGENHARIA: G006900-C-100353;
5. NOTAS E ESPECIFICAÇÕES TÉCNICAS - SERVIÇOS GERAIS: G006900-C-100354;
6. NOTAS E ESPECIFICAÇÕES TÉCNICAS - BIOENGENHARIA: G006900-C-100356;
7. PLANTAS - ÁREA NÃO PRIORITÁRIA 26: G006900-C-100752 À G006900-C-100756.

Golder Associates Brasil Consultoria, Brasil

DESENHO No.
D1-E40-617_159-515-2282_00-B

T.E. – TIPOS DE EMISSÃO

A – PRELIMINAR B – P/APROVAÇÃO C – P/ CONHECIMENTO D – P/ COTAÇÃO E – P/ CONSTRUÇÃO F – CONF. COMPRADO G – CONF. CONSTRUÍDO H – CANCELADO L – APROVADO

EMISSÃO

REVISÕES							
0	EMISSÃO INICIAL – P/ APROVAÇÃO	B	07/04/17	AC	MD	AH	AH
N°	DESCRIÇÃO	T.E.	DATA	DES.	VERIF.	APROV.	LIBER.

DES. AC 07/04/17
PROJ. GP/WV 07/04/17
VERIF. MD 07/04/17
APROV. AH 07/04/17

SAMARCO SAMARCO MINERAÇÃO S.A.

TITULO GERMANO – GERAL
OBRAS EXTERNAS
PROJETO DE RECUPERAÇÃO AMBIENTAL DE RIOS PRINCIPAIS
ÁREA NÃO PRIORITÁRIA 26 – DRENAGEM SUPERFICIAL
PLANTA E TABELA

ESCALA INDICADA
No. SAMARCO G006900-C-100757
REVISÃO 0

ESPESSURAS DE LINHAS DA SAMARCO
1 – YELLOW – 0,10mm
2 – GREEN – 0,20mm
3 – CYAN – 0,30mm
4 – BLUE – 0,15mm
5 – MAGENTA – 0,25mm
6 – WHITE – 0,40mm
7 – GRAY – 0,50mm
8 – GRAY – 0,60mm

ESPESSURAS DE LINHAS DESTE DESENHO SAMARCO
17 18 19
21 22
23 24 25

ESTE DESENHO É DE PROPRIEDADE DA SAMARCO MINERAÇÃO S.A. E NÃO PODERÁ SER COPIADO, REPRODUZIDO OU SUBMETIDO A TERCEIROS SEM SUA AUTORIZAÇÃO.