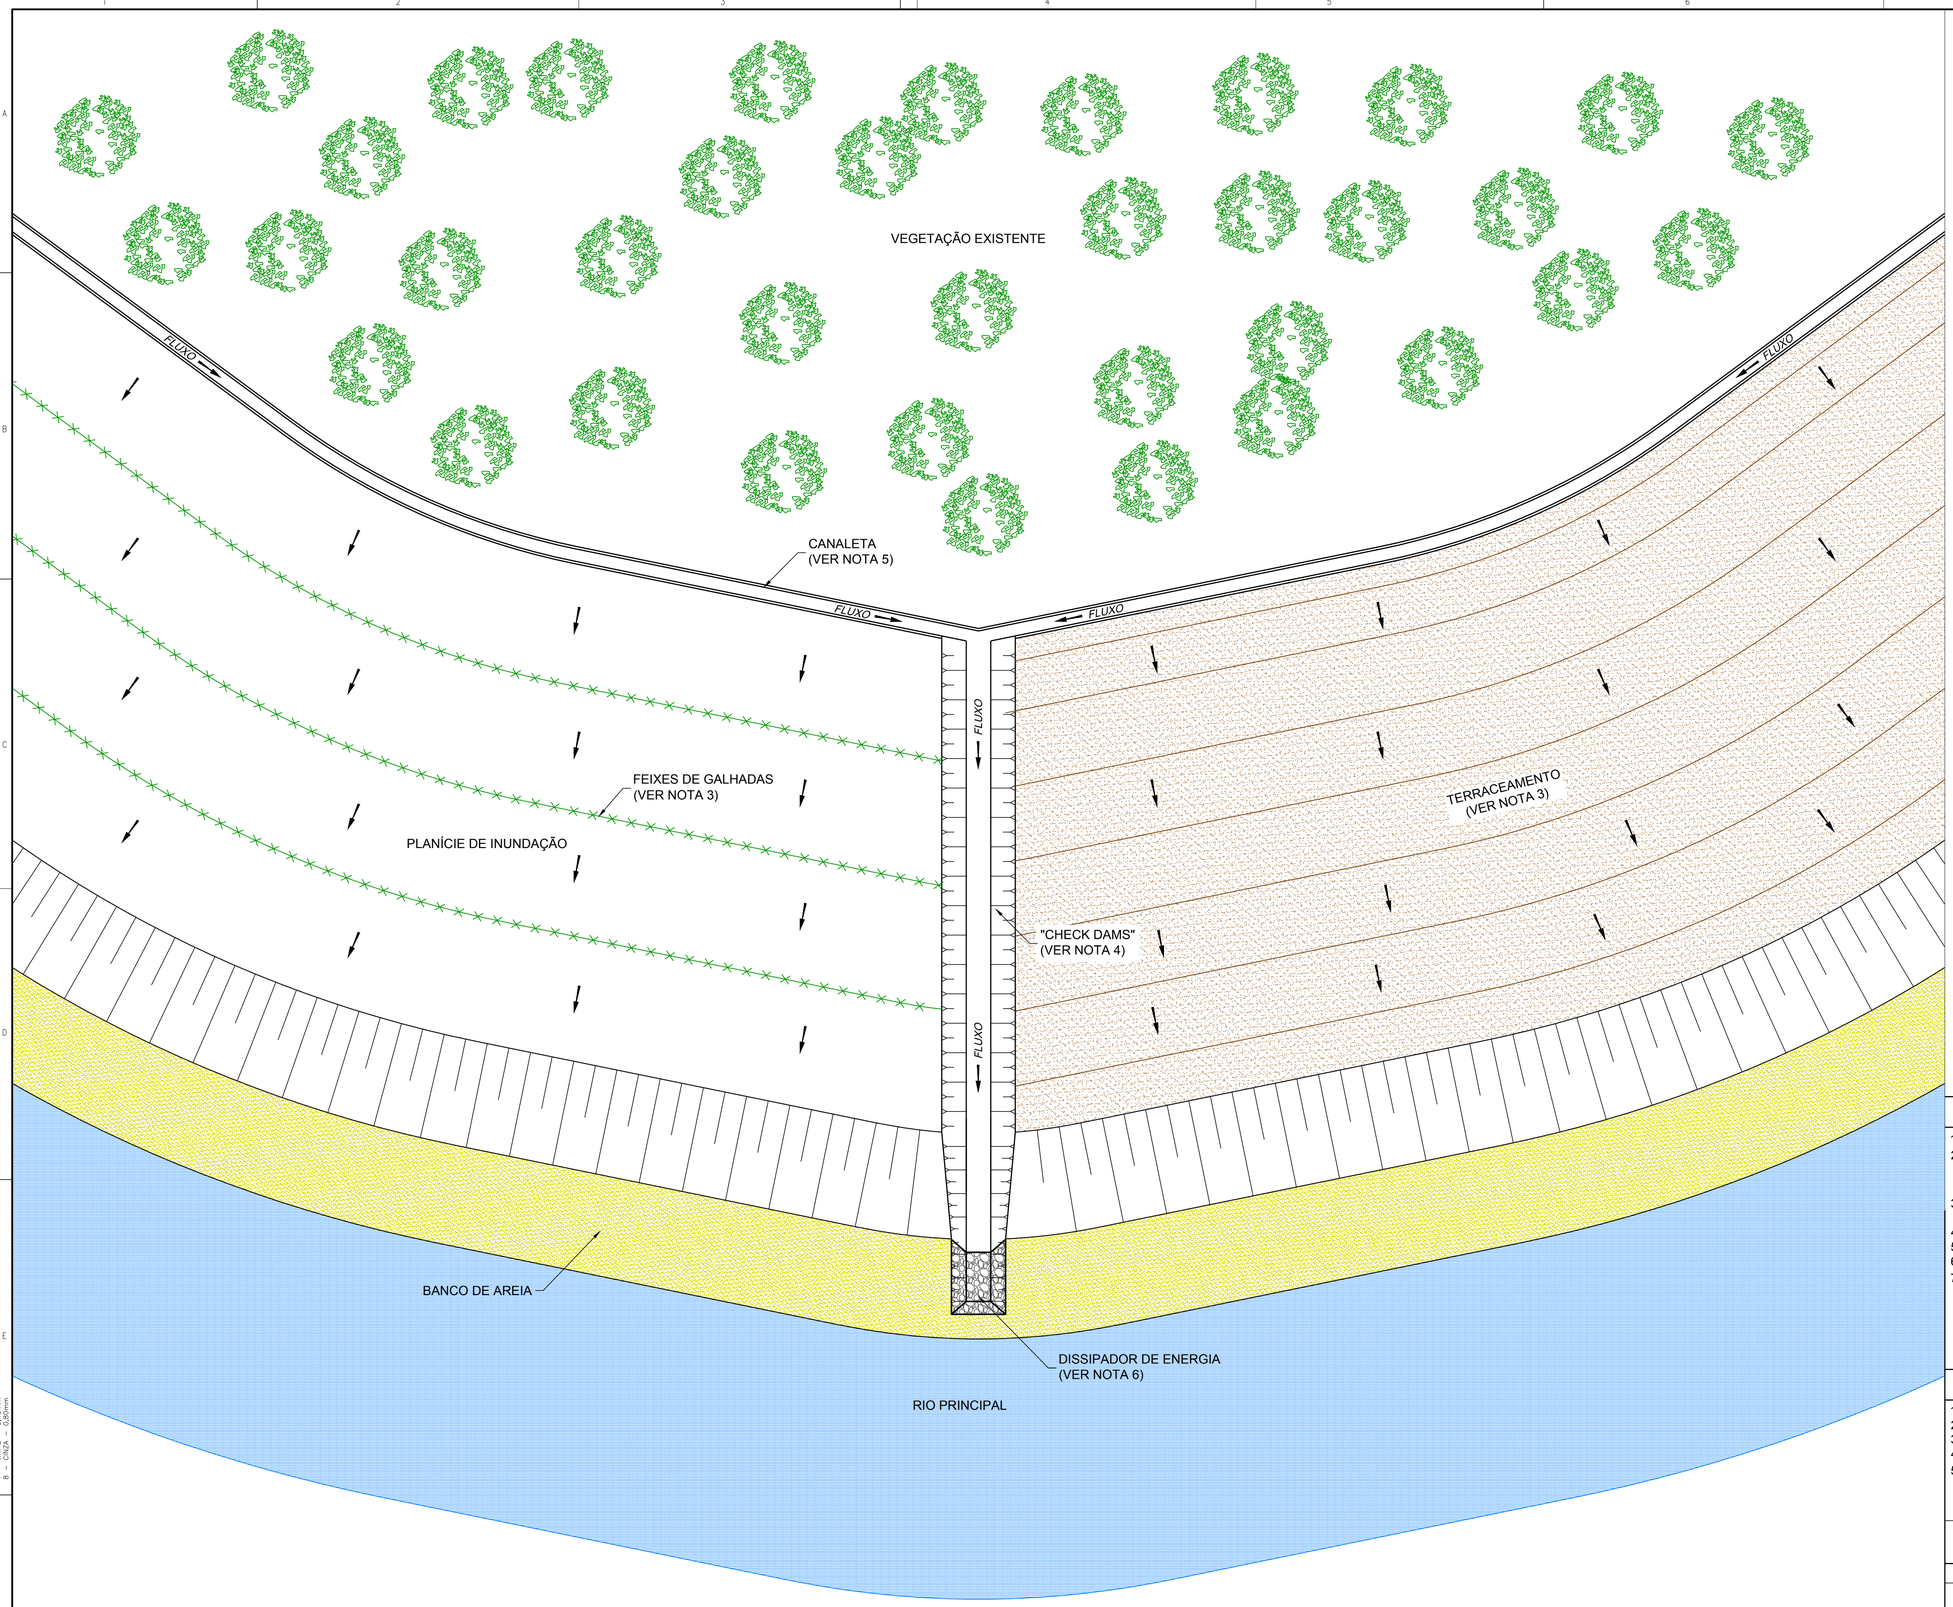

PLANTA
SEM ESCALA

LEGENDA:

- CANALETA
- "CHECK DAMS"
- FEIXES DE GALHADAS
- ENROCAMENTO
- RIO PRINCIPAL
- BANCO DE AREIA
- TERRACEAMENTO
- TERRENO NATURAL COM INCLINAÇÃO
- FLUXO — SENTIDO DE FLUXO

NOTAS

1. DIMENSÕES E ELEVAÇÕES EM METRO, EXCETO ONDE INDICADA;
2. O TAMANHO DO BLOCO MÉDIO DO ENROCAMENTO (D_{50}) SERÁ AVALIADO CONFORME CONDIÇÕES ESPECÍFICAS DE CADA TRECHO DO RIO E SERÁ INDICADO NOS DESENHOS ESPECIFICOS DE CADA ÁREA;
3. PARA DETALHAMENTO DOS FEIXES DE GALHADAS E TERRACEAMENTO VER DESENHO DE DRENAGEM SUPERFICIAL SEM DESCIDA;
4. PARA DETALHAMENTO VER DESENHO DE "CHECK DAMS";
5. PARA DETALHAMENTO VER DESENHO DE CANALETAS E CANAIS DE DRENAGEM;
6. PARA DETALHAMENTO VER DESENHO DE DISSIPADOR DE ENERGIA;
7. PARA ENROCAMENTO VER DESENHO DE NOTAS E ESPECIFICAÇÕES TÉCNICAS PARA SERVIÇOS GERAIS.

DESENHOS DE REFERÊNCIA

1. DRENAGEM SUPERFICIAL SEM DESCIDA: G006900-C-100345;
2. "CHECK DAMS": G006900-C-100347;
3. CANALETAS E CANAIS DE DRENAGEM: G006900-C-100348;
4. DISSIPADOR DE ENERGIA: G006900-C-100352;
5. NOTAS E ESPECIFICAÇÕES TÉCNICAS - SERVIÇOS GERAIS: G006900-C-100354.

Golder Associates
Belo Horizonte, Brasil

DESENHO No.
D1-E26-009_159-515-2282_02-B

T.E. – TIPOS DE EMISSÃO

A – PRELIMINAR
B – P/APROVAÇÃO
C – P/ CONHECIMENTO
D – P/ COTAÇÃO
E – P/ CONSTRUÇÃO
F – CONF. COMPRADO
G – CONF. CONSTRUIDO
H – CANCELADO
L – APROVADO

REVISÕES								
	2	P/ APROVAÇÃO – REVISÃO GOLDER – INCLUSÃO OPÇÃO TERRACEAMENTO	B	30/11/16	AC	MD	SC	AH
	1	P/ APROVAÇÃO – REVISÃO GOLDER	B	26/09/16	RR	MD	SC	AH
	0	P/ APROVAÇÃO – EMISSÃO INICIAL	B	12/09/16	RR	MD	SC	AH
	Nº	DESCRIÇÃO	T.E.	DATA	DES.	VERIF.	APROV.	LIBER.

EMISSÃO

DES. AC 30/11/16
PROJ. VR 30/11/16
VERIF. MD 30/11/16
APROV. SC 30/11/16

SAMARCO MINERAÇÃO S.A.

TÍTULO GERMANO – GERAL
OBRAS EXTERNAS
PROJETO DE RECUPERAÇÃO AMBIENTAL DE RIOS PRINCIPAIS
PLANÍCIE DE INUNDAÇÃO – DRENAGEM SUPERFICIAL COM DESCIDA
PLANTA

ESCALA SEM ESCALA
No. SAMARCO G006900-C-100344
REVISÃO 2

A1

ESPESSURAS DE LINHAS DA SAMARCO
1 – RED – 0,10mm
2 – YELLOW – 0,5mm
3 – GREEN – 0,20mm
4 – CYAN – 0,30mm
5 – BLUE – 0,15mm
6 – MAGENTA – 0,60mm
7 – WHITE – 0,40mm
8 – CINZA – 0,80mm

ESPESSURAS DE LINHAS EXTRAS ADOTADAS NESTE DESENHO SAMARCO
17 18 19
20 21 22
23 24 25

ESTE DESENHO É DE PROPRIEDADE DA SAMARCO MINERAÇÃO S.A. E NÃO PODERÁ SER COPIADO, REPRODUZIDO NEM SUBMETIDO A TERCEIROS SEM SUA AUTORIZAÇÃO.