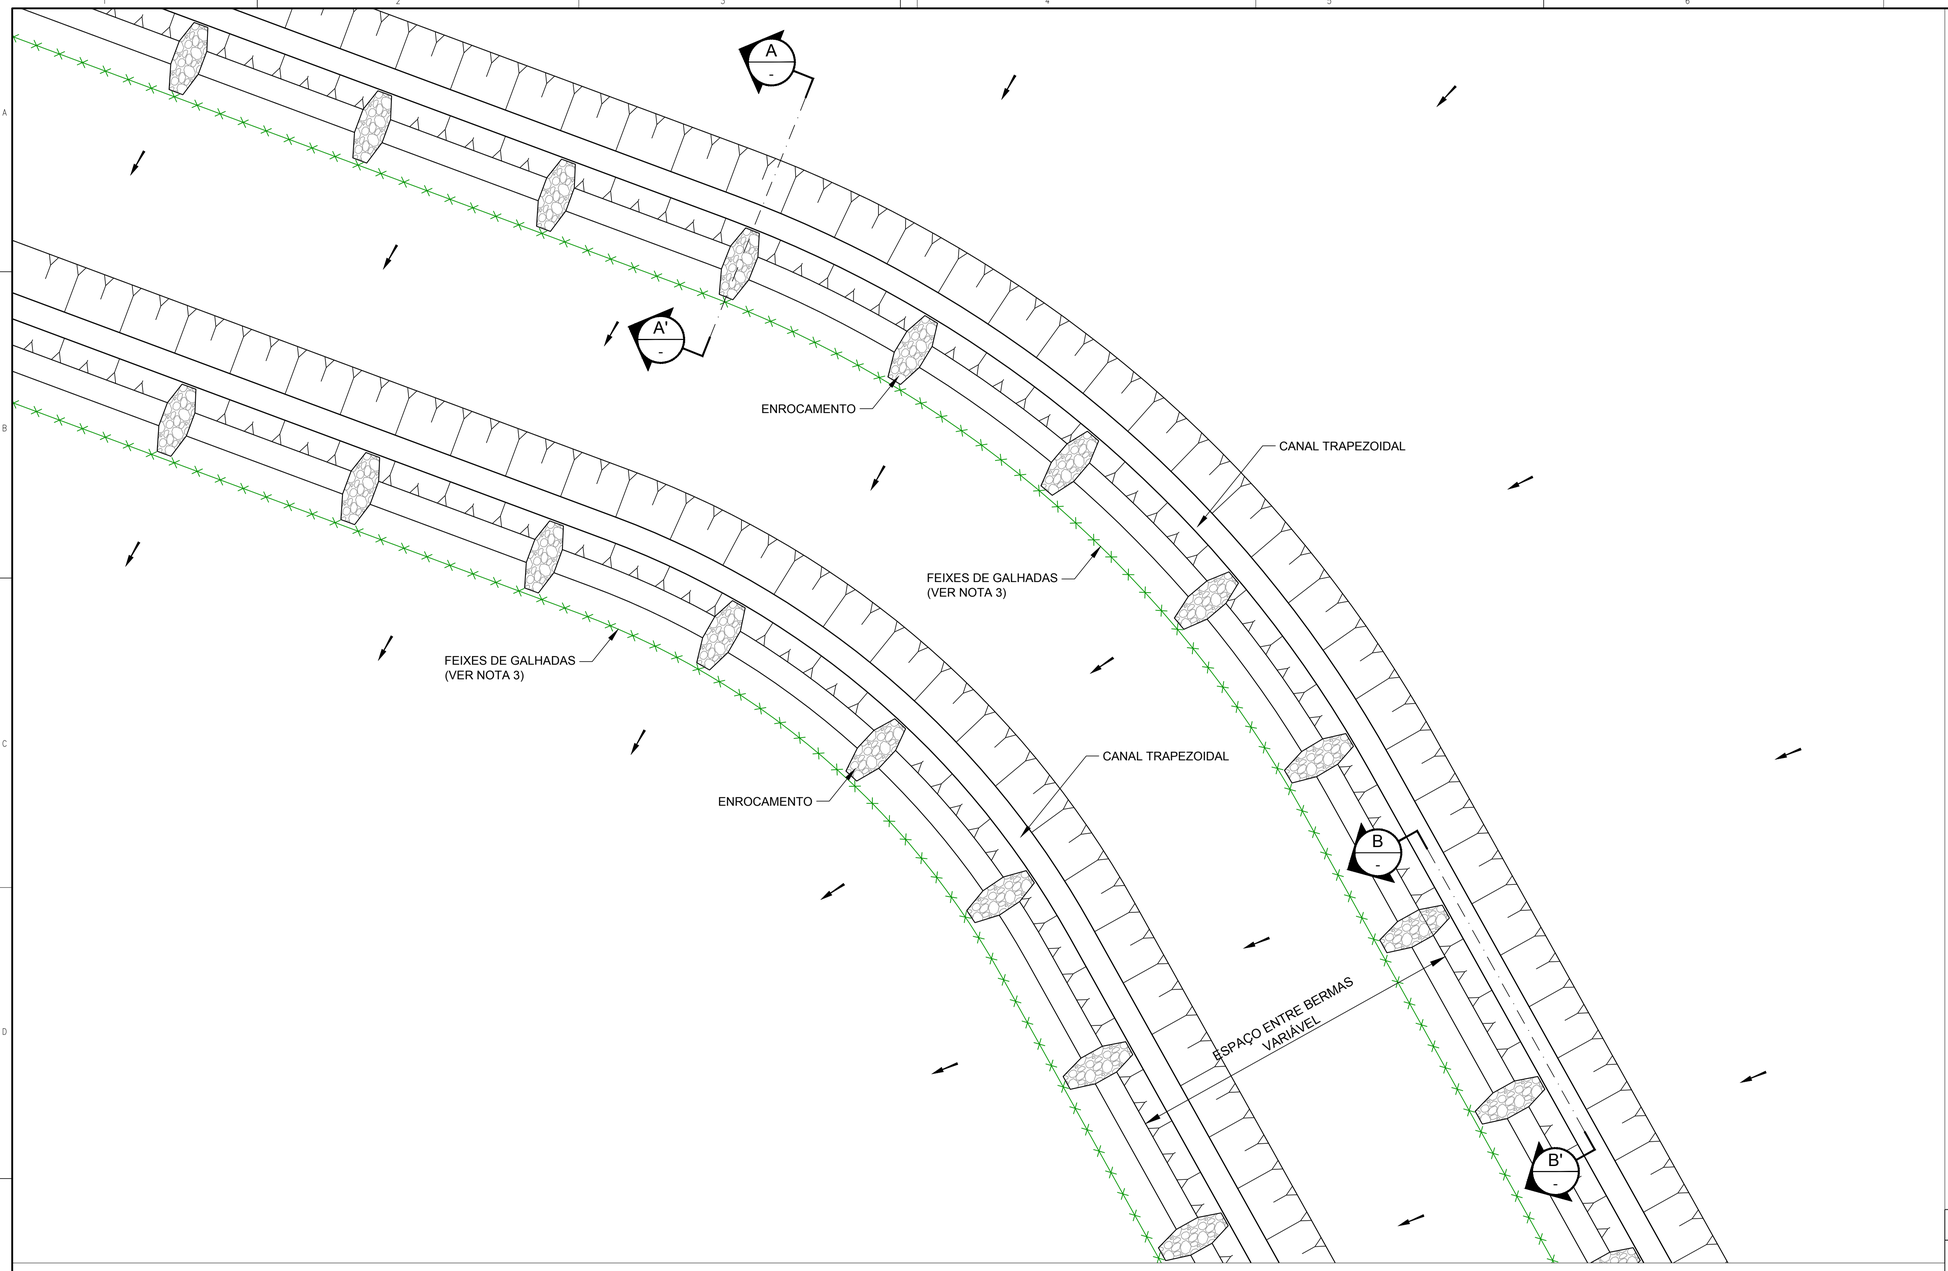

PLANTA - BERMA DRENANTE

SEM ESCALA

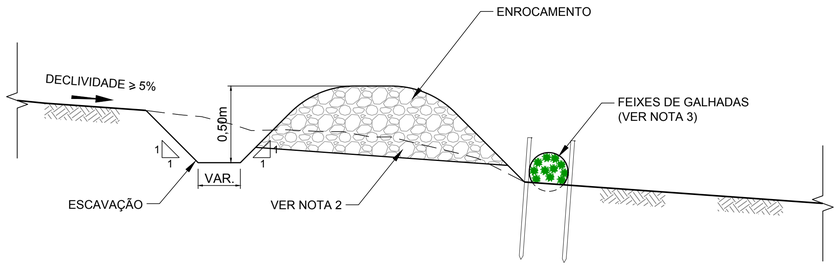

SEÇÃO A-A'

SEM ESCALA

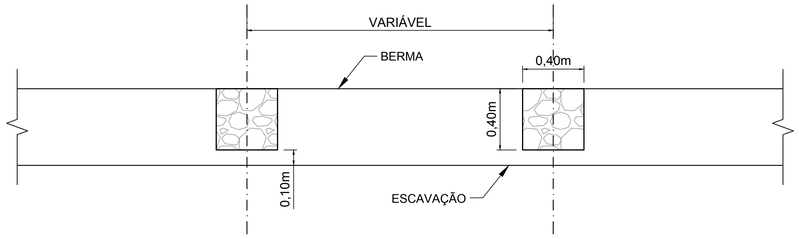

SEÇÃO B-B'

SEM ESCALA

LEGENDA:

- FEIXES DE GALHADAS
- ENROCAMENTO
- TERRENO NATURAL COM INCLINAÇÃO DE ≥ 5%

NOTAS

1. DIMENSÕES E ELEVAÇÕES EM METRO, EXCETO ONDE INDICADA.
2. RELAÇÃO DE CORTE E ATERRO A SER BALANCEADA.
3. PARA DETALHES DOS FEIXES DE GALHADAS VER DESENHO G006900-C-100345.

DESENHOS DE REFERÊNCIA

1. DRENAGEM SUPERFICIAL SEM DESCIDA: G006900-C-100345.

Golder Associates

DESENHO No. D1-E26-011_159-515-2282_00-B

T.E. – TIPOS DE EMISSÃO

A – PRELIMINAR; B – P/APROVAÇÃO; C – P/ CONHECIMENTO; D – P/ COTAÇÃO; E – P/ CONSTRUÇÃO; F – CONF. COMPRADO; G – CONF. CONSTRUÍDO; H – CANCELADO; L – APROVADO

EMISSÃO

DES. RR 12/09/16
PROJ. VR 12/09/16
VERIF. MD 12/09/16
APROV. SC 12/09/16

SAMARCO MINERAÇÃO S.A.

TÍTULO GERMANO – GERAL
OBRAS EXTERNAS
PROJETO DE RECUPERAÇÃO AMBIENTAL DE RIOS PRINCIPAIS
PLANÍCIE DE INUNDAÇÃO – BERMA DRENANTE
PLANTA E SEÇÕES

ESCALA SEM ESCALA | No. SAMARCO G006900-C-100346 | REVISÃO 0

REVISÕES								
0	P/ APROVAÇÃO – EMISSÃO INICIAL	B	12/09/16	RR	MD	SC	AH	
Nº	DESCRIÇÃO	T.E.	DATA	DES.	VERIF.	APROV.	LIBER.	

A1

ESTE DESENHO É DE PROPRIEDADE DA SAMARCO MINERAÇÃO S.A. E NÃO PODERÁ SER COPIADO, REPRODUZIDO NEM SUBMETIDO A TERCEIROS SEM SUA AUTORIZAÇÃO.