



- LEGENDA:**
- GEOTÊXTEL
 - ENROCAMENTO
 - RIO PRINCIPAL
 - BANCO DE AREIA
 - GABIÃO


PLANTA
SEM ESCALA

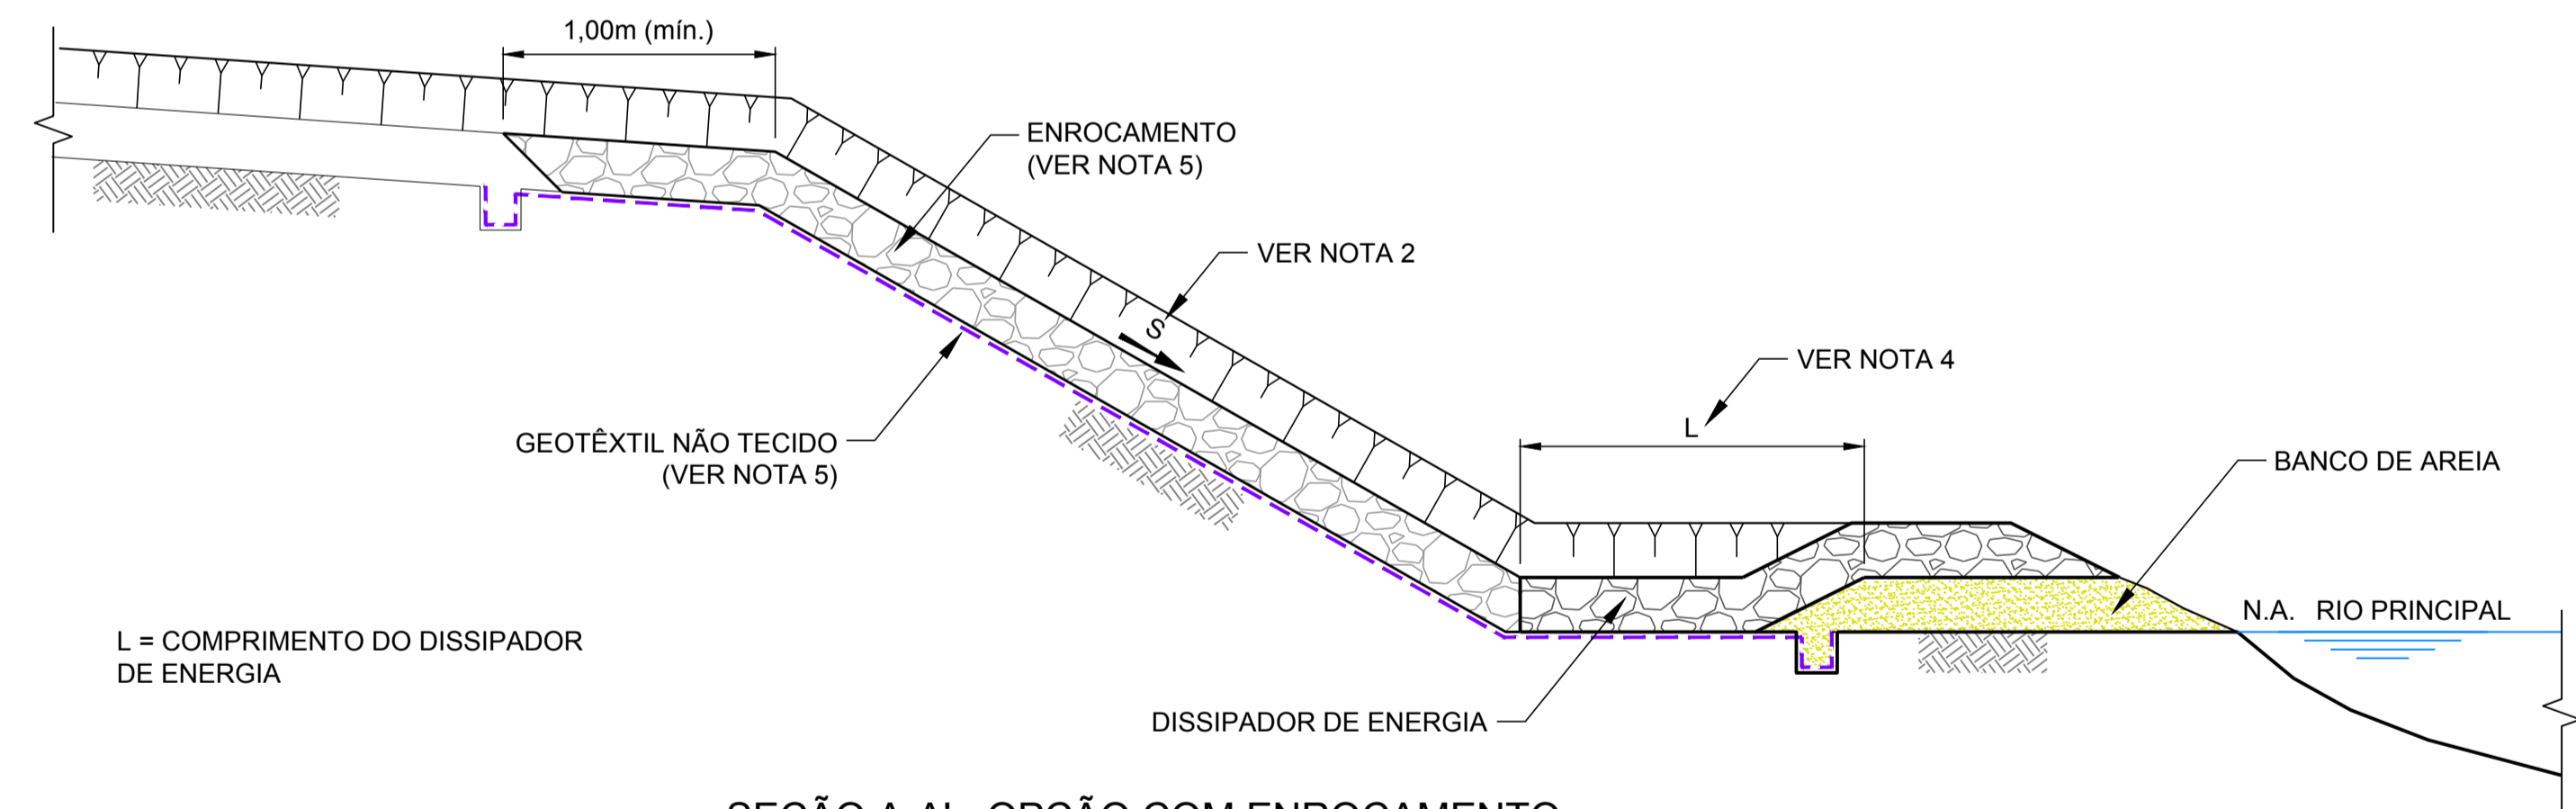

SEÇÃO A-A' - OPÇÃO COM ENROCAMENTO
SEM ESCALA

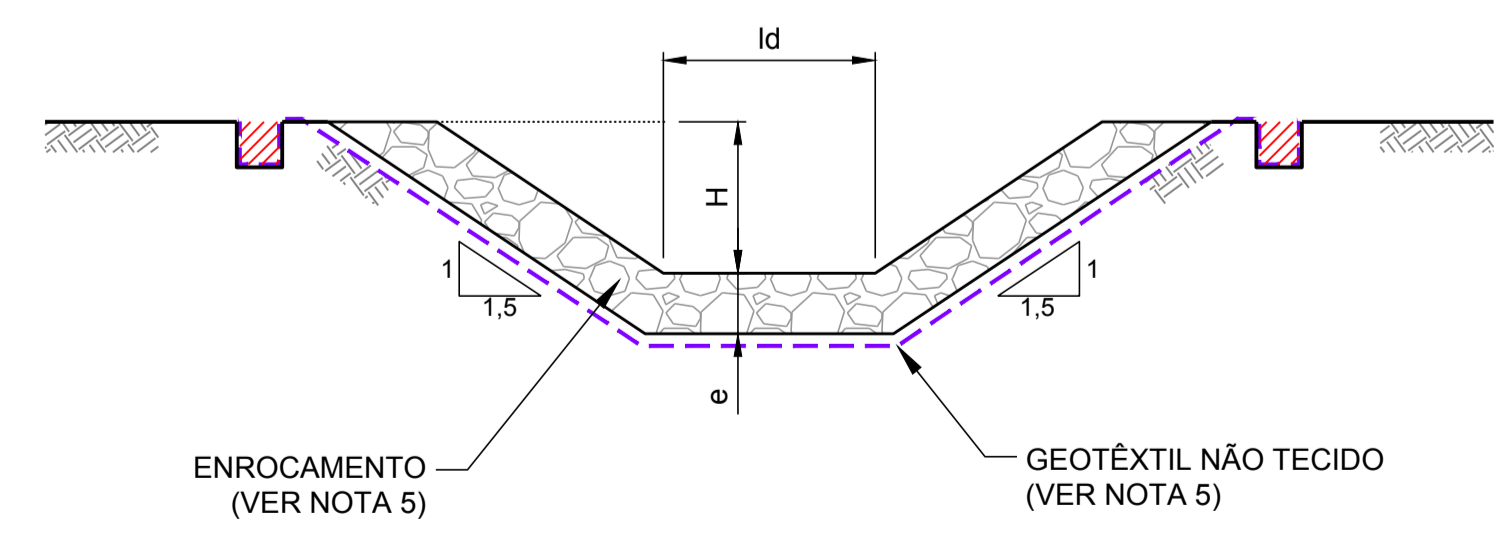

SEÇÃO B-B' - OPÇÃO COM ENROCAMENTO
SEM ESCALA

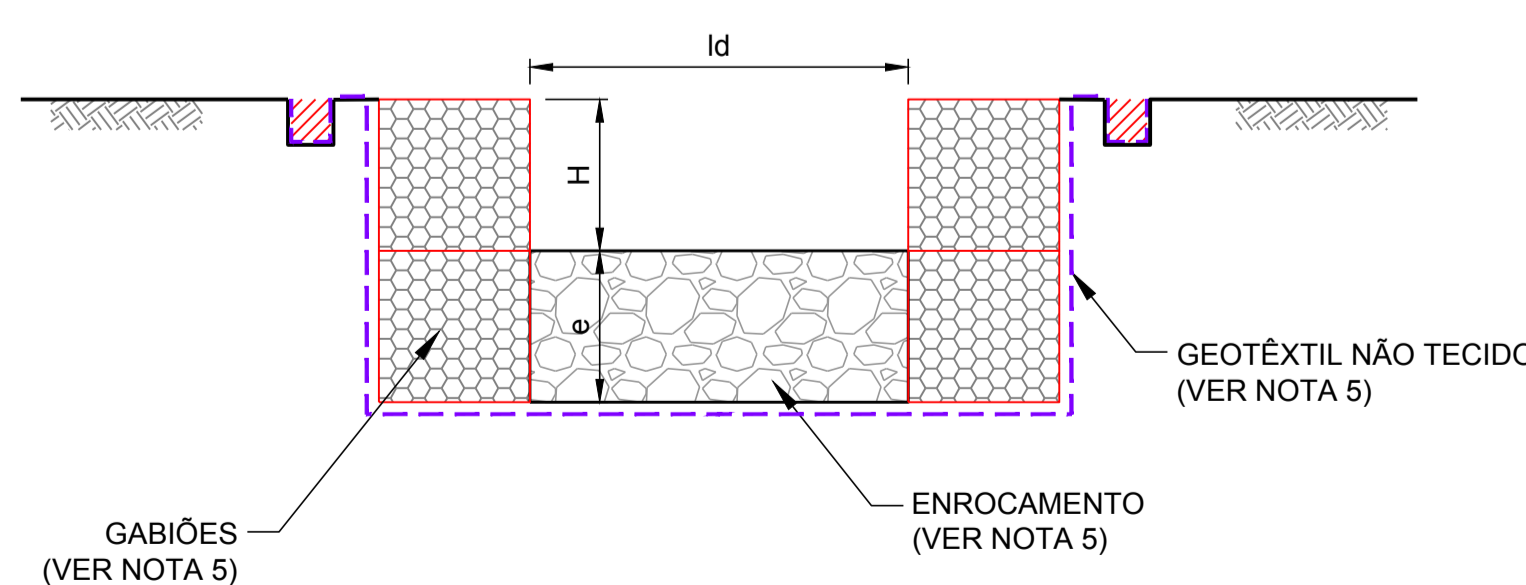

SEÇÃO B-B' - OPÇÃO COM GABIÕES
SEM ESCALA

H = ALTURA DO DISSIPADOR
e = ESPESURA DO DISSIPADOR
ld = LARGURA DO DISSIPADOR

L = COMPRIMENTO DO DISSIPADOR DE ENERGIA

- NOTAS**
- DIMENSÕES E ELEVAÇÕES EM METRO, EXCETO ONDE INDICADA;
 - SE A DECLIVIDADE DA DESCIDA SUPERAR O 40% UTILIZAR UM REVESTIMENTO DE POLÍMERO EM SPRAY;
 - PARA DRENAGEM SUPERFICIAL COM DESCIDA VER DESENHO G006900-C-100344;
 - PARA "CHECK DAMS" VER DESENHO G006900-C-100347;
 - PARA ENROCAMENTO, GEOTÊXTEL, GABIÕES E POLÍMERO VER DESENHO DE NOTAS E ESPECIFICAÇÕES TÉCNICAS PARA SERVIÇOS GERAIS;
 - OS GABIÕES SOMENTE SERÃO UTILIZADOS QUANDO A OPÇÃO DE ENROCAMENTO NÃO FOR VIÁVEL. A AVALIAÇÃO SERÁ REALIZADA EM CAMPO PELO ENGENHEIRO DA PROJETISTA;
 - O COMPRIMENTO DO DISSIPADOR DE ENERGIA SERÁ DEFINIDO EM CAMPO PELO ENGENHEIRO DA PROJETISTA.
- DESENHOS DE REFERÊNCIA**
- NOTAS E ESPECIFICAÇÕES TÉCNICAS - SERVIÇOS GERAIS: G006900-C-100354;
 - DRENAGEM SUPERFICIAL COM DESCIDA: G006900-C-100344;
 - "CHECK DAMS": G006900-C-100347;



DESENHO No.
D1-E26-014_159-515-2282_01-B

T.E. - TIPOS DE EMISSÃO

A - PRELIMINAR C - P/ CONHECIMENTO E - P/ CONSTRUÇÃO G - CONF. CONSTRUÍDO L - APROVADO
B - P/APROVAÇÃO D - P/ COTAÇÃO F - CONF. COMPRADO H - CANCELADO

EMISSÃO

DES. RR 26/09/16
PROJ. VE 26/09/16
VERIF. MD 26/09/16
APROV. SC 26/09/16

SAMARCO SAMARCO MINERAÇÃO S.A.

TÍTULO GERMANO - GERAL
OBRAS EXTERNAS
PROJETO DE RECUPERAÇÃO AMBIENTAL DE RIOS PRINCIPAIS
PLANÍCIE DE INUNDAÇÃO - DISSIPADOR DE ENERGIA
PLANTA E SEÇÕES

ESCALA SEM ESCALA No. SAMARCO G006900-C-100352 REVISÃO 1

Nº	DESCRIÇÃO	T.E.	DATA	DES.	VERIF.	APROV.	LIBER.
1	P/ APROVAÇÃO - ATENDENDO COMENTÁRIOS	B	26/09/16	RR	MD	SC	AH
0	P/ APROVAÇÃO - EMISSÃO INICIAL	B	12/09/16	RR	MD	SC	AH
Nº	DESCRIÇÃO	T.E.	DATA	DES.	VERIF.	APROV.	LIBER.

ESTE DESENHO É DE PROPRIEDADE DA SAMARCO MINERAÇÃO S.A. E NÃO PODEM SER COPIADO, REPRODUZIDO, ALTERADO, TRANSFERIDO, DIVULGADO, SEM A AUTORIZAÇÃO DA SAMARCO MINERAÇÃO S.A.

ESPESURAS DE LINHAS DA SAMARCO
 1 = PRELIMINAR
 2 = YELLOW - 0,2mm
 3 = CHECK - 0,25mm
 4 = BLUE - 0,15mm
 5 = WHITE - 0,40mm
 6 = UNK - 0,60mm