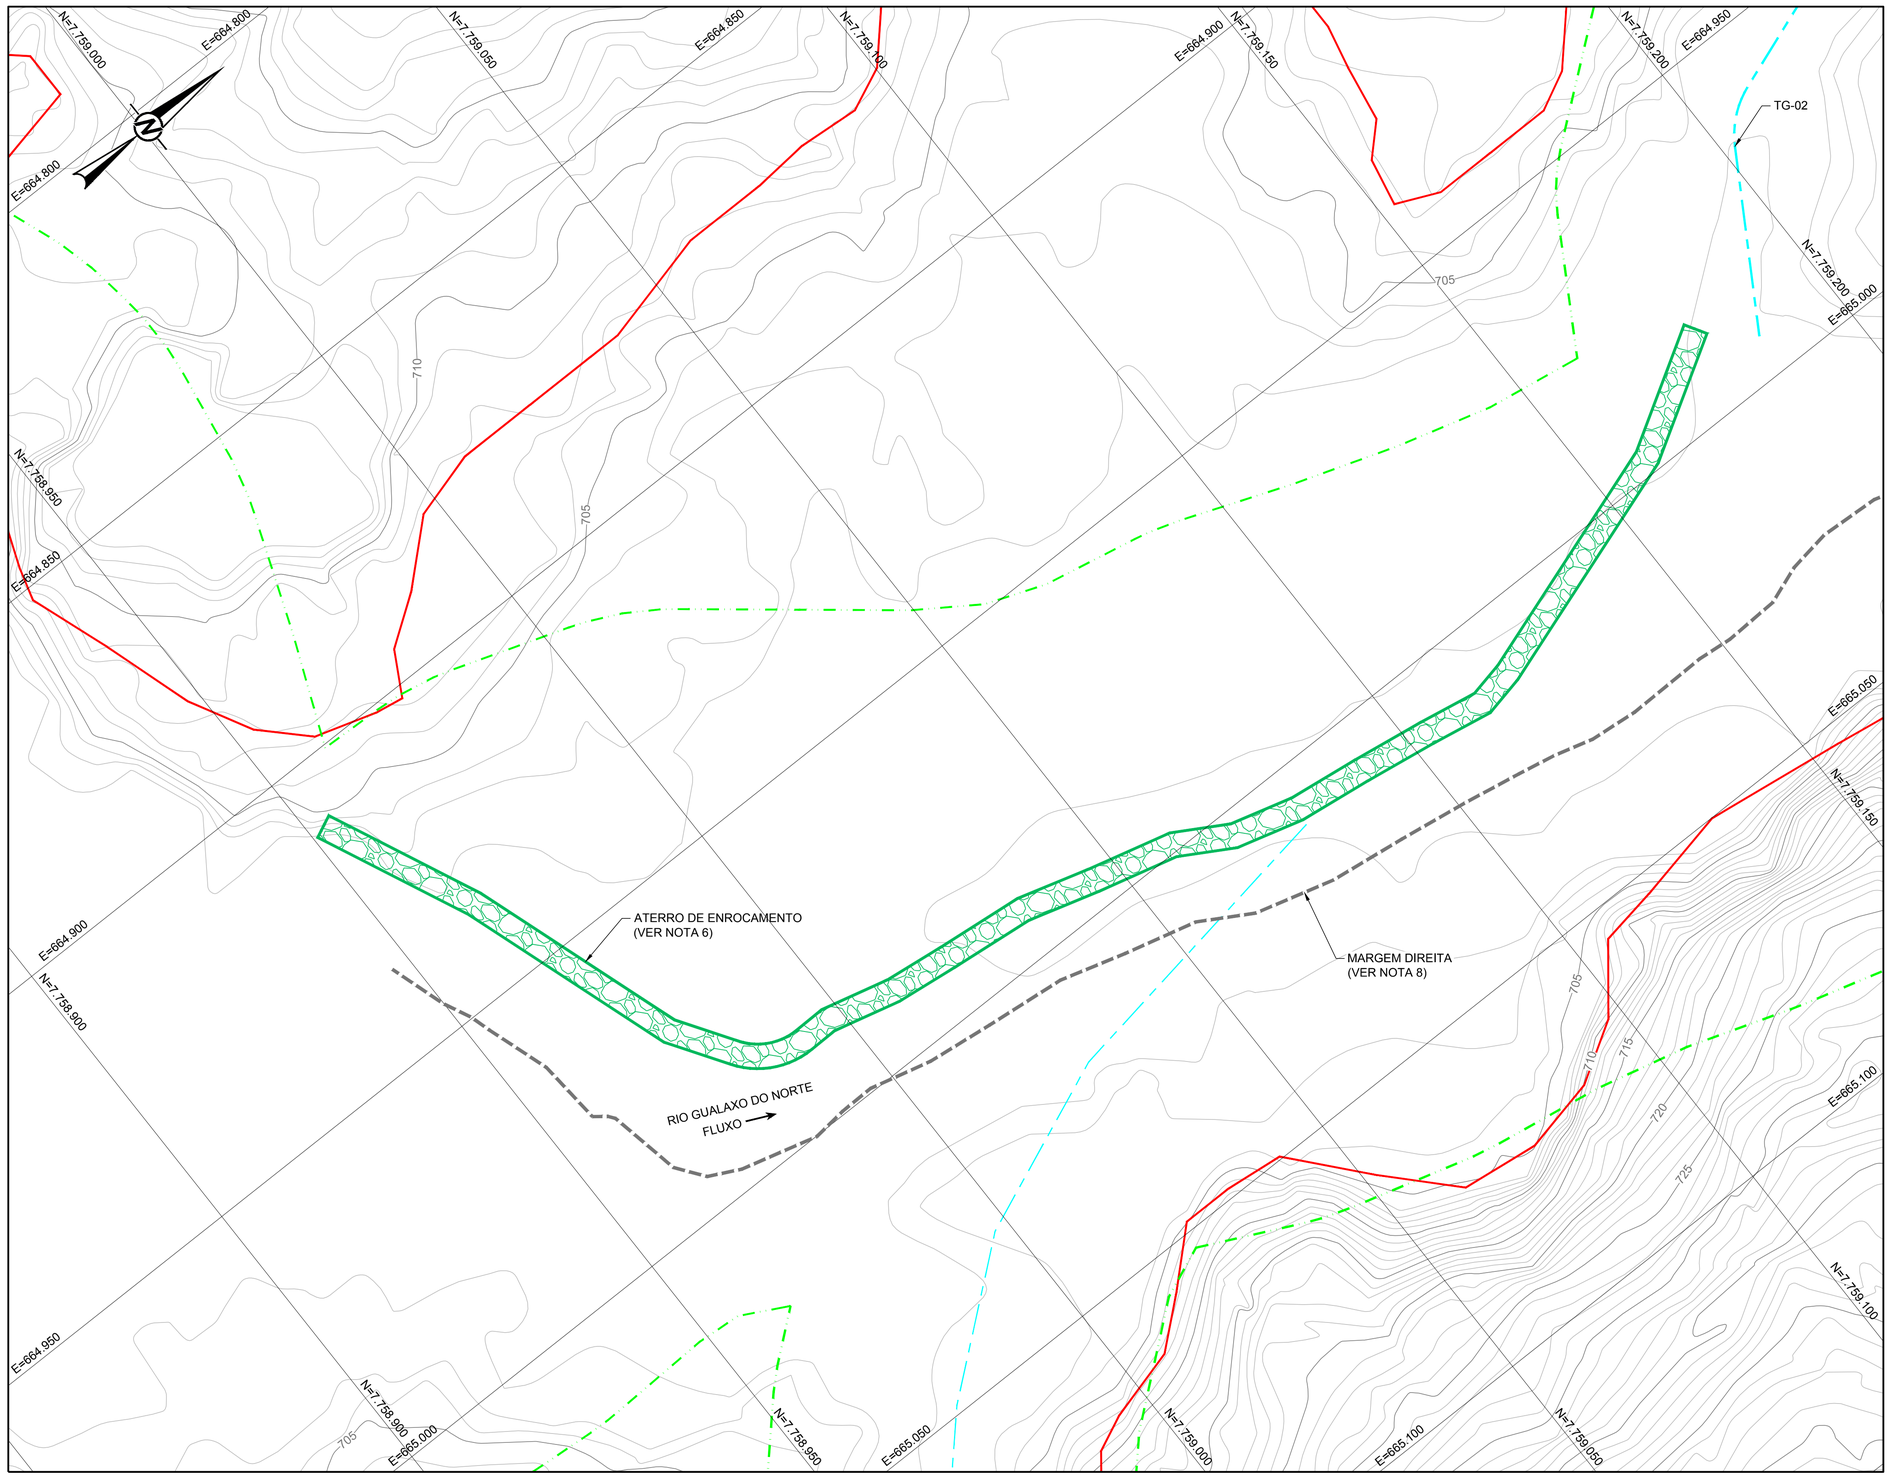

PLANTA
ESCALA 1:500

LEGENDA:

- CURVAS DE NÍVEL
- LIMITE DA ÁREA IMPACTADA
- APP
- TG-00 - TRIBUTÁRIOS DO RIO GUALAXO DO NORTE
- MARGEM DIREITA
- ATERRO EM ENROCAMENTO

0 20 40
1:500 METROS

NOTAS

1. DIMENSÕES E ELEVAÇÕES EM METRO, EXCETO ONDE INDICADA;
2. A(S) ESCALA(S) INDICADA(S) NESTE DESENHO REFERE(M)-SE AO FORMATO "A1";
3. SISTEMA DE COORDENADAS UTILIZADO: SIRGAS 2000, FUSO 23S;
4. TODAS AS DEVEM SER CONSTRUÍDAS DE ACORDO COM OS DESENHOS, ESPECIFICAÇÕES TÉCNICAS E ACOMPANHAMENTO EM CAMPO DO ENGENHEIRO DA PROJETISTA;
5. AS ÁREAS DE PRESERVAÇÃO PERMANENTE (APP) FORAM DELIMITADAS CONFORME LEGISLAÇÃO PERTINENTE (LEI Nº 12.651, DE 25 DE MAIO DE 2012);
6. CONSTRUIR ATERRO EM ENROCAMENTO DE MONTANTE PARA JUSANTE CONFORME DESENHOS DE SEQUÊNCIA CONSTRUTIVA E DE NOTAS E ESPECIFICAÇÕES TÉCNICAS PARA SERVIÇOS GERAIS;
7. PARA LOCALIZAÇÃO DO TRECHO VER DESENHO DA ÁREA PRORITÁRIA 3;
8. TRAÇADO DA MARGEM DIREITA CONFORME LEVANTAMENTO TOPOGRÁFICO REALIZADO PELA ERG ENGENHARIA. DEVERÁ SER MANTIDA UMA LARGURA MÍNIMA DO CURSO DE ÁGUA DE 10m.

DESENHOS DE REFERÊNCIA

1. LEVANTAMENTO PLANIALTIMÉTRICO DE TRIBUTÁRIOS REALIZADO PELA ARYA INVENTÁRIO TERRITORIAL / FIDUCIAL ENGENHARIA E AEROLEVANTAMENTOS - CN_SIRGAS_UTM_O_SAMARCO.dwg;
2. LEVANTAMENTO TOPOGRÁFICO - CONTROLE DE EROSÃO E DISPOSITIVO DE DRENAGEM REALIZADO PELA ERG ENGENHARIA - N000680-K-100044.dwg.
3. NOTAS E ESPECIFICAÇÕES TÉCNICAS - SERVIÇOS GERAIS: G006900-C-100354;
4. SEQUÊNCIA CONSTRUTIVA: G006900-C-100760;
5. ÁREA PRIORITÁRIA 3 - FOLHA 3/8: G006900-C-100422.

Golder Associates
Belo Horizonte, Brasil

DESENHO No.
D1-E26-211_159-515-2282_01-B

T.E. – TIPOS DE EMISSÃO

A – PRELIMINAR C – P/ CONHECIMENTO E – P/ CONSTRUÇÃO G – CONF. CONSTRUÍDO L – APROVADO
B – P/APROVAÇÃO D – P/ COTAÇÃO F – CONF. COMPRADO H – CANCELADO

EMISSÃO

DES. AC 10/05/17
PROJ. AP 10/05/17
VERIF. MD 10/05/17
APROV. AH 10/05/17

SAMARCO SAMARCO MINERAÇÃO S.A.

TÍTULO GERMANO – GERAL
OBRAS EXTERNAS
PROJETO DE RECUPERAÇÃO AMBIENTAL DE RIOS PRINCIPAIS
ÁREA PRIORITÁRIA 3 – SEÇÃO E-A3-01
ARRANJO GERAL – PLANTA

ESCALA INDICADA
No. SAMARCO G006900-C-100759
REVISÃO 1

A1

REVISÕES

Nº	DESCRIÇÃO	T.E.	DATA	DES.	VERIF.	APROV.	LIBER.
1	P/ APROVAÇÃO – REVISÃO GOLDER	B	10/05/17	AC	MD	AH	AH
0	P/ APROVAÇÃO – EMISSÃO INICIAL	B	20/04/17	LM	MD	AH	AH

ESPESSURAS DE LINHAS DA SAMARCO
1 – RED – 0,10mm
2 – YELLOW – 0,5mm
3 – GREEN – 0,20mm
4 – CYAN – 0,30mm
5 – BLUE – 0,15mm
6 – MAGENTA – 0,60mm
7 – WHITE – 0,40mm
8 – CINZA – 0,80mm

ESPESSURAS DE LINHAS EXTRAS ADOTADAS NESTE DESENHO SAMARCO
17 18 19
20 21 22
23 24 25

ESTE DESENHO É DE PROPRIEDADE DA SAMARCO MINERAÇÃO S.A., E NÃO PODERÁ SER COPIADO, REPRODUZIDO NEM SUBMETIDO A TERCEIROS SEM SUA AUTORIZAÇÃO.