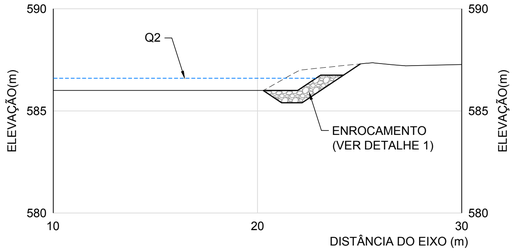

SEÇÃO EST. E.G. 1722+0
ESCALA 1:150

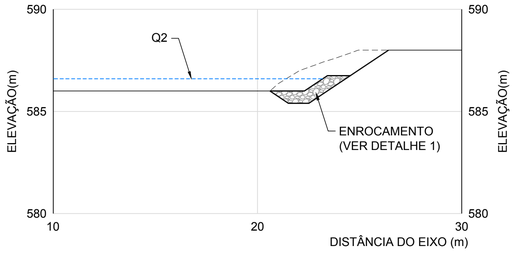

SEÇÃO EST. E.G. 1723+0
ESCALA 1:150

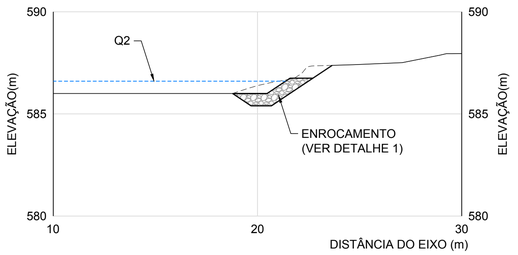

SEÇÃO EST. E.G. 1724+0
ESCALA 1:150

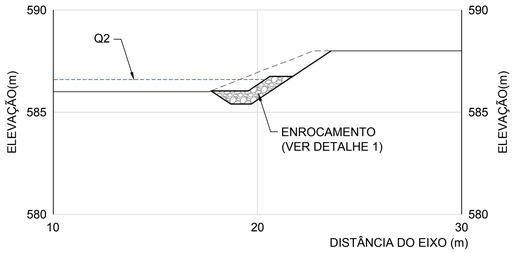

SEÇÃO EST. E.G. 1725+0
ESCALA 1:150

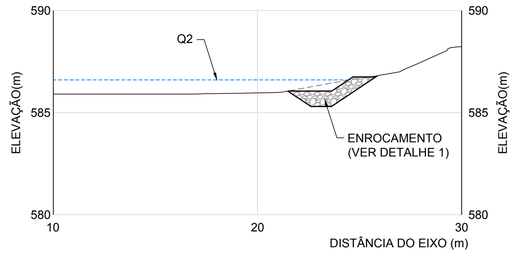

SEÇÃO EST. E.G. 1726+0
ESCALA 1:150

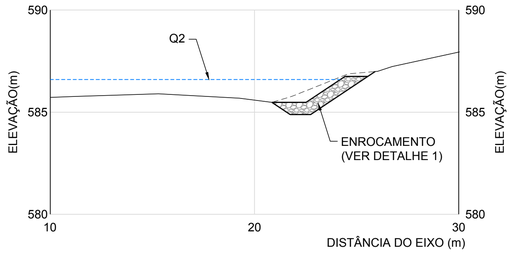

SEÇÃO EST. E.G. 1727+0
ESCALA 1:150

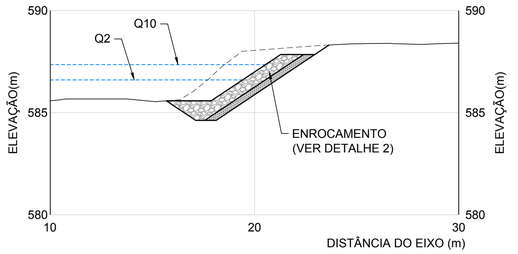

SEÇÃO EST. E.G. 1728+0
ESCALA 1:150

LEGENDA:

- TRANSIÇÃO
- ENROCAMENTO PROJETADO
- NÍVEL D'ÁGUA
- TERRENO ESCAVADO
- TERRENO NATURAL

0 5 10
1:150 METROS

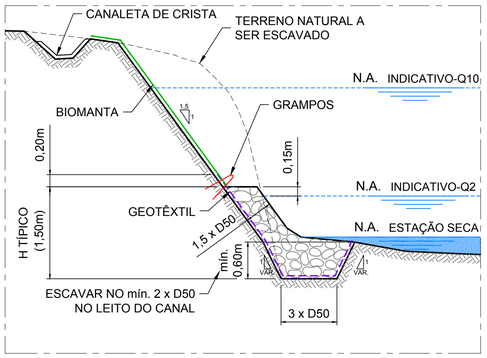

DETALHE 1 - SEÇÃO TIPO B1
SEM ESCALA

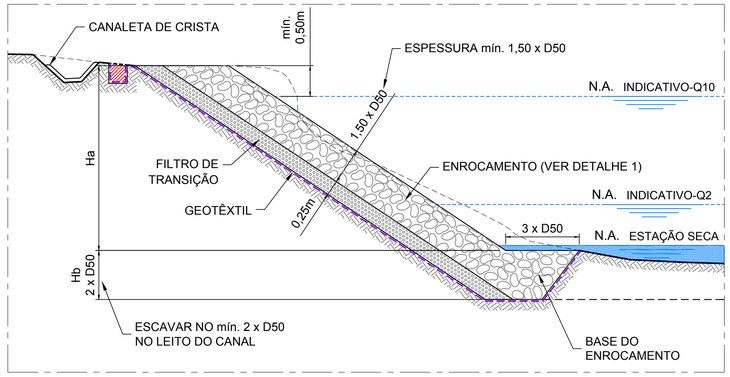

DETALHE 2 - SEÇÃO TIPO E
SEM ESCALA

NOTAS

1. DIMENSÕES E ELEVAÇÕES EM METRO, EXCETO ONDE INDICADA;
2. A(S) ESCALA(S) INDICADA(S) NESTE DESENHO REFERE(M)-SE AO FORMATO "A1";
3. PARA SERVIÇOS DE BIOENGENHARIA VER DESENHO DE NOTAS E ESPECIFICAÇÕES TÉCNICAS;
4. PARA ENROCAMENTO E GEOTÊXTIL VER DESENHO DE NOTAS E ESPECIFICAÇÕES TÉCNICAS PARA SERVIÇOS GERAIS;
5. O ENROCAMENTO DE PROTEÇÃO DEVERÁ TER UMA ESPESSURA MÍNIMA DE 0,75m,SENDO 0,25m DE TRANSIÇÃO E 0,50m DE ENROCAMENTO;
6. O DETALHE 1 CORRESPONDE A SEÇÃO "TIPO B1" QUE COMPREENDE A ESTACA E.G.1721+0 A E.G.1727+10. O DETALHE 2 CORRESPONDE A SEÇÃO "TIPO E" QUE COMPREENDE A ESTACA E.G.1727+10 A E.G.1728+10, EXCETO NO TRECHO DE TUBULAÇÃO EXPOSTA (E.G.1727+15 A E.G.1727+19).

DESENHOS DE REFERÊNCIA

1. LEVANTAMENTO PLANIALTIMÉTRICO DE TRIBUTÁRIOS REALIZADO PELA ARYA INVENTÁRIO TERRITORIAL / FIDUCIAL ENGENHARIA E AEROLEVANTAMENTOS - CN_SIRGAS_UTM_O_SAMARCO.dwg;
2. NOTAS E ESPECIFICAÇÕES TÉCNICAS - SERVIÇOS GERAIS: G006900-C-100354;
3. NOTAS E ESPECIFICAÇÕES TÉCNICAS - BIOENGENHARIA: G006900-C-100356;
4. ARRANJO GERAL: G006900-C-100638.

ESPESSURAS DE LINHAS DA SAMARCO
1 – RED – 0,10mm
2 – YELLOW – 0,25mm
3 – GREEN – 0,20mm
4 – CYAN – 0,30mm
5 – BLUE – 0,15mm
6 – MAGENTA – 0,50mm
7 – WHITE – 0,40mm
8 – GRAY – 0,60mm

ESPESSURAS DE LINHAS UTILIZADAS NESTE DESENHO SAMARCO
17 18 19
21 22
23 24 25

ESTE DESENHO É DE PROPRIEDADE DA SAMARCO MINERAÇÃO S.A., E NÃO PODERÁ SER COPIADO, REPRODUZIDO OU SUBMETIDO A TERCEIROS SEM SUA AUTORIZAÇÃO.

REVISÕES								
0	P/ APROVAÇÃO – EMISSÃO INICIAL	B	14/02/17	AC	GA	SC	AH	
Nº	DESCRIÇÃO	T.E.	DATA	DES.	VERIF.	APROV.	LIBER.	

DESENHO No. D1-E26-312_159-515-2282_00-B

T.E. – TIPOS DE EMISSÃO

A – PRELIMINAR C – P/ CONHECIMENTO E – P/ CONSTRUÇÃO G – CONF. CONSTRUÍDO L – APROVADO
B – P/APROVAÇÃO D – P/ COTAÇÃO F – CONF. COMPRADO H – CANCELADO

EMISSÃO

DES. AC 14/02/17
PROJ. DF 14/02/17
VERIF. MD 14/02/17
APROV. SC 14/02/17

SAMARCO MINERAÇÃO S.A.

TÍTULO GERMANO – GERAL
OBRAS EXTERNAS
PROJETO DE RECUPERAÇÃO AMBIENTAL DE RIOS PRINCIPAIS
ÁREA PRIORITÁRIA 11 – SEÇÃO E-A11-01 – DETALHES CONSTRUTIVOS SEÇÕES E DETALHES

ESCALA INDICADA | No. SAMARCO G006900-C-100640 | REVISÃO 0

A1