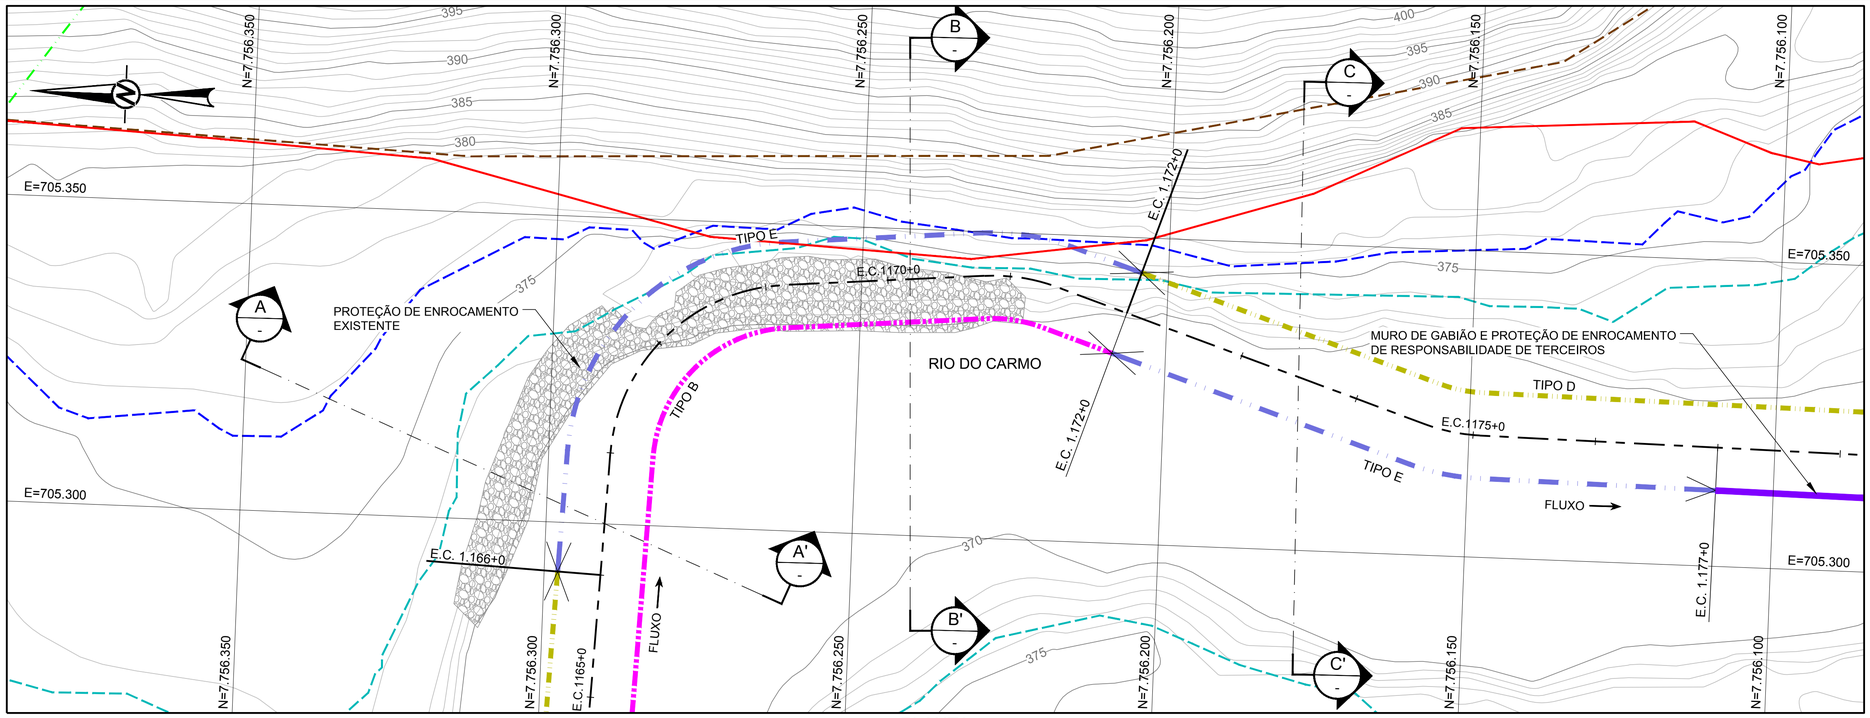

PLANTA
ESCALA 1:500

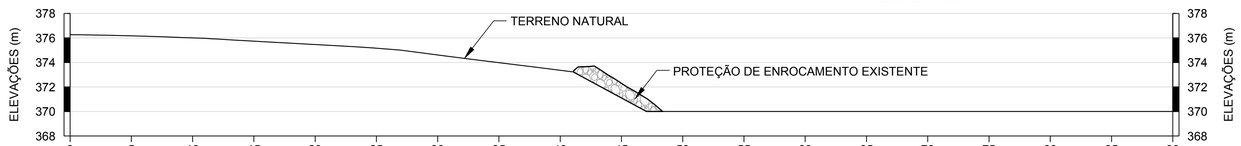

ESCALA 1:250 A SEÇÃO E-A15-06

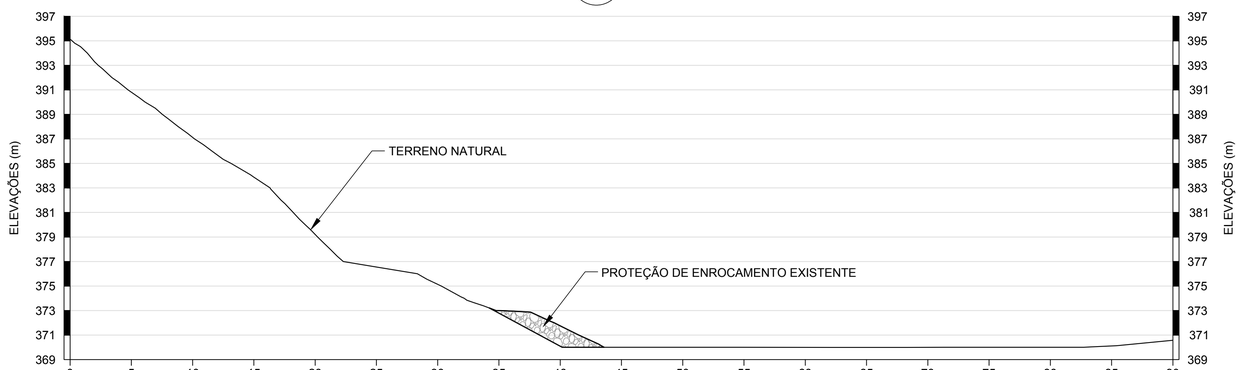

ESCALA 1:250 B SEÇÃO E-A15-06

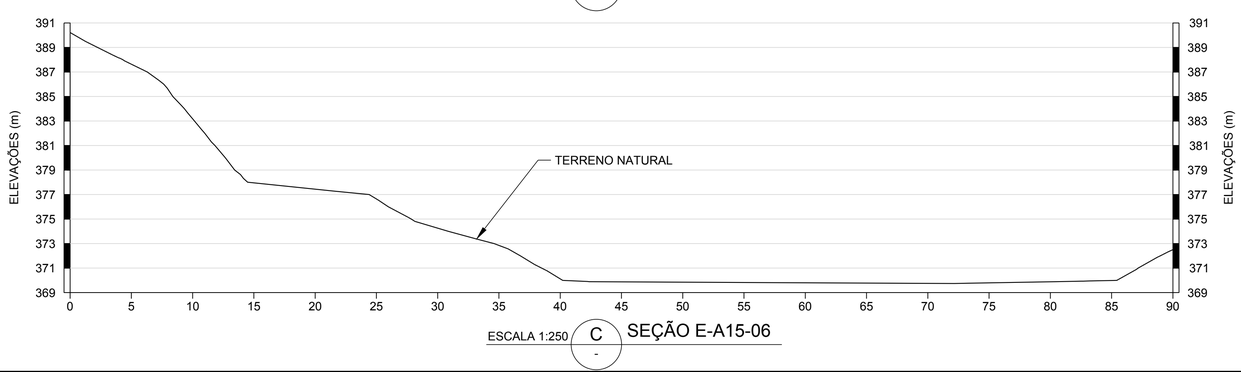

ESCALA 1:250 C SEÇÃO E-A15-06

LEGENDA:

- CURVAS DE NÍVEL
- LIMITE DA ÁREA IMPACTADA
- ACESSO EXISTENTE
- SEÇÃO TIPO A
- SEÇÃO TIPO B
- SEÇÃO TIPO C
- SEÇÃO TIPO D
- SEÇÃO TIPO E
- ALINHAMENTO DO RIO DO CARMO
- Q2 - NÍVEL D'ÁGUA ESTIMADO PARA VAZÃO COM TEMPO DE RETORNO DE 2 ANOS
- Q10 - NÍVEL D'ÁGUA ESTIMADO PARA VAZÃO COM TEMPO DE RETORNO DE 10 ANOS
- APP
- TC-00 - TRIBUTÁRIOS DO RIO DO CARMO
- SENTIDO DE FLUXO
- ENROCAMENTO

0 20 40
1:500 METROS

0 10 20
1:250 METROS

ESPESSURAS DE LINHAS PARA PLOTAGEM NESTE DESENHO SAMARCO
10 18 19
20 22 21
23 24 25

ESPESSURAS DE LINHAS PARA PLOTAGEM DA SAMARCO
1 – YELLOW – 0,15mm
2 – YELLOW – 0,5mm
3 – GREEN – 0,20mm
4 – GREEN – 0,50mm
5 – BLUE – 0,15mm
6 – BLUE – 0,50mm
7 – WHITE – 0,40mm
8 – CYAN – 0,05mm

ESTE DESENHO É DE PROPRIEDADE DA SAMARCO MINERAÇÃO S.A., E NÃO PODERÁ SER COPIADO, REPRODUZIDO OU SUBMETIDO A TERCEIROS SEM SUA AUTORIZAÇÃO.

NOTAS

1. DIMENSÕES E ELEVAÇÕES EM METRO, EXCETO ONDE INDICADA;
2. A(S) ESCALA(S) INDICADA(S) NESTE DESENHO REFERE(M)-SE AO FORMATO "A1";
3. SISTEMA DE COORDENADAS UTILIZADO: SIRGAS 2000, FUSO 23S;
4. PARA LOCALIZAÇÃO DO TRECHO VER DESENHO DA ÁREA PRORITÁRIA 15.

DESENHOS DE REFERÊNCIA

1. LEVANTAMENTO PLANIALTIMÉTRICO DE TRIBUTÁRIOS REALIZADO PELA ARYA INVENTÁRIO TERRITORIAL / FIDUCIAL ENGENHARIA E AEROLEVANTAMENTOS - CN_SIRGAS_UTM_O_SAMARCO.dwg;
2. LEVANTAMENTO PLANIALTIMÉTRICO CADASTRAL ENROCAMENTO SÍTIO DO HAMILTON REALIZADO PELA ERG ENGENHARIA PELA ERG ENGENHARIA - G000000-K-100614.dwg;
3. ÁREA PRIORITÁRIA 15 - FOLHA 5/16: G006900-C-100329.

Golder Associates Belo Horizonte, Brasil

DESENHO No. D1-E26-295_159-515-2282_00-B

T.E. – TIPOS DE EMISSÃO

A – PRELIMINAR B – P/APROVAÇÃO C – P/ CONHECIMENTO D – P/ COTAÇÃO E – P/ CONSTRUÇÃO F – CONF. COMPRADO G – CONF. CONSTRUÍDO H – CANCELADO L – APROVADO

EMISSÃO

REVISÕES	Nº	DESCRIÇÃO	T.E.	DATA	DES.	VERIF.	APROV.	LIBER.
	0	P/ APROVAÇÃO – EMISSÃO INICIAL	B	26/12/16	RR	MD	SC	AH

DES. RR 26/12/16
PROJ. DF 26/12/16
VERIF. MD 26/12/16
APROV. SC 26/12/16

SAMARCO SAMARCO MINERAÇÃO S.A.

TÍTULO GERMANO – GERAL
OBRAS EXTERNAS
PROJETO DE RECUPERAÇÃO AMBIENTAL DE RIOS PRINCIPAIS
ÁREA PRIORITÁRIA 15 – DETALHAMENTO DA SEÇÃO E-A15-06
PLANTA E SEÇÃO

ESCALA INDICADA

No. SAMARCO G006900-C-100534

REVISÃO 0

A1