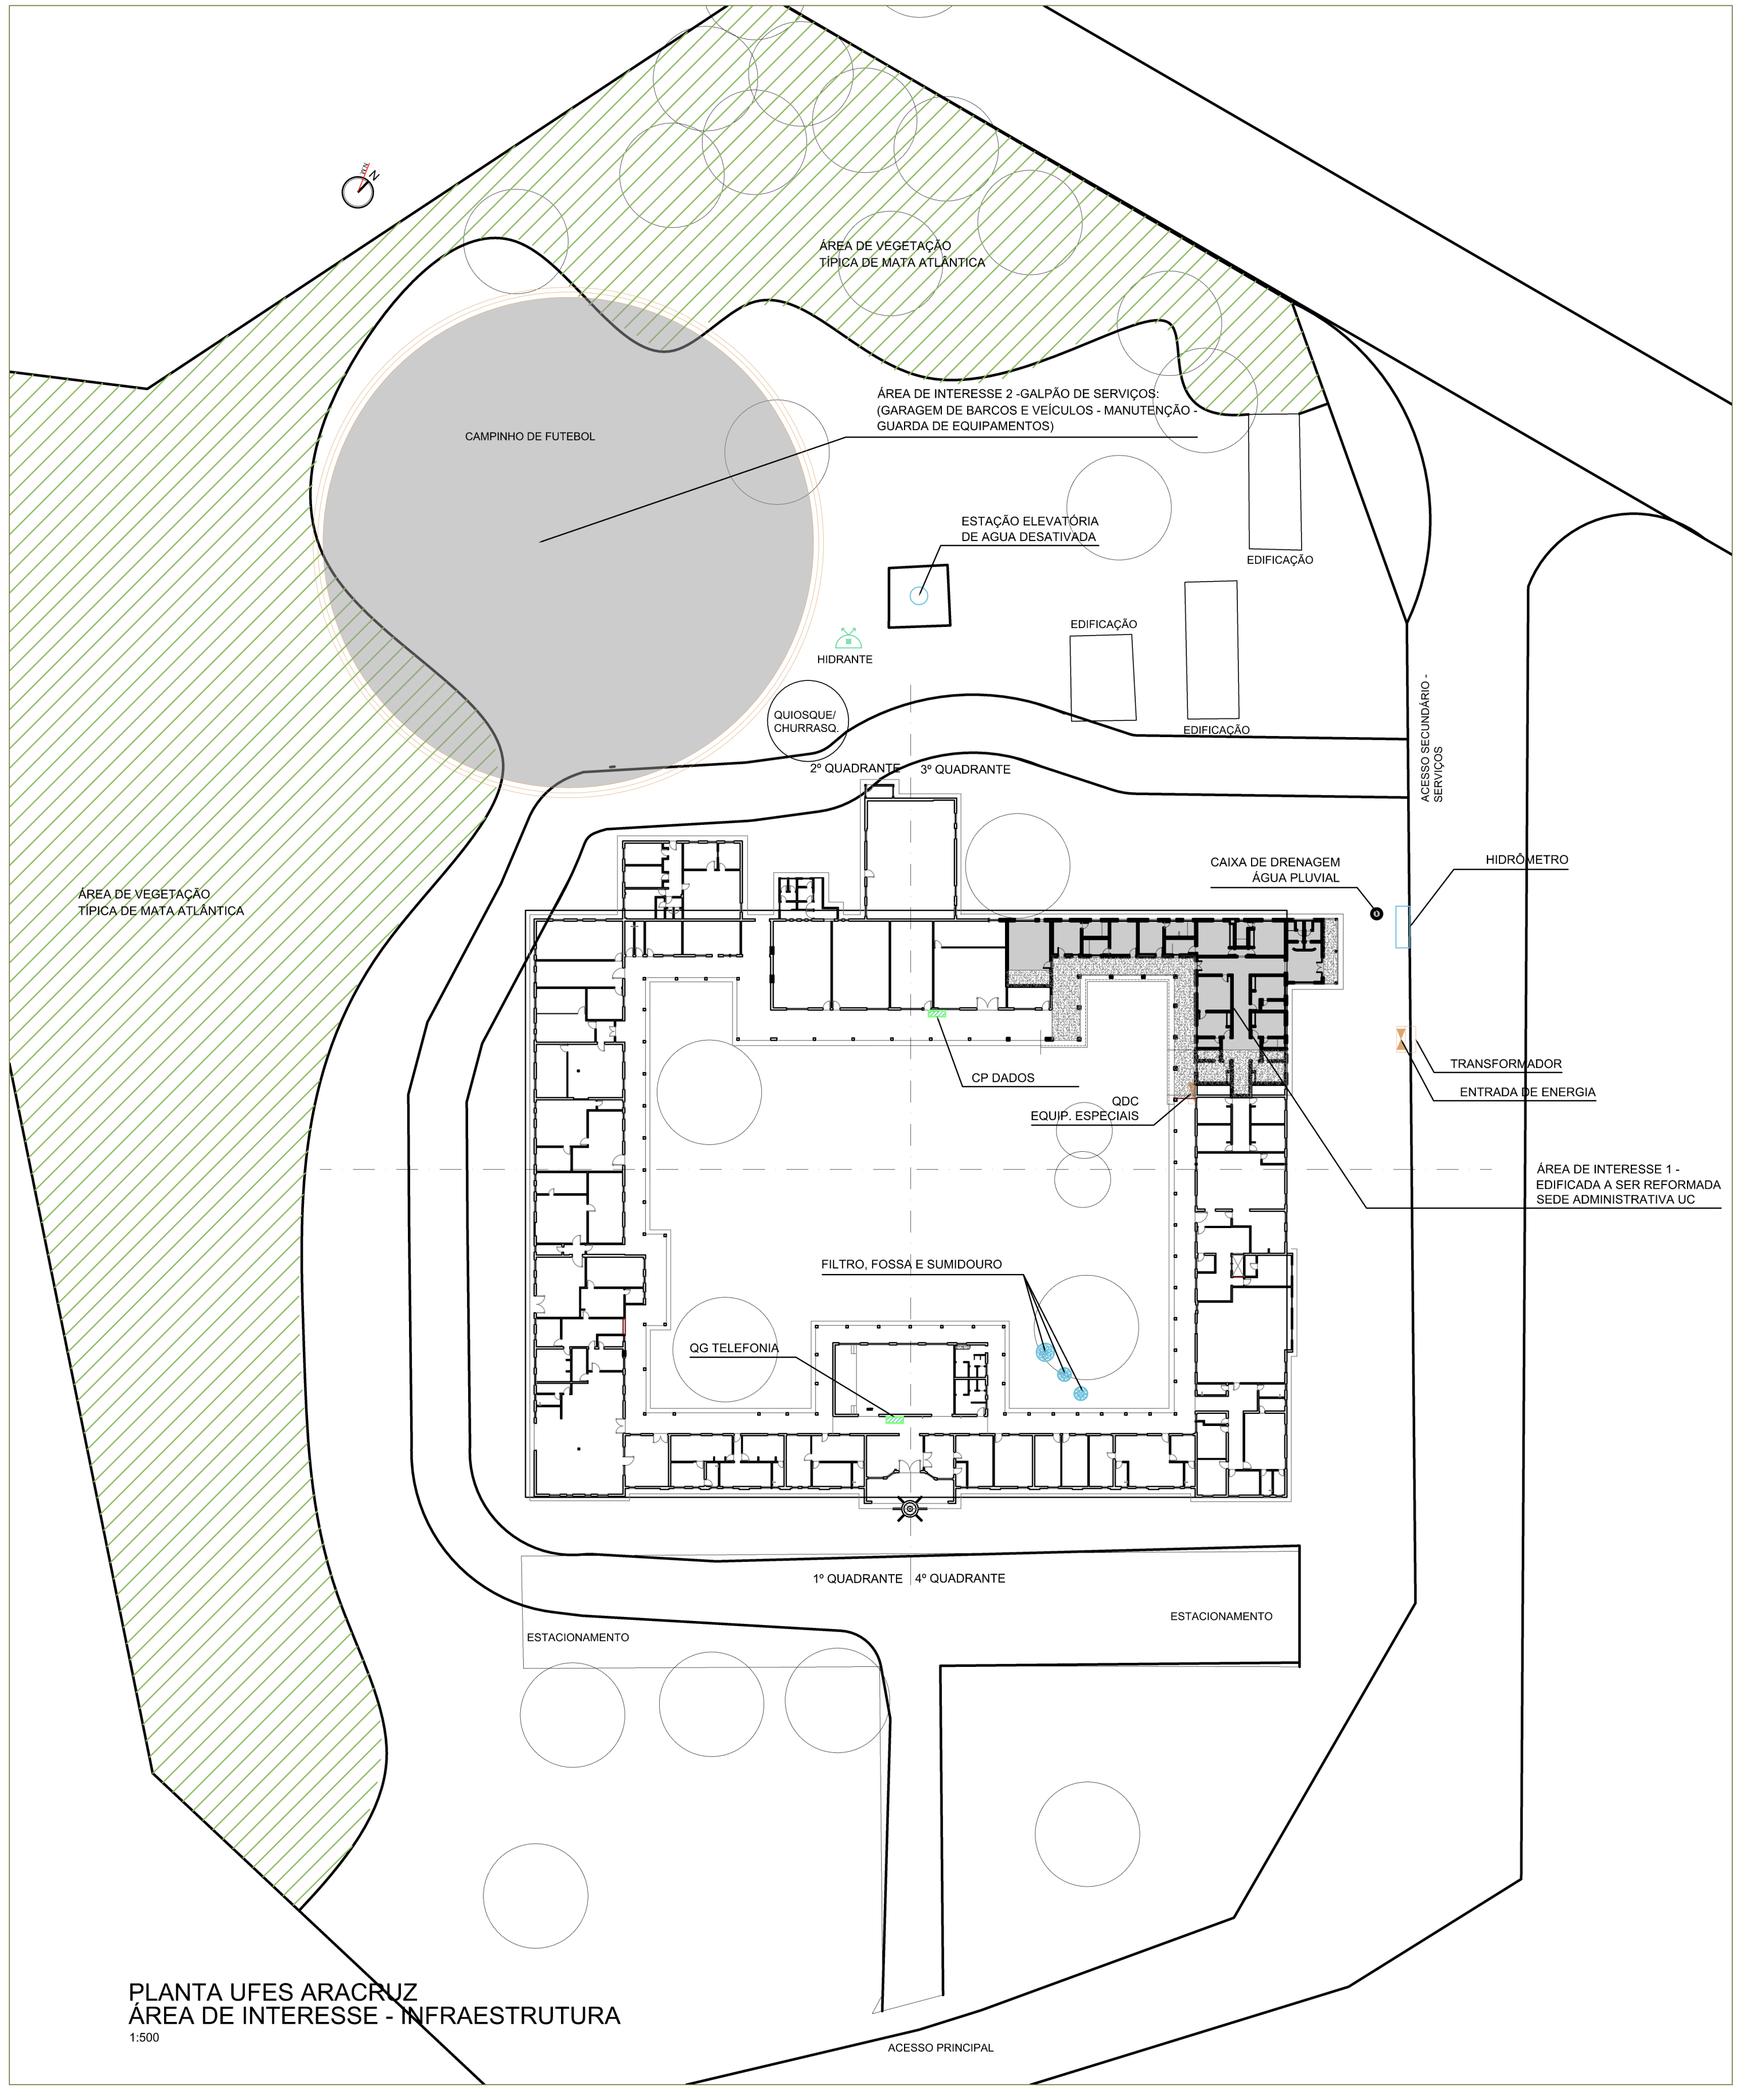

PLANTA UFES ARACRUZ
ÁREA DE INTERESSE - INFRAESTRUTURA
1:500

PLANTA UFES ARACRUZ
ÁREAS DE INTERESSE
1:500

NOTAS

1. AS COTAS ESTÃO EM CENTÍMETRO E OS NÍVEIS EM METRO;
2. AS COTAS PREVALECEM SOBRE A ESCALA;
3. AS MEDIDAS DE ELEMENTOS EXISTENTES PRAVALECEM SOBRE AS COTAS, EM CASO DE INTERFERÊNCIA, FAVOR CONTACTAR RT.
4. ESTA É A PRANCHA 01/02, DOC. RENOVA N03100-A-100049 VER DEMAIS PRANCHAS QUE FAZEM PARTE DESTE PROJETO:
01/03 N03100-A-100013 E 03/03 N03100-A-100053.
5. AS MEDIDAS DAS ESQUADRIAS DEVERÃO SER CONFERIDAS NA OBRA;
6. ESTE É UM PROJETO DE REFORMA. PARA A PLANTA BAIXA, BEM COMO CORTES INDICAM AS ESPECIFICAÇÕES A SEREM ADOTADAS.

DOCUMENTOS DE REFERÊNCIA

1. PLED PRIC Base Oceanografica1 - Planta da UFES
2. Planta de Imlantação - Model. - Implantação e terreno.

REV.	T.E.	DESCRIÇÃO	PROJ.	DES.	VER.	APR.	DATA
01	C	APROVADO	G.B.A.	R.P.	U.M.	G.B.A.	04/11/19
00	B	EMISSÃO INICIAL	G.B.A.	R.P.	U.M.	G.B.A.	14/10/19

REVISÕES

T.E. TIPO DE EMISSÃO
(A) PRELIMINAR (B) PARA APROVAÇÃO (C) PARA CONHECIMENTO (D) PARA COTAÇÃO (E) PARA CONSTRUÇÃO (F) CONFORME COMPRADO (G) CONFORME CONSTRUÍDO (H) CANCELADO

FUNDAÇÃO renova | gisele borges | AsBEA

PROJETO
FUNDAÇÃO RENOVA
SE 39002

SOCIOAMBIENTAL 2-PG 39- UNIDADES DE CONSERVAÇÃO
ARACRUZ/ ES
PROJETO CONCEITUAL - CONST SEDE ADM. UNIDADE CONSERV EM STA CRUZ - SE 39002
DESENHO - ARQUITETURA E URBANISMO
IMPLANTAÇÃO GERAL - INFRAESTRUTURA

ESCALA	Nº CONTRATADA	Nº FUNDAÇÃO RENOVA	FOLHA	REVISÃO
INDICADA	499-083-ARQ-01LV-101-PLA-R01	N024800-A-100001	01/02	01

FM-ENG-022_R00 [FORMATO A1]