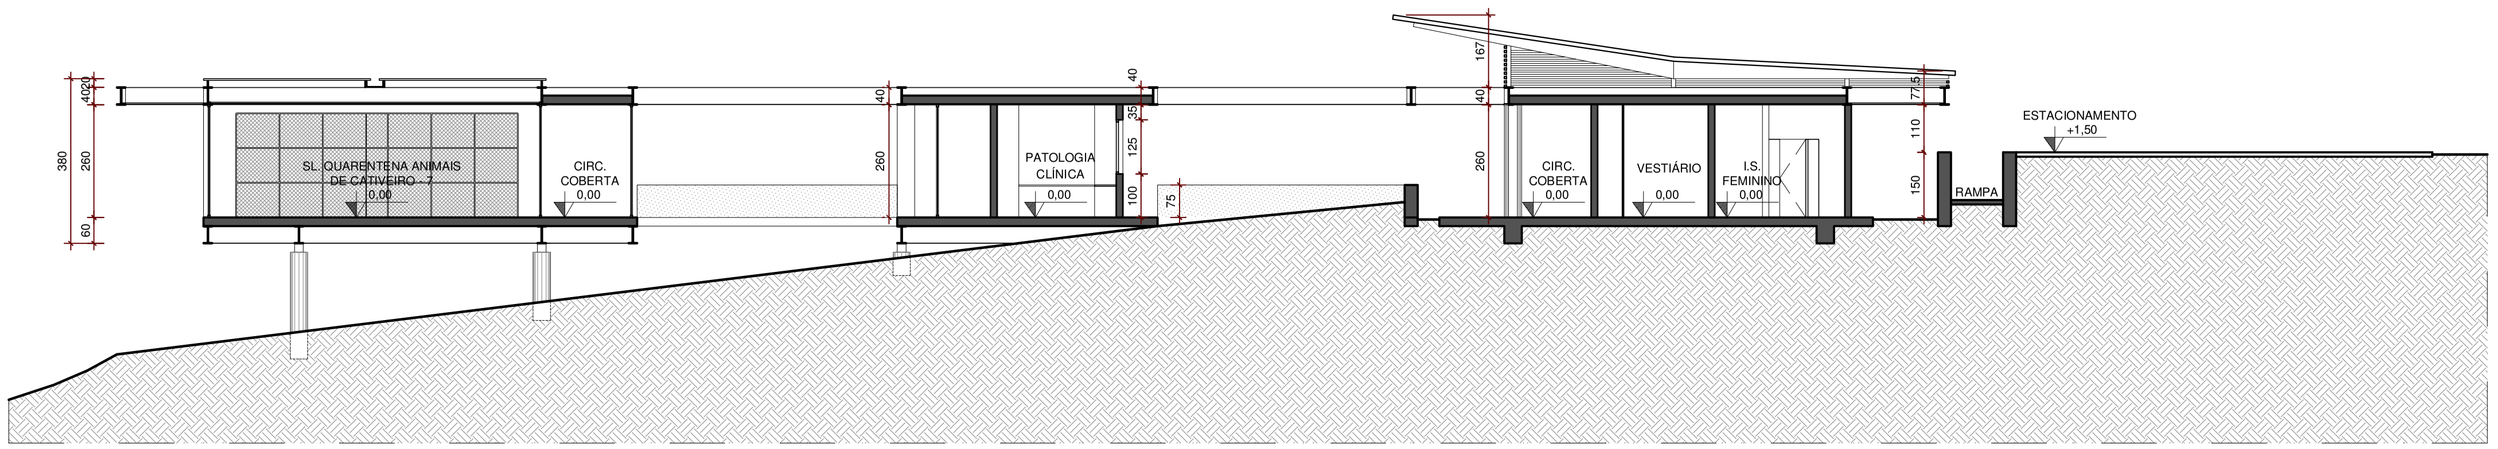

CORTE AA
CETAS - SETOR 1
1:100

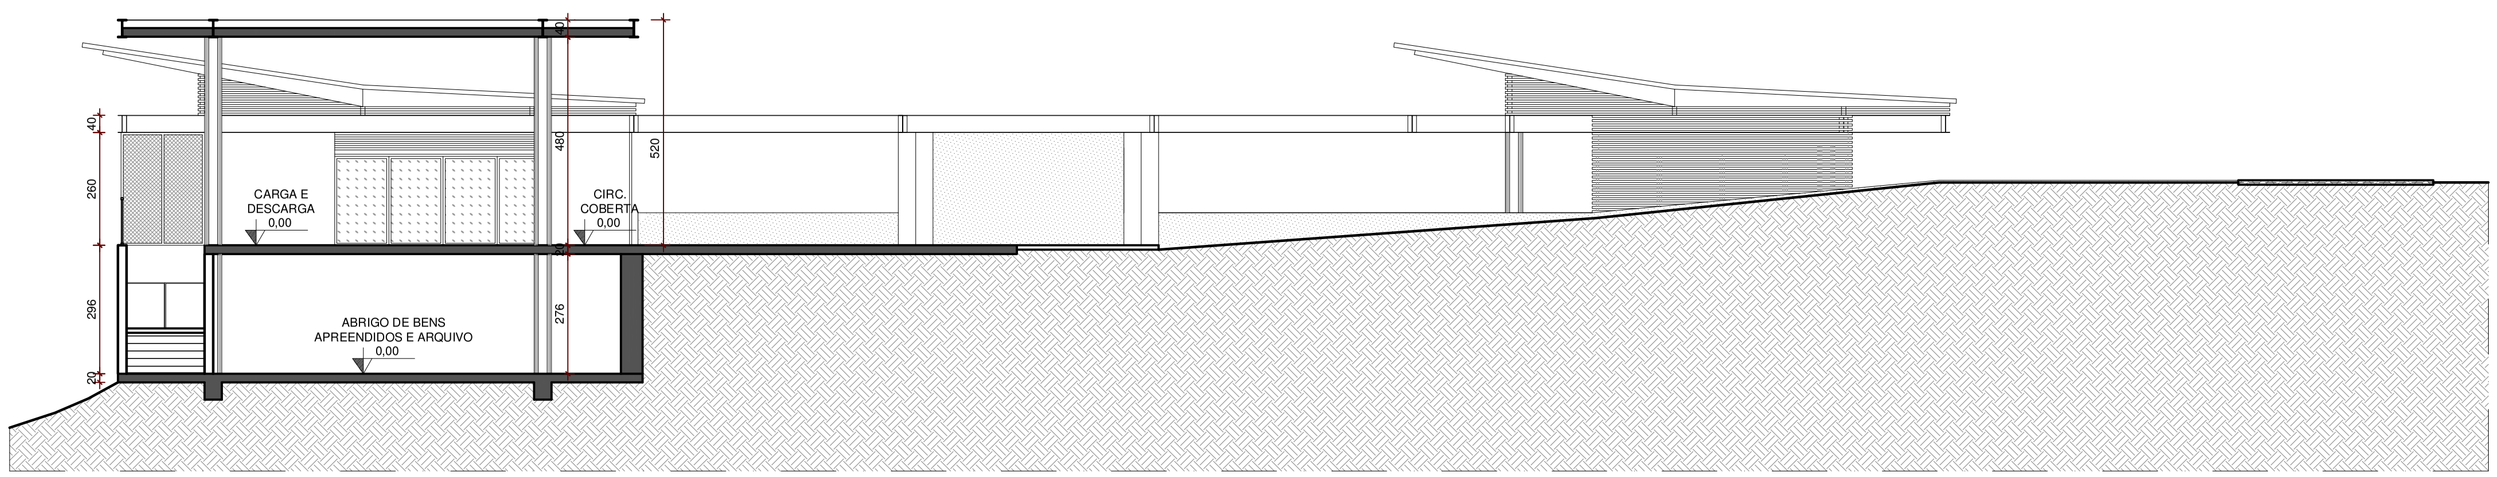

CORTE BB
CETAS - SETOR 1
1:100

NOTAS

1- AS COTAS ESTÃO SEMPRE EM CENTÍMETROS E OS NÍVEIS EM METROS;

2- AS COTAS PREVALECEM SOBRE A ESCALA;

3- PRANCHA 05/06 - VER DEMAIS PRANCHAS QUE COMPLEMENTAM ESTA:
01/06, DOC. RENOVA Nº: N10000-A-100005
02/06, DOC. RENOVA Nº: N10000-A-100006
03/06, DOC. RENOVA Nº: N10000-A-100007
04/06, DOC. RENOVA Nº: N10000-A-100008
06/06, DOC. RENOVA Nº: N10000-A-100010

4- OS COMENTÁRIOS REALIZADOS NA REUNIÃO DO DIA 07/12/18 SERÃO INCORPORADOS NA FASE DE PROJETO BÁSICO. ESTES COMENTÁRIOS SE REFEREM A ALTERAÇÕES PONTUAIS DE LAYOUT TANTO NO SETOR ADMINISTRATIVO QUANTO NO SETOR DE VIVEIROS, ESTANDO O CONCEITO DA PROPOSTA APROVADO. POSSÍVEIS ADEQUAÇÕES NO PROJETO PODERÃO OCORRER EM FUNÇÃO DO LEVANTAMENTO TOPOGRÁFICO REALIZADO APÓS ELABORAÇÃO DESTE DOCUMENTO. ESTAS ADEQUAÇÕES TAMBÉM SERÃO INCORPORADAS NO PROJETO BÁSICO.

DOCUMENTOS DE REFERÊNCIA

1- LEVANTAMENTO TÉCNICO E FOTOGRÁFICO - CRAS PET SÃO PAULO.
DOC. RENOVA Nº: N010000-A-1RT001
2- LEVANTAMENTO TÉCNICO E FOTOGRÁFICO - CETAS SÃO PAULO.
DOC. RENOVA Nº: N010000-A-1RT002
3- LEVANTAMENTO TÉCNICO E FOTOGRÁFICO - CETAS SÃO LUIS.
DOC. RENOVA Nº: N010000-A-1RT003
4- LEVANTAMENTO TOPOGRÁFICO FORNECIDO PELA RENOVA
DOC. RENOVA Nº: N010000-K-100001_REV1_CM

REV.	T.E.	DESCRIÇÃO	PROJ.	DES.	VER.	APR.	DATA
01	C	APROVADO PELA RENOVA	G.B.A.	L.M.	U.M.	---	18/12/18
00	B	EMISSÃO INICIAL	G.B.A.	L.M.	U.M.	---	05/12/18

REVISÕES

T.E. TIPO DE EMISSÃO
(A) PRELIMINAR (B) PARA APROVAÇÃO (C) PARA CONHECIMENTO (D) PARA COTAÇÃO (E) PARA CONSTRUÇÃO (F) CONFORME COMPRADO (G) CONFORME CONSTRUÍDO (H) CANCELADO

FUNDAÇÃO renova
gisele borges
ARQUITETURA DO SEU TEMPO
CAU/BR A87-1
Rua Ferreira Viana, 81 - 4º andar - Vila Nova Conceição - CEP 04761-040 - São Paulo - SP
Tel.: 11 3845 2444
giseleborges.com.br
ASBEA NÚCLEO REGIONAL SÃO PAULO ASSOCIAÇÃO BRASILEIRA DOS ESCRITÓRIOS DE ARQUITETURA

PROJETO
FUNDAÇÃO RENOVA
SE 29001

SOCIOAMBIENTAL 01 – PG29 – RECUPERAÇÃO DA FAUNA SILVESTRE
NOVA LIMA / MG
PROJETO CONCEITUAL – CENTRO DE TRIAGEM DE ANIMAIS SILVESTRES DE MINAS GERAIS – CETAS – SE 29001
DESENHO – ARQUITETURA E URBANISMO
CORTES

ESCALA	Nº CONTRATADA	Nº FUNDAÇÃO RENOVA	FOLHA	REVISÃO
INDICADA	499-018-ARQ-03EV-105-COR-R01	N010000-A-100009	05/06	01