




SEM ESCALA 1 OPÇÃO 1: ENROCAMENTO - BERMAS

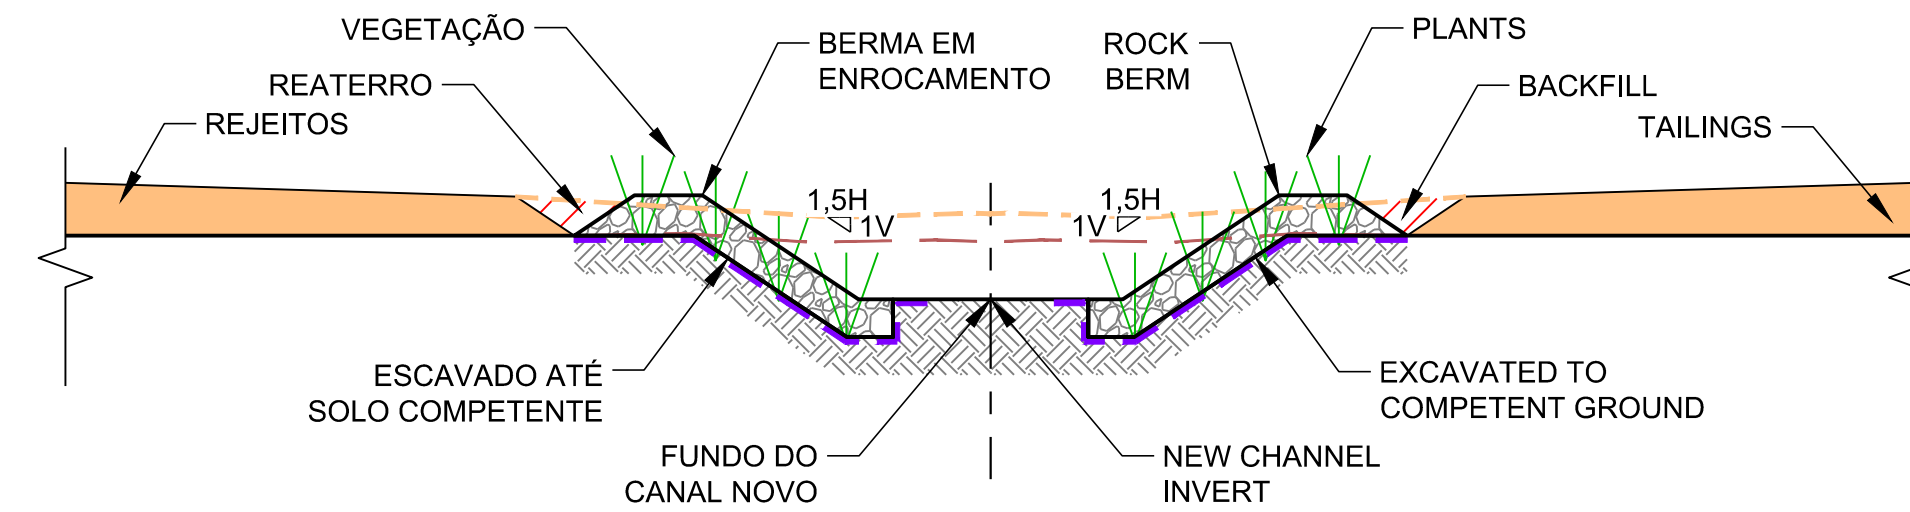


SEM ESCALA  OPÇÃO 4: ENROCAMENTO E VEGETAÇÃO - MARGEM E PÉ

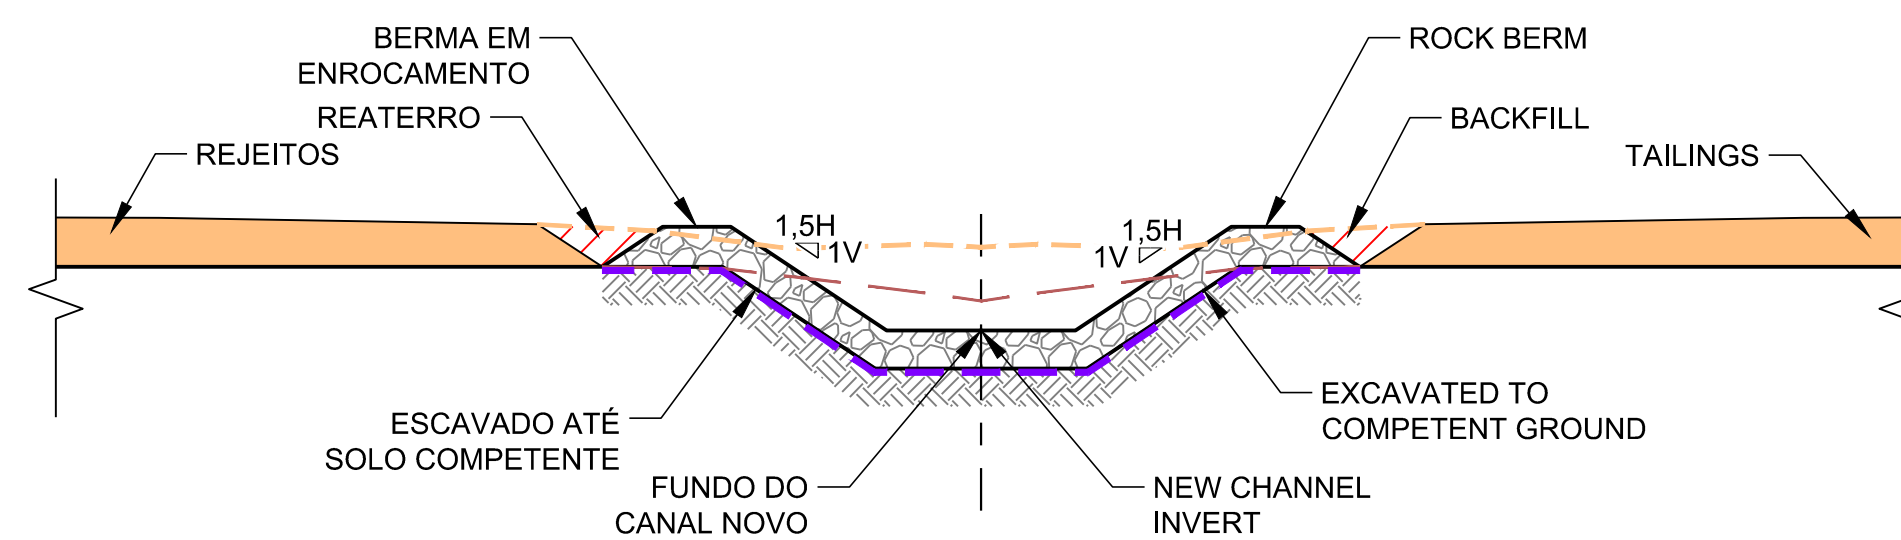


SEM ESCALA 2 OPÇÃO 2: ENROCAMENTO - MARGEM E COLCHÃO

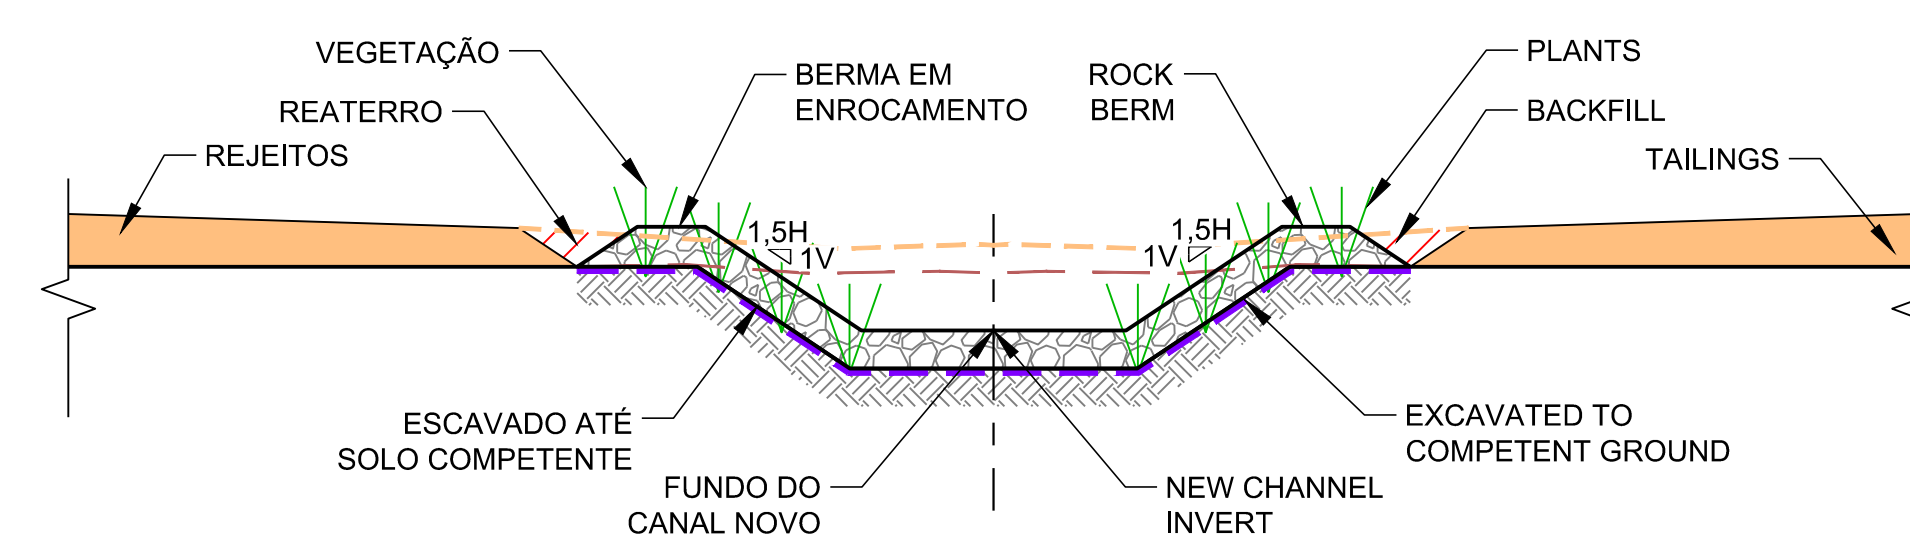

SEM ESCALA 5 OPÇÃO 5: ENROCAMENTO E VEGETAÇÃO - MARGEM E COLCHÃO

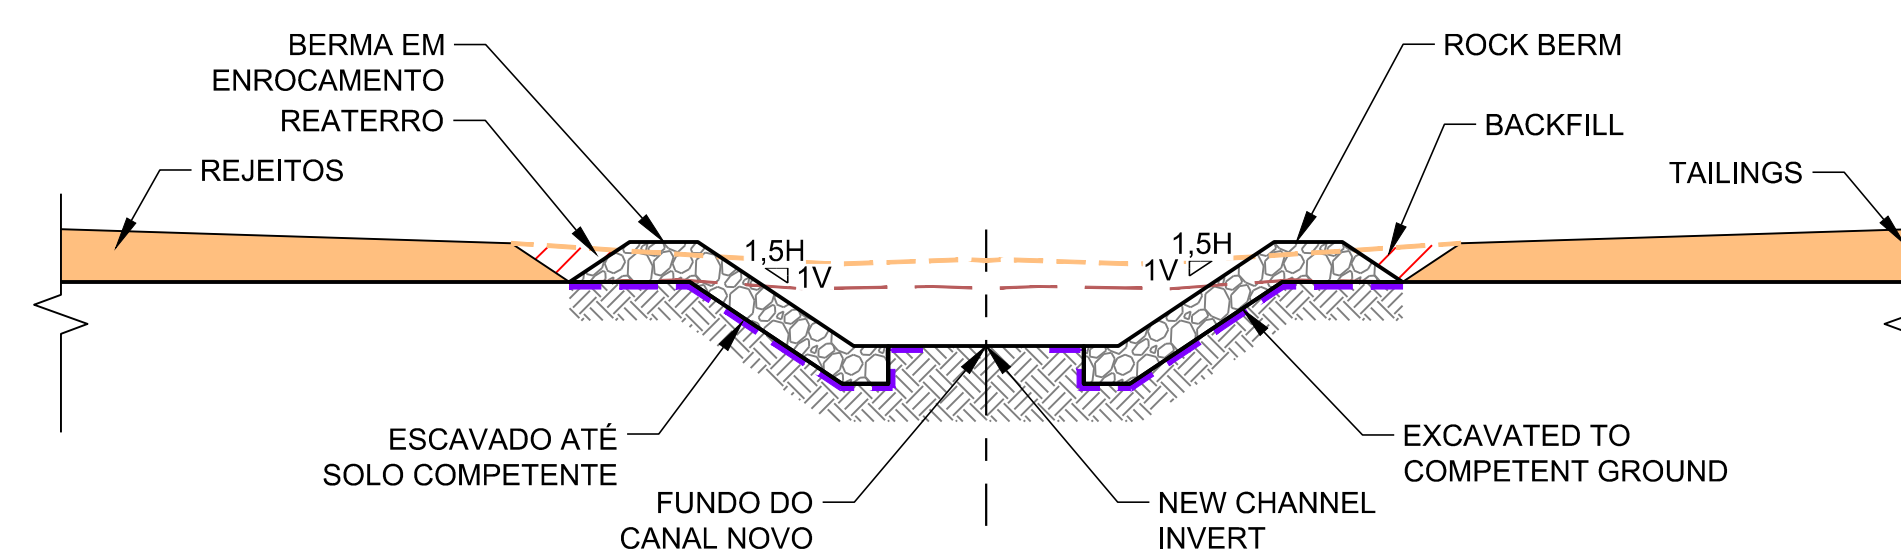

SEM ESCALA 3 OPÇÃO 3: ENROCAMENTO - MARGEM E PÉ

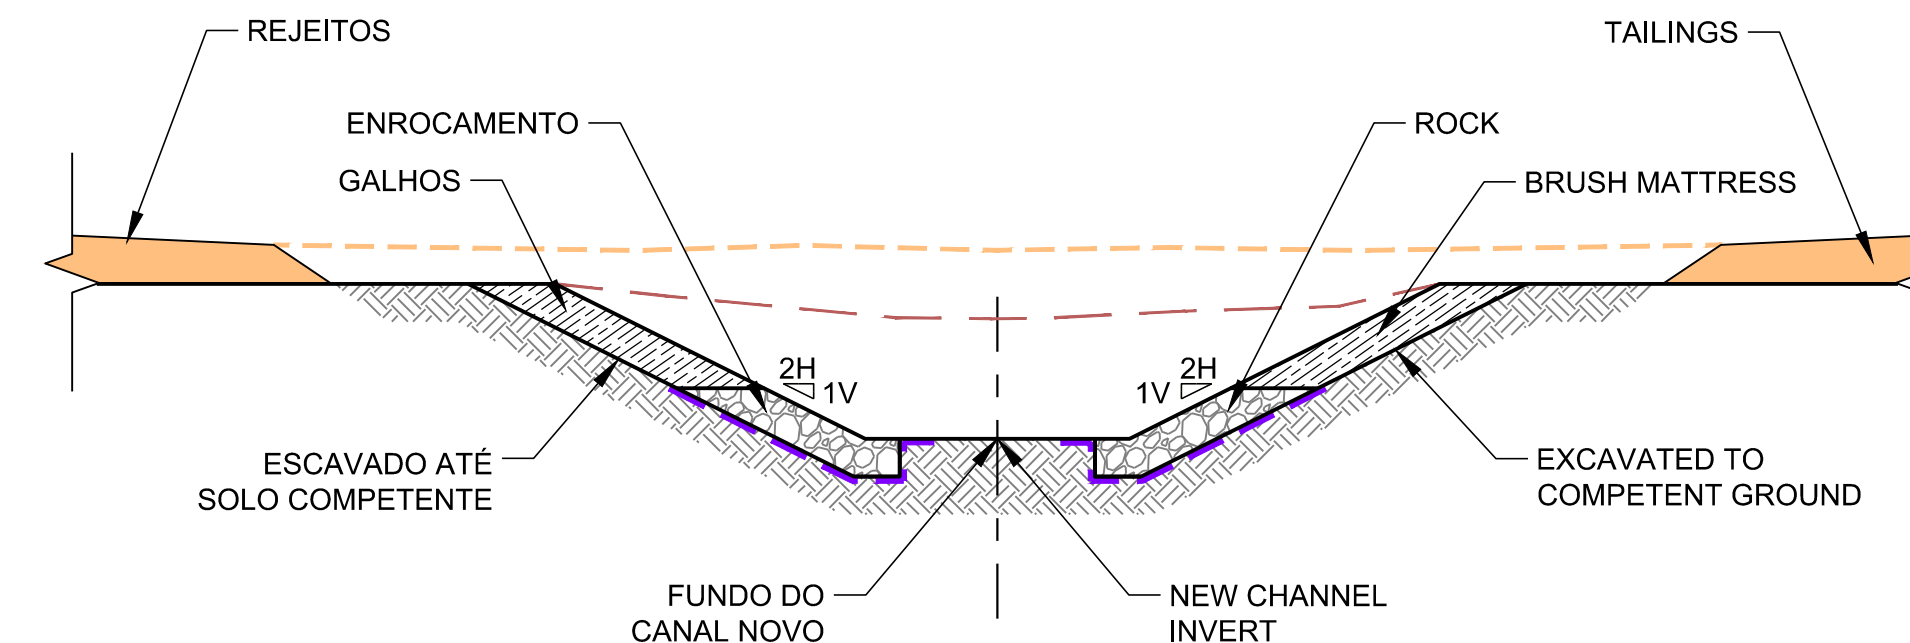

SEM ESCALA 6 OPÇÃO 6: ENROCAMENTO E GALHOS - MARGEM E PÉ

LEGENDA:

— — — — REJEITO ATUAL


— — TERRENO NATURAL

 BIOMANTA

— — — GEOTÊXTIL

 GALHOS

REJEITOS

 ENROCAMIENTO REATERRO SOLO COMPETENTE

NOTAS

- | |
|--|
| <p>1. DIMENSÕES E ELEVÇÕES EM METRO, EXCETO ONDE INDICADA;</p> <p>2. A(S) ESCALA(S) INDICADA(S) NESTE DESENHO REFERE(M)-SE AO FORMATO "A1";</p> <p>3. AS SOLUÇÕES ADOTADAS PODERÃO SER ALTERADAS EM FUNÇÃO DE CONDIÇÕES ESPECÍFICAS IDENTIFICADAS EM CAMPO;</p> <p>4. CASO A ESPESURA DE REJEITOS NAS MARGENS SEJA ALTA, ESCAVAR PARCIALMENTE OS REJEITOS E APOIAR A BIOMANTA SOBRE O TALUDE REMANESCENTE.</p> |
|--|

DESENHOS DE REFERÊNCIA

1. PARA ESPECIFICAÇÕES TÉCNICAS VER DESENHO: G006900-C-100023.



**Golder
Associates**

DESENHO No.	
-------------	--

D1-E10-011_159-515-2282_02-J

T.E. – TIPOS DE EMISSÃO

A – PRELIMINAR	C – P/ CONHECIMENTO	E – P/ CONSTRUÇÃO	G – CONF. CONSTRUÍDO	L – APROVADO
B – P/APROVAÇÃO	D – P/ COTACÃO	F – CONF. COMPRADO	H – CANCELADO	

EMISSÃO

DES 46

09/05/17

PROJ. VR	
----------	--

	09/05/13
VERIE	

SAMARCO  SAMARCO MINERAÇÃO S.A.

TÍTULO GERMANO - GERAL
OBRAS EXTERNAS
PROJETO DE RECUPERAÇÃO AMBIENTAL DE TRIBUTÁRIOS
DETALHES TÍPICOS
SEÇÕES DOS CANAIS (01 DE 02)

ESCALA	No. SAMARCO 00000
--------	----------------------

INDICADA	G006900-C-100024
----------	------------------

REVISÃO

	2
--	---

ESPESURAS DE LINHAS
EXTRAS ADOTADAS NESTE
DESENHO SAMARCO

ESPESSURAS DE LINHAS DA SAMARCO

ESTE DESENHO É DE PROPRIEDADE DA SAMARCO MINERAÇÃO S.A., E NÃO PODE SER COPIADO, REPRODUZIDO NEM SUBMETIDO A TERCEIROS SEM SUA AUTORIZAÇÃO.

REVISÕES	2	P/ CONSTRUÇÃO - REVISÃO GOLDER	E	09/05/17	AC	MD	AH	AH
	1	REVISÃO GOLDER	B	01/03/16	AC	JO	AB	AE
	0	P/ APROVAÇÃO	B	16/02/16	AC	JO	AB	AE
	Nº	DESCRIÇÃO	T.E.	DATA	DES.	VERIF.	APROV.	LIBER.