



ESTE DESENHO É DE PROPRIEDADE DA SAMARCO MINERAÇÃO S.A. E NÃO PODEM SER COPIADO, REPRODUZIDO, ALTERADO, TRANSFERIDO, SUBMETIDO A TERCEIROS SEM SUA AUTORIZAÇÃO.

ESPESSURAS DE LINHAS
1 - PRELIMINAR
2 - YELLOW - 0,15mm
3 - CORAL - 0,20mm
4 - BLUE - 0,15mm
5 - BLUE - 0,15mm
6 - BLUE - 0,15mm
7 - WHITE - 0,40mm
8 - GREEN - 0,40mm



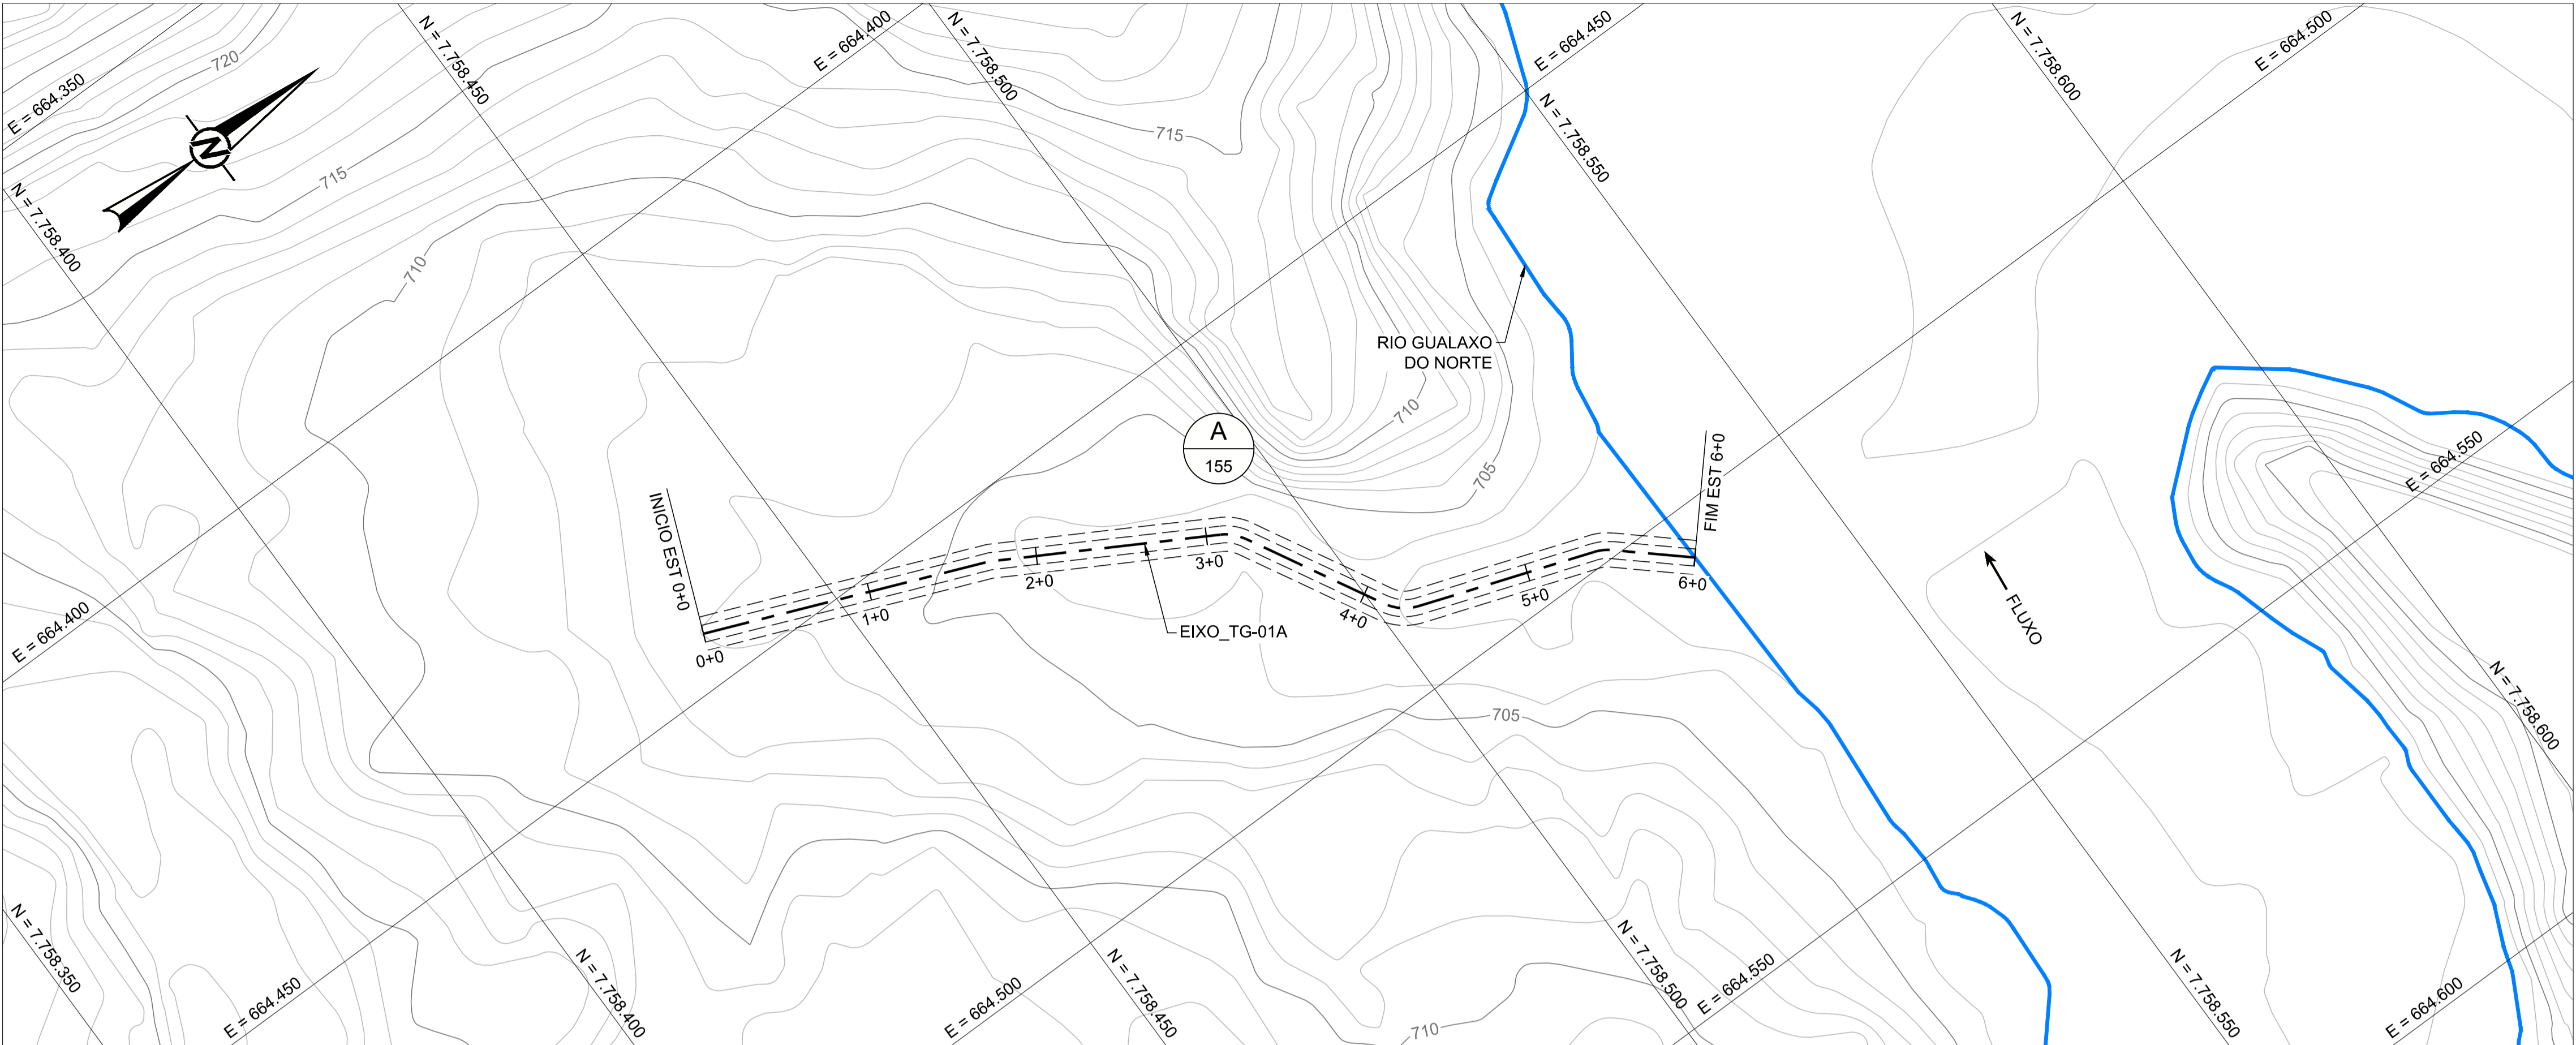


PLANTA
ESCALA 1:500

- LEGENDA:**
- CURSO D'ÁGUA PRINCIPAL
 - PROJEÇÃO DA PAREDE DO CANAL
 - EIXO DO CANAL
 - LIMITE DA ÁREA IMPACTADA

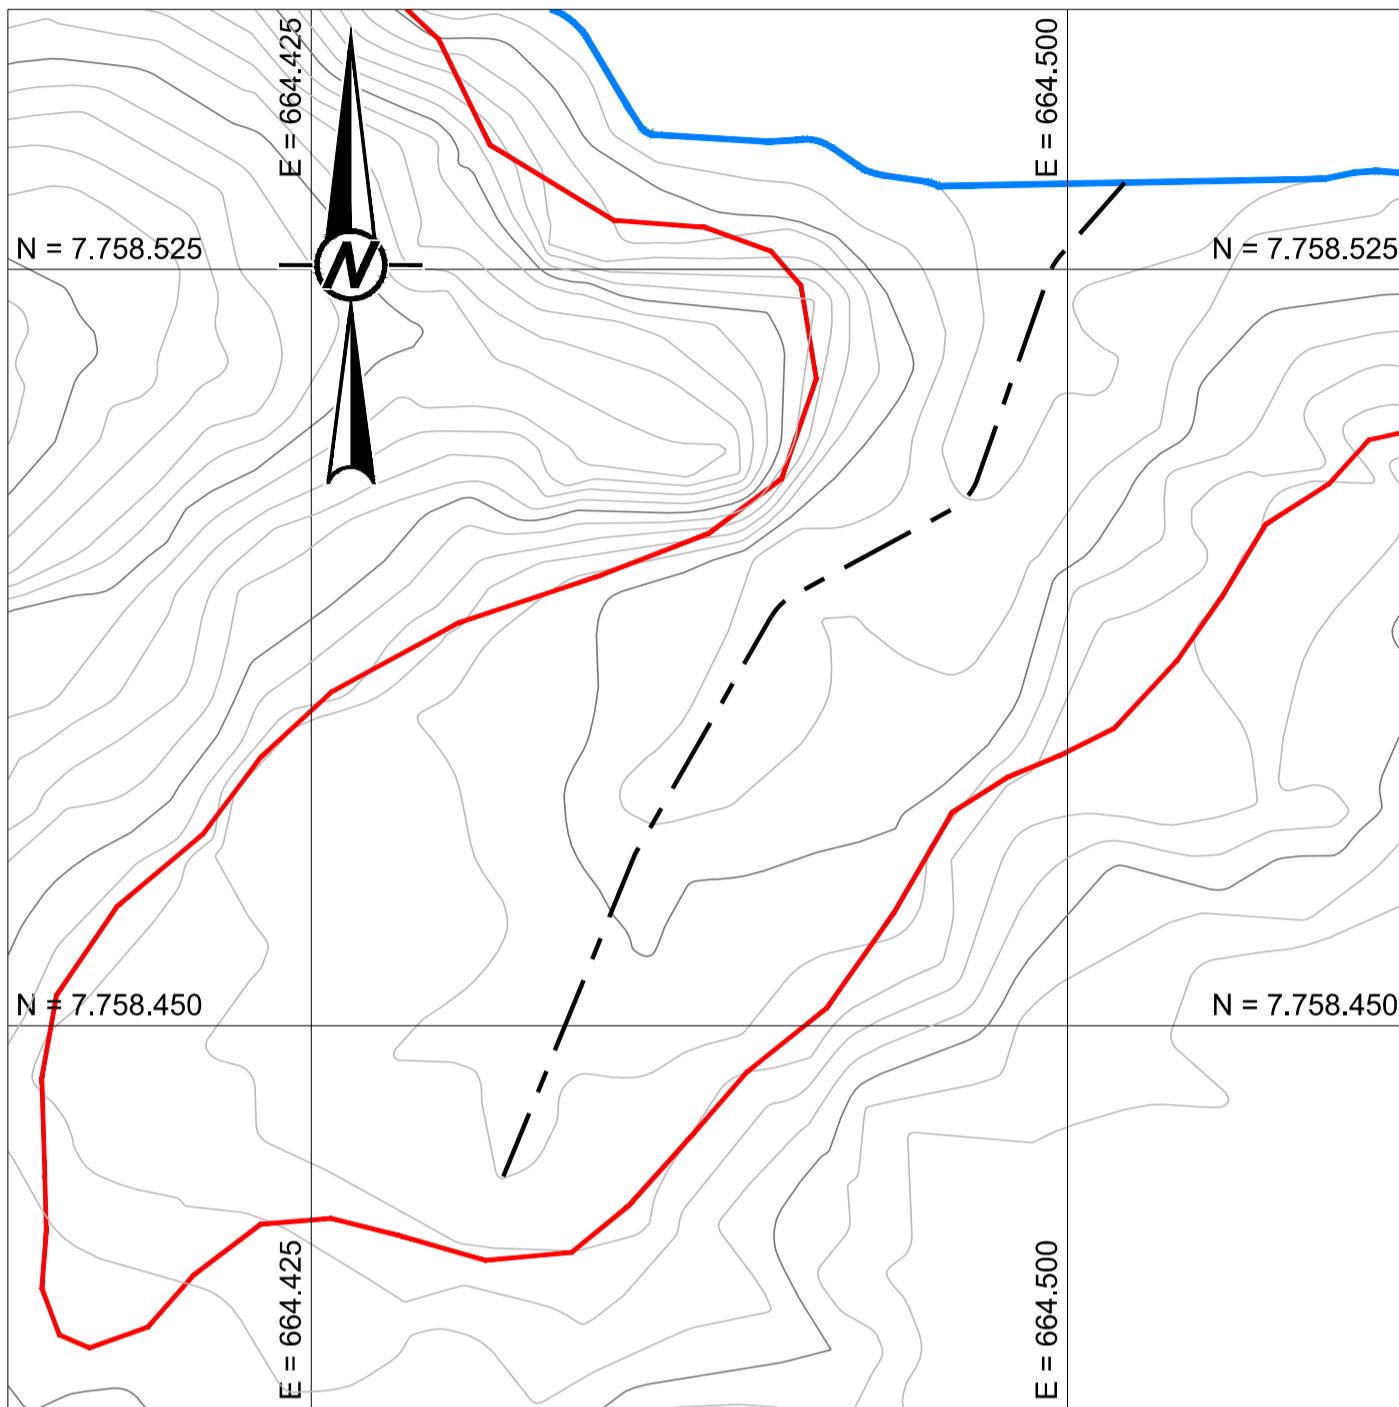

ÁREA IMPACTADA
SEM ESCALA

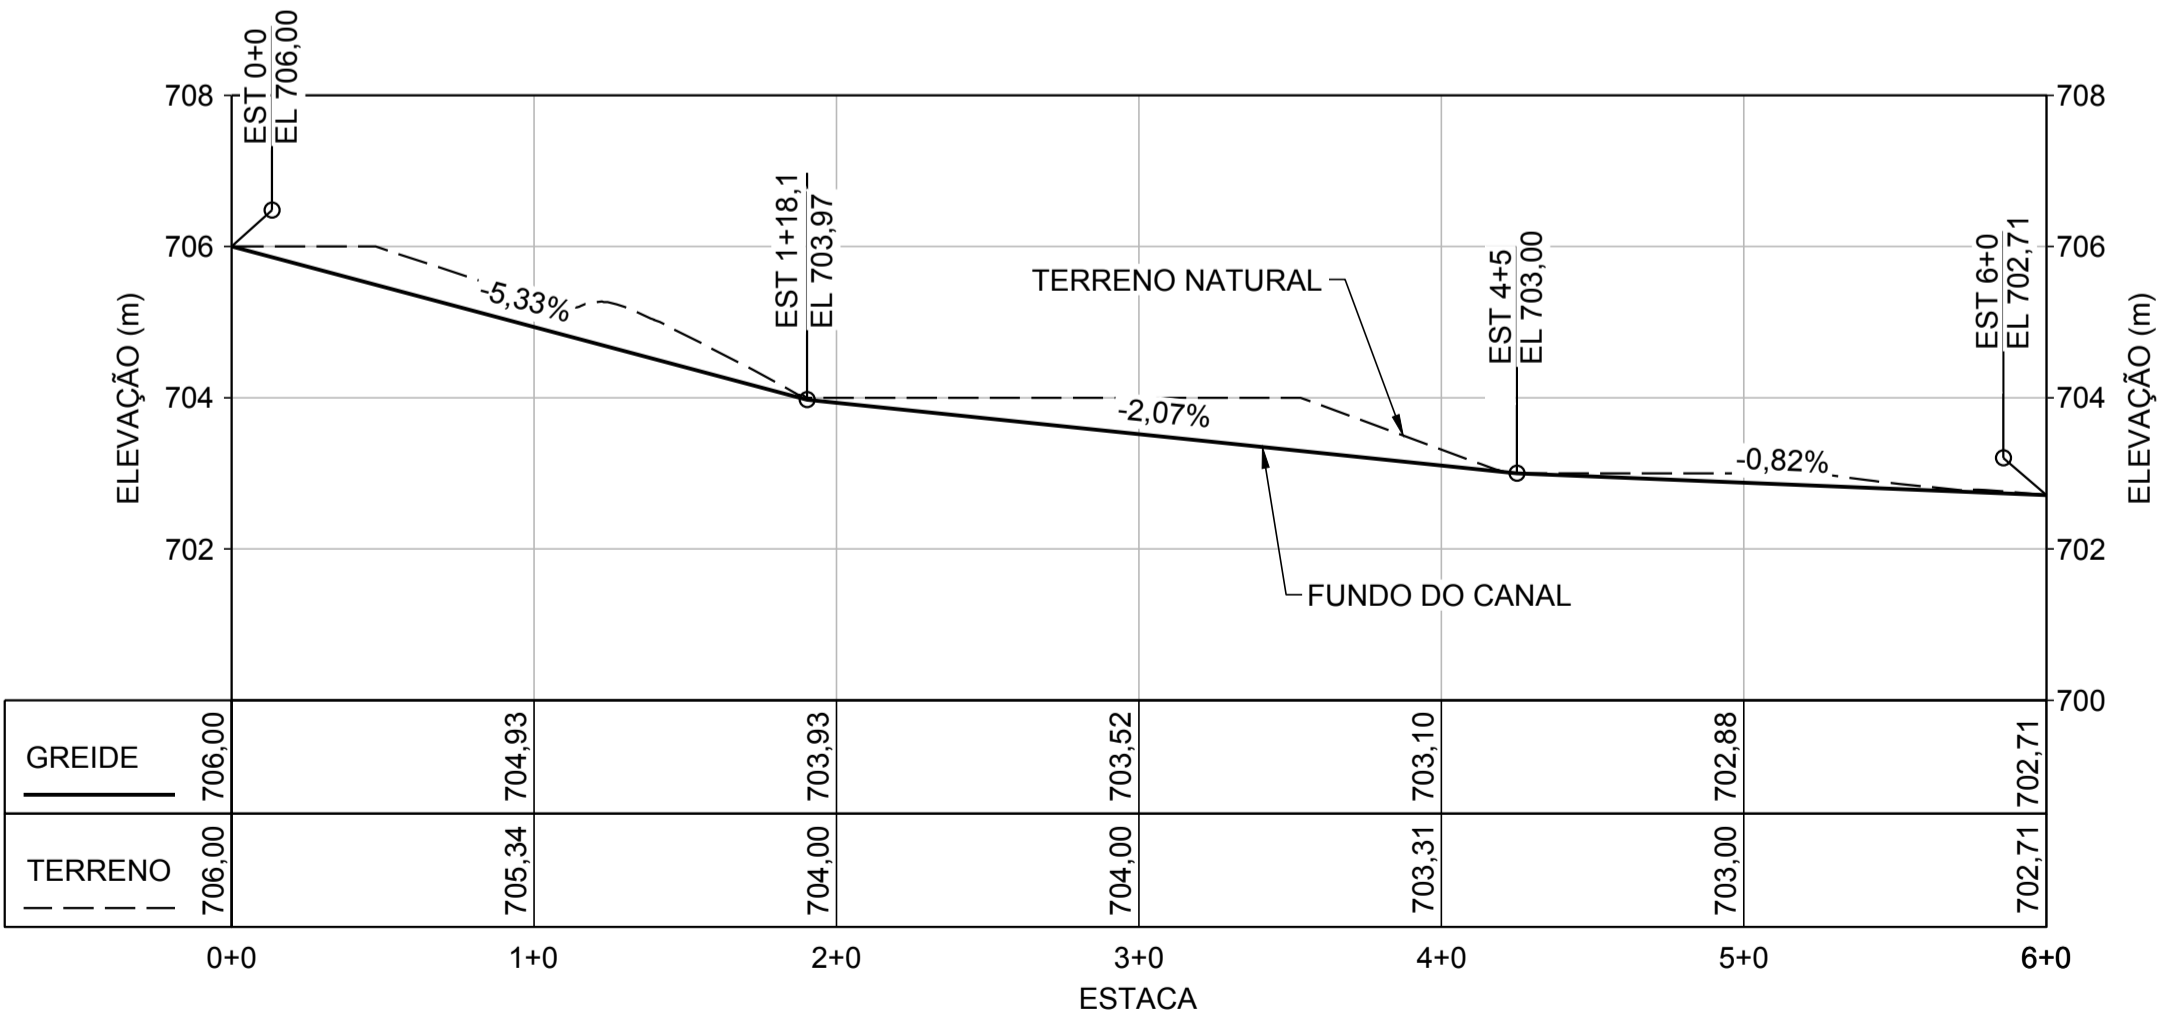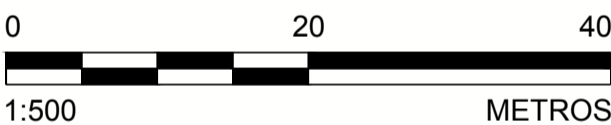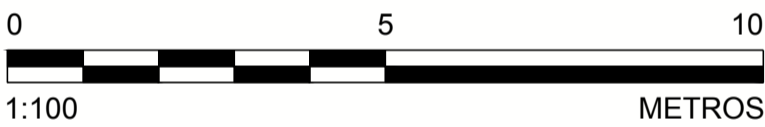

PERFIL LONGITUDINAL
ESCALA HORIZONTAL 1:500
ESCALA VERTICAL 1:100

- NOTAS**
- DIMENSÕES E ELEVAÇÕES EM METRO, EXCETO ONDE INDICADA;
 - A(S) ESCALA(S) INDICADA(S) NESTE DESENHO REFERE(M)-SE AO FORMATO "A1";
 - SISTEMA DE COORDENADAS UTILIZADO: SIRGAS 2000, FUSO 23S;
 - A PROJEÇÃO DA PAREDE DO CANAL NÃO DEVE SER UTILIZADA COMO REFERÊNCIA PARA DELIMITAÇÃO DO OFFSET DE ESCAVAÇÃO;
 - AS INCLINAÇÕES DO CANAL INDICADAS NO PERFIL LONGITUDINAL PODERÃO SER ALTERADAS EM FUNÇÃO DE CONDIÇÕES ESPECÍFICAS IDENTIFICADAS EM CAMPO;
 - TODAS AS OBRAS DEVEM SER CONSTRUÍDAS DE ACORDO COM OS DESENHOS, ESPECIFICAÇÕES TÉCNICAS E O ACOMPANHAMENTO EM CAMPO DO ENGENHEIRO DA PROJETISTA;
 - OS TRABALHOS DE RECUPERAÇÃO DOS TRIBUTÁRIOS DEVEM COMEÇAR NA EXTREMIDADE DE MONTANTE E SEGUIR PARA JUSANTE;
 - INCLUSÃO DO LIMITE DA ÁREA IMPACTADA, CONFORME SOLICITAÇÃO SAMARCO. A ÁREA IMPACTADA DEVERÁ SER RECONFORMADA E REVEGETADA CONFORME ORIENTAÇÃO EM CAMPO DO ENGENHEIRO DA PROJETISTA.

- DESENHOS DE REFERÊNCIA**
- LEVANTAMENTO PLANIALTIMÉTRICO DE TRIBUTÁRIOS REALIZADO PELA ARYA INVENTÁRIO TERRITORIAL / FIDUCIAL ENGENHARIA E AEROLEVANTAMENTOS - CN_SIRGAS_UTM_O_SAMARCO.dwg;
 - PARA SEÇÃO VER DESENHO G006900-C-100155.

		DESENHO No. D1-E10-300_159-515-2282_02-J	
T.E. - TIPOS DE EMISSÃO			
A - PRELIMINAR	C - P/ CONHECIMENTO	E - P/ CONSTRUÇÃO	G - CONF. CONSTRUÍDO
B - P/APROVAÇÃO	D - P/ COTAÇÃO	F - CONF. COMPRADO	H - CANCELADO
EMISSÃO		SAMARCO MINERAÇÃO S.A.	
DES. AC 31/10/16	TÍTULO GERMANO - GERAL		
PROJ. VR 31/10/16	OBRAS EXTERNAS		
VERIF. WD 31/10/16	PROJETO DE RECUPERAÇÃO AMBIENTAL DE TRIBUTÁRIOS		
APROV. SC 31/10/16	TG01A - TRIBUTÁRIO 01A DO RIO GUALAXO DO NORTE		
ESCALA INDICADA		No. SAMARCO G006900-C-100154	
REVISÃO		2	

Nº	DESCRIÇÃO	T.E.	DATA	DES.	VERIF.	APROV.	LIBER.
2	P/ CONSTRUÇÃO - ATENDENDO COMENTÁRIOS SAMARCO (VER NOTA B)	E	31/10/16	AC	MD	SC	AH
1	P/ CONSTRUÇÃO	E	06/05/16	AC	JO	AB	AB
0	P/ APROVAÇÃO	B	29/04/16	AC	JO	AB	AB
Nº	DESCRIÇÃO	T.E.	DATA	DES.	VERIF.	APROV.	LIBER.