



ESTE DESENHO É DE PROPRIEDADE DA SAMARCO MINERAÇÃO S.A. E NÃO PODEM SER COPIADO, REPRODUZIDO, ALTERADO, TRANSFERIDO, Cedido, ou qualquer outra forma de utilização sem a autorização da SAMARCO MINERAÇÃO S.A.

ESPESURAS DE LINHAS  
1 - VERMELHO = 0,20mm  
2 - AMARELO = 0,10mm  
3 - VERDE = 0,05mm  
4 - AZUL = 0,05mm  
5 - CINZA = 0,05mm  
6 - PRETO = 0,05mm  
7 - BRANCO = 0,05mm  
8 - CINZA = 0,05mm


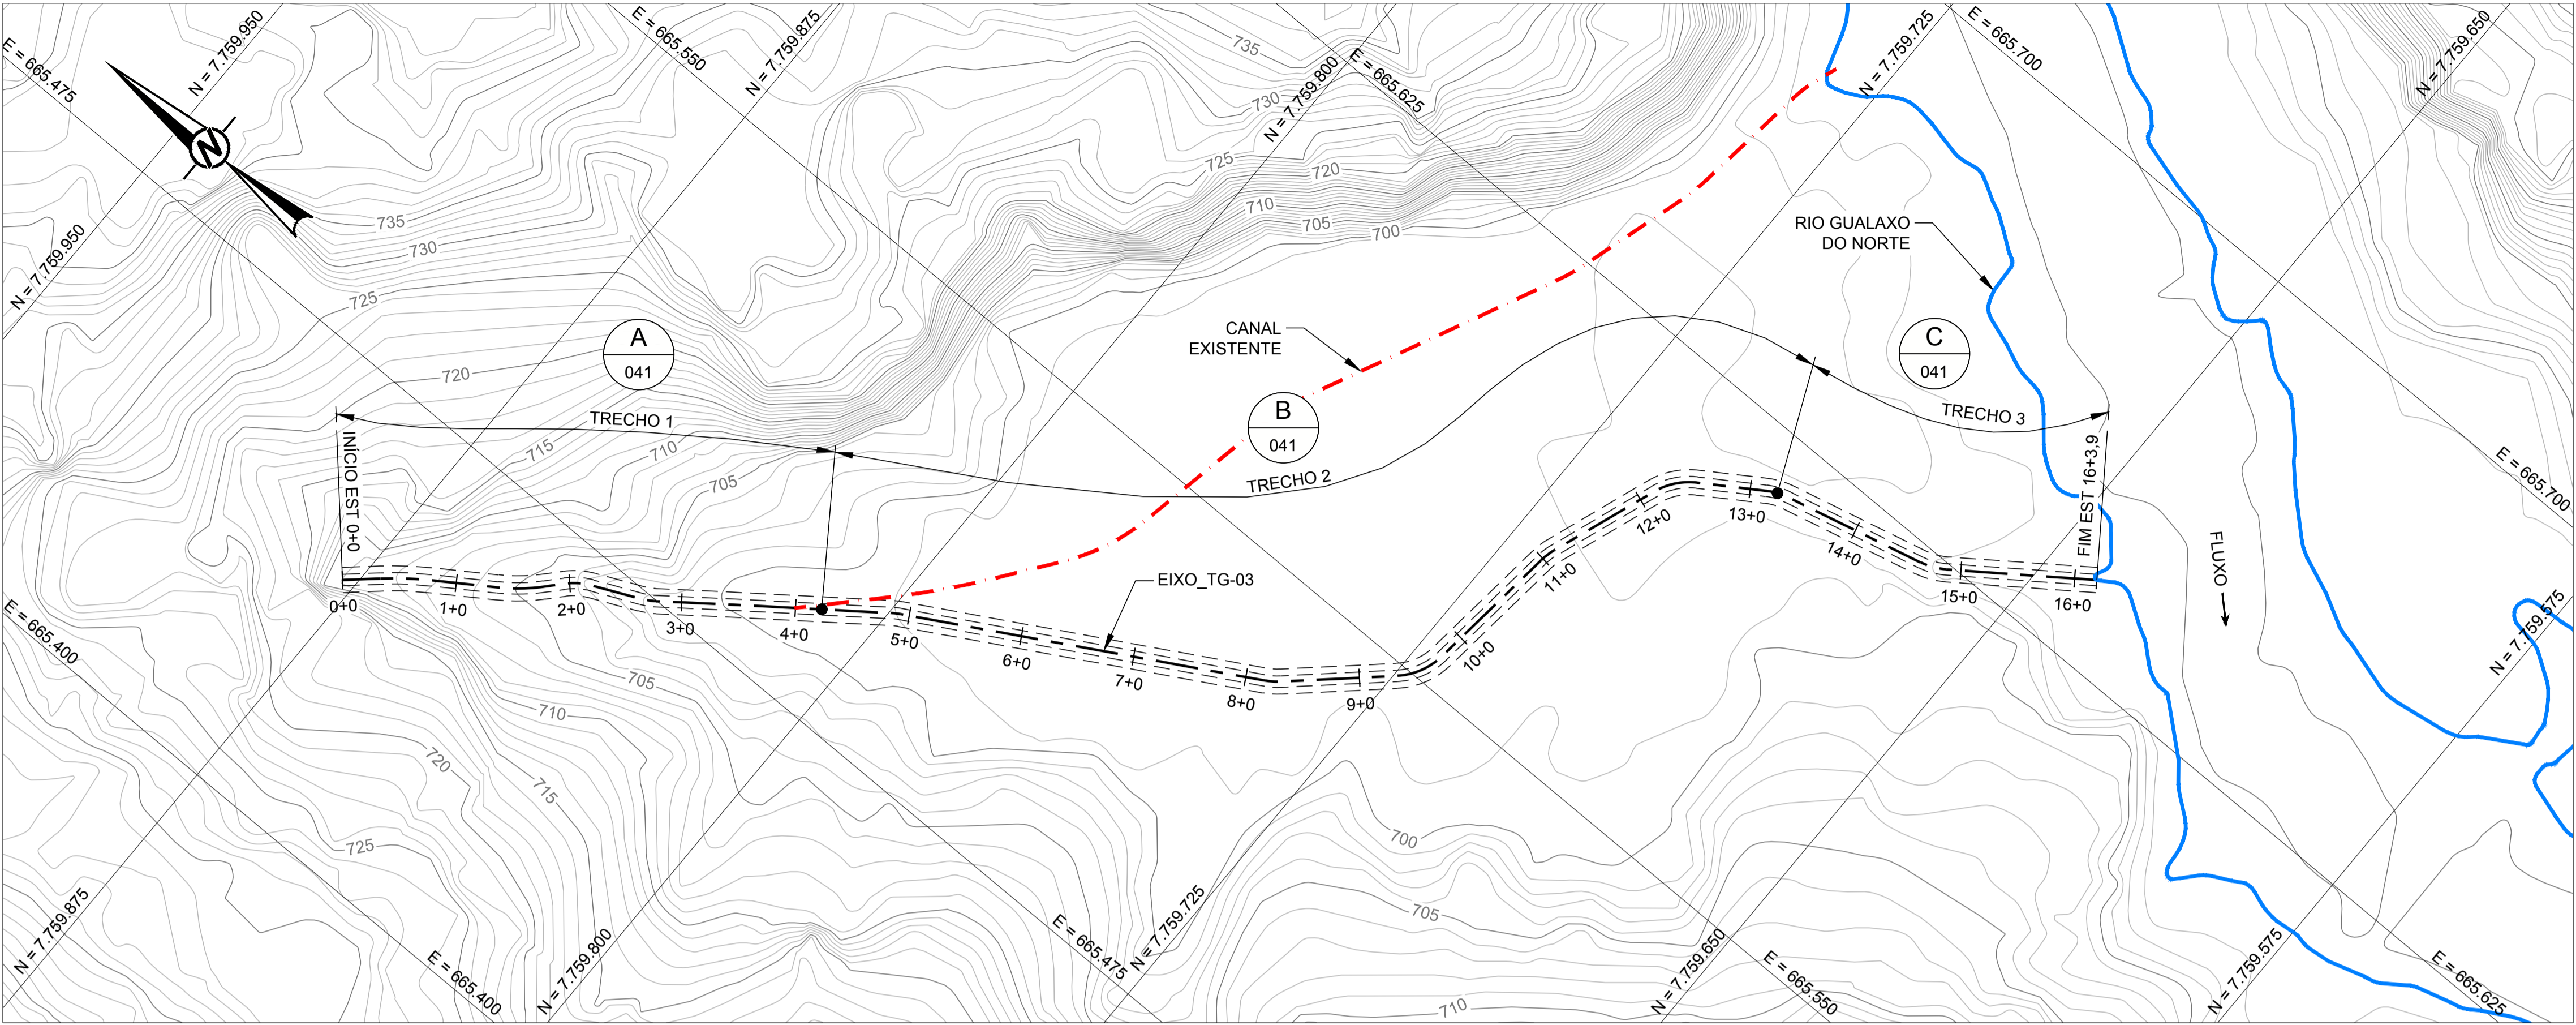


PLANTA  
ESCALA 1:750

- LEGENDA:**
- CURSO D'ÁGUA PRINCIPAL
  - PROJEÇÃO DA PAREDE DO CANAL
  - EIXO DO CANAL
  - SUGESTÃO DE DESVIO
  - LIMITE DA ÁREA IMPACTADA

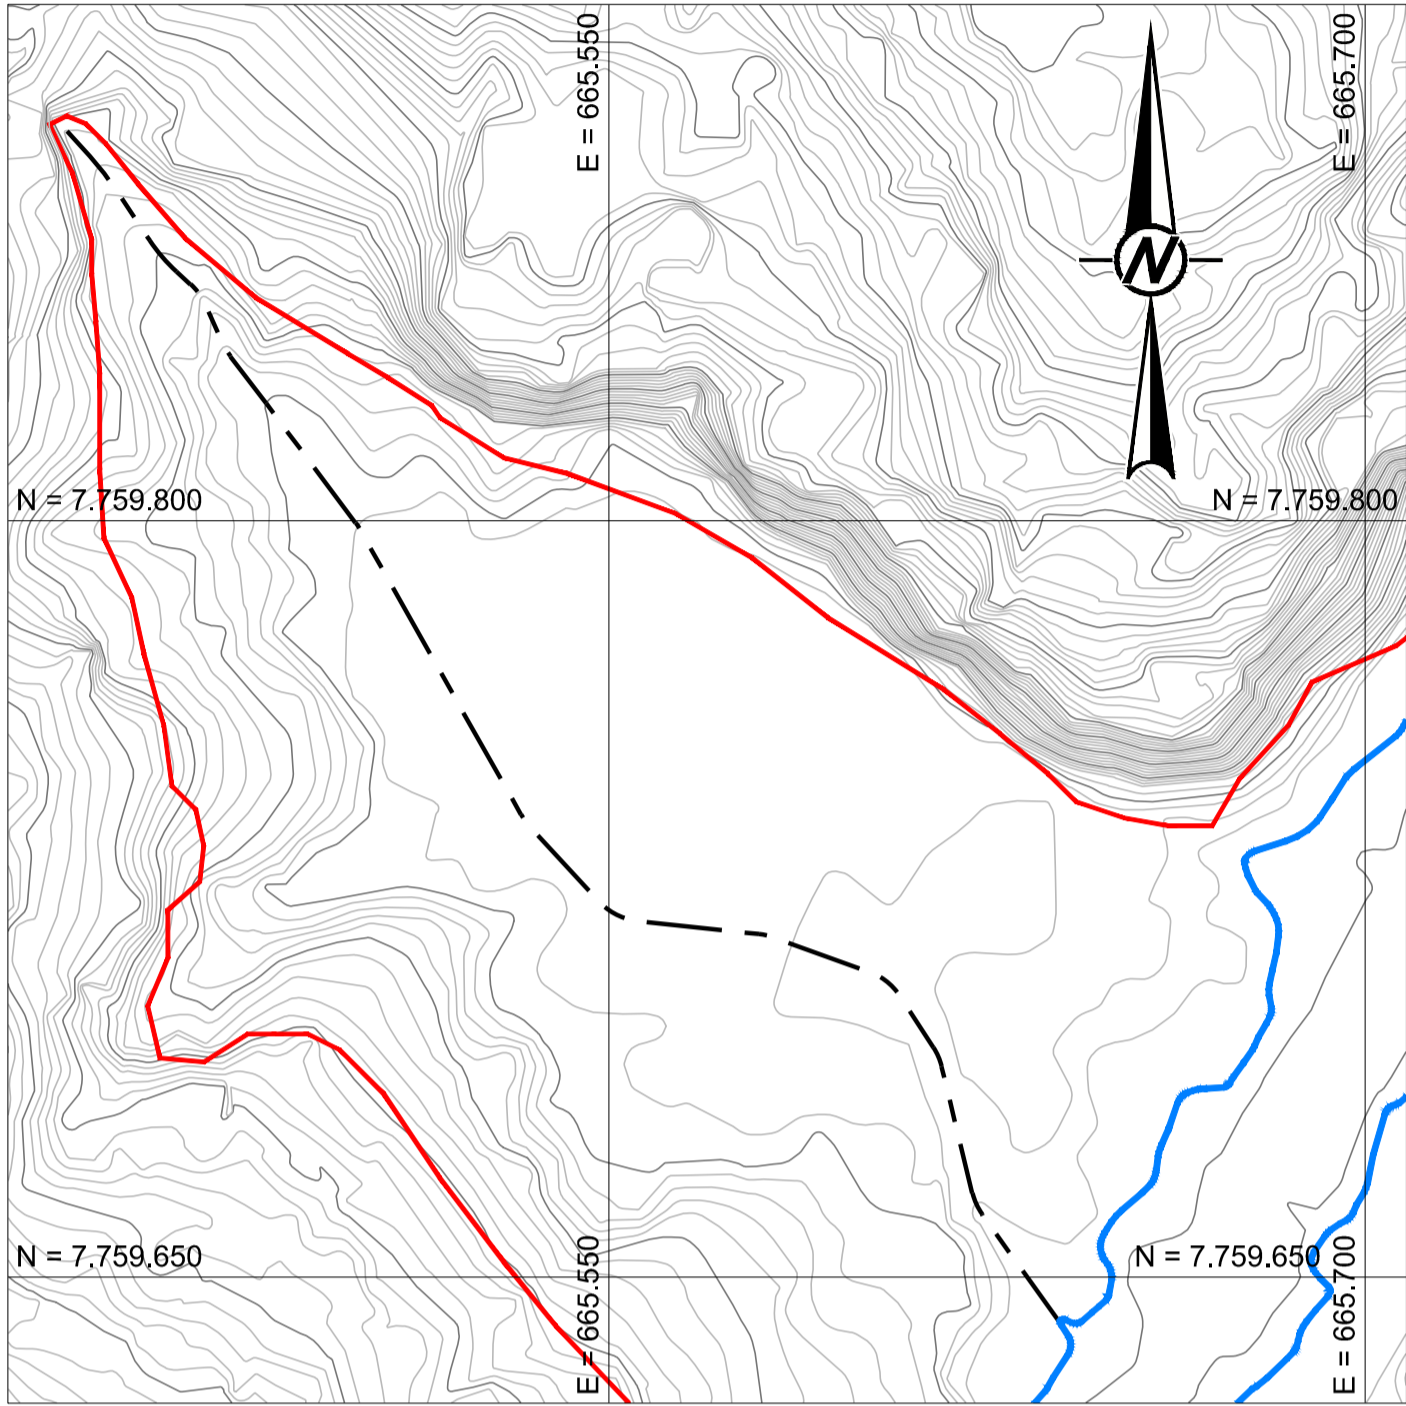

ÁREA IMPACTADA  
SEM ESCALA

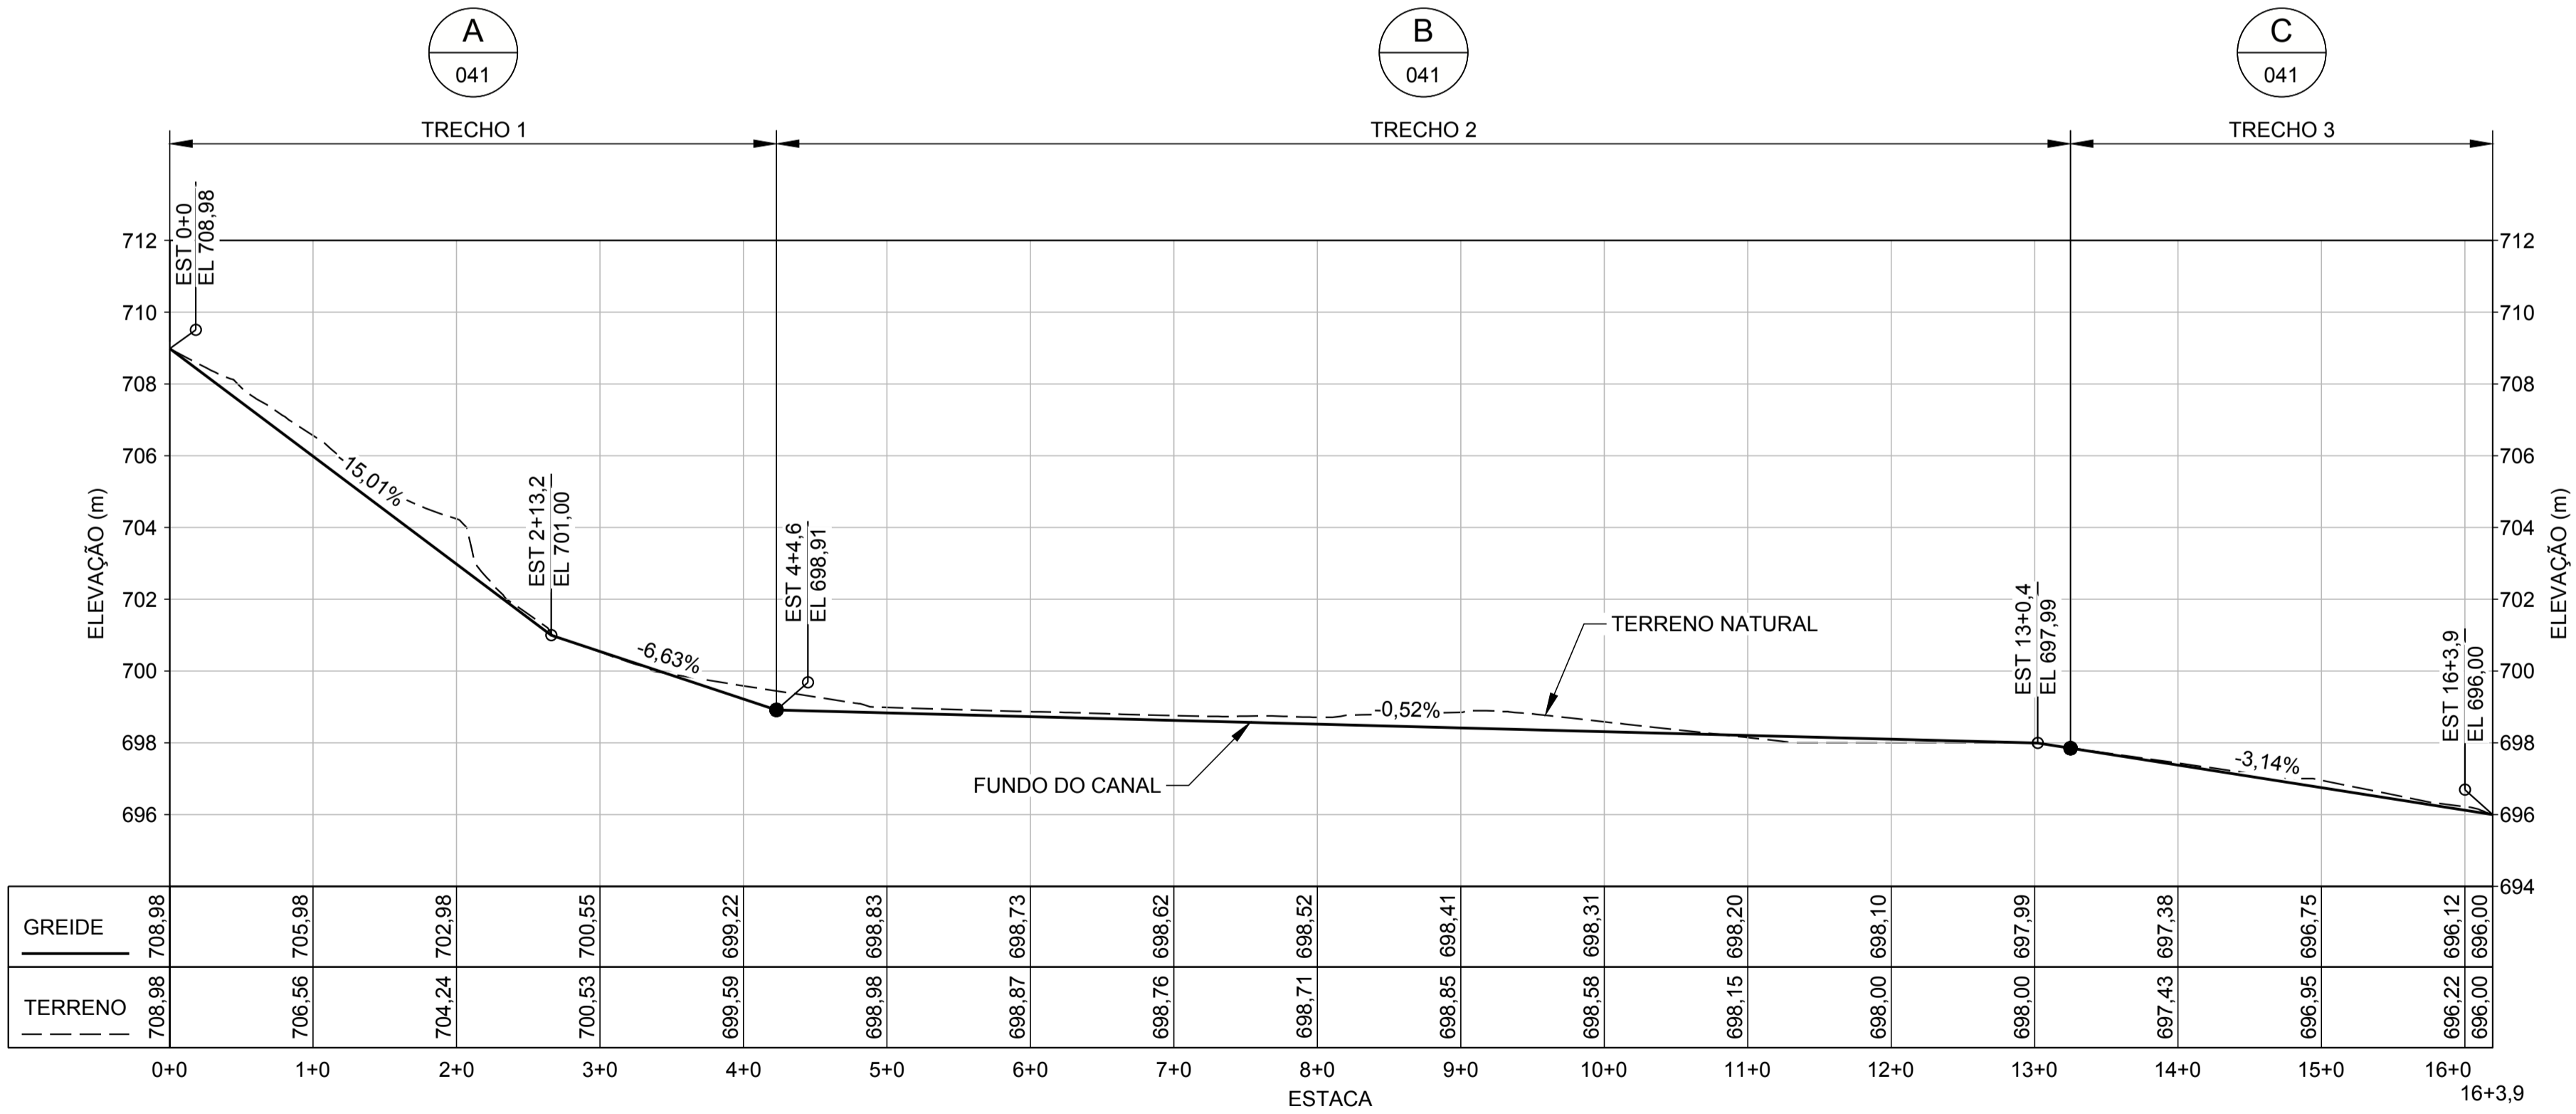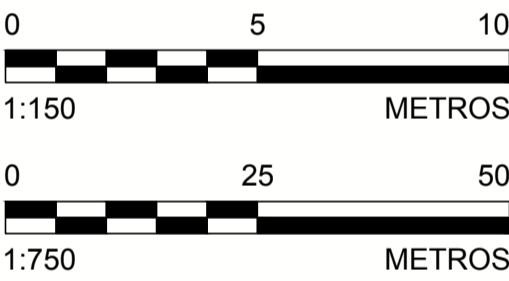

PERFIL LONGITUDINAL  
ESCALA HORIZONTAL 1:750  
ESCALA VERTICAL 1:150

- NOTAS**
- DIMENSÕES E ELEVACOES EM METRO, EXCETO ONDE INDICADA;
  - A(S) ESCALA(S) INDICADA(S) NESTE DESENHO REFERE(M)-SE AO FORMATO "A1";
  - SISTEMA DE COORDENADAS UTILIZADO: SIRGAS 2000, FUSO 23S;
  - A PROJEÇÃO DA PAREDE DO CANAL NÃO DEVE SER UTILIZADA COMO REFERÊNCIA PARA DELIMITAÇÃO DO OFFSET DE ESCAVAÇÃO;
  - AS INCLINAÇÕES DO CANAL INDICADAS NO PERFIL LONGITUDINAL PODERÃO SER ALTERADAS EM FUNÇÃO DE CONDIÇÕES ESPECÍFICAS IDENTIFICADAS EM CAMPO;
  - TODAS AS OBRAS DEVEM SER CONSTRUÍDAS DE ACORDO COM OS DESENHOS, ESPECIFICAÇÕES TÉCNICAS E O ACOMPANHAMENTO EM CAMPO DO ENGENHEIRO DA PROJETISTA;
  - OS TRABALHOS DE RECUPERAÇÃO DOS TRIBUTÁRIOS DEVEM COMEÇAR NA EXTREMIDADE DE MONTANTE E SEGUIR PARA JUSANTE;
  - INCLUSÃO DO LIMITE DA ÁREA IMPACTADA, CONFORME SOLICITAÇÃO SAMARCO;
  - A ÁREA IMPACTADA DEVERÁ SER RECONFORMADA E REVEGETADA CONFORME ORIENTAÇÃO EM CAMPO DO ENGENHEIRO DA PROJETISTA.

- DESENHOS DE REFERÊNCIA**
- LEVANTAMENTO PLANIALTIMÉTRICO DE TRIBUTÁRIOS REALIZADO PELA ARYA INVENTÁRIO TERRITORIAL / FIDUCIAL ENGENHARIA E AEROLEVANTAMENTOS - CN\_SIRGAS\_UTM\_O\_SAMARCO.dwg;
  - PARA SEÇÃO VER DESENHO G006900-C-100041.

		DESENHO No. D1-E10-112_159-515-2282_03-J	
T.E. - TIPOS DE EMISSÃO			
A - PRELIMINAR	C - P/ CONHECIMENTO	E - P/ CONSTRUÇÃO	G - CONF. CONSTRUÍDO
B - P/APROVAÇÃO	D - P/ COTAÇÃO	F - CONF. COMPRADO	H - CANCELADO
<b>EMISSÃO</b>		<b>SAMARCO MINERAÇÃO S.A.</b>	
DES. AC 28/12/16		TÍTULO GERMANO - GERAL	
PROJ. VR 28/12/16		OBRAS EXTERNAS	
VERIF. WD 28/12/16		PROJETO DE RECUPERAÇÃO AMBIENTAL DE TRIBUTÁRIOS	
APROV. SC 28/12/16		TG03 - TRIBUTÁRIO 03 DO RIO GUALAXO DO NORTE	
ESCALA INDICADA		No. SAMARCO G006900-C-100040	
REVISÃO 3			

R	REVISÃO	DATA	DES.	VERIF.	APROV.	LIBER.
3	P/ CONSTRUÇÃO - ATENDENDO COMENTÁRIOS (VER NOTA B)	28/12/16	AC	MD	SC	AH
2	P/ CONSTRUÇÃO	06/05/16	AC	JO	AB	AB
1	REVISÃO GOLDER	29/04/16	AC	JO	AB	AB
0	P/ APROVAÇÃO	04/03/16	AC	JO	AB	AB
N*	DESCRIÇÃO	T.E.	DATA	DES.	VERIF.	APROV.