



ESTE DESENHO É DE PROPRIEDADE DA SAMARCO MINERAÇÃO S.A. E NÃO PODEM SER COPIADO, REPRODUZIDO, SUBMETIDO A TERCEIROS SEM SUA AUTORIZAÇÃO.

ESPESURAS DE LINHAS DA SAMARCO
1 - VERMELHO - 0,2mm
2 - AMARELO - 0,2mm
3 - VERDE - 0,2mm
4 - AZUL - 0,2mm
5 - CINZA - 0,2mm
6 - BRANCO - 0,2mm
7 - PRETO - 0,2mm
8 - CINZA - 0,2mm

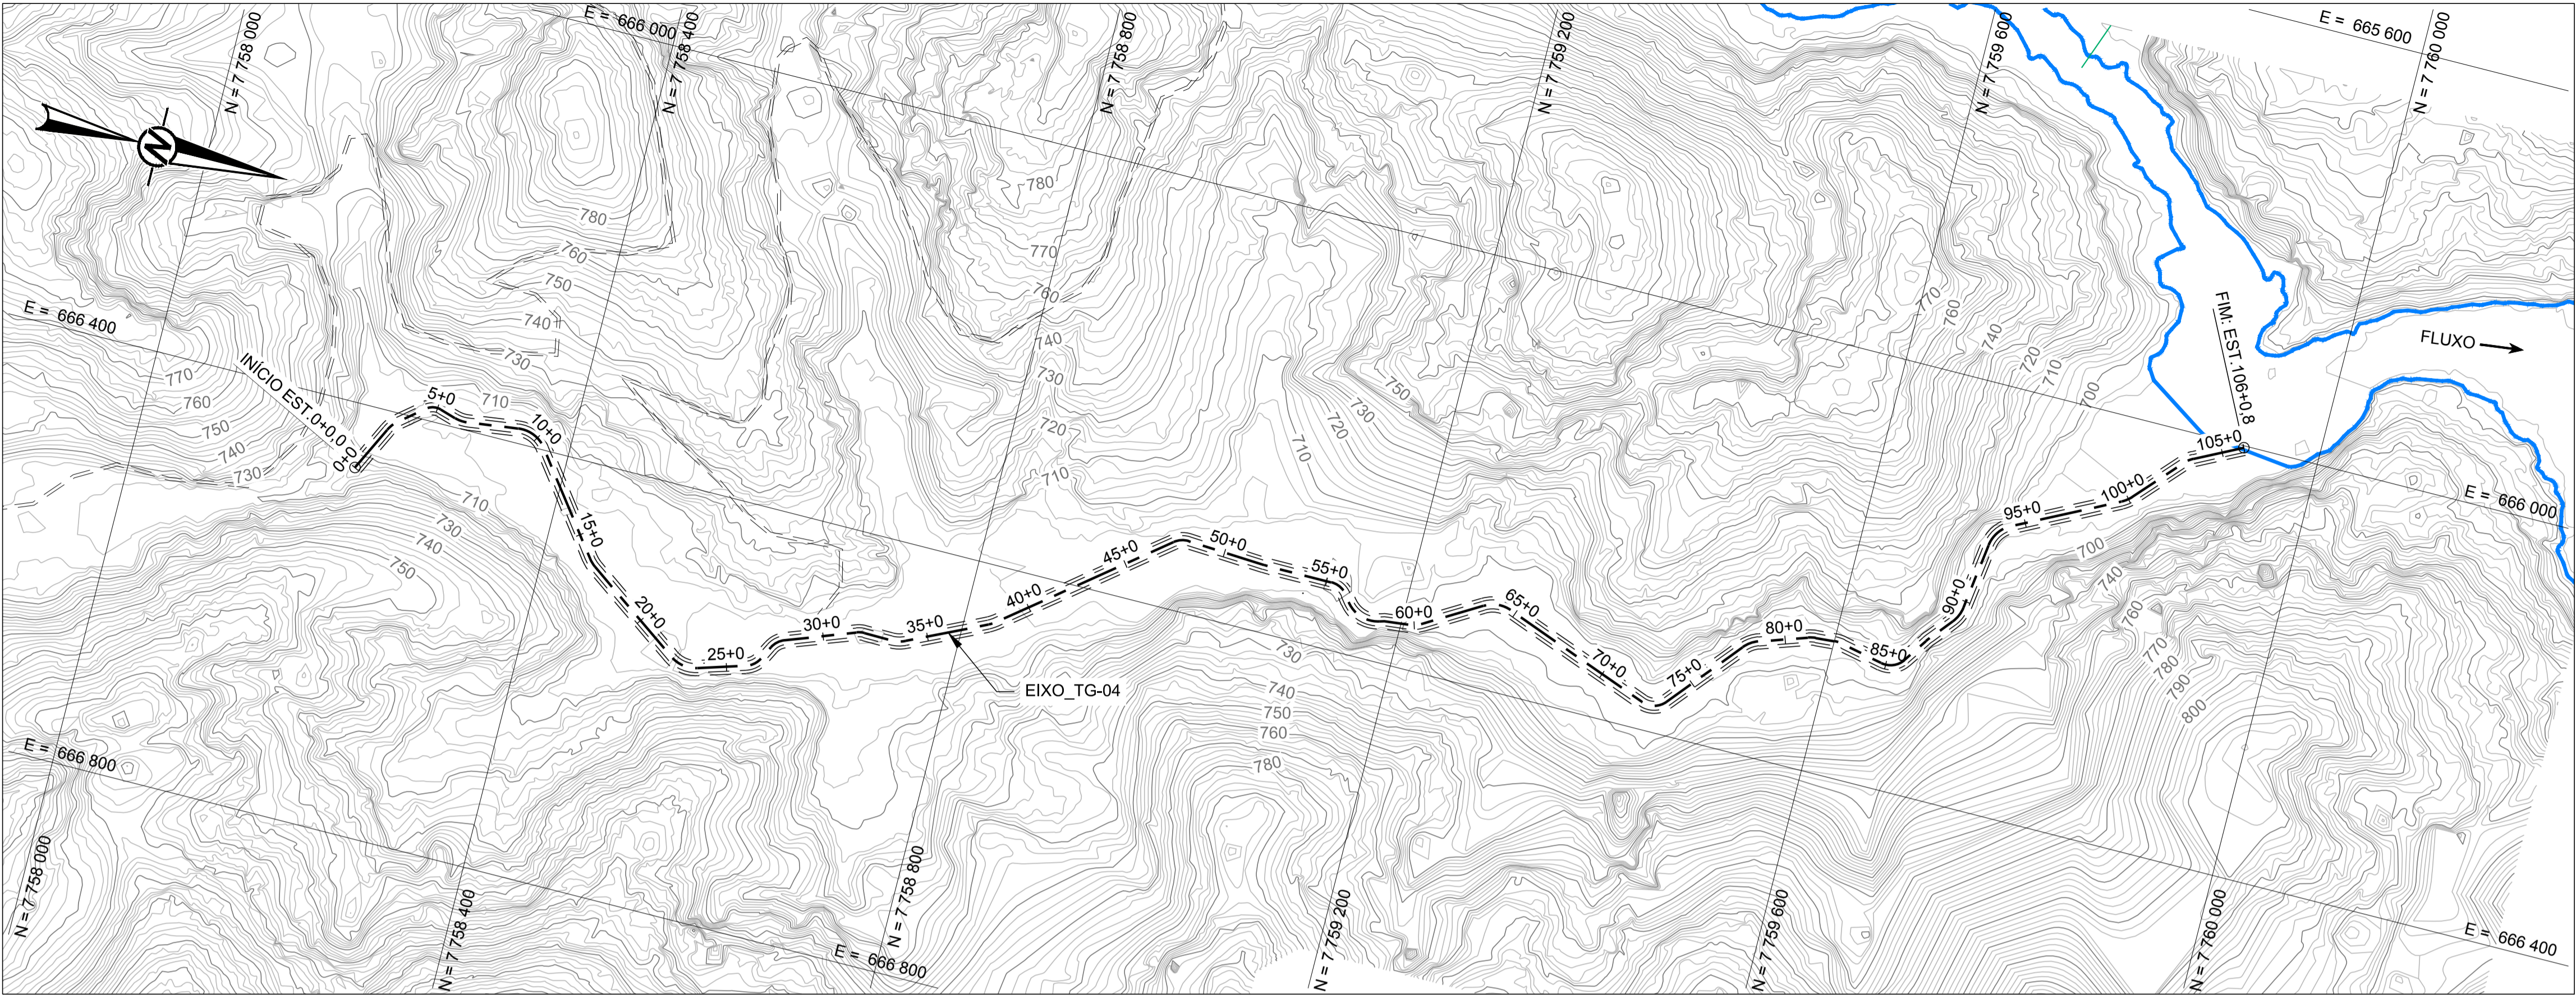


PLANTA
ESCALA 1:4.000

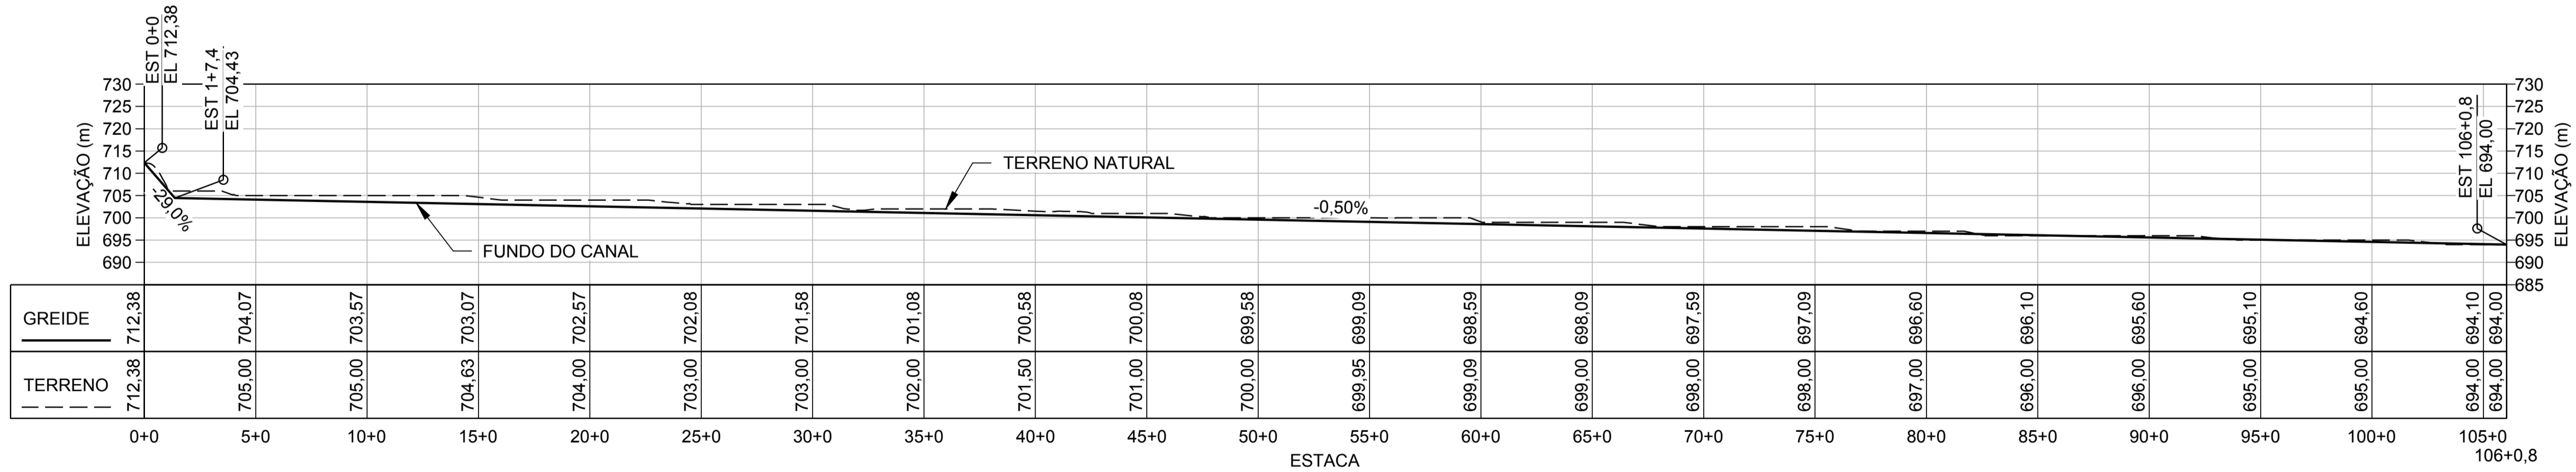

PERFIL LONGITUDINAL
ESCALA HORIZONTAL 1:4.000
ESCALA VERTICAL 1:1.000

LEGENDA:

- CURSO D'ÁGUA PRINCIPAL
- PROJEÇÃO DA PAREDE DO CANAL
- EIXO DO CANAL
- ACESSO EXISTENTE

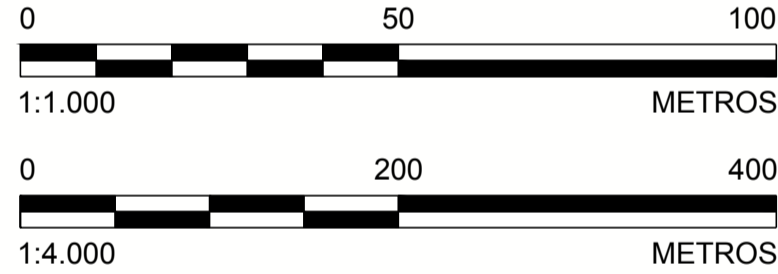

NOTAS

- DIMENSÕES E ELEVAÇÕES EM METRO, EXCETO ONDE INDICADA;
- A(S) ESCALA(S) INDICADA(S) NESTE DESENHO REFERE(M)-SE AO FORMATO "A1";
- SISTEMA DE COORDENADAS UTILIZADO: SIRGAS 2000;
- A PROJEÇÃO DA PAREDE DO CANAL NÃO DEVE SER UTILIZADA COMO REFERÊNCIA PARA DELIMITAÇÃO DO OFFSET DE ESCAVAÇÃO;
- AS INCLINAÇÕES DO CANAL INDICADAS NO PERFIL LONGITUDINAL PODERÃO SER ALTERADAS EM FUNÇÃO DE CONDIÇÕES ESPECÍFICAS IDENTIFICADAS EM CAMPO;
- TODAS AS OBRAS DEVEM SER CONSTRUÍDAS DE ACORDO COM OS DESENHOS, ESPECIFICAÇÕES TÉCNICAS E O ACOMPANHAMENTO EM CAMPO DO ENGENHEIRO DA PROJETISTA;
- CÓRREGOS AFLUENTES AO TG 04 DEVERÃO SER AVALIADOS E DIMENSIONADOS PELO ENGENHEIRO DE CAMPO DA PROJETISTA;
- DESENHO CANCELADO EM FUNÇÃO DO DESENVOLVIMENTO DO PROJETO DE RECUPERAÇÃO AMBIENTAL PARA O CÓRREGO CAMARGO, CORRESPONDENTE AO TG04, NO ÂMBITO DO PROJETO DE RECUPERAÇÃO DA ÁREA PRIORITÁRIA 4 (DESENHOS G006900-C-100520 A G006900-C-100523).

DESENHOS DE REFERÊNCIA

- LEVANTAMENTO PLANIALTIMÉTRICO DE TRIBUTÁRIOS REALIZADO PELA ARYA INVENTÁRIO TERRITORIAL / FIDUCIAL ENGENHARIA E AEROLEVANTAMENTOS - CN_SIRGAS_UTM_O_SAMARCO.dwg;
- PARA SEÇÃO VER DESENHO G006900-C-100043.



DESENHO No.
01-E10-114_159-515-2282_01-H

T.E. - TIPOS DE EMISSÃO

- | | | | | |
|-----------------|---------------------|--------------------|----------------------|--------------|
| A - PRELIMINAR | C - P/ CONHECIMENTO | E - P/ CONSTRUÇÃO | G - CONF. CONSTRUÍDO | L - APROVADO |
| B - P/APROVAÇÃO | D - P/ COTAÇÃO | F - CONF. COMPRADO | H - CANCELADO | |

EMISSÃO

DES. AC 13/12/16	SAMARCO SAMARCO MINERAÇÃO S.A.		TÍTULO GERMANO - GERAL OBRAS EXTERNAS PROJETO DE RECUPERAÇÃO AMBIENTAL DE TRIBUTÁRIOS TG04 - TRIBUTÁRIO 04 DO RIO GUALAXO DO NORTE PLANTA E PERFIL		ESCALA INDICADA G006900-C-10042		REVISÃO 1	
PROJ. AC 13/12/16								
VERIF. WD 13/12/16								
APROV. SC 13/12/16								

REVISÃO	1	CANCELADO - VER NOTA 8	H	13/12/16	AC	MD	SC	AH
0	P/ APROVAÇÃO	B	18/03/16	AC	JO	AB	AB	
Nº	DESCRIÇÃO	T.E.	DATA	DES.	VERIF.	APROV.	LIBER.	