


PLANTA
ESCALA: 1: 75
ÁREA: 443,00m²

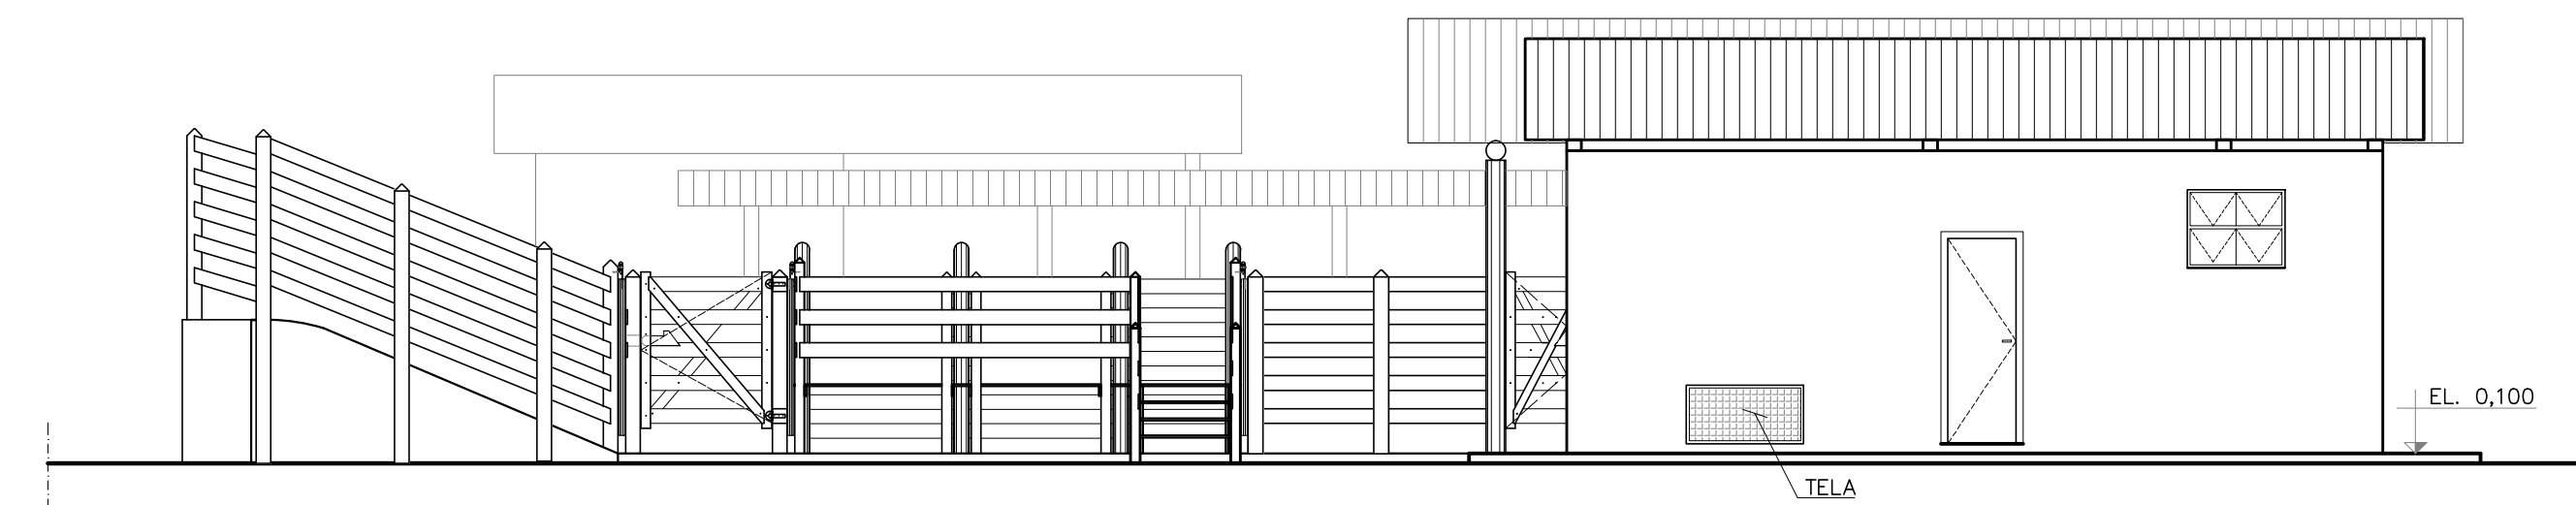

FACHADA 1
ESCALA: 1: 75



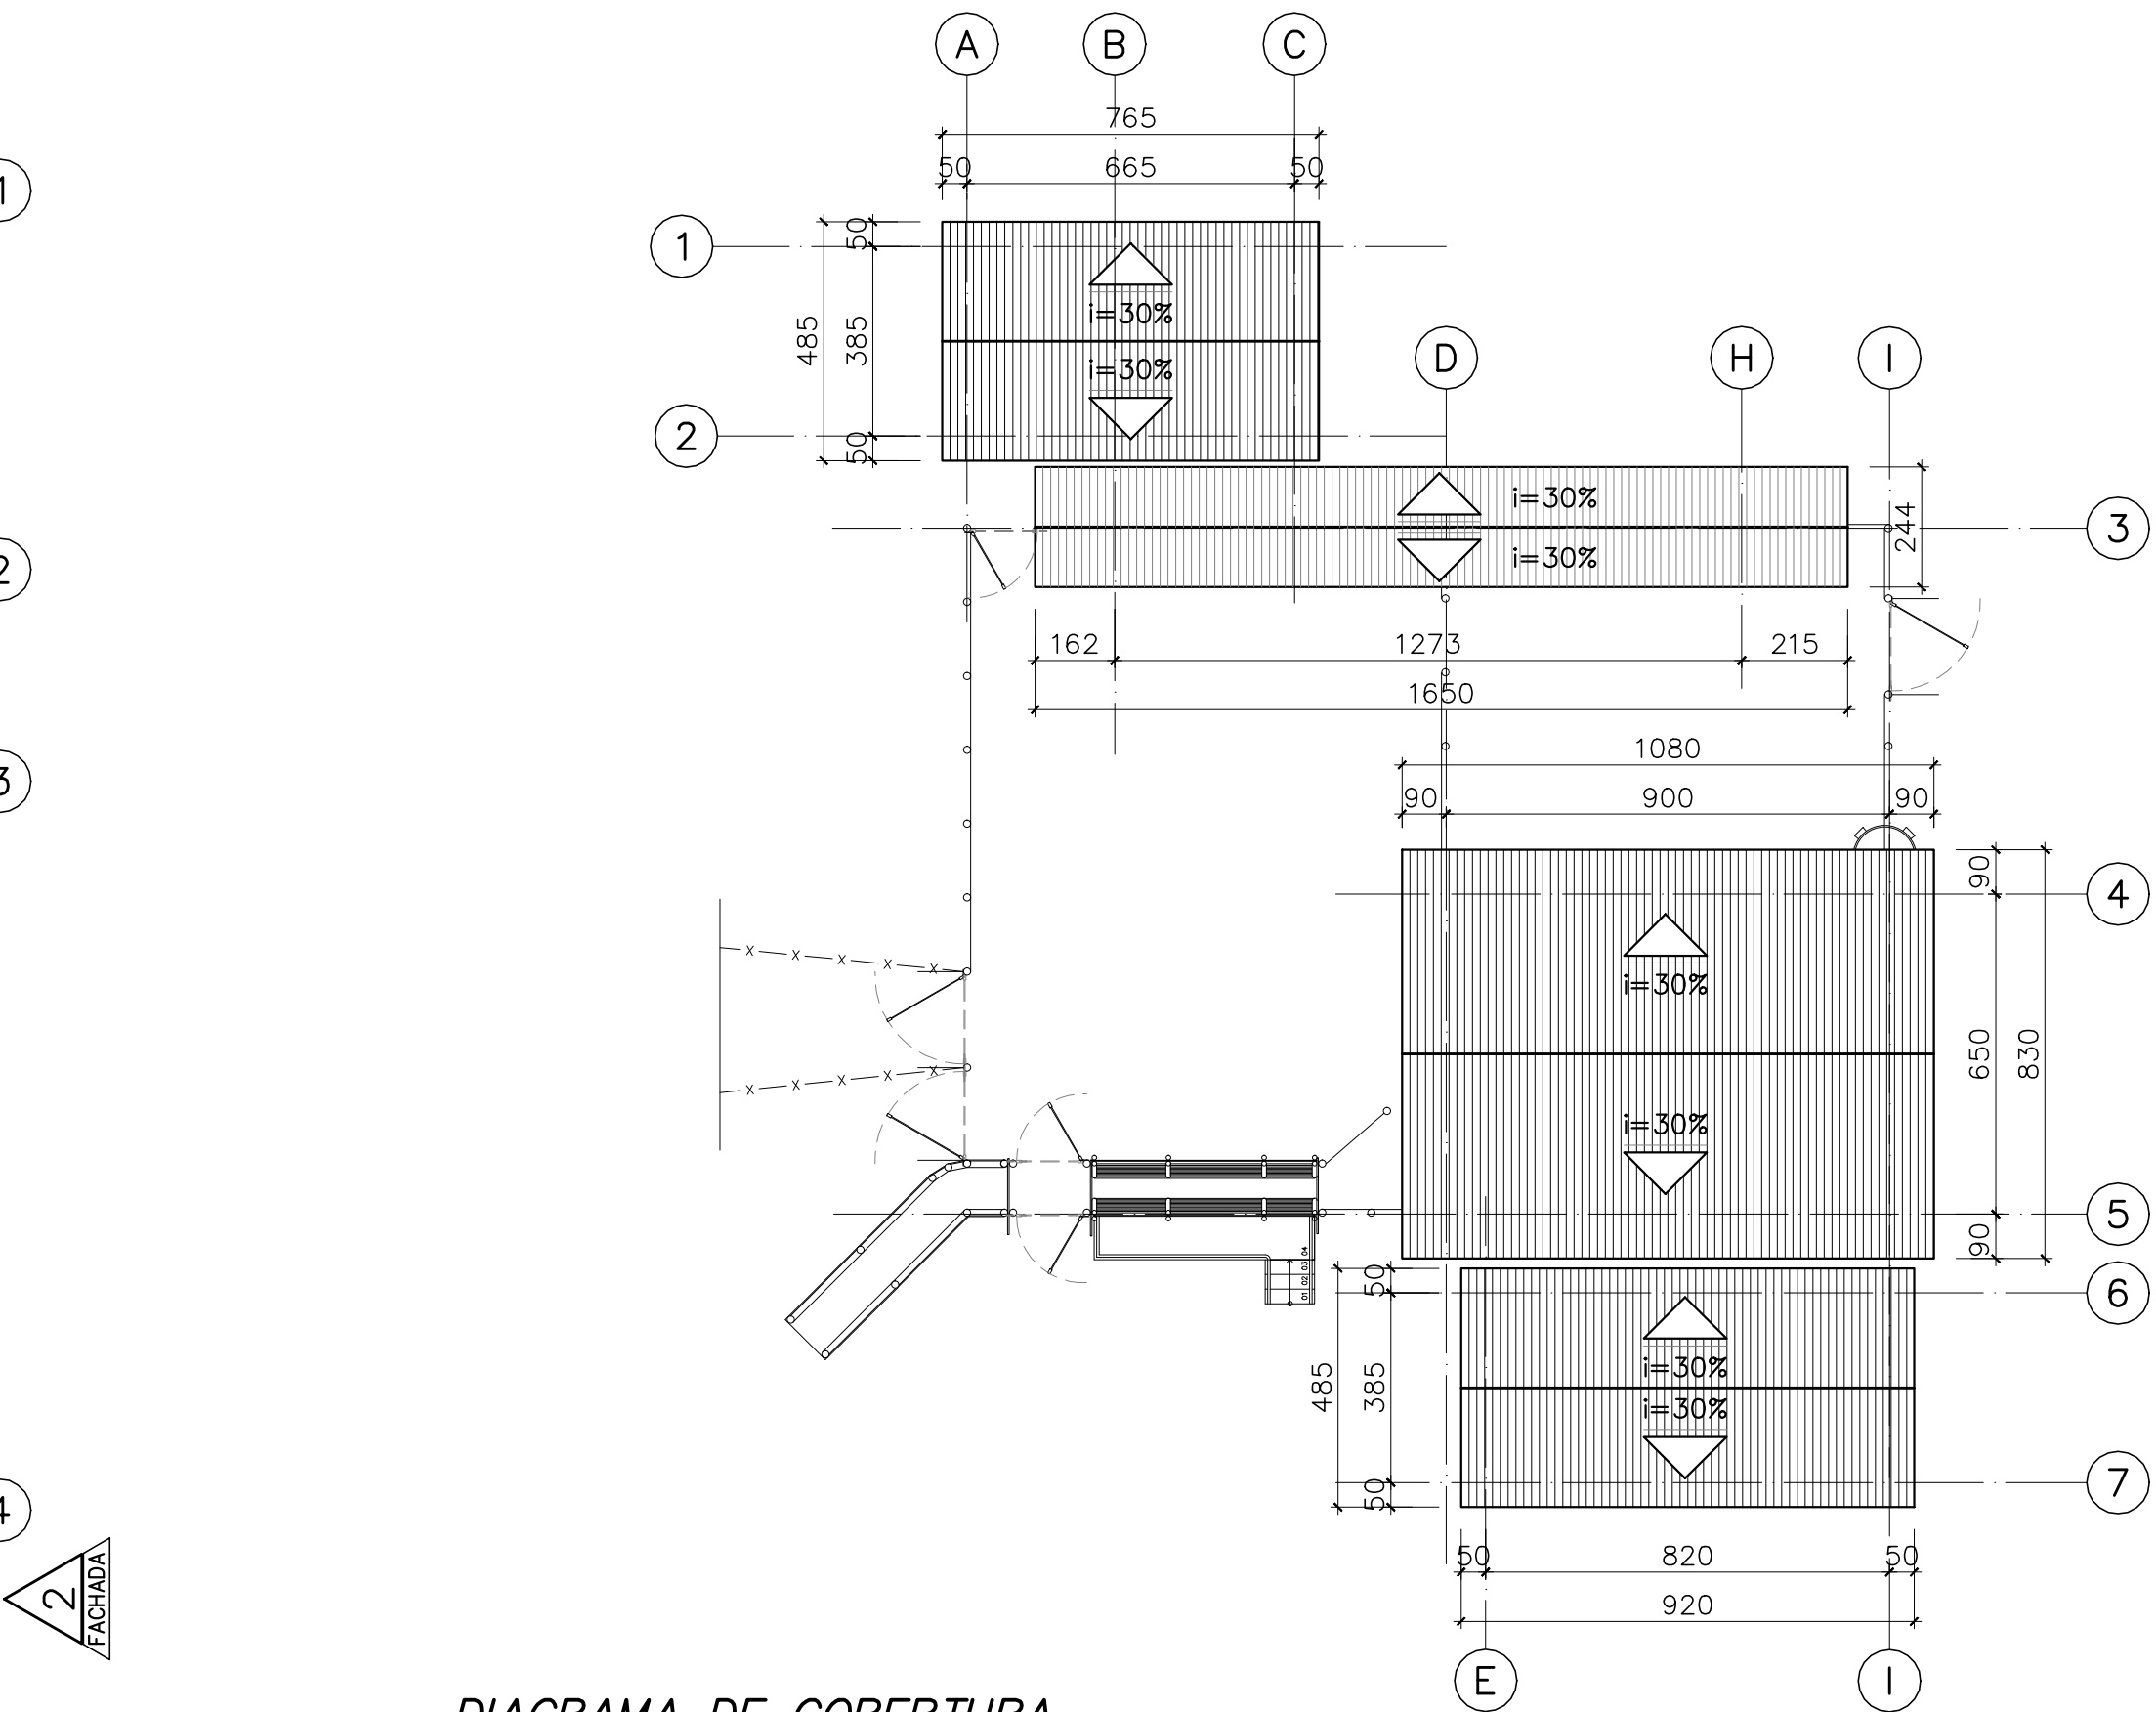


DIAGRAMA DE COBERTURA
ESCALA: 1: 150

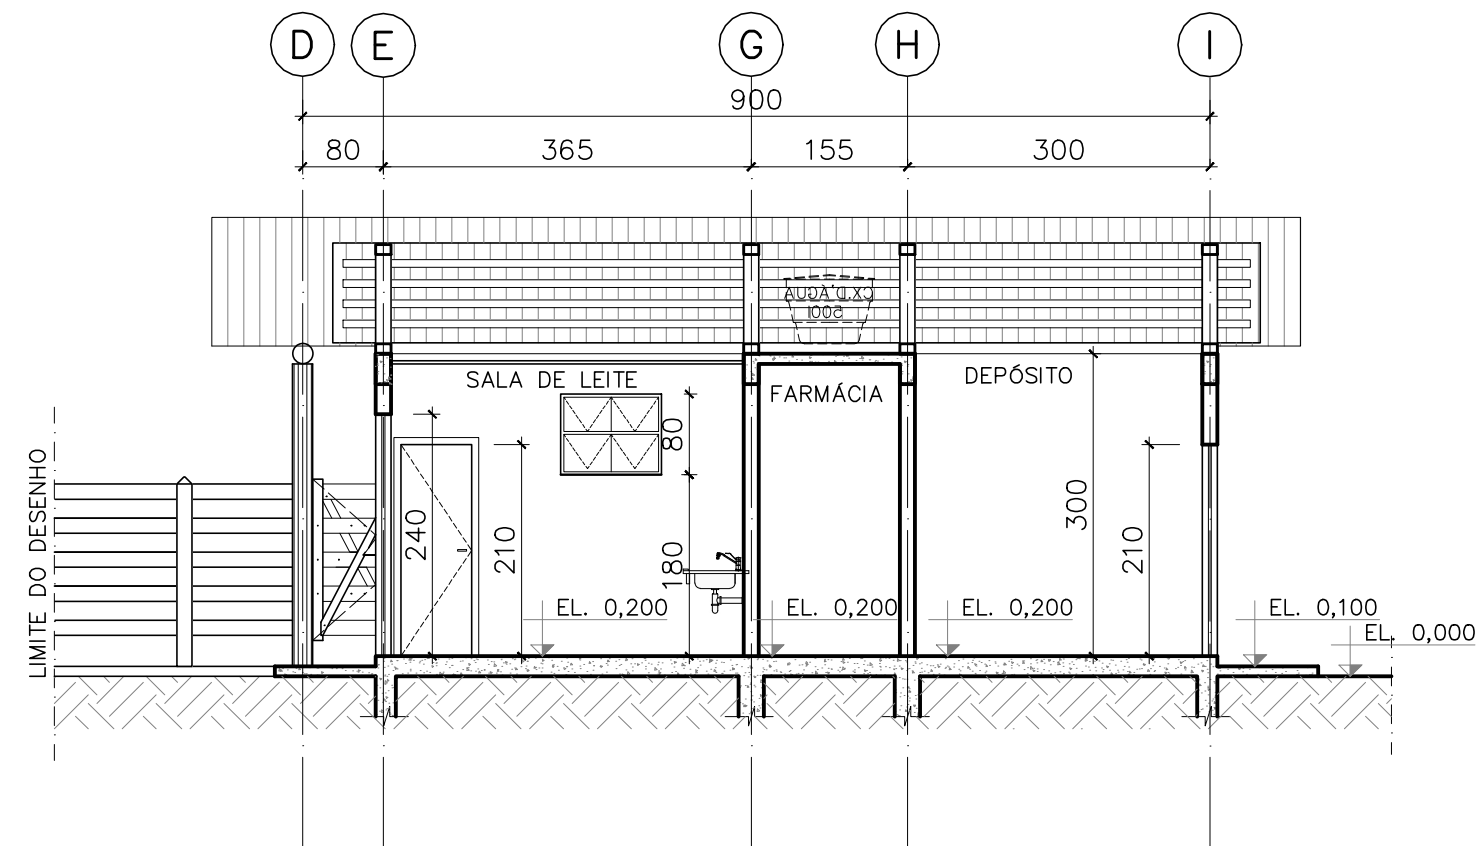

CORTE A-A
ESCALA: 1: 75

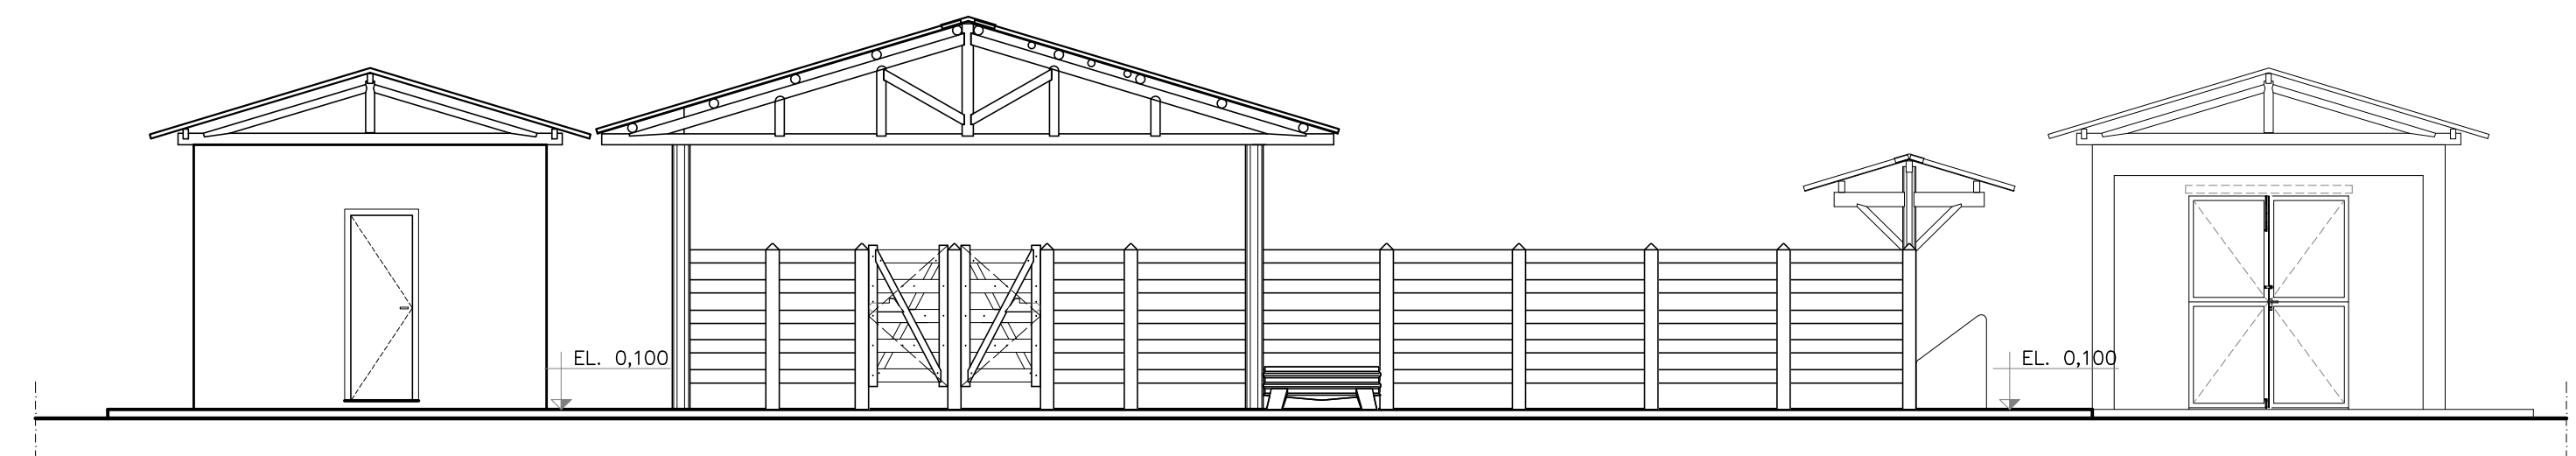

FACHADA 2
ESCALA: 1: 75

PROJETO DE REFORMA
TRECHO – E

NOTAS

1. COTAS EM CENTÍMETRO, ELEVAÇÕES, COTAS ALTIMÉTRICAS E COORDENADAS EM METRO.
2. PARA REFERÊNCIA E INFORMAÇÕES BÁSICAS CONSULTAR CADERNO CONSTRUTIVO.
3. ESTE DOCUMENTO É VÁLIDO SOMENTE PARA O CONCEITO DE ADEQUAÇÕES DAS EDIFICAÇÕES LEVANTADAS, NÃO DEVE SER UTILIZADO COMO REFERÊNCIA PARA CÁLCULOS ESTRUTURAIS.
4. PARA ORIENTAÇÃO DE ACABAMENTOS, ESQUADRIAS, COCHOS, BEBEDOUROS, E TRONCO (COLETIVO/ INDIVIDUAL), CONSULTAR CADERNO CONSTRUTIVO.
5. CERCAS COM ALTURA DE 1,80M, PORTEIRAS DE ENTRADA E SAÍDA DO CURRAL 1,85M X 1,80M PORTEIRAS INTERNAS PARA ANIMAIS 1,35M X 1,80M E PORTEIRAS PARA PESSOAS 0,90M X 1,80M.
6. TODO O CURRAL EXISTENTE DEVE SER DEMOLIDO PARA IMPLANTAÇÃO DA NOVA ESTRUTURA.

DOCUMENTOS DE REFERÊNCIA

N030600-A-105645 – CADERNO CONSTRUTIVO
N030600-D-1RTO91 – RELATÓRIO TÉCNICO – CIVIL – INFRAESTRUTURA / TERRAPLENAGEM
PROPRIEDADE RAFAEL ARCANJO ROLA
N030600-A-100174 – EMATER – CURRAL ATÉ 15 VACAS – PLANTA, PLANTA DE COBERTURA E DETALHES

REV.	T.E.	PARA APROVAÇÃO (EMIÇÃO INICIAL)	DESCRÇÃO	D.F.P.	D.F.P.	G.F.L.	F.B.C.	13/11/18
00	B	PARA APROVAÇÃO (EMIÇÃO INICIAL)	DESCRÇÃO	PROJ.	DES.	VER.	APR.	DATA
REVISÕES								
T.E.	(A) PRELIMINAR	(C) PARA CONHECIMENTO	(E) PARA CONSTRUÇÃO	(G) CONFORME CONSTRUÍDO				
TIPO DE EMISSÃO	(B) PARA APROVAÇÃO	(D) PARA COTAÇÃO	(F) CONFORME COMPRADO	(H) CANCELADO				

			
PROJETO		FUNDAÇÃO RENOVA	
		SE 17008	
SOCIOECONOMICO 01 – PG 17 – RETOMADA ATIVIDADES AGROPECUARIAS			
BARRA LONGA			
PROJETO BÁSICO – PASEAS – PROJETOS BÁSICOS-CONSOLIDAÇÃO – SE17008			
DESENHO – ARQUITETURA E URBANISMO			
E074 – CURRAL – RAFAEL ARCANJO ROLA – REFORMA – TRECHO E			
ESCALA	Nº CONTRATADA	Nº FUNDAÇÃO RENOVA	REVISÃO
INDICADA	P.011701-17008-2-AR-DE-114	N030100-A-100207	00