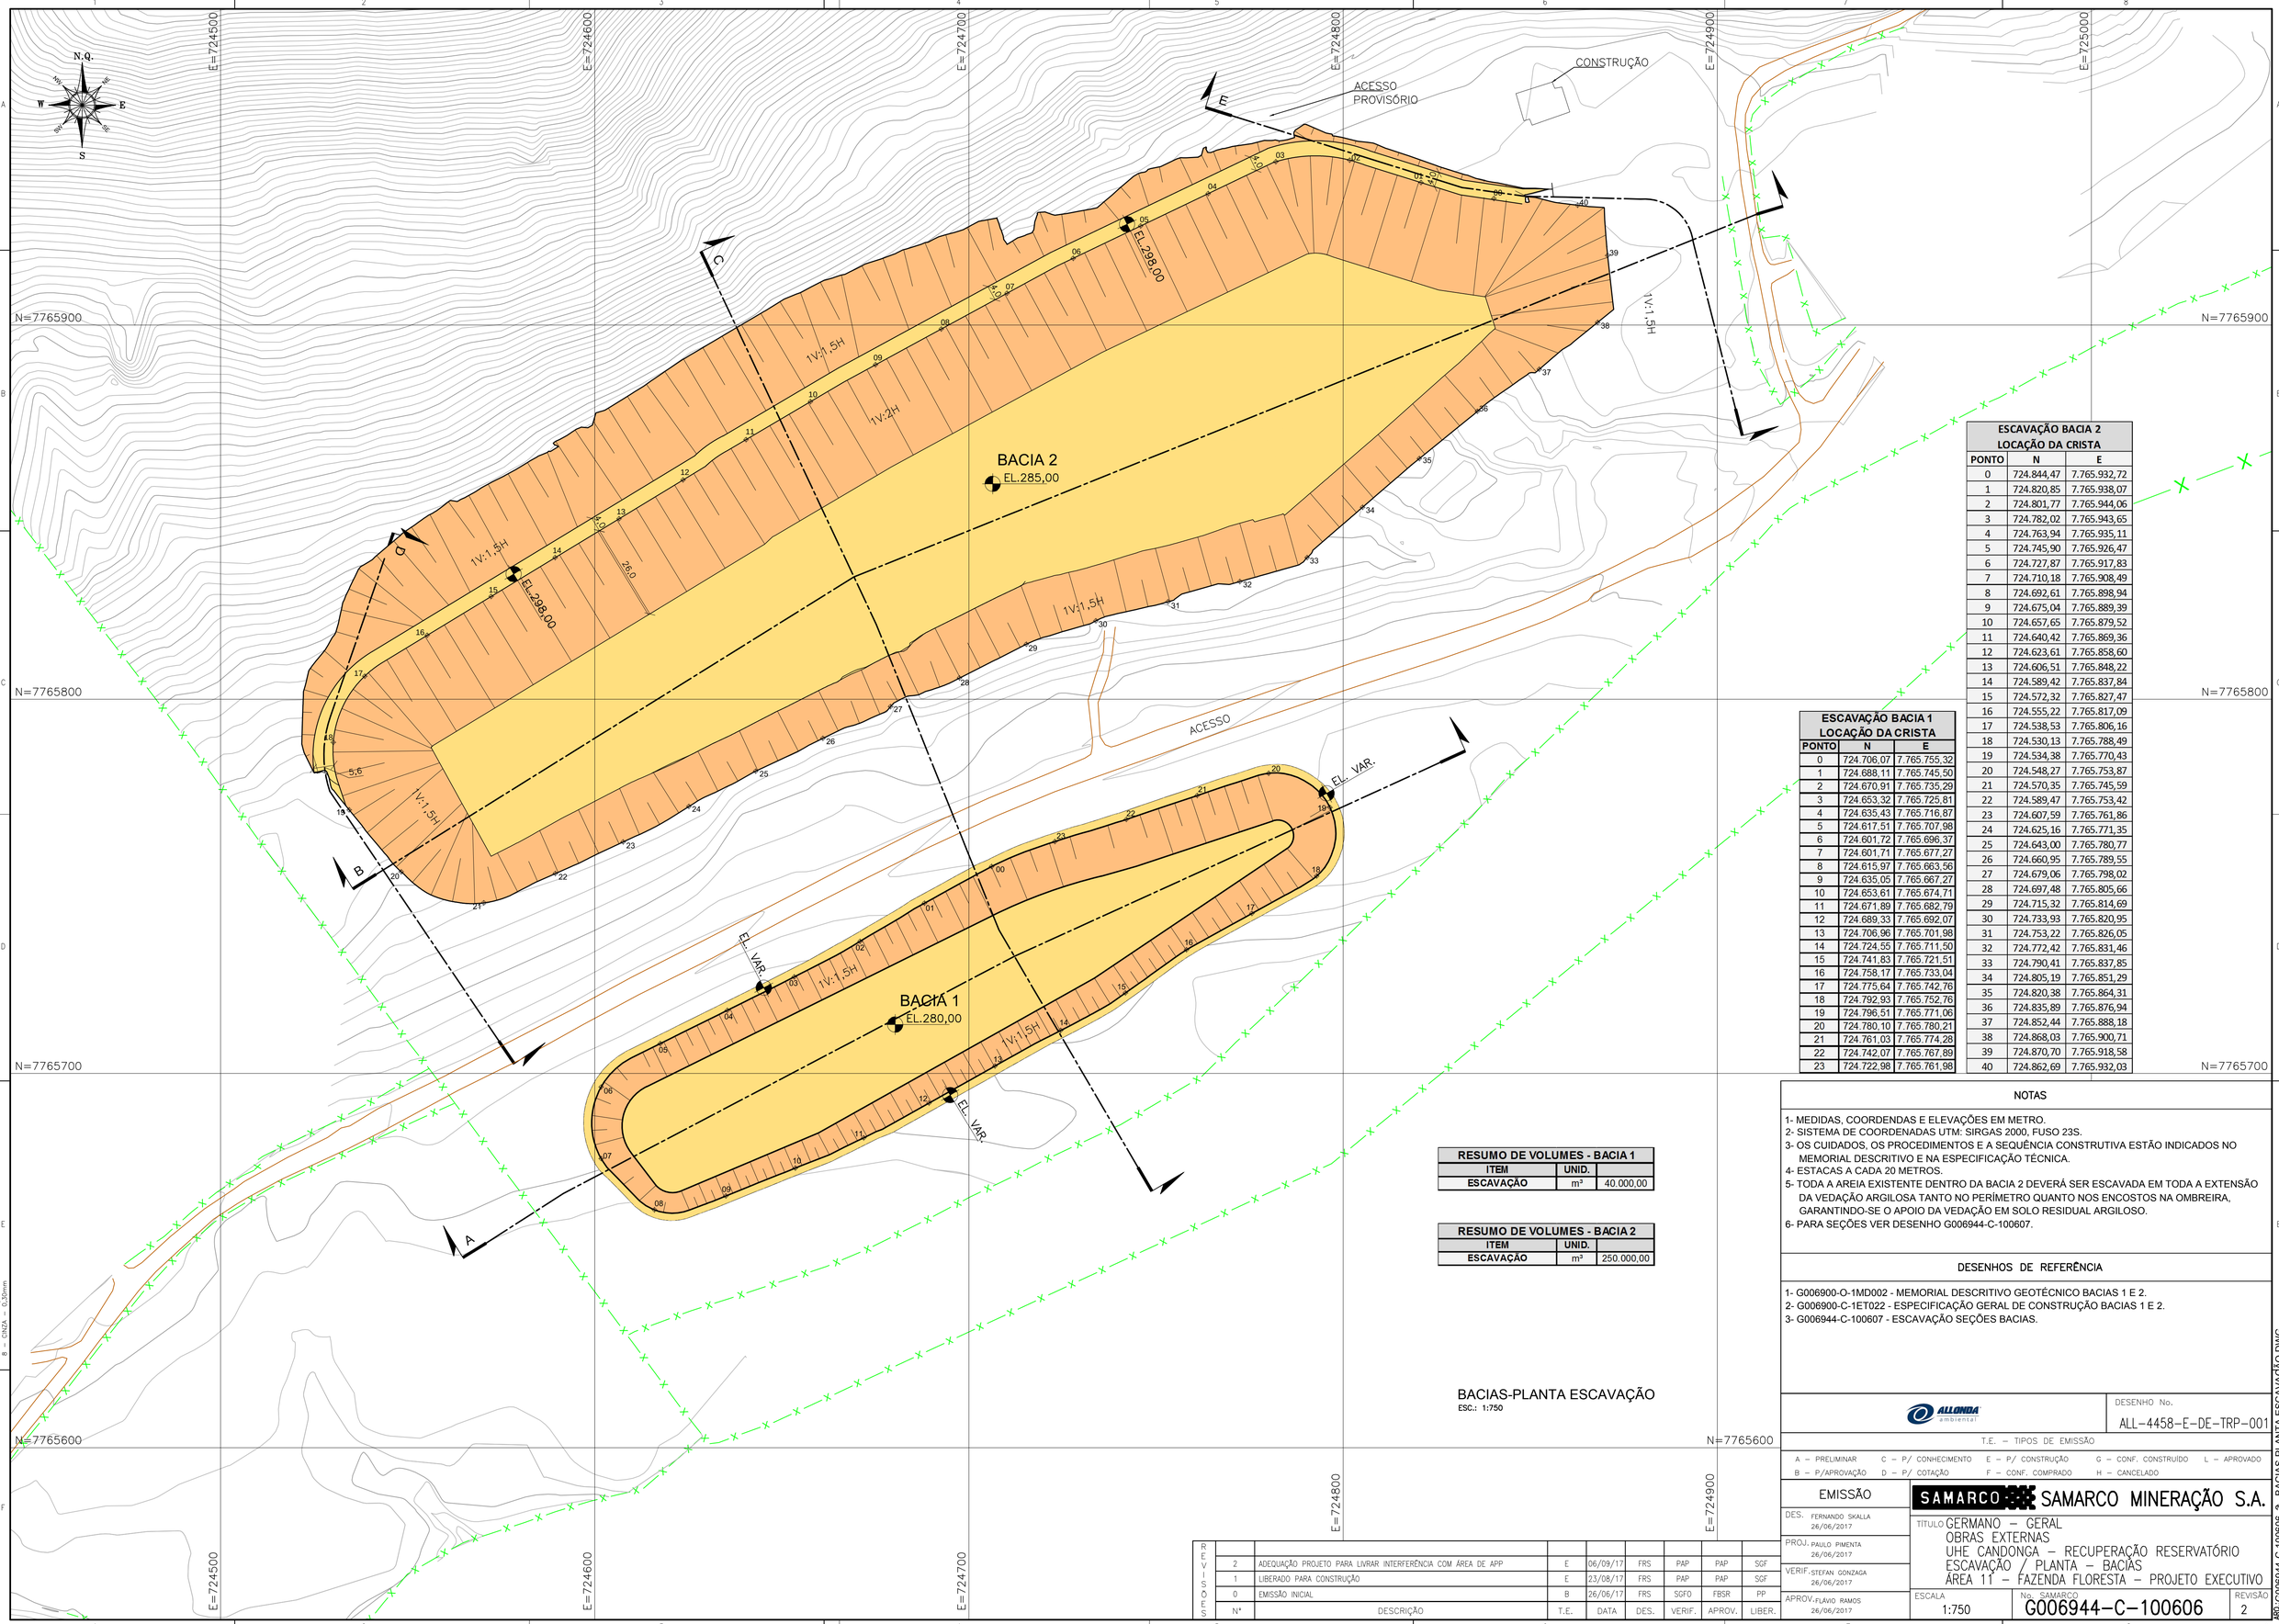

ESCAVAÇÃO BACIA 1 LOCAÇÃO DA CRISTA		
PONTO	N	E
0	724.706,07	7.765.755,32
1	724.688,11	7.765.745,50
2	724.670,91	7.765.735,29
3	724.653,32	7.765.725,81
4	724.635,43	7.765.716,87
5	724.617,51	7.765.707,98
6	724.601,72	7.765.696,37
7	724.601,71	7.765.677,27
8	724.615,97	7.765.663,56
9	724.635,05	7.765.667,27
10	724.653,61	7.765.674,71
11	724.671,89	7.765.682,79
12	724.689,33	7.765.692,07
13	724.706,96	7.765.701,98
14	724.724,55	7.765.711,50
15	724.741,83	7.765.721,51
16	724.758,17	7.765.733,04
17	724.775,64	7.765.742,76
18	724.792,93	7.765.752,76
19	724.796,51	7.765.771,06
20	724.780,10	7.765.780,21
21	724.761,03	7.765.774,28
22	724.742,07	7.765.767,89
23	724.722,98	7.765.761,98

ESCAVAÇÃO BACIA 2 LOCAÇÃO DA CRISTA		
PONTO	N	E
0	724.844,47	7.765.932,72
1	724.820,85	7.765.938,07
2	724.801,77	7.765.944,06
3	724.782,02	7.765.943,65
4	724.763,94	7.765.935,11
5	724.745,90	7.765.926,47
6	724.727,87	7.765.917,83
7	724.710,18	7.765.908,49
8	724.692,61	7.765.898,94
9	724.675,04	7.765.889,39
10	724.657,65	7.765.879,52
11	724.640,42	7.765.869,36
12	724.623,61	7.765.858,60
13	724.606,51	7.765.848,22
14	724.589,42	7.765.837,84
15	724.572,32	7.765.827,47
16	724.555,22	7.765.817,09
17	724.538,53	7.765.806,16
18	724.530,13	7.765.788,49
19	724.534,38	7.765.770,43
20	724.548,27	7.765.753,87
21	724.570,35	7.765.745,59
22	724.589,47	7.765.753,42
23	724.607,59	7.765.761,86
24	724.625,16	7.765.771,35
25	724.643,00	7.765.780,77
26	724.660,95	7.765.789,55
27	724.679,06	7.765.798,02
28	724.697,48	7.765.805,66
29	724.715,32	7.765.814,69
30	724.733,93	7.765.820,95
31	724.753,22	7.765.826,05
32	724.772,42	7.765.831,46
33	724.790,41	7.765.837,85
34	724.805,19	7.765.851,29
35	724.820,38	7.765.864,31
36	724.835,89	7.765.876,94
37	724.852,44	7.765.888,18
38	724.868,03	7.765.900,71
39	724.870,70	7.765.918,58
40	724.862,69	7.765.932,03

RESUMO DE VOLUMES - BACIA 1		
ITEM	UNID.	
ESCAVAÇÃO	m³	40.000,00

RESUMO DE VOLUMES - BACIA 2		
ITEM	UNID.	
ESCAVAÇÃO	m³	250.000,00

NOTAS

1- MEDIDAS, COORDENDAS E ELEVAÇÕES EM METRO.
2- SISTEMA DE COORDENADAS UTM: SIRGAS 2000, FUSO 23S.
3- OS CUIDADOS, OS PROCEDIMENTOS E A SEQUÊNCIA CONSTRUTIVA ESTÃO INDICADOS NO MEMORIAL DESCRITIVO E NA ESPECIFICAÇÃO TÉCNICA.
4- ESTACAS A CADA 20 METROS.
5- TODA A AREIA EXISTENTE DENTRO DA BACIA 2 DEVERÁ SER ESCAVADA EM TODA A EXTENSÃO DA VEDAÇÃO ARGILOSA TANTO NO PERÍMETRO QUANTO NOS ENCOSTOS NA OMBREIRA, GARANTINDO-SE O APOIO DA VEDAÇÃO EM SOLO RESIDUAL ARGILOSO.
6- PARA SEÇÕES VER DESENHO G006944-C-100607.

DESENHOS DE REFERÊNCIA

1- G006900-O-1MD002 - MEMORIAL DESCRITIVO GEOTÉCNICO BACIAS 1 E 2.
2- G006900-C-1ET022 - ESPECIFICAÇÃO GERAL DE CONSTRUÇÃO BACIAS 1 E 2.
3- G006944-C-100607 - ESCAVAÇÃO SEÇÕES BACIAS.

BACIAS-PLANTA ESCAVAÇÃO
ESC.: 1:750

REVISÕES								
Nº	DESCRIÇÃO	T.E.	DATA	DES.	VERIF.	APROV.	LIBER.	
2	ADEQUAÇÃO PROJETO PARA LIVRAR INTERFERÊNCIA COM ÁREA DE APP	E	06/09/17	FRS	PAP	PAP	SGF	
1	LIBERADO PARA CONSTRUÇÃO	E	23/08/17	FRS	PAP	PAP	SGF	
0	EMISSÃO INICIAL	B	26/06/17	FRS	SGFO	FBSR	PP	

ALLONDA ambiental

DESENHO No. ALL-4458-E-DE-TRP-001

T.E. – TIPOS DE EMISSÃO
A – PRELIMINAR B – P/APROVAÇÃO C – P/ CONHECIMENTO D – P/ COTAÇÃO E – P/ CONSTRUÇÃO F – CONF. COMPRADO G – CONF. CONSTRUÍDO H – CANCELADO L – APROVADO

EMISSÃO

DES. FERNANDO SKALLA 26/06/2017
PROJ. PAULO PIMENTA 26/06/2017
VERIF. STEFAN GONZAGA 26/06/2017
APROV. FLÁVIO RAMOS 26/06/2017

SAMARCO SAMARCO MINERAÇÃO S.A.

TÍTULO GERMANO – GERAL
OBRAS EXTERNAS
UHE CANDONGA – RECUPERAÇÃO RESERVATÓRIO
ESCAVAÇÃO / PLANTA – BACIAS
ÁREA 11 – FAZENDA FLORESTA – PROJETO EXECUTIVO

ESCALA 1:750
No. SAMARCO G006944-C-100606
REVISÃO 2
A1

ARQ: G006944-C-100606_2 - BACIAS-PLANTA ESCAVAÇÃO.DWG

ESPESSURAS DE LINHAS DA SAMARCO
1 = RED – 0,10mm
2 = YELLOW – 0,20mm
3 = GREEN – 0,05mm
4 = CYAN – 0,40mm
5 = BLUE – 0,25mm
6 = MAGENTA – 0,60mm
7 = WHITE – 0,00mm
8 = GRAY – 0,30mm

ESPESSURAS DE LINHAS EXTRAÍDO AUTOMATICAMENTE DO MODELO 3D
251 – 0,15mm = OBJECT COLOR
253 – 0,10mm = OBJECT COLOR

ESTE DESENHO É DE PROPRIEDADE DA SAMARCO MINERAÇÃO S.A. E NÃO PODERÁ SER COPIADO, REPRODUZIDO, NEM SUBMETIDO A TERCEIROS SEM SUA AUTORIZAÇÃO.