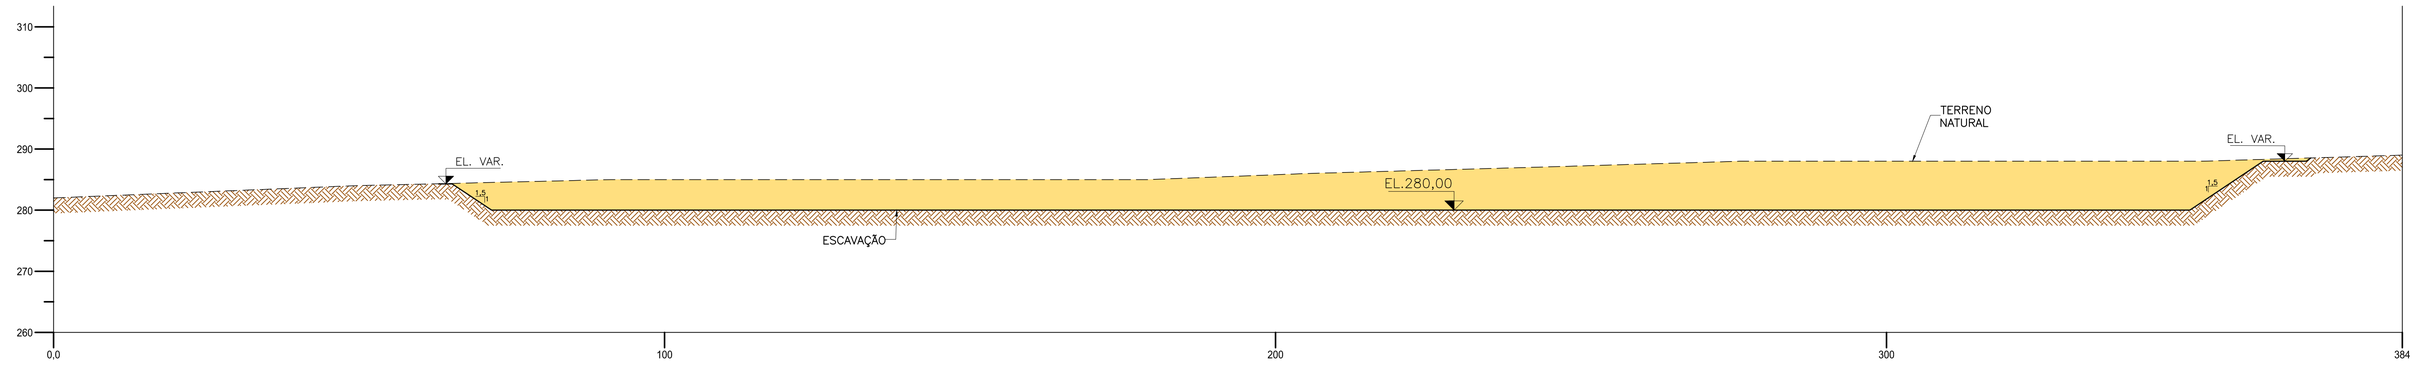

SEÇÃO A - BACIA 1
ESC.: 1:50

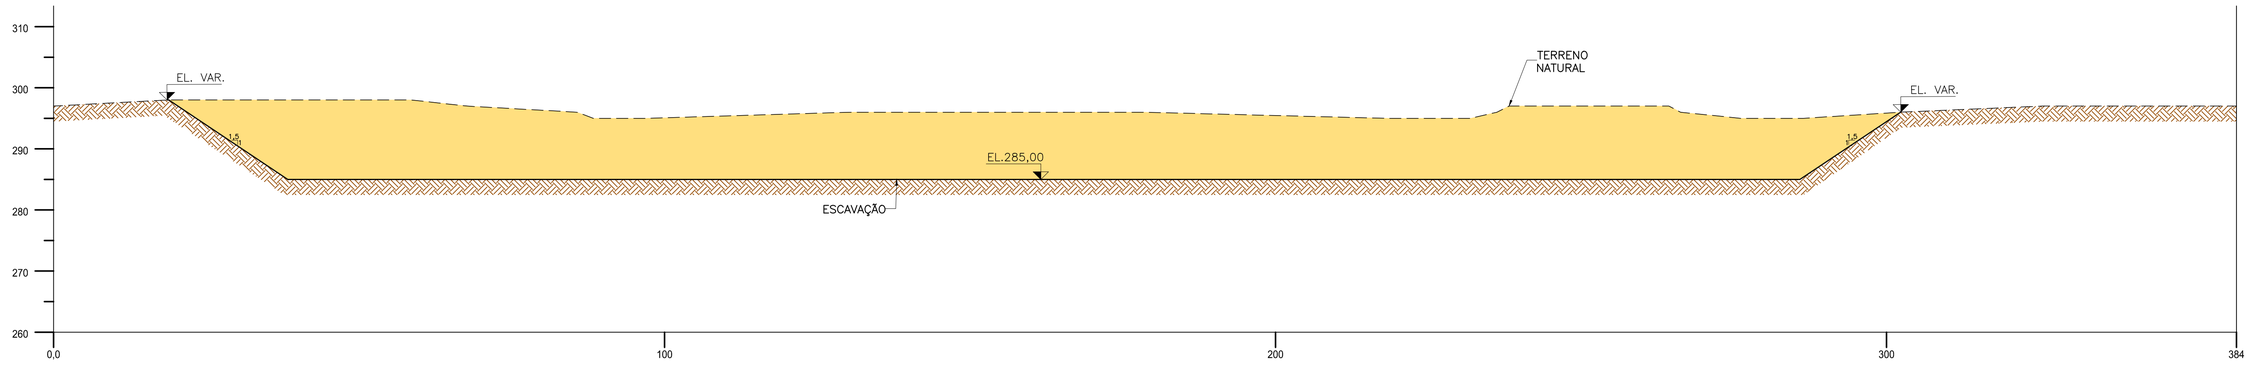

SEÇÃO B - BACIA 2
ESC.: 1:50

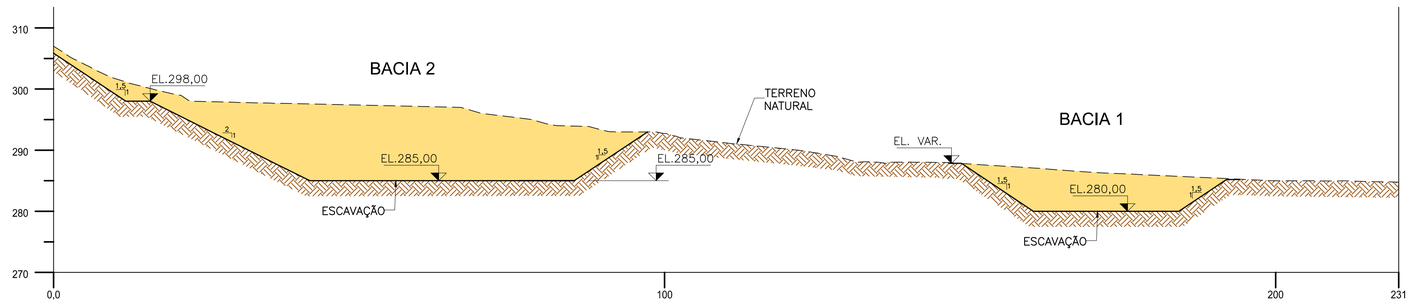

SEÇÃO C - BACIAS 1 E 2
ESC.: 1:50

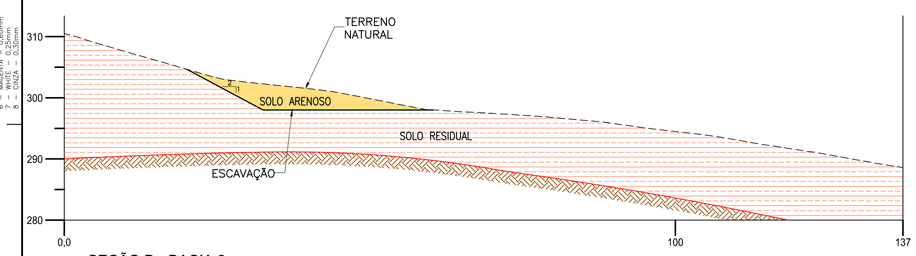

SEÇÃO D - BACIA 2
ESC.: 1:500

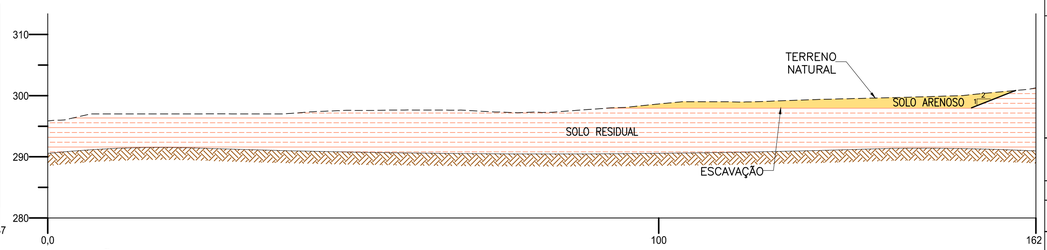

SEÇÃO E - BACIA 2
ESC.: 1:500

RESUMO DE VOLUMES - BACIA 1		
ITEM	UNID.	
ESCAVAÇÃO	m³	40.000,00

RESUMO DE VOLUMES - BACIA 2		
ITEM	UNID.	
ESCAVAÇÃO	m³	250.000,00

NOTAS

1- MEDIDAS, COORDENDAS E ELEVAÇÕES EM METRO.
2- SISTEMA DE COORDENADAS UTM: SIRGAS 2000, FUSO 23S.
3- OS CUIDADOS, OS PROCEDIMENTOS E A SEQUÊNCIA CONSTRUTIVA ESTÃO INDICADOS NO MEMORIAL DESCRITIVO E NA ESPECIFICAÇÃO TÉCNICA.
4- TODA A AREIA EXISTENTE DENTRO DA BACIA 2 DEVERÁ SER ESCAVADA EM TODA A EXTENSÃO DA VEDAÇÃO ARGILOSA TANTO NO PERÍMETRO QUANTO NOS ENCOSTOS NA OMBREIRA, GARANTINDO-SE O APOIO DA VEDAÇÃO EM SOLO RESIDUAL ARGILOSO.
5- PARA PLANTA VER DESENHO G006944-C-100607.

DESENHOS DE REFERÊNCIA

1- G006900-O-1MD002 - MEMORIAL DESCRITIVO GEOTÉCNICO BACIAS 1 E 2.
2- G006900-C-1ET022 - ESPECIFICAÇÃO GERAL DE CONSTRUÇÃO BACIAS 1 E 2.
3- G006944-C-100606 - ESCAVAÇÃO PLANTA BACIAS.

ESPESSURAS DE LINHAS:
EXTRAS ADOTADAS NESTE DESENHO (PLOTAGEM):
251 – 0,15mm – OBJECT COLOR
253 – 0,10mm – OBJECT COLOR

ESPESSURAS DE LINHAS DA SAMARCO
1 – RED – 0,10mm
2 – YELLOW – 0,20mm
3 – GREEN – 0,05mm
4 – CYAN – 0,40mm
5 – BLUE – 0,50mm
6 – MAGENTA – 0,60mm
7 – WHITE – 0,70mm
8 – GINZA – 0,30mm

ESTE DESENHO É DE PROPRIEDADE DA **SAMARCO MINERAÇÃO S.A.** E NÃO PODERÁ SER COPIADO, REPRODUZIDO NEM SUBMETIDO A TERCEIROS SEM SUA AUTORIZAÇÃO.

REVISÕES								
Nº	DESCRIÇÃO	T.E.	DATA	DES.	VERIF.	APROV.	LIBER.
2	ADEQUAÇÃO PROJETO PARA LIVRAR INTERFERÊNCIA COM ÁREA DE APP	E	06/09/17	FRS	PAP	PAP	SGF
1	APROVADO – LIBERADO PARA CONSTRUÇÃO	E	23/08/17	FRS	PAP	PAP	SGF
0	EMISSÃO INICIAL	B	24/06/17	FRS	SGFO	FBSR	FBSR

ALLONDA ambiental

DESENHO No. ALL–4458–B–DE–TRP–002

T.E. – TIPOS DE EMISSÃO
A – PRELIMINAR B – P/APROVAÇÃO C – P/ CONHECIMENTO D – P/ COTAÇÃO E – P/ CONSTRUÇÃO F – CONF. COMPRADO G – CONF. CONSTRUÍDO H – CANCELADO L – APROVADO

EMISSÃO

DES. FERNANDO SKALLA 24/06/2017
PROJ. FERNANDO SKALLA 24/06/2017
VERIF. STEFAN GONZAGA 24/06/2017
APROV. FLÁVIO RAMOS 24/06/2017

SAMARCO SAMARCO MINERAÇÃO S.A.

TÍTULO GERMANO – GERAL
OBRAS EXTERNAS
UHE CANDONGA – RECUPERAÇÃO RESERVATÓRIO
ESCAVAÇÃO / SEÇÕES – BACIAS
ÁREA 11 – FAZENDA FLORESTA – PROJETO EXECUTIVO

ESCALA INDICADA
No. SAMARCO G006944–C–100607
REVISÃO 2

ARQ: G006944-C-100607_2 - BACIAS-SEÇÕES ESCAVAÇÃO.DWG

A1