



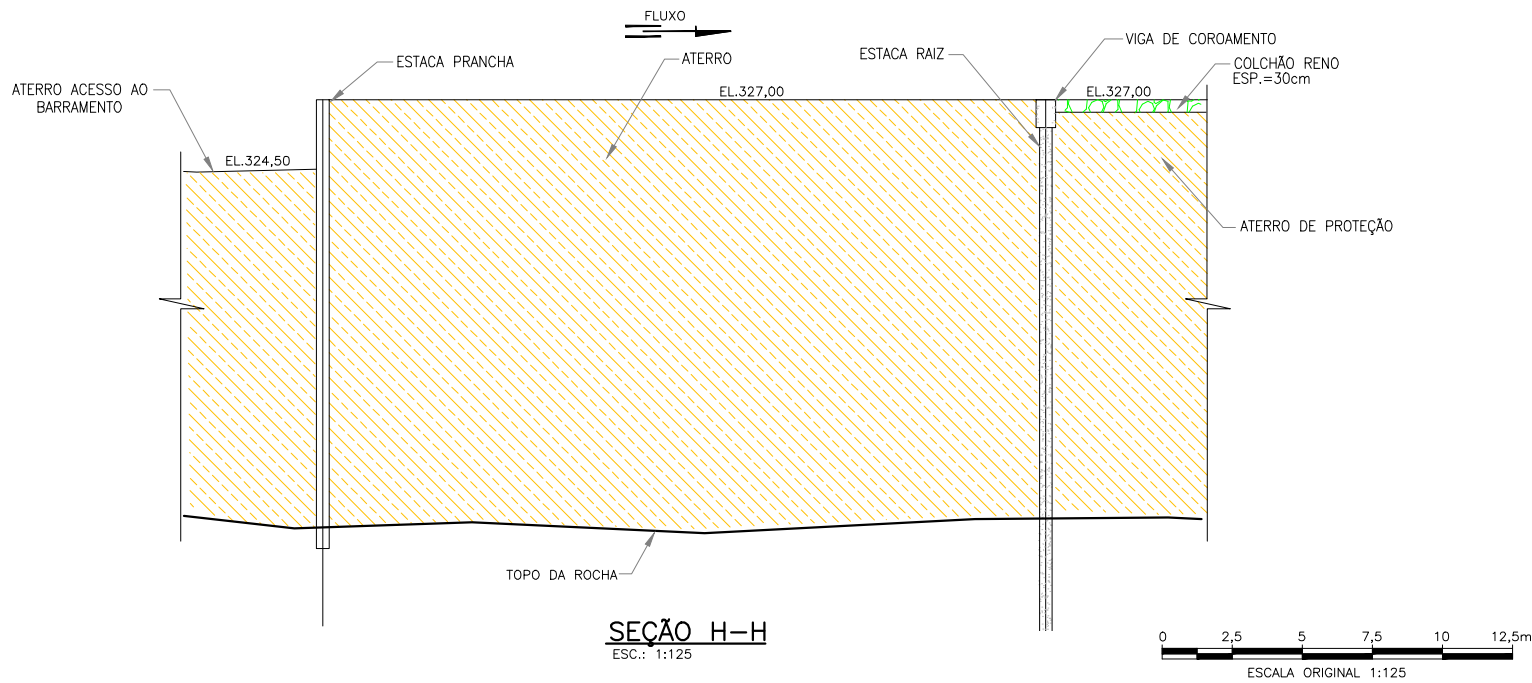

DETALHE 1
(N035500-C-100007)
ESC.: 1:125

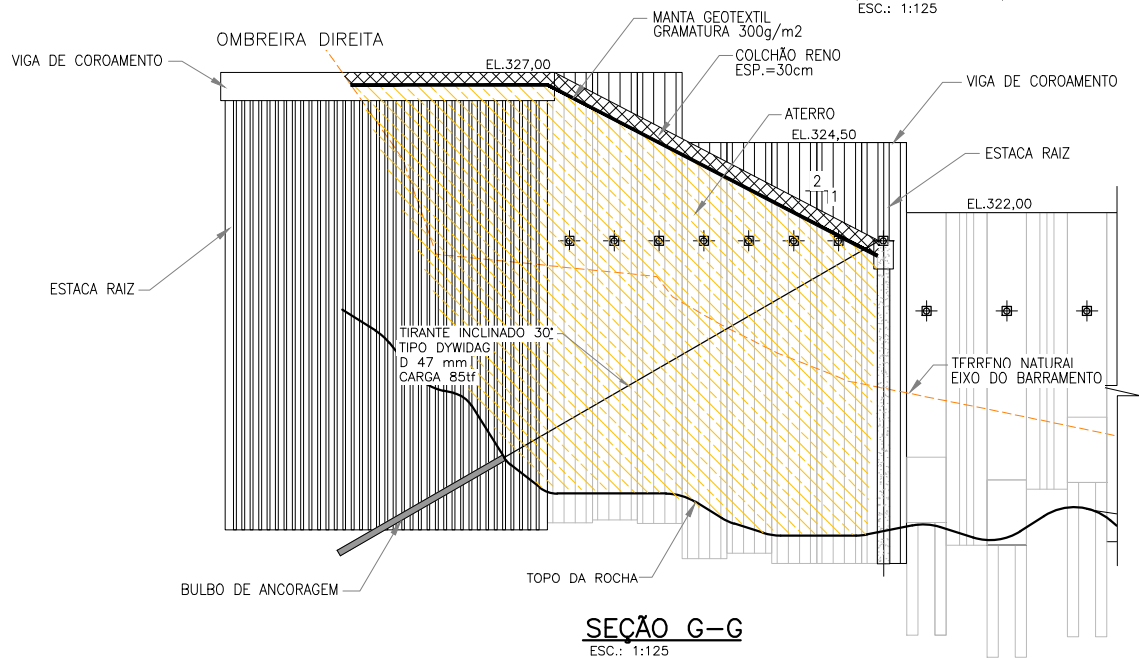

NOTAS		DOCUMENTOS DE REFERÊNCIA															
1 – TODAS AS DIMENSÕES E ELEVACOES ESTÃO EM METRO, EXCETO ONDE INDICADO.			N035500–C–100007 – BARRAMENTO C–OMBREIRAS–PROTEÇÃO									PROJETO		FUNDAÇÃO RENOVA		SE	09083
												SÓCIO ECONÔMICO 01 – PROGRAMA 09 – RECUPERAÇÃO RESERVATÓRIO UHE RISOLETA NEVES					
												CANDONGA					
												PEQUITO DETALHADO – BARRAMENTO C – REVISÃO DO PROJETO EXECUTIVO CONSIDERANDO O AS BUILT E PROJETO DE PROTEÇÃO DAS OMBREIRAS – SE09083					
												ARRANJO GERAL – CIVIL					
												OMBREIRAS DIREITA – PROTEÇÃO – MURO ALA – PLANTA E SEÇÕES					
												ESCALA		Nº CONTRATADA	Nº FUNDAÇÃO RENOVA	REVISÃO	
												1:125		S0867B01–1–G11–DEX–0031	N035500–C–100008	03	
FM–ENG–022_R00 [FORMATO A1]																	