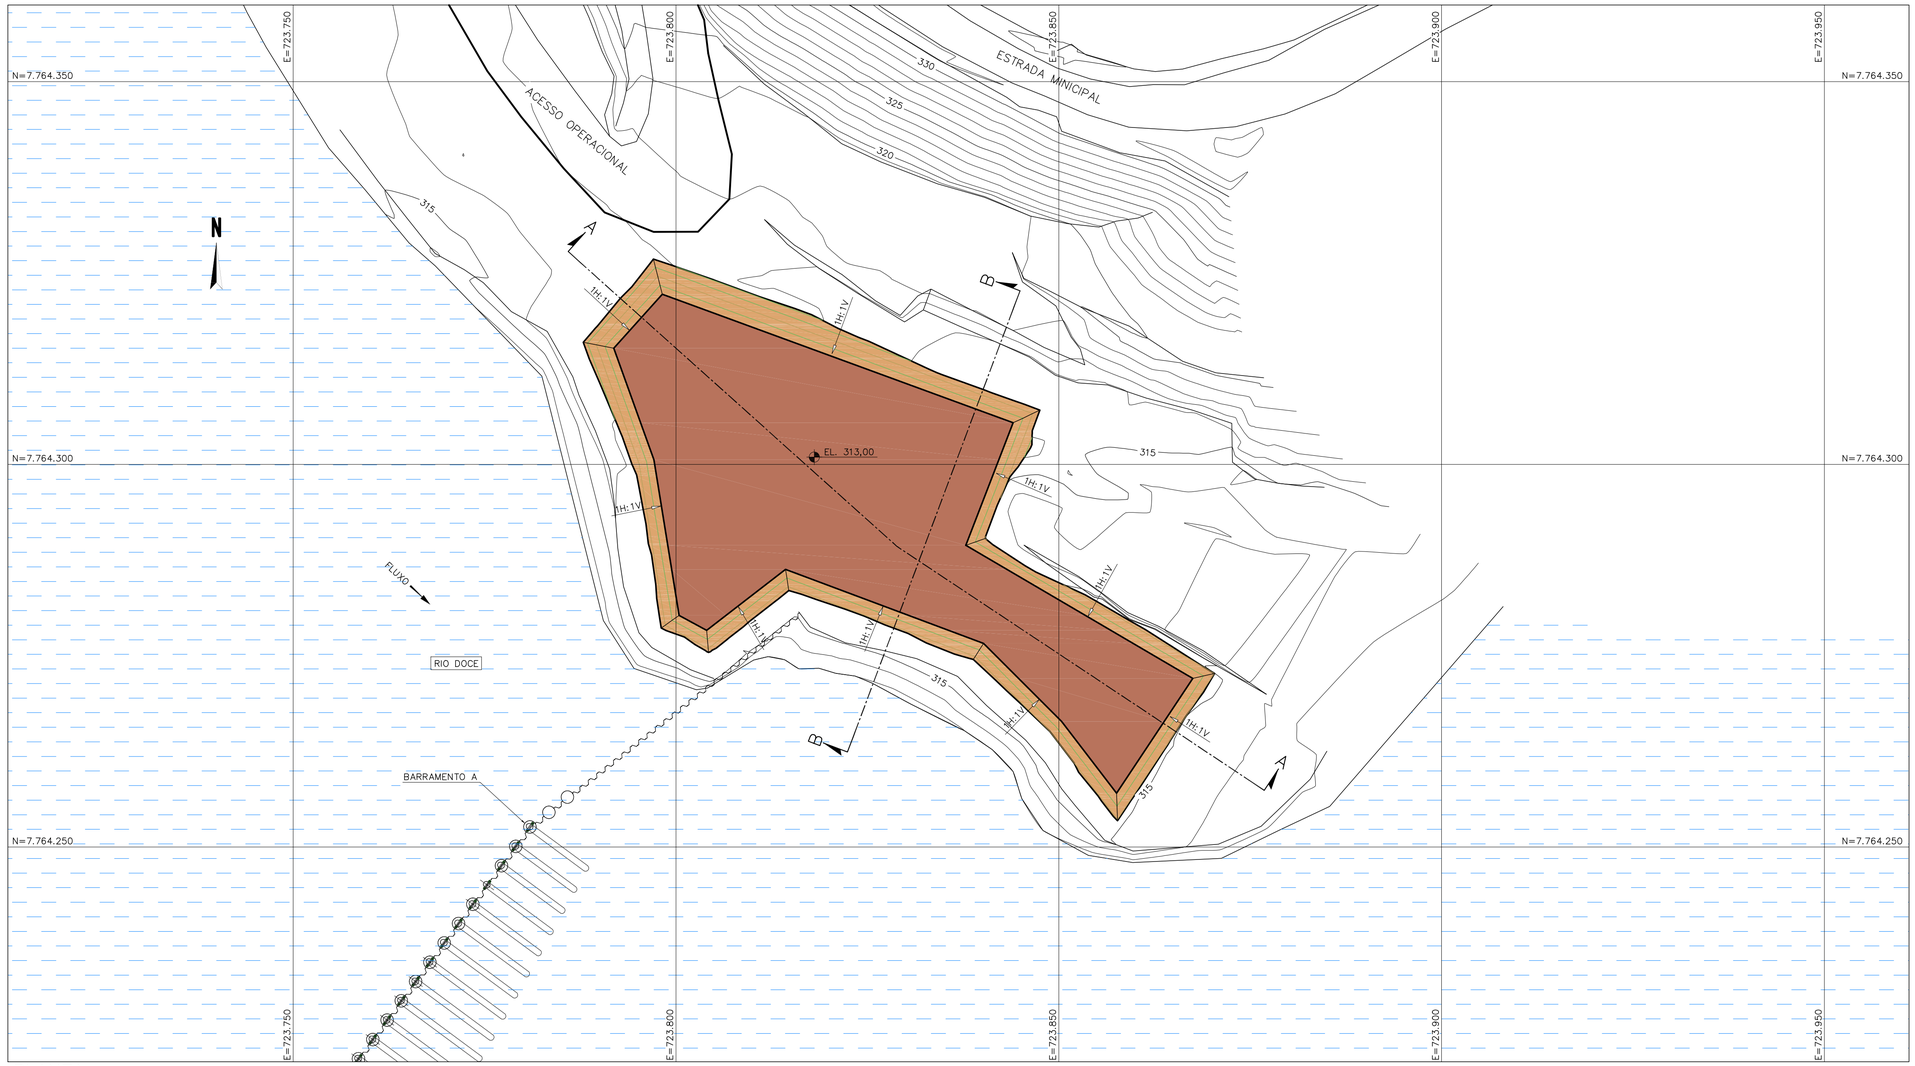

PLANTA
ESC. 1:400

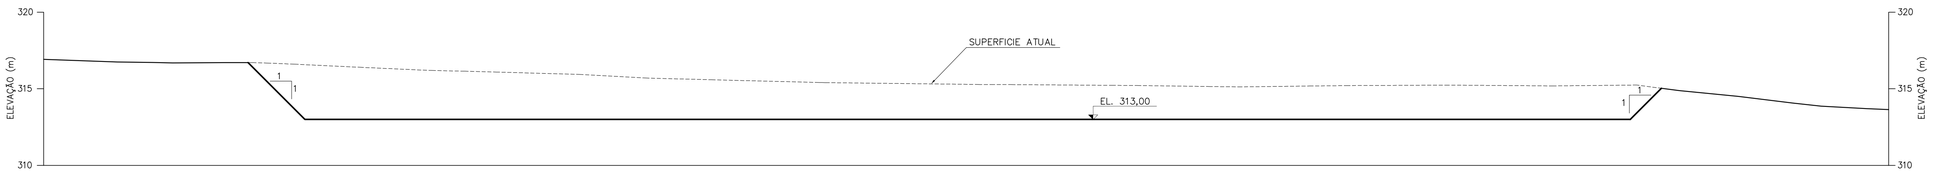

SEÇÃO A–A
ESC. 1:200

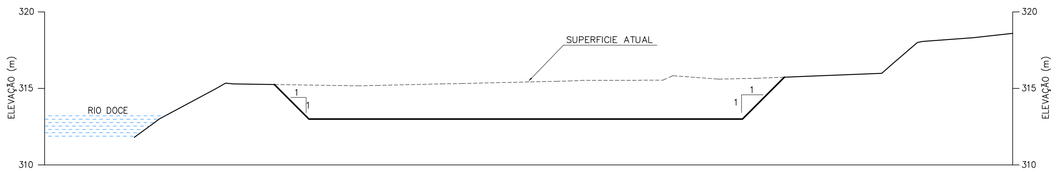

SEÇÃO B–B
ESC. 1:200

QUANTITATIVOS

DESCRIÇÃO	UNIDADE
ESCAVAÇÃO	5.600,00m³

LEGENDA:

- CURVAS DE NÍVEL – BASE TOPOGRÁFICA
- ACESSOS
- ESCAVAÇÃO

0 4 8 12 16 20m
ESCALA ORIGINAL 1:200

0 8 16 24 32 40m
ESCALA ORIGINAL 1:400

NOTAS

1 – COORDENADAS E ELEVAÇÕES EM METRO, EXCETO ONDE INDICADO.
2 – SISTEMA DE COORDENADAS SIRGAS 2000.
3 – BASE TOPOGRÁFICA FORNECIDA PELA RENOVA EM SISTEMA DE COORDENADAS SIRGAS 2000, DESENHO Nº G006980-K-100034_Rev05.dwg EM 12/06/2018.

DOCUMENTOS DE REFERÊNCIA

– N035500-O-1RT018 – RELATÓRIO TÉCNICO.

REV.	T.E.	DESCRIÇÃO	PROJ.	DES.	VER.	APR.	DATA
1	C	APROVADO	WALM	OA	VM	AM	20/07/18
0	B	EMISSÃO INICIAL	WALM	OA	VM	AM	02/07/18

REVISÕES

T.E. TIPO DE EMISSÃO: (A) PRELIMINAR (B) PARA APROVAÇÃO (C) PARA CONHECIMENTO (D) PARA COTAÇÃO (E) PARA CONSTRUÇÃO (F) CONFORME COMPRADO (G) CONFORME CONSTRUÍDO (H) CANCELADO

FUNDAÇÃO renova | WALM Engenharia e Tecnologia Ambiental Ltda

PROJETO: FUNDAÇÃO RENOVA — SE 09088

SOCIOECONÔMICO 01 – PROGRAMA 09 – RECUPERAÇÃO RESERVATÓRIO UHE RISOLETA NEVES CANDONGA
PROJETO CONCEITUAL DE RECUPERAÇÃO DAS OMBREIRAS DOS BARRAMENTOS A E B
BARRAMENTO A – SE09088
CONCEITO PARA ESTABILIZAÇÃO – PLANTA E SEÇÃO – ESCAVAÇÃO

ESCALA	Nº CONTRATADA	Nº FUNDAÇÃO RENOVA	REVISÃO
INDICADO	WBH90-17-RENV34-DWG-0003	N035500-O-100052	1