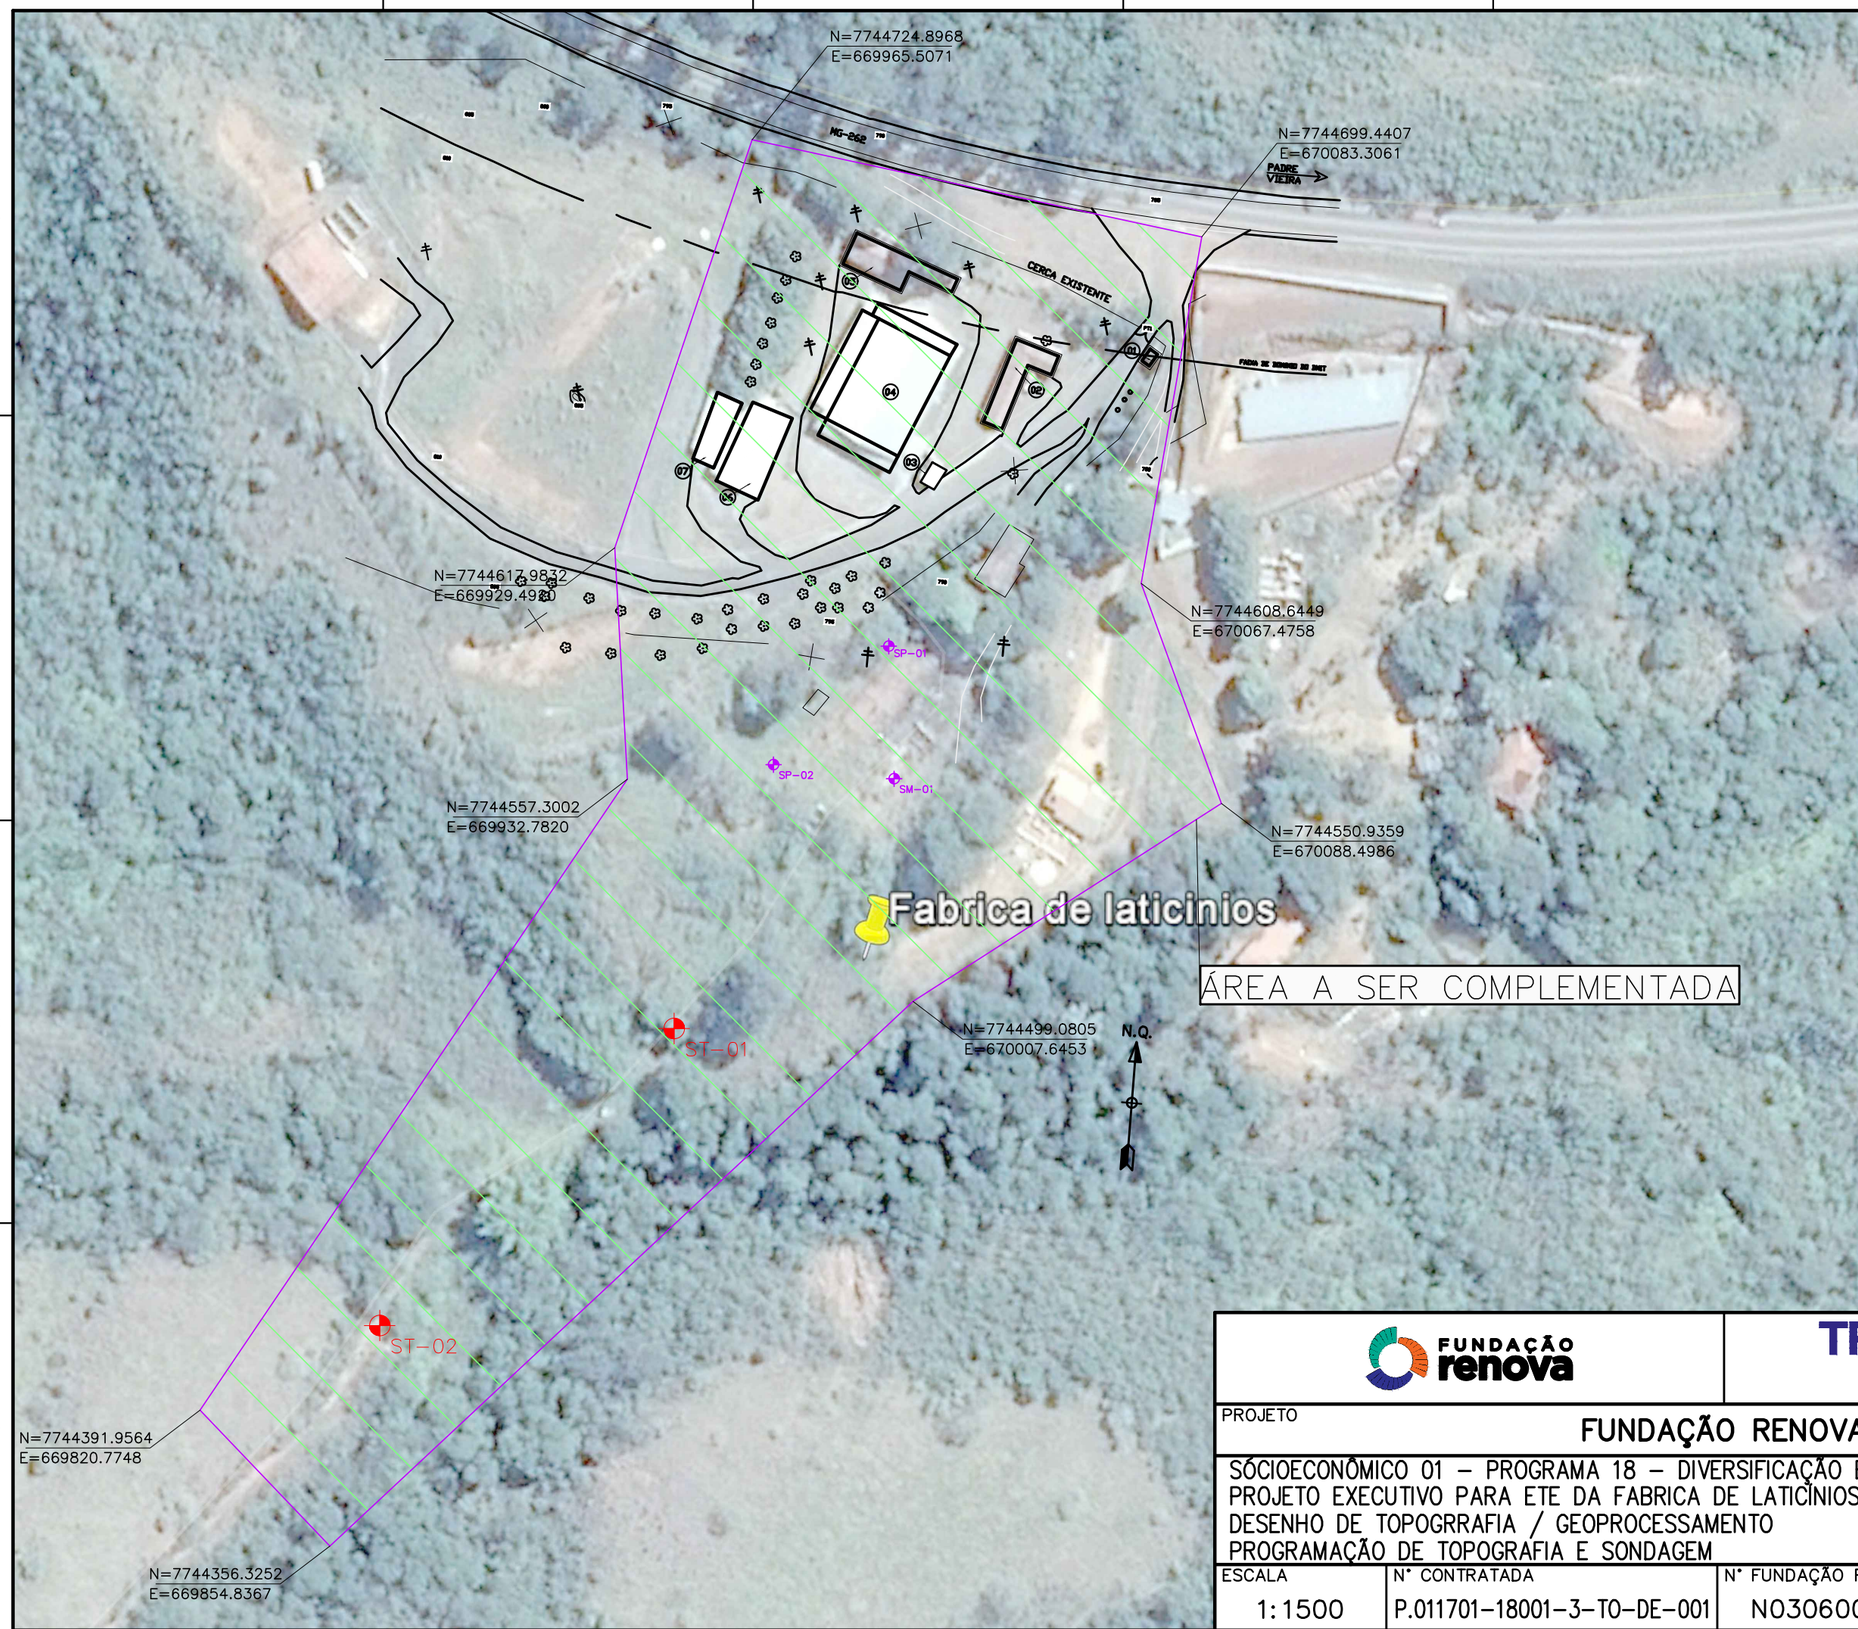

QUADRO DE LOCAÇÃO DE SONDAGEM

FURO	NORTE	ESTE
SP-01	7.744.592,1446	670.001,2771
SP-02	7.744.561,1099	669.971,1047
SM-01	7.744.557,4105	670.002,7102
ST-01	7.744.491,9623	669.945,0588
ST-02	7.744.414,1405	669.867,8768

CONVENÇÕES:

- SM-XX — SONDAGEM MISTA
- SP-XX — SONDAGEM A PERCUSSÃO
- ST-XX — SONDAGEM A TRADO

FUNDAÇÃO renova

TRACTEBEL engie

PROJETO: FUNDAÇÃO RENOVA — SE 18001

SÓCIOECONÔMICO 01 – PROGRAMA 18 – DIVERSIFICAÇÃO ECONOMIA REGIONAL MARIANA
PROJETO EXECUTIVO PARA ETE DA FABRICA DE LATICÍNIOS – SE18001
DESENHO DE TOPOGRRAFIA / GEOPROCESSAMENTO
PROGRAMAÇÃO DE TOPOGRAFIA E SONDAGEM

ESCALA	Nº CONTRATADA	Nº FUNDAÇÃO RENOVA	FOLHA	REV.
1:1500	P.011701-18001-3-T0-DE-001	N030600-K-100001	01/01	00

FM-ENG-028_R00 [FORMATO A3 – INTERNA]