






BACIA DE CONTRIBUIÇÃO – PONTE BARRETO
ESC-----1:750

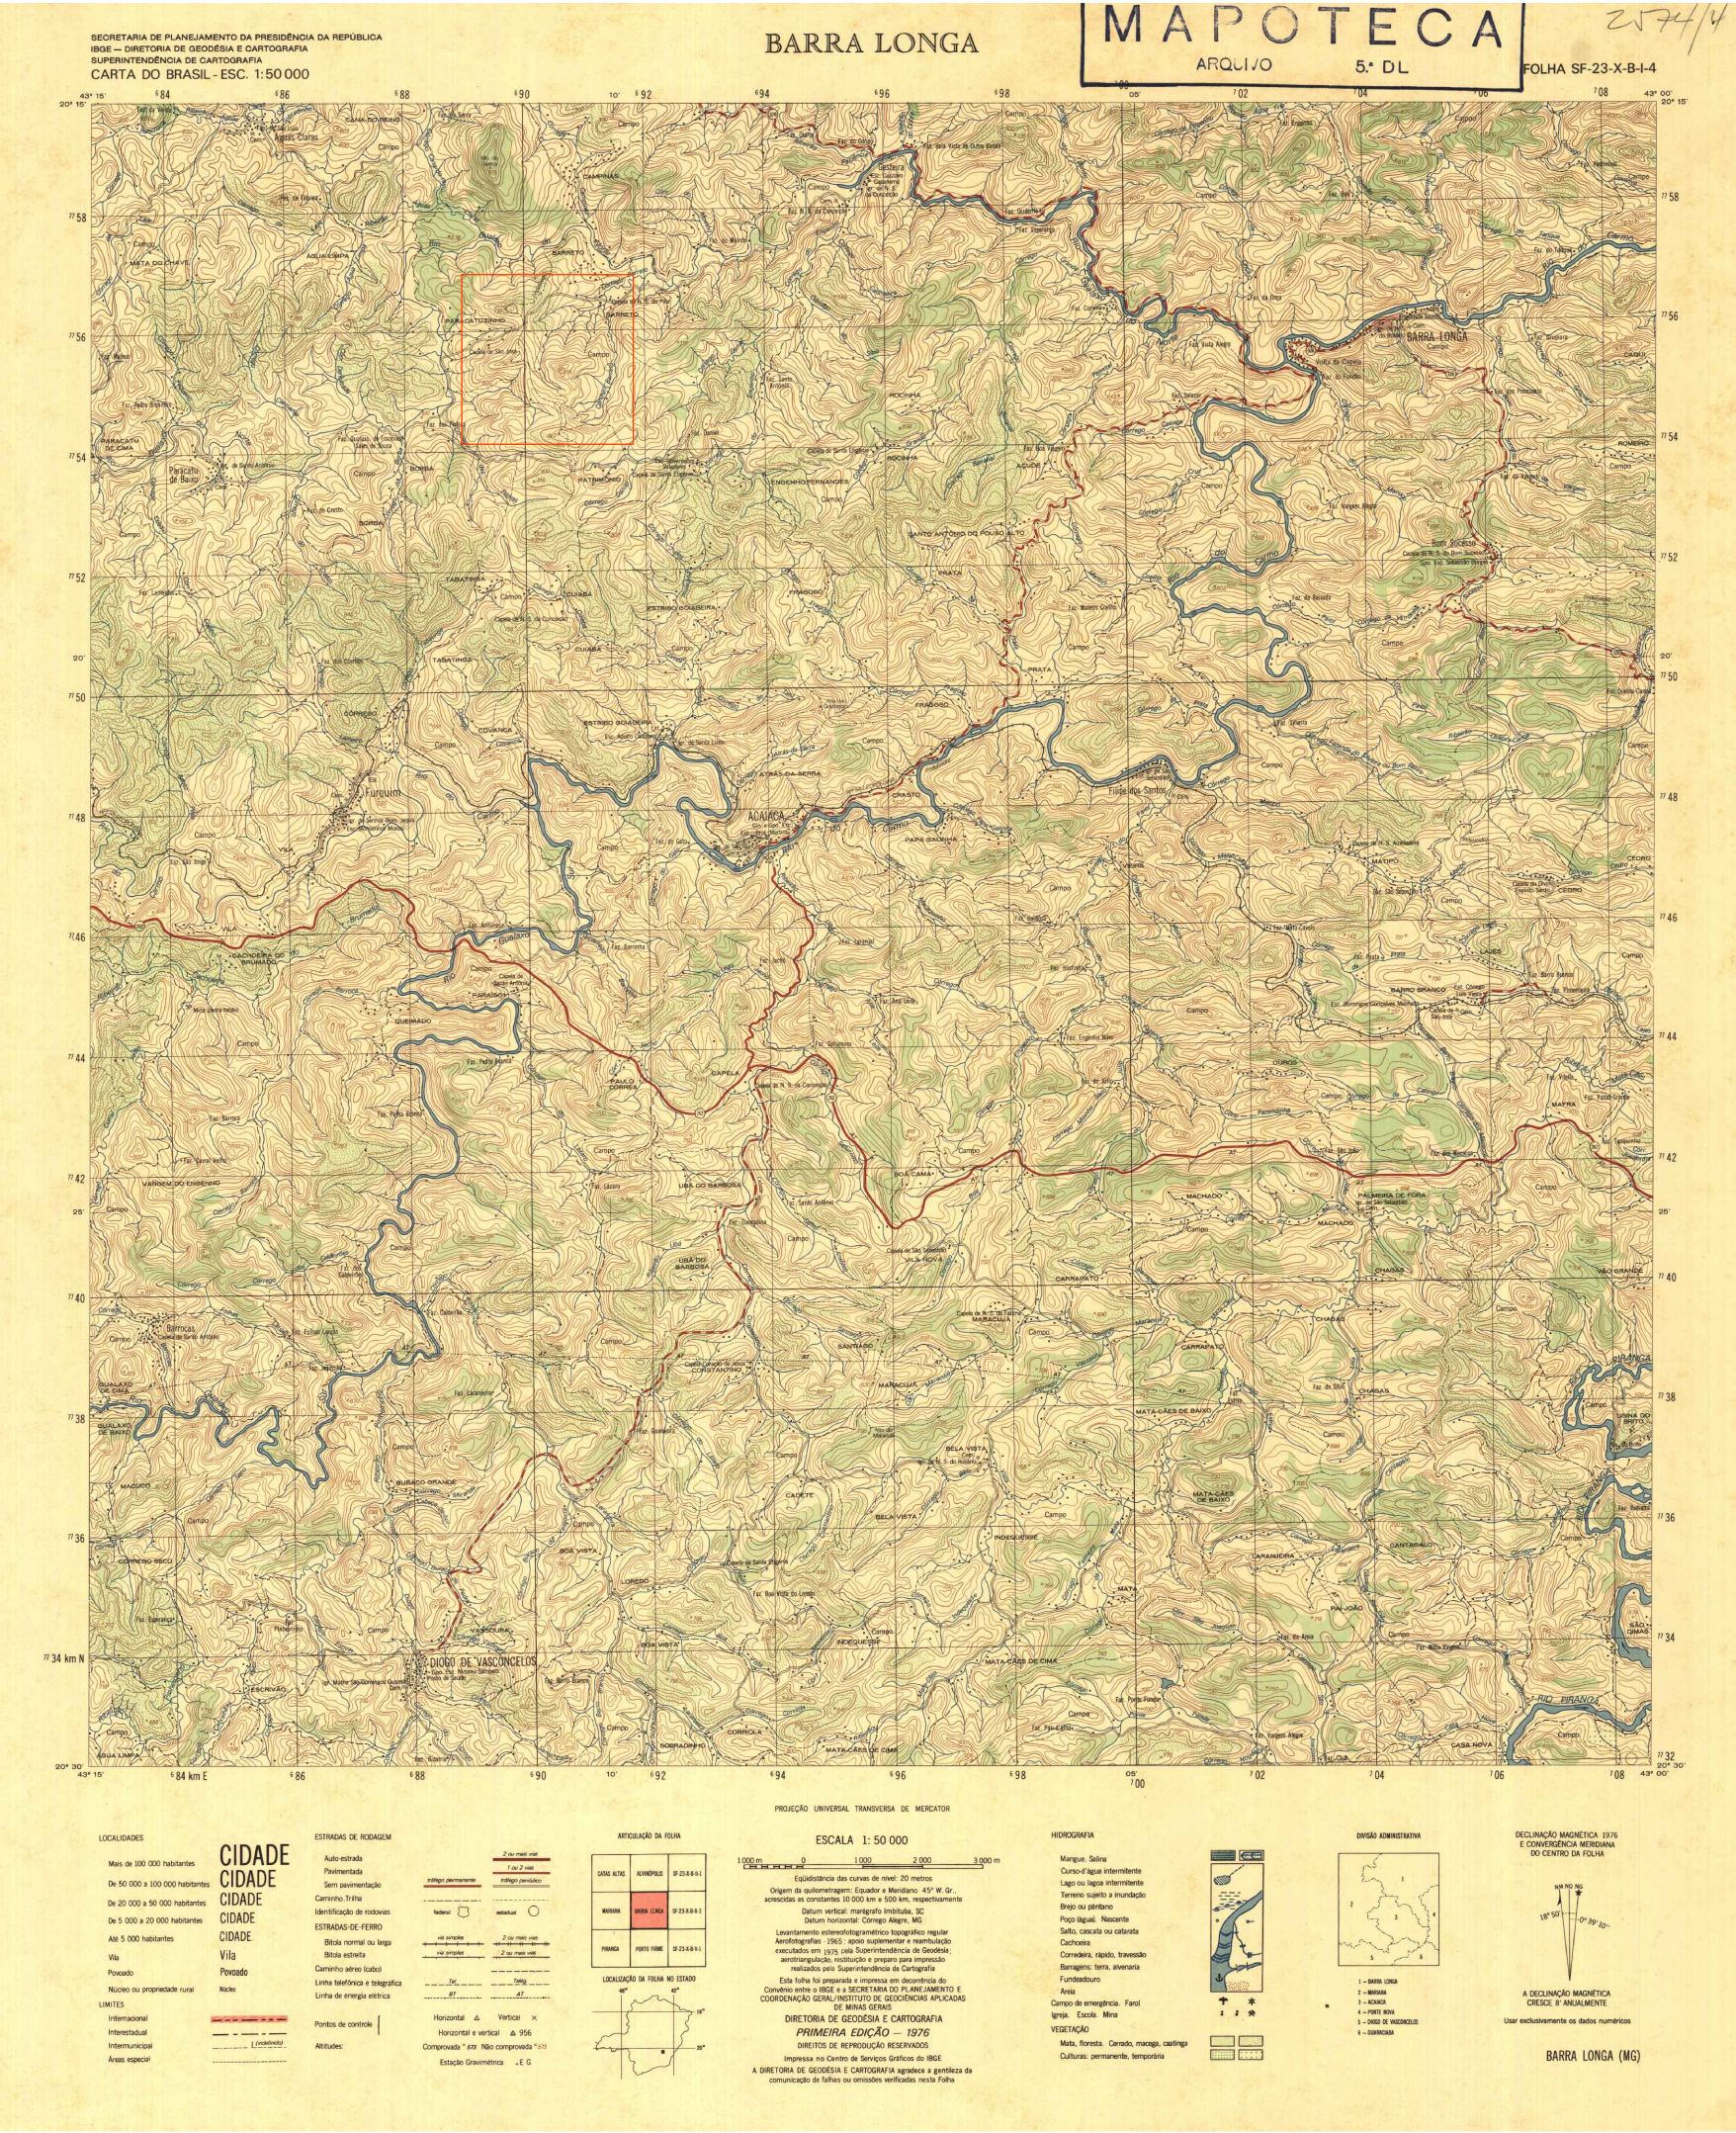

MAPA DE BACIAS – BARRA LONGA
ESC-----S:E



NOTAS				DOCUMENTOS DE REFERÊNCIA				Responsável Técnico: RAFAEL AFONSO DIAS				CREA: 238.547/D				ART N° :													
1 – COORDENADAS EM METRO, SALVO INDICAÇÃO EM CONTRÁRIA. 2 – DATUM UTM SIRGAS 2000, FUSO 23S, ZONA K. 3 – PARA ESTUDO HIDROLÓGICO VER DOC. N030100–D–1MC014. 4 – PARA DESCRIÇÃO PROJETO CONCEITUAL VER DOC. N030100–D–1MC014.				1 – LEVANTAMENTO TOPOGRÁFICO 2 – ESTUDO HIDROLÓGICO – G00000–C–1MC0001_R–00 3 – RELATÓRIO TÉCNICO CONCEITUAL – G00000–C–1RT0001_R–00																PROJETO		FUNDAÇÃO RENOVA		SE	10240				
																				SOCIOECONÔMICO 01 – PG 10 – RECUPERAÇÃO DAS DEMAIS COMUNIDADES E INFRAESTRUTURAS IMPACTADAS ENTRE FUNDAO E CANDONGA		BARRA LONGA							
																				PROJETO DETALHADO PROJETO DE DRENAGEM DA PASSAGEM DE BARRETO – SE 10240		DESENHO – CIVIL – INFRAESTRUTURA/TERRAPLENAGEM DRENAGEM							
																				BACIAS DE CONTRIBUIÇÃO – PLANTA									
																				ESCALA		N° CONTRATADA		N° FUNDAÇÃO RENOVA		REVISÃO			
																				INDICADA		FR-10240–21-03-D–DS–0001		N030100–D–100317		01			
</																													