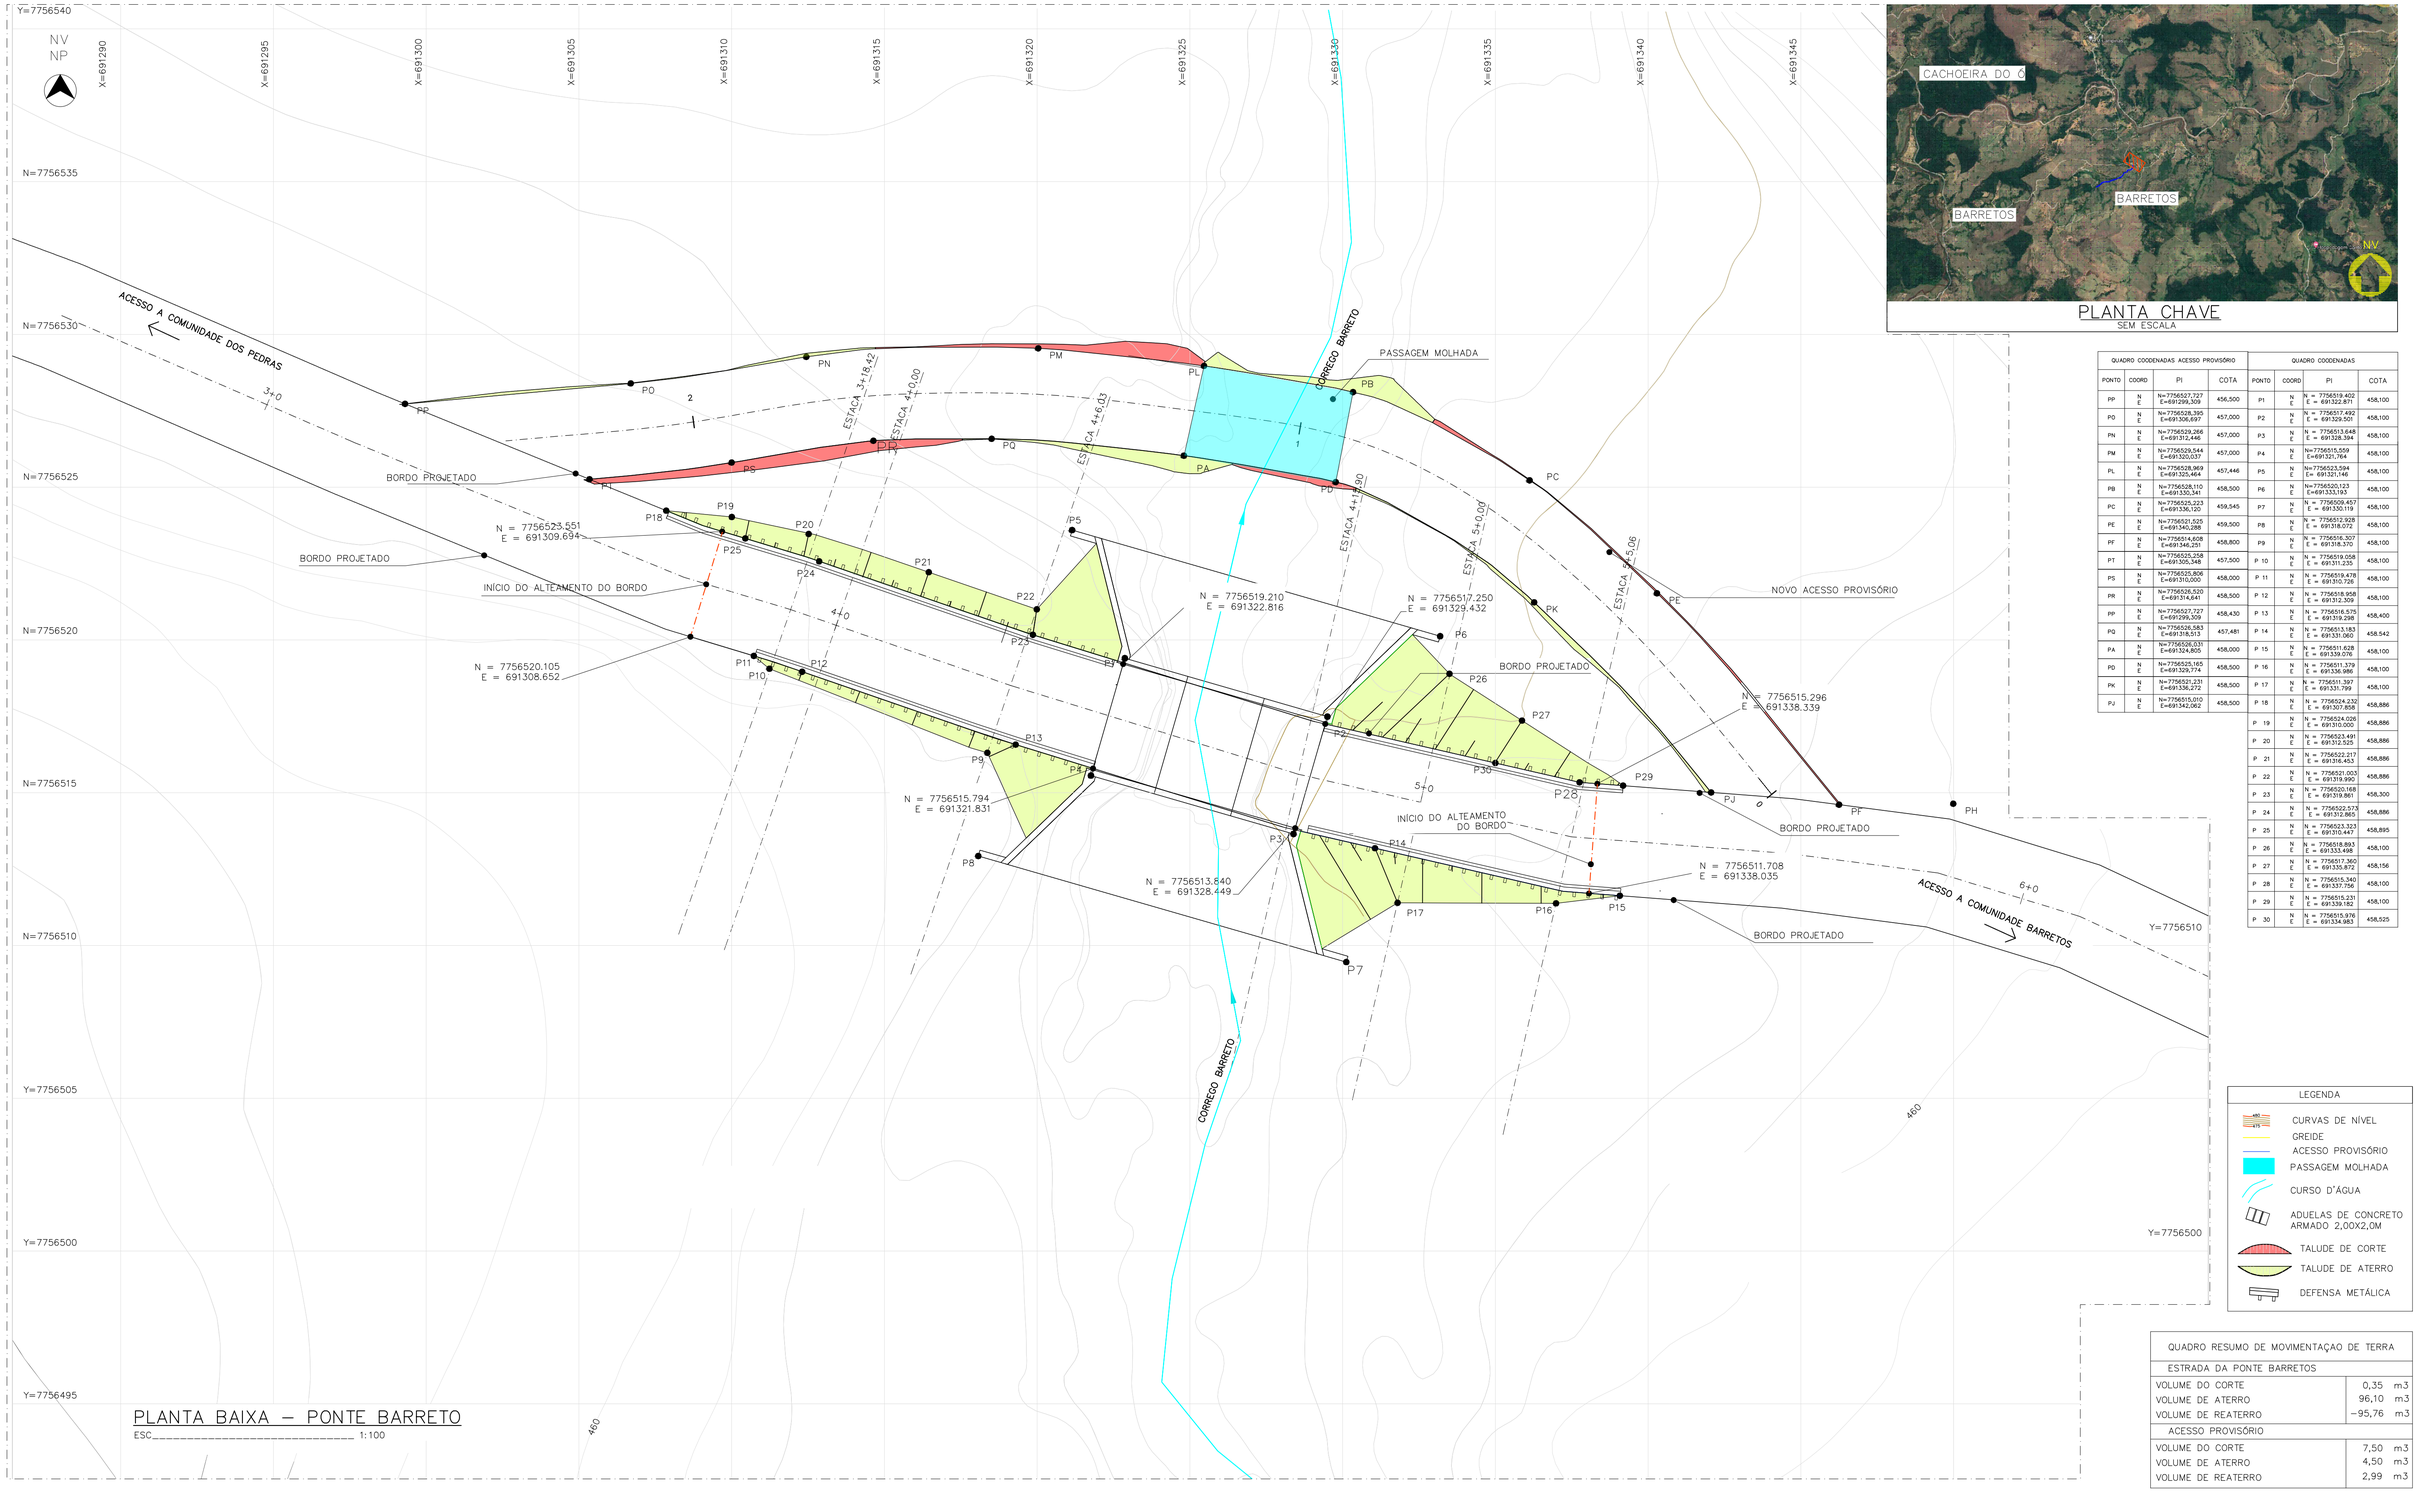

QUADRO COODENADAS ACESSO PROVISÓRIO				QUADRO COODENADAS			
PONTO	COORD	PI	COTA	PONTO	COORD	PI	COTA
PP	N E	N=7756527,727 E=691299,309	456,500	P1	N E	N = 7756519.402 E = 691322.871	458,100
PO	N E	N=7756528,395 E=691306,697	457,000	P2	N E	N = 7756517.492 E = 691329.501	458,100
PN	N E	N=7756529,266 E=691312,446	457,000	P3	N E	N = 7756513.648 E = 691328.394	458,100
PM	N E	N=7756529,544 E=691320,037	457,000	P4	N E	N=7756515,559 E=691321,764	458,100
PL	N E	N=7756528,969 E=691325,464	457,446	P5	N E	N=7756523,594 E= 691321,146	458,100
PB	N E	N=7756528,110 E=691330,341	458,500	P6	N E	N=7756520,123 E=691333,193	458,100
PC	N E	N=7756525,223 E=691336,120	459,545	P7	N E	N = 7756509.457 E = 691330.119	458,100
PE	N E	N=7756521,525 E=691340,288	459,500	P8	N E	N = 7756512.928 E = 691318.072	458,100
PF	N E	N=7756514,608 E=691344,251	458,800	P9	N E	N = 7756516.307 E = 691318.370	458,100
PT	N E	N=7756525,258 E=691305,348	457,500	P 10	N E	N = 7756519.058 E = 691311.235	458,100
PS	N E	N=7756525,806 E=691310,000	458,000	P 11	N E	N = 7756519.478 E = 691310.726	458,100
PR	N E	N=7756526,520 E=691314,641	458,500	P 12	N E	N = 7756518.958 E = 691312.309	458,100
PP	N E	N=7756527,727 E=691309,309	458,430	P 13	N E	N = 7756516.575 E = 691318.298	458,400
PQ	N E	N=7756526,583 E=691318,513	457,481	P 14	N E	N = 7756513.183 E = 691331.060	458,542
PA	N E	N=7756526,031 E=691324,805	458,000	P 15	N E	N = 7756511.628 E = 691339.076	458,100
PD	N E	N=7756525,165 E=691329,774	458,500	P 16	N E	N = 7756511.379 E = 691336.986	458,100
PK	N E	N=7756521,231 E=691336,272	458,500	P 17	N E	N = 7756511.397 E = 691331.799	458,100
PJ	N E	N=7756515,010 E=691342,062	458,500	P 18	N E	N = 7756524.232 E = 691307.858	458,886
				P 19	N E	N = 7756524.029 E = 691310.000	458,886
				P 20	N E	N = 7756523.491 E = 691312.525	458,886
				P 21	N E	N = 7756522.217 E = 691316.453	458,886
				P 22	N E	N = 7756521.003 E = 691319.990	458,886
				P 23	N E	N = 7756520.168 E = 691319.861	458,300
				P 24	N E	N = 7756522.573 E = 691312.865	458,886
				P 25	N E	N = 7756523.323 E = 691310.447	458,895
				P 26	N E	N = 7756518.893 E = 691333.498	458,100
				P 27	N E	N = 7756517.360 E = 691335.872	458,156
				P 28	N E	N = 7756515.340 E = 691337.756	458,100
				P 29	N E	N = 7756515.231 E = 691339.182	458,100
				P 30	N E	N = 7756515.976 E = 691334.983	458,525

LEGENDA
CURVAS DE NÍVEL
GREIDE
ACESSO PROVISÓRIO
PASSAGEM MOLHADA
CURSO D'AGUA
ADUELAS DE CONCRETO ARMADO 2,00X2,0M
TALUDE DE CORTE
TALUDE DE ATERRO
DEFENSA METÁLICA

QUADRO RESUMO DE MOVIMENTAÇAO DE TERRA		
ESTRADA DA PONTE BARRETOS		
VOLUME DO CORTE	0,35	m3
VOLUME DE ATERRO	96,10	m3
VOLUME DE REATERRO	−95,76	m3
ACESSO PROVISÓRIO		
VOLUME DO CORTE	7,50	m3
VOLUME DE ATERRO	4,50	m3
VOLUME DE REATERRO	2,99	m3

NOTAS

1 – COORDENADAS EM METRO, SALVO INDICAÇÃO EM CONTRÁRIA.
2 – DATUM UTM SIRGAS 2000, FUSO 23S, ZONA K.
3 – PARA ESTUDO HIDROLÓGICO VER DOC. N030100–D–1MC014.
4 – PARA DESCRIÇÃO PROJETO CONCEITUAL VER DOC. N030100–D–1MC014.
5 – PARA PERFIS E SEÇÕES DA TERRAPLANAGEM, VER DESENHO N030100–D–100324
6 – *GRAUTE COM RESISTÊNCIA DE 50 MPa AOS 28 DIAS, SEM ADIÇÃO DE PEDRISCOS.*
7 – TALUDE DE ATERRO COM INCLINAÇÃO DE 3:2.

DOCUMENTOS DE REFERÊNCIA

1 – LEVANTAMENTO TOPOGRÁFICO
2 – ESTUDO HIDROLÓGICO – G00000–C–1MC0001_R–00
3 – RELATÓRIO TÉCNICO CONCEITUAL – G00000–C–1RT0001_R–00
4 – PLANTA GEOMÉTRICO – N030100–D–100321
5 – PERFIL GEOMÉTRICO – N030100–D–100322
6 – PERFIS E SEÇÕES DA TERRAPLANAGEM – N030100–D–100324

Responsável Técnico: RAFAEL AFONSO DIAS CREA: 238.547/D — ART Nº :

REV.	T.E.	DESCRIÇÃO	PROJ.	DES.	VER.	APR.	DATA
03	E	PARA CONSTRUÇÃO	R.A.D	P.H.F	D.M.J	L.A.F	18/05/22
02	B	REVISÃO GERAL	R.A.D	P.H.F	D.M.J	L.A.F	02/05/22
01	B	REVISÃO GERAL	R.A.D	B.L.T	D.M.J	L.A.F	22/02/22
00	B	PARA APROVAÇÃO	R.A.D	B.L.T	D.M.J	L.A.F	20/01/22

REVISÕES

T.E. TIPO DE EMISSÃO: (A) PRELIMINAR (B) PARA APROVAÇÃO (C) PARA CONHECIMENTO (D) PARA COTAÇÃO (E) PARA CONSTRUÇÃO (F) CONFORME COMPRADO (G) CONFORME CONSTRUÍDO (H) CANCELADO

FUNDAÇÃO renova — Emflortec ENGENHARIA

PROJETO: FUNDAÇÃO RENOVA — SE: 10240

SOCIOECONÔMICO 01 – PG 10 – RECUPERAÇÃO DAS DEMAIS COMUNIDADES E INFRAESTRUTURAS IMPACTADAS ENTRE FUNDÃO E CANDONGA
BARRA LONGA
PROJETO DETALHADO PROJETO DE DRENAGEM DA PASSAGEM DE BARRETO – SE 10240
DESENHO – CIVIL – INFRAESTRUTURA/TERRAPLENAGEM DRENAGEM TERRAPLANAGEM – PLANTA

ESCALA	Nº CONTRATADA	Nº FUNDAÇÃO RENOVA	REVISÃO
INDICADA	FR–10240–21–03–D–DS–0007	N030100–D–100323	03

Código: FM–ENG–022 — Nºda Revisão: 05
Elaborador: Rachel Cezar — Aprovador: Guilherme Emrich Botelho
Data da Aprovação: 28/04/2021 — Periodicidade de Revisão: Bianual

Classificação: Pública [FORMATO A1]