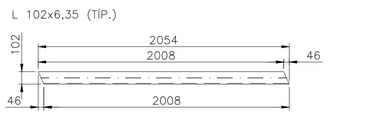

PEÇA 01 (2X)
ESCALA 1:25

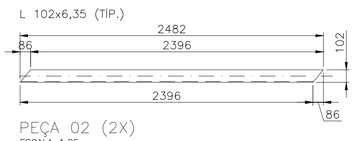

PEÇA 02 (2X)
ESCALA 1:25

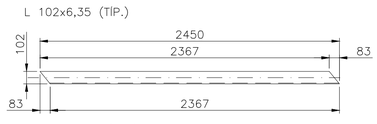

PEÇA 03 (2X)
ESCALA 1:25

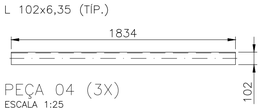

PEÇA 04 (3X)
ESCALA 1:25

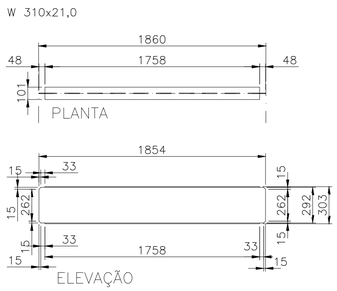

PEÇA 05 (2X)
ESCALA 1:25

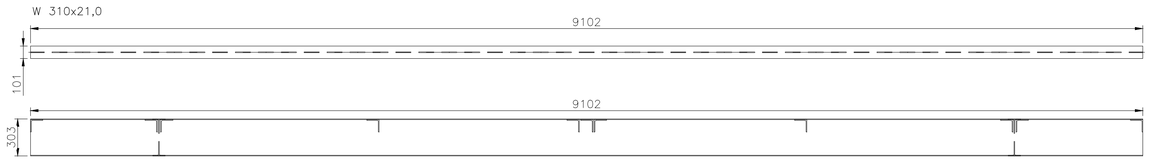

PEÇA 06 (2X)
ESCALA 1:25

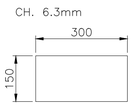

PEÇA 07 (2X)
ESCALA 1:10

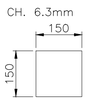

PEÇA 08 (4X)
ESCALA 1:10

PEÇA 09 (3X)
ESCALA 1:10

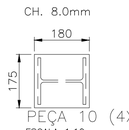

PEÇA 10 (4X)
ESCALA 1:10

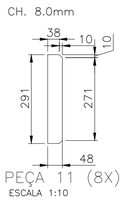

PEÇA 11 (8X)
ESCALA 1:10

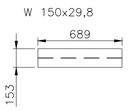

PEÇA 12 (2X)
ESCALA 1:10

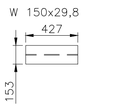

PEÇA 14 (2X)
ESCALA 1:10

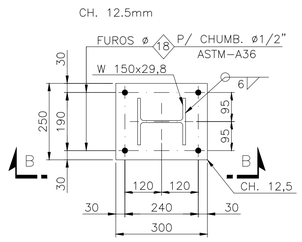

PEÇA 13 (4X)
ESCALA 1:10

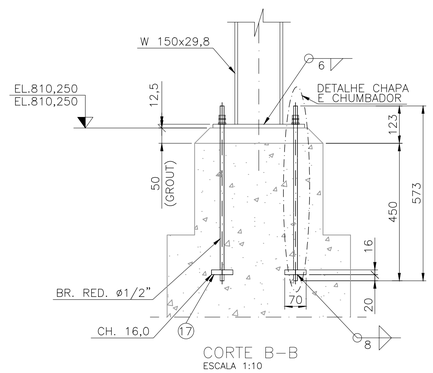

CORTE B-B
ESCALA 1:10

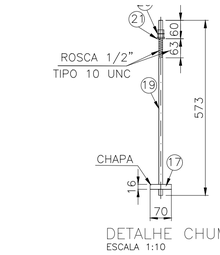

DETALHE CHUMBADOR
ESCALA 1:10

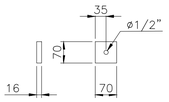

PEÇA 17 (16x)
ESCALA 1:10

NOTAS:

1- TODAS AS DIMENSÕES ESTÃO EM MILÍMETRO E ELEVAÇÕES EM METRO;
2- MATERIAIS:
- AÇO PARA PERFIS LAMINADOS PADRÃO AÇOMINAS: ASTM A572 GR50
- AÇO PARA CHAPAS: ASTM A36
3- SOLDAS CONFORME NORMA "AWS", ELETRODO E7018;
4- SOLDAS NÃO INDICADAS, UTILIZAR SOLDA DE FILETE 5mm;
5- O PASSEIO DEVERÁ SER AJUSTADO PARA QUE FIQUE NO MESMO NÍVEL E LARGURA DA PASSARELA;
6- PARA MEMORIAL DESCRITIVO VER DOCUMENTO N030600-C-1MD023;
7-PARA PLANTA E DIAGRAMAS DE ESTRUTURA METÁLICA VER DESENHO (N030600-S-101351);
8 - CORROSIVIDADE CONSIDERADA: BAIXA "C2", DE ACORDO COM A ISO 9223 ,COM BAIXO NÍVEL DE POLUIÇÃO. PREDOMINANTE EM ÁREAS RURAIS.
9 - A LIMPEZA DO MATERIAL (S02) - CONFORME DOCUMENTO N044500-A-ET003;
10 - TINTA DE FUNDO (F02) EM 01 DEMÃO COM ESPESSURA (µM) 80 - CONFORME DOCUMENTO N044500-A-ET003;
11 - TINTA DE ACABAMENTO (A01) EM 02 DEMÃOS COM ESPESSURA (µM) 50 - CONFORME DOCUMENTO N044500-A-ET003;
12 - OS ITENS 23 E 24, NÃO PODERÃO SER FIXADOS NA PONTE;

DOCUMENTOS DE REFERÊNCIA

1. ABNT NBR 6118 - PROJETO EM ESTRUTURAS DE CONCRETO
2. ABNT NBR 8800 - PROJETO DE ESTRUTURAS DE AÇO E ESTRUTURA MISTAS DE AÇO E CONCRETO
3. ESPECIFICAÇÃO TÉCNICA DE PINTURA EM ESTRUTURAS METÁLICAS - N044500-A-ET003
4. ABNT NBR 7348 - PINTURA INDUSTRIAL - PREPARAÇÃO DE SUPERFÍCIE DE AÇO COM JATO ABRASIVO E HIDROJATEAMENTO.
5. ISO 9223: CORROSÃO DE METAIS E LIGAS -CORROSIVIDADE DE ATMOSFERAS -CLASSIFICAÇÃO, DETERMINAÇÃO E ESTIMATIVA

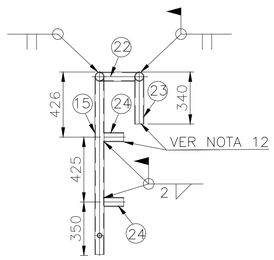

FECHAMENTO ENTRE A PONTE E A PASSARELA
ESCALA 1:25

OBSERVAÇÃO:
QUALQUER INTERFERÊNCIA DE MONTAGEM DOS ITENS 22, 23 E 24, DEVERÁ SER AJUSTADA EM CAMPO.

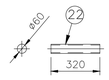

PEÇA 22
ESCALA 1:25

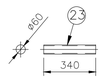

PEÇA 23
ESCALA 1:25

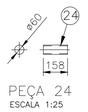

PEÇA 24
ESCALA 1:25

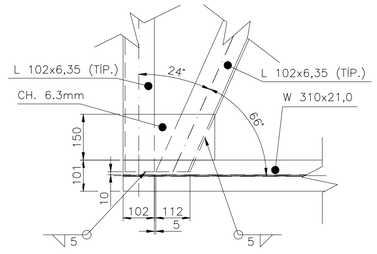

DETALHE LIGAÇÃO 01
ESCALA 1:10

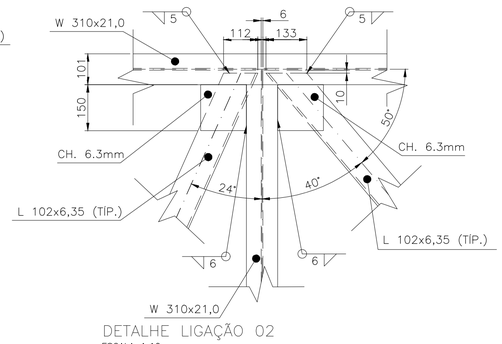

DETALHE LIGAÇÃO 02
ESCALA 1:10

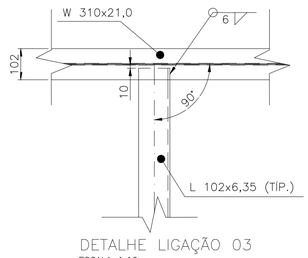

DETALHE LIGAÇÃO 03
ESCALA 1:10

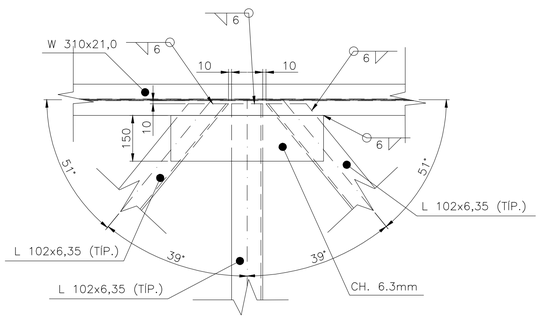

DETALHE LIGAÇÃO 04
ESCALA 1:10

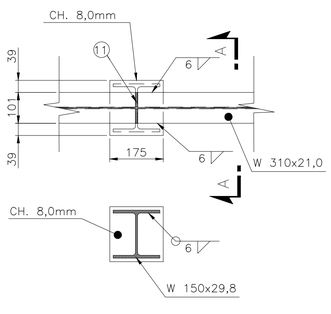

DETALHE LIGAÇÃO 05
ESCALA 1:10

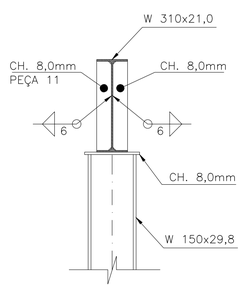

CORTE AA
ESCALA 1:10

PARA USO DOS ÓRGÃOS DE APROVAÇÃO

PARA USO DO REQUERENTE

EDIFICAÇÃO	ÁREA TOTAL A SER CONSTRUÍDA		27,17m²	ÁREA PERMEÁVEL	–	TAXA DE PERMEABILIDADE	–
	ÁREA CONTABILIZADA (CA)		–	PAVIMENT. ACIMA DA RUA	–	PAVIMENT. ABAIXO DA RUA	–
	ÁREA A DEMOLIR	0,00m²	COEFICIENTE DE APROVEITAMENTO	0,0	Nº DE UNIDADES RESIDENCIAIS	–	
	ÁREA DE PROJEÇÃO	27,17m²	TAXA DE OCUPAÇÃO	00%	Nº DE UNIDADES NÃO RESIDENCIAIS	–	
TERRENO	LOGRADOURO	ESTRADA MUNICIPAL			Nº OU LOTE	QUADRA	
	BAIRRO / DISTRITO	MARIANA / SANTA RITA DURÃO			MATRÍCULA CARTÓRIO DE REGISTRO DE IMÓVEIS	LOGRADOURO PÚBLICO	
	ÁREA DO TERRENO	27,17m²	TESTADA DO TERRENO		ZONEAMENTO	RURAL	
	PROPRIETÁRIO (S)	PREFEITURA MUNICIPAL DE MARIANA			CPF / CNPJ	18.295.303/0001-44	
PROJETO	RESPONSÁVEL TÉCNICO	RAFAEL AFONSO DIAS - SUPREMO ENGENHARIA LTDA			Nº DE REGISTRO CREA / CAU	238.547/D CREA - MG	
	TÍTULO	PROJETO DETALHADO - ESTRUTURA METÁLICA			ESCALA	INDICADA	
	CONTEÚDO	CONSTRUÇÃO DA PASSARELA SANTA RITA DURÃO DETALHES			DATA	11/08/2022	
	USO	NÃO RESIDENCIAL / INSTITUCIONAL			FOLHA	05/05	
	FINALIDADE DA APROVAÇÃO	NOVA OBRA					

CIENTE QUE A APROVAÇÃO DE PROJETO JUNTO À PREFEITURA NÃO IMPLICA NO RECONHECIMENTO DE PROPRIEDADE DO TERRENO EM QUESTÃO

N030600-S-101352_R-04