


LEGENDA

- APP
- ÁREA BREJOSA
- ESTRADAS E CAMINHOS EXISTENTES
- CURSOS D'ÁGUA
- LOTES URBANOS
- ÁREA INSTITUCIONAL
- ÁREA VERDE URBANA
- ÁREA EM ESTUDO
- POLIGONAL URBANA
- DIVISA DE MATRÍCULAS

CONVENÇÕES:

- SENTIDO DO FLUXO
- POSTE
- ACESSO DE ASFALTO
- ACESSO DE TERRA
- ACESSO CASCALHADO
- CANALETAS
- CURVAS DE NÍVEL
- TALUDE
- EDIFICAÇÃO
- CAIXA
- TUBO SUBTERRÂNEO
- ÁRVORE
- PASTO
- MARCO/PONTOS NOTÁVEIS
- PADRÃO
- VEGETAÇÃO FECHADA
- CÓRREGO
- NASCENTE
- LAGO
- ROCHA
- EUCALIPTO
- PORTEIRA / PORTÃO
- BAMBUZAL
- COQUEIRO
- MANGUEIRA
- LARANJA

PROJEÇÃO UNIVERSAL TRANSVERSA
DE MERCATOR - UTM
SGR - SIRGAS2000
MC: 45° W
CM - 0°36'36,11"
K: 1,00001555
VÉRTICE: PONTO MEDIO
Lat: 20°19'08,74907" S
Long: 43°14'37,46242" W

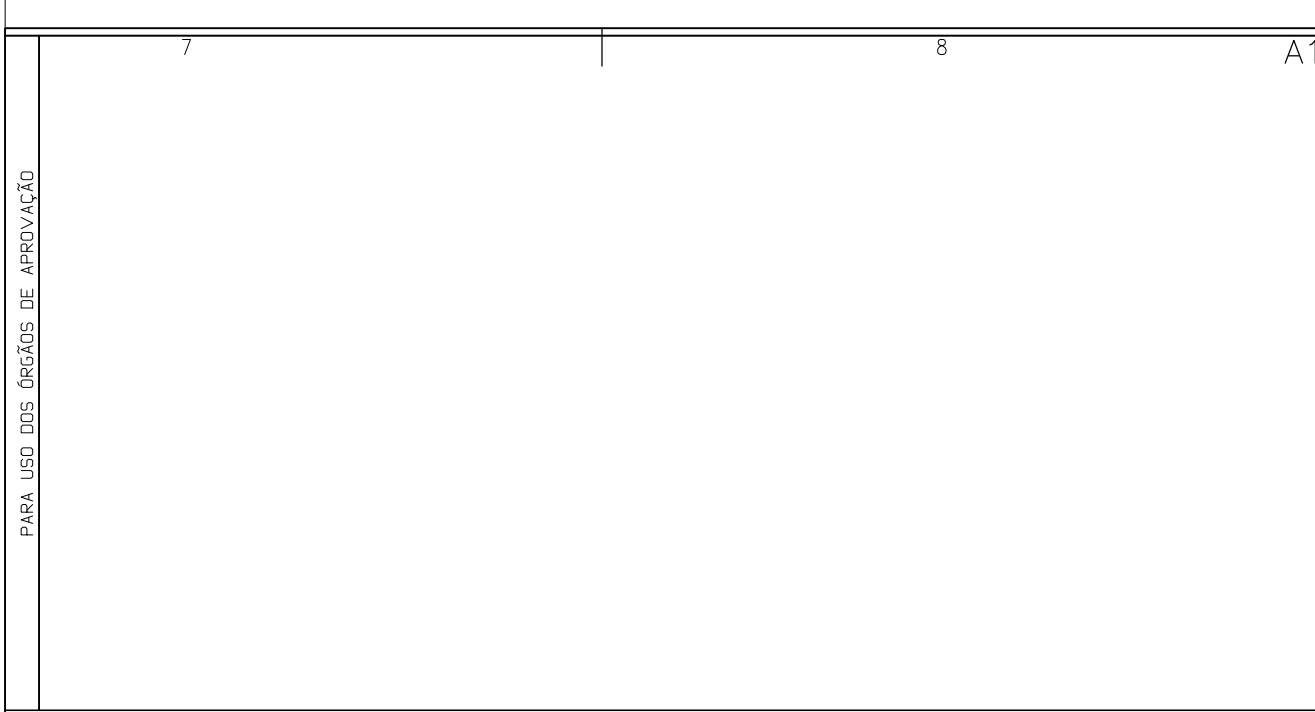

PARACATU DE BAIXO
IMPLANTAÇÃO - V7R14

ESCALA 1/3333
0 50 100 200 300m
DATA: 08/11/2017

PARCELAMENTO			
ITEM	ESPECIFICAÇÃO	ÁREA (m²)	%
1	ÁREA DOS LOTES (TOTAL)		
2	ÁREA PÚBLICA		
2.1	SISTEMA VIÁRIO		
2.2	ÁREA INSTITUCIONAL (EQUIPAMENTOS URBANOS E COMUNITÁRIOS)		
2.3	ESPAÇOS LIVRES DE USO PÚBLICO		
2.3.1	ÁREAS VERDES		
2.3.2	ÁREAS DE LÁZER		
3	ÁREAS NÃO EDIFICÁVEIS		
4	ÁREAS DE PRESERVAÇÃO PERMANENTE (APP)		
5	OUTRAS ÁREAS (CPU - ETE, HSD)		
6	ÁREA LOTADA		
7	ÁREA REMANESCENTE		
8	ÁREA TOTAL DA GLEBA		
TERRENO			
ÁREA DA GLEBA	CORRETORETO VISANTE	MATRÍCULA CARTÓRIO DE REGISTRO DE IMÓVEIS	
PROPRIETÁRIO (S)		CPF / CNPJ	
FUNDAÇÃO RENEVA		25.135.507/0001-83	
RESPONSÁVEL TÉCNICO		Nº DE REGISTRO ORLA / CAU	9063-8
DÁVILA ARQUITETURA E ENGENHARIA S.A.		ESCALA	1:3333
TÍTULO	PROJETO URBANÍSTICO	DATA	08/11/2017
CONTEÚDO	PLANTA DE IMPLANTAÇÃO - PARACATU DE BAIXO	TÉCNICA	01/01
USO	Misto		
FINALIDADE DE APROVAÇÃO	LOTEAMENTO		

CIENTE QUE A APROVAÇÃO DE PROJETO JUNTO A PREFEITURA NÃO IMPLICA NO RECONHECIMENTO DE PROPRIEDADE DO TERRENO EM QUESTÃO