



CURVA COTA x ÁREA x VOLUME		
COTA (m)	ÁREA (m <sup>2</sup> )	VOLUME (m <sup>3</sup> )
297,00	37.650,00	0,00
298,00	42.450,00	40.050,00
299,00	47.800,00	85.175,00
300,00	54.850,00	136.500,00
301,00	58.675,00	193.282,50
302,00	65.610,00	225.405,00
303,00	71.950,00	324.185,00
304,00	78.890,00	399.605,00
305,00	85.350,00	481.725,00
306,00	91.851,00	570.325,00
307,00	98.350,00	665.425,00

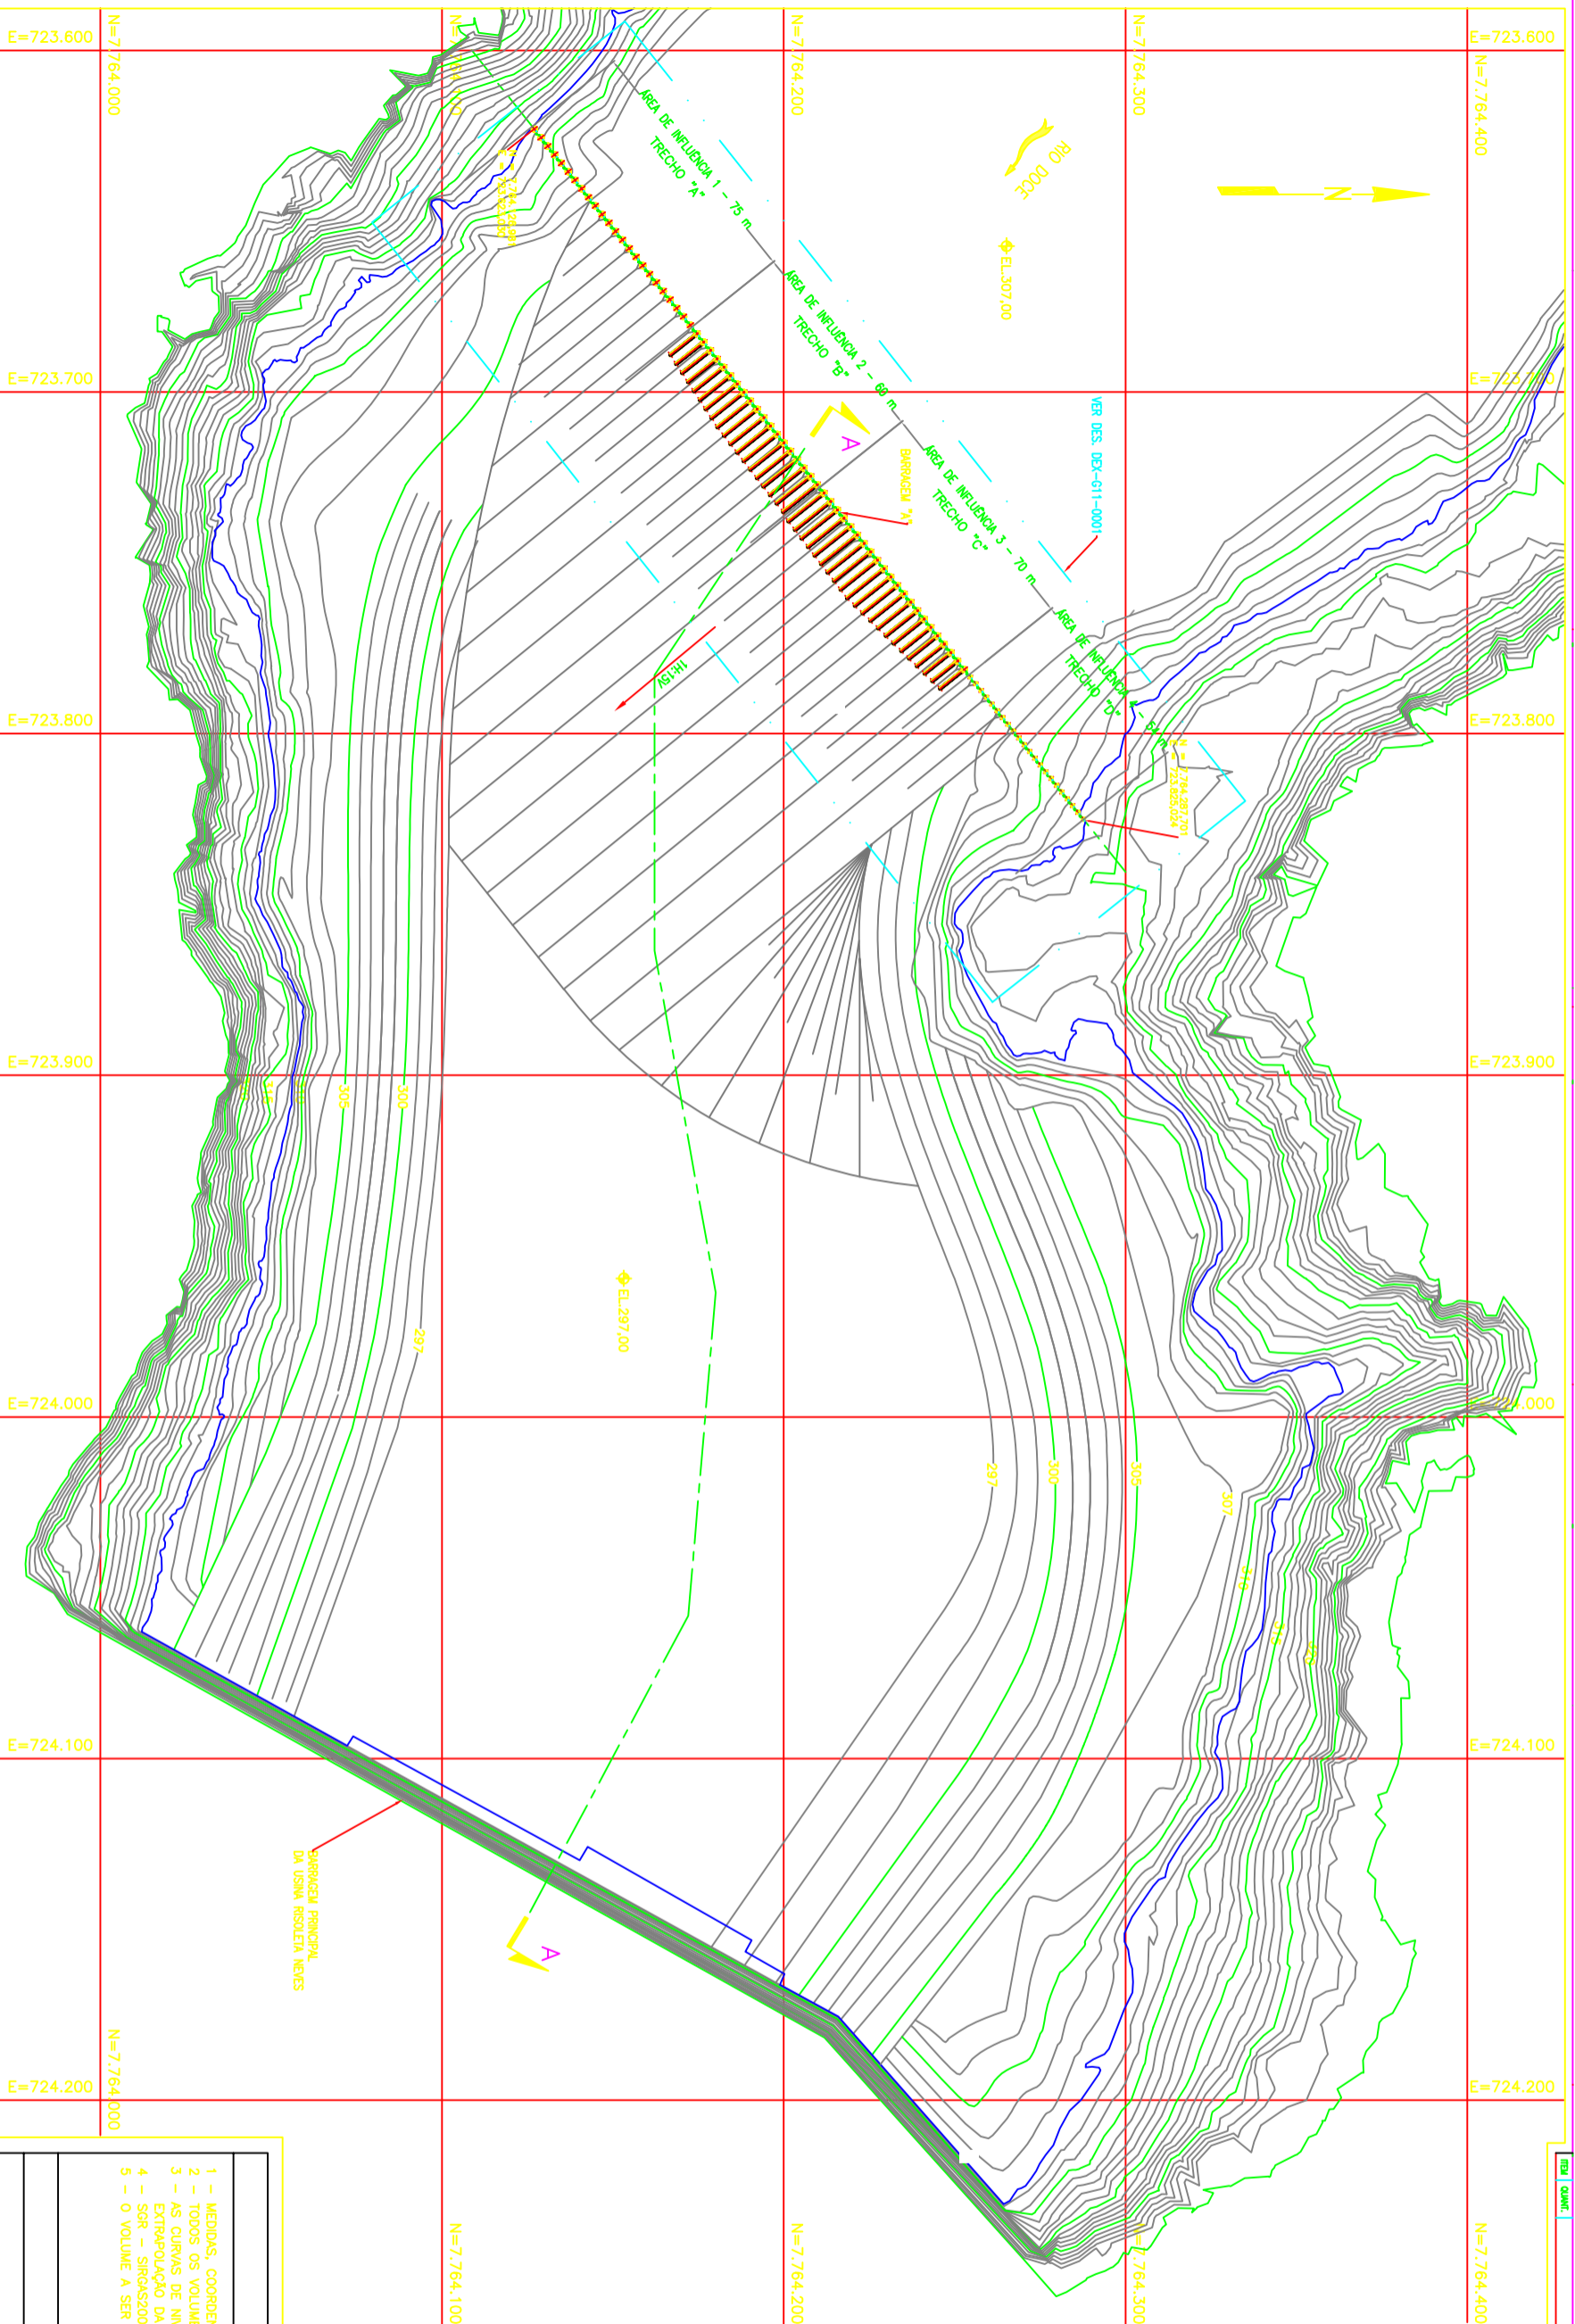

**PLANTA**  
ESC.: 1:1.000

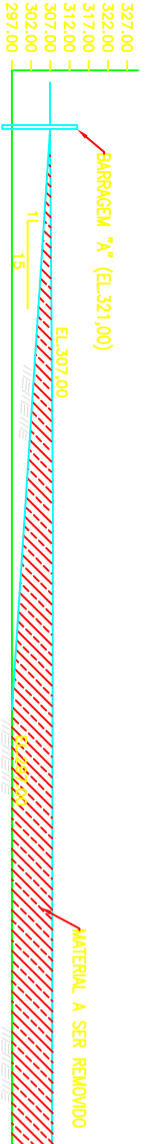

**SEÇÃO A-A**  
ESC.: 1:1.000

REVISÃO	DI	EMISSÃO	MOUL	DESCRIPÇÃO	T.E.	DATA	DES.	VERIF.	APROV.	LIBER.
01	B	13/06/16	BMR							



- NOTAS**
- 1 - MEDIDAS, COORDENADAS E ELEVAÇÕES EM METRO.
  - 2 - TODOS OS VOLUMES APRESENTADOS SÃO GEOMÉTRICOS.
  - 3 - AS CURVAS DE NÍVEL DENTRO DO POLÍGONO FORAM OBTIDAS A PARTIR DA EXTRAPOLAÇÃO DA BATIMETRIA.
  - 4 - SR - SIRGAS2000.
  - 5 - O VOLUME A SER DRAGADO, FASE FINAL É DE 665.425,00 m<sup>3</sup>.

DESENHOS DE REFERÊNCIA

	<b>DESENHO Nº:</b> 0667801-1- <b>DEX-614-0005</b>
<b>EMISSÃO</b> DES: MM 13/06/2016 PROJ: SPEC 13/03/2016 VERIF: MMS 13/03/2016 APROV: MMS 13/03/2016	<b>TÍTULO: GERANDO-GERAL</b> <b>SAMARCO MINERAÇÃO S.A.</b> ÁREA EXTERNA UHE CANDONGA-ESTUDO, RECUPERAÇÃO RESERVATÓRIO PLANO DE DRAÇAGEM E SEQUÊNCIA EXECUTIVA 400m-COTA 297-PLANTA E SEÇÃO-PROJETO EXECUTIVO ESCALA: 1:1000

<b>REVISÃO</b> Nº: SAMARCO G006944-C-100049 REVISÃO: 00	T.E. - TIPOS DE EMISSÃO A - PRELIMINAR C - P/ COMEÇAMENTO E - P/ CONSTRUÇÃO G - CONF. CONSTRUÇÃO L - APROVADO B - P/ APROVADO D - P/ CONJUNTO F - CONF. COMEÇAMENTO H - CANCELADO
--	---