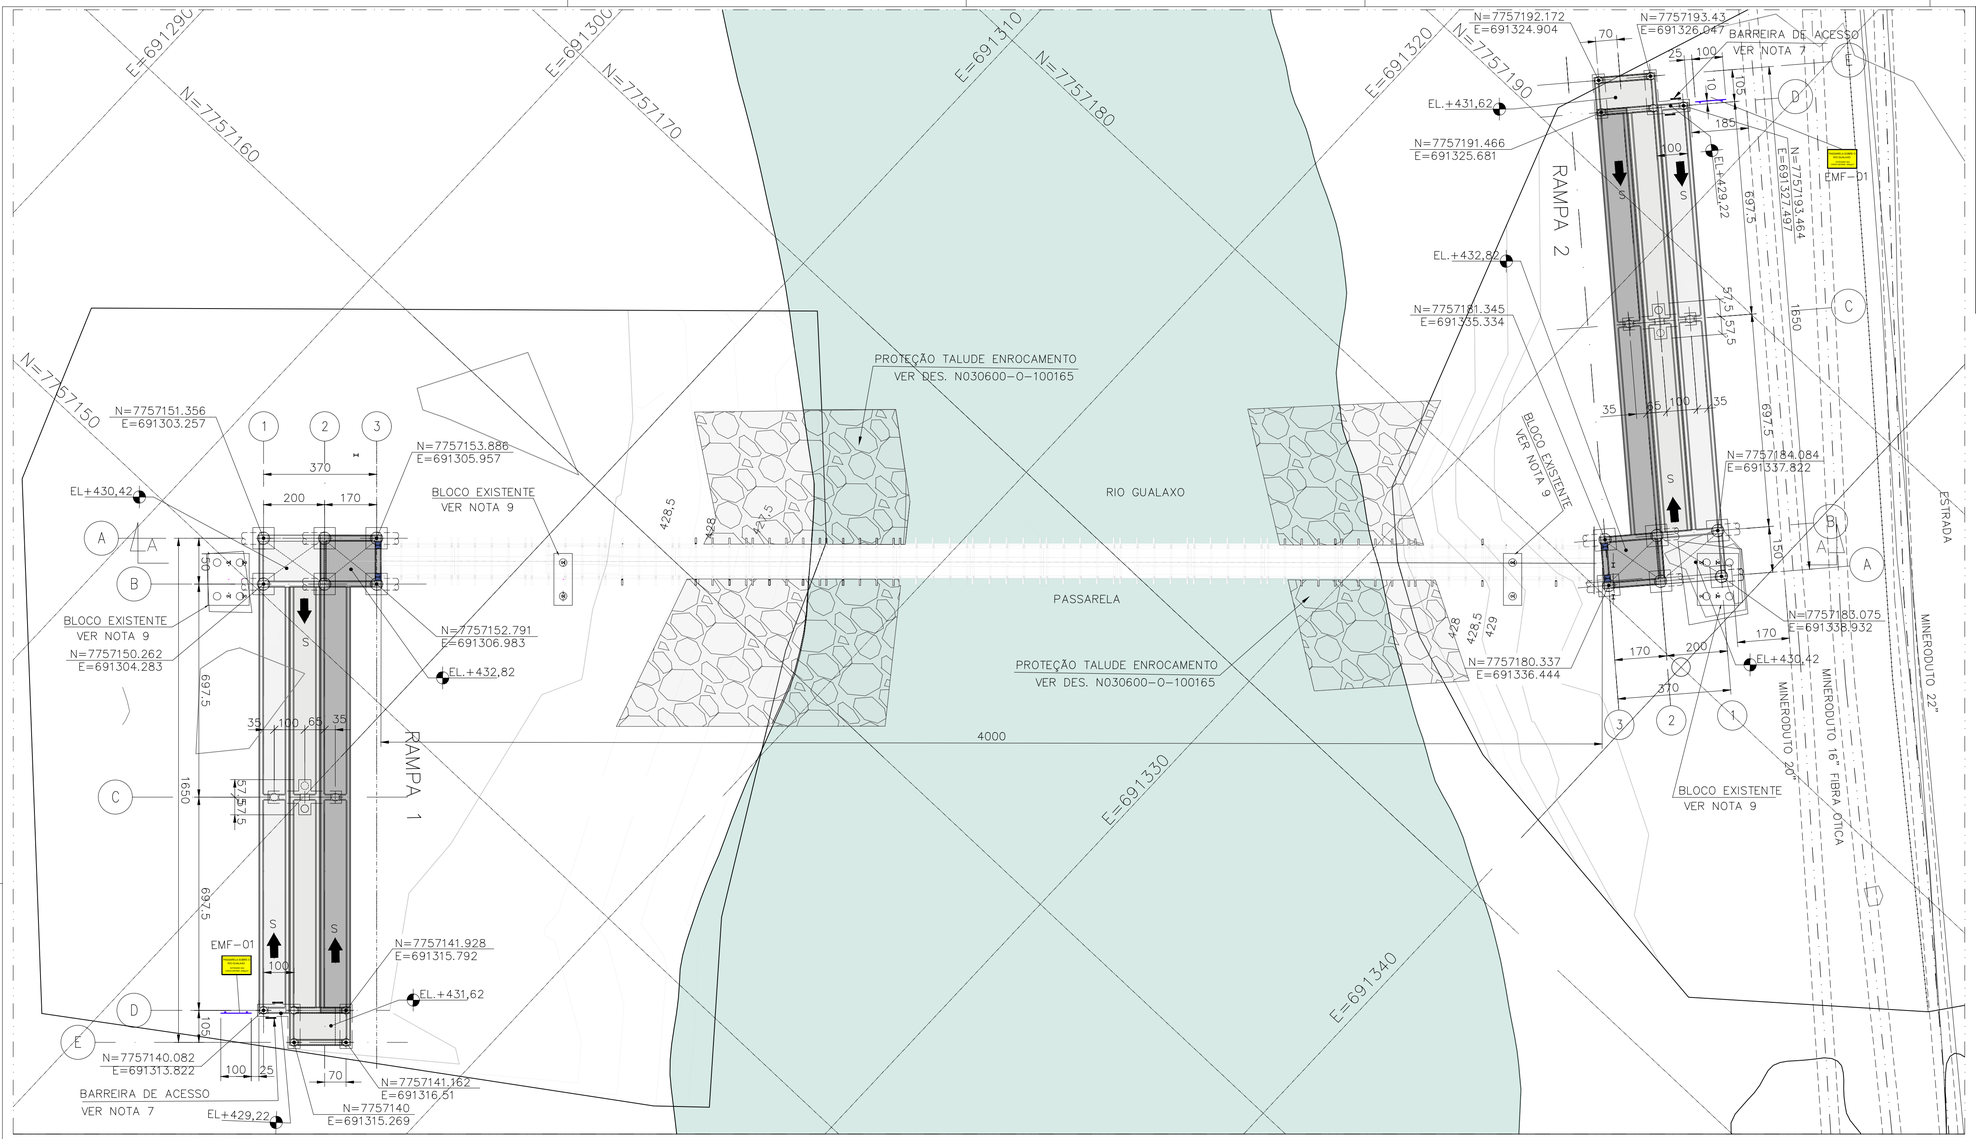

PLANTA DE ARRANJO

ESC.: 1:100

CORTE A-A

ESC.: 1:100

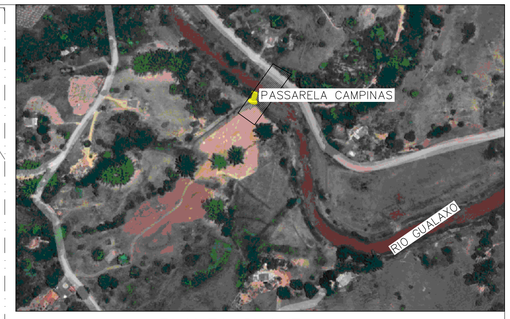

PLANTA CHAVE

S/ ESC.:

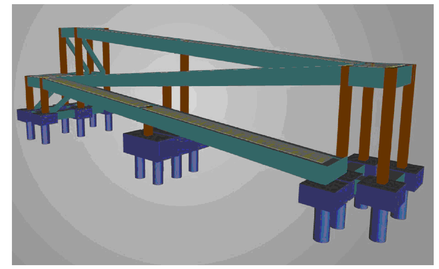

ISÔMETRICO DA PLATAFORMA

S/ESC.:

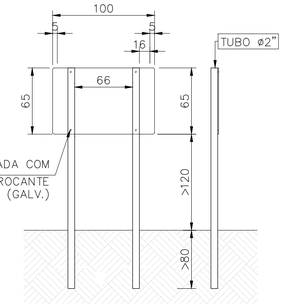

PLACA FIXADA COM
PARAF. AUTOBROCANTE
ø1/4" x 1 1/4" (GALV.)

GALVANIZADO A QUENTE

ESC.: 1:30

PLACA EMF-01(2x)

ESC.: 1:30 (mm)

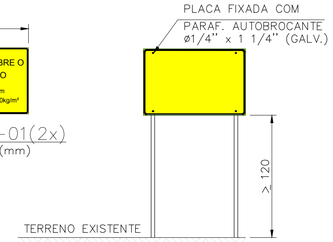

DETALHES DE LOCAÇÃO
DA PLACA DE INDICAÇÃO

ESC.: 1:30

Forma	Código	Sinal Lado (m)	Diâm. (m)	Quant.	Cor	
PASSARELA SOBRE O RIO GUALAXO EXTENSÃO 40m CARGA MÁXIMA: 300kg/m²	EMF01	1,0X0,65	–	2	Fundo	Amarelo
					Símbolo	Preto
					Orla int.	Preta
					Orla ext.	Amarela

NOTAS

1 – TODAS AS DIMENSÕES ESTÃO EM CENTÍMETRO, ELEVAÇÕES EM METRO, EXCETO ONDE INDICADO.
2 – PARA ESTAQUEMANTO VER DES. N030600-C-100724.
3 – PARA DETALHES DAS PLATAFORMA VER DES. N030600-C-100572/726/100727/100731.
4 – PARA FORMA E ARMAÇÃO DOS BLOCOS VER DES. N030600-C-100732/100733.
5 – PARA ARMAÇÃO DAS VIGAS VER DES. N030600-C-105615/105901.
6 – PARA ARMAÇÃO DOS PILARES E VIGAS VER DES. N030600-C-105902.
7 – PARA DETALHAMENTO DOS GUARDA-CORPOS, PERFIL DE FIXAÇÃO DA PASSARELA E BARREIRA DE ACESSO AS RAMPAS VER PROJETO DE ESTRUTURA METÁLICA N030600-S-101162/101296/101297.
8 – SISTEMA DE COORDENADAS UTM: SIRGAS 2000, FUSO -23K.
9 – OS BLOCOS EXISTENTES NÃO SERÃO REAPROVEITADOS.
10 – SINALIZAÇÃO VERTICAL DE INDICAÇÃO:
– FONTE SÉRIE E(M) STANDARD ALPHABETS FOR HIGHWAY SIGNS AND PAVEMENT MARKINGS;
– SINAL FUNDO VERDE EM PELÍCULA ALTA INTENSIDADE PRISMÁTICO (AIP);
– ORLA, TARJA, NÚMEROS, LETRAS E SETA BRANCOS EM PELÍCULA ALTA INTENSIDADE PRISMÁTICO (AIP);
– PLACA CONFECCIONADA EM CHAPA DE ALUMÍNIO #2mm MODULADA;
– AS LETRAS EM DESTAQUE CONFECCIONADA NA h=80mm.
– AS DEMAIS LETRAS CONFECCIONADA NA h=45mm.
11 – PARA PLANILHA DE QUANTIDADES VER DOC. N030600-C-1PQ066.

DOCUMENTOS DE REFERÊNCIA

1 – SONDAGEM DE REFERÊNCIA: N030100-0-1RS017;
2 – TOPOGRAFIA: Nº N030600-F-100048 ACAD-passarela campinas-Model
3 – MEMÓRIA DE CÁLCULO: Nº N030600-C-1MC161
4 – MEMORIAL DESCRITIVO: Nº N030600-C-1MD012
5 – PROTEÇÃO TALUDE ENROCAMENTO: Nº N030600-0-100165

Responsável Técnico: José Geraldo de Araújo Silva CREA: 41.768/D-MG ART Nº: MG20232317617

REV.	T.E.	DESCRIÇÃO	PROJ.	DES.	VER.	APR.	DATA
04	E	PARA CONSTRUÇÃO	MRS	IMS	DAM	MLC	07/11/23
03	B	PARA APROVAÇÃO	MRS	IMS	DAM	MLC	30/10/23
02	B	PARA APROVAÇÃO	MRS	IMS	DAM	MLC	18/10/23
01	B	PARA APROVAÇÃO	MRS	IMS	DAM	MLC	16/08/23
00	B	PARA APROVAÇÃO	MRS	IMS	DAM	MLC	18/07/23

REVISÕES

T.E. TIPO DE EMISSÃO: (A) PRELIMINAR (B) PARA APROVAÇÃO (C) PARA CONHECIMENTO (D) PARA COTAÇÃO (E) PARA CONSTRUÇÃO (F) CONFORME COMPRADO (G) CONFORME CONSTRUÍDO (H) CANCELADO

Código: FM-ENG-022 Nºda Revisão: 05 Elaborador: Rachel Cezar Aprovador: Christiano Augusto de Barros Data da Aprovação: 28/04/2021 Periodicidade de Revisão: Bianual

FUNDAÇÃO renova

Emfortec ENGENHARIA

PROJETO: FUNDAÇÃO RENOVA SE: 10236

SOCIOECONÔMICO 01 - PG 10 - RECUPERAÇÃO DAS DEMAIS COMUNIDADES E INFRAESTRUTURAS IMPACTADAS ENTRE FUNDÃO E CANDONGA MARIANA

PROJETO DETALHADO CROSSCHECK PONTES MARIANA PROJETADOS TRACTEBEL – SE 10236

DESENHO – CIVIL – FUNDAÇÕES, ESTRUTURAS DE CONCRETO E ESTRUTURAS DE MADEIRA

PASSARELA CAMPINAS – ARRANJO

ESCALA	Nº CONTRATADA	Nº FUNDAÇÃO RENOVA	REVISÃO
INDICADO	FR-10236-23-03-C-DS-0028	NO30600-C-100723	04

Classificação: Pública [FORMATO A1]