




PLANTA DE LOCAÇÃO
ESC.: 1:175

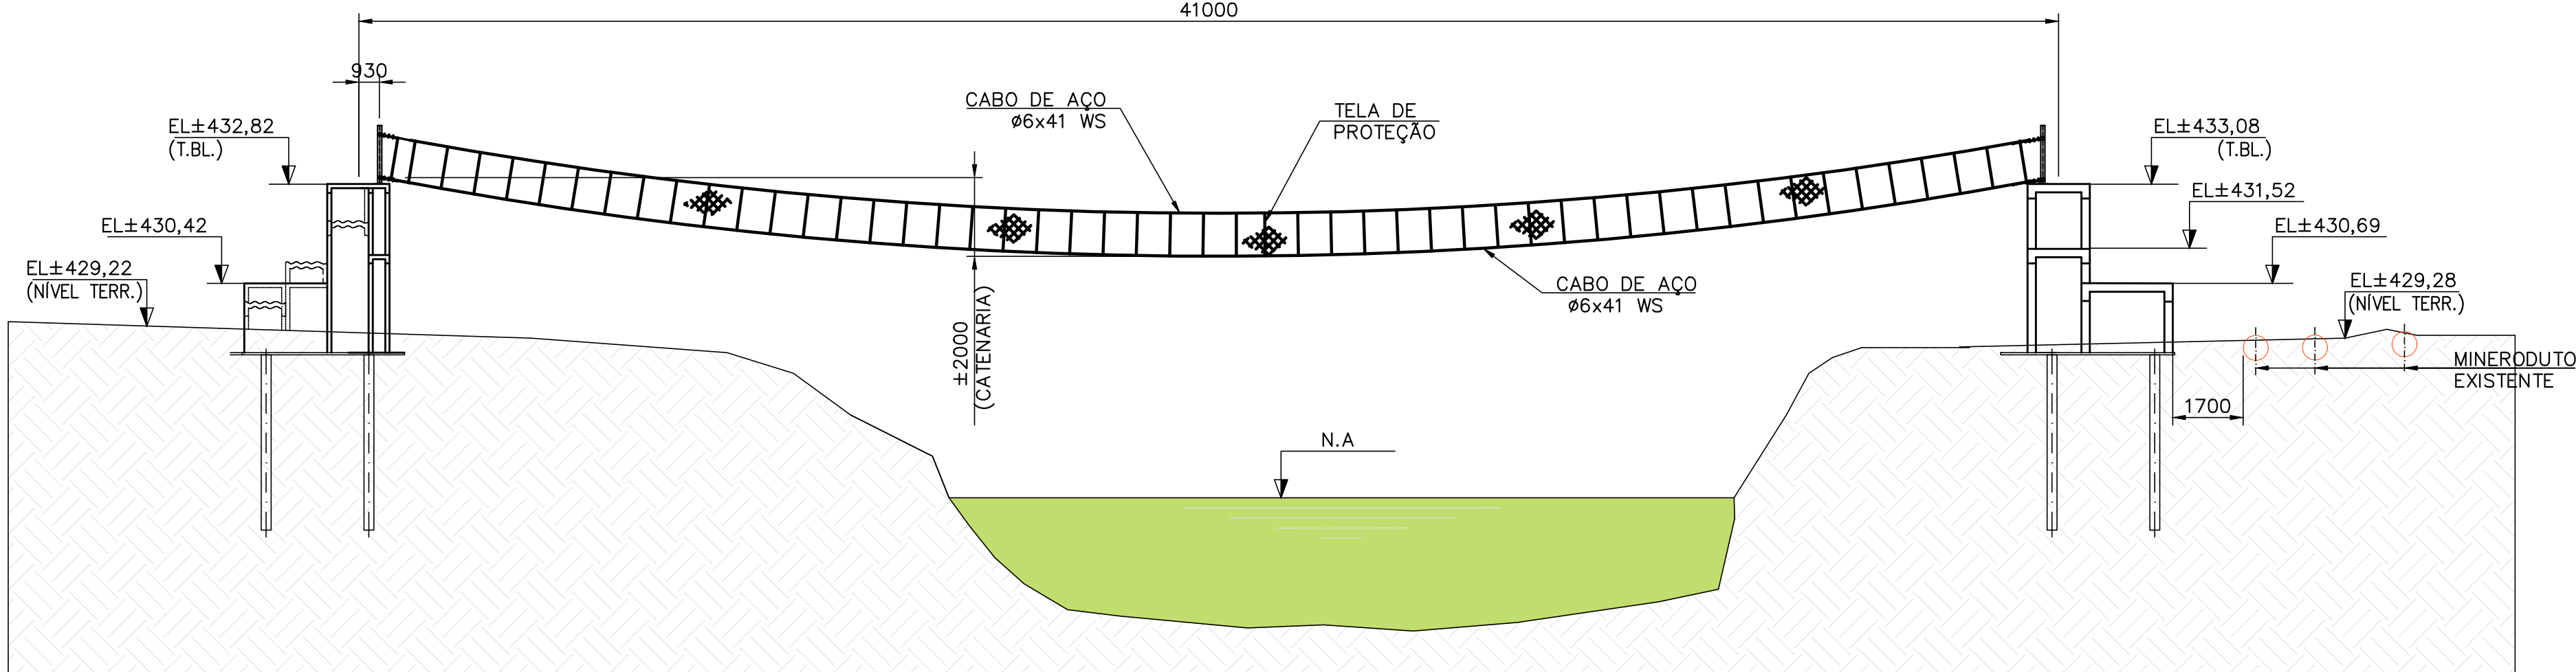


CORTE A-A
ESC.: 1:125

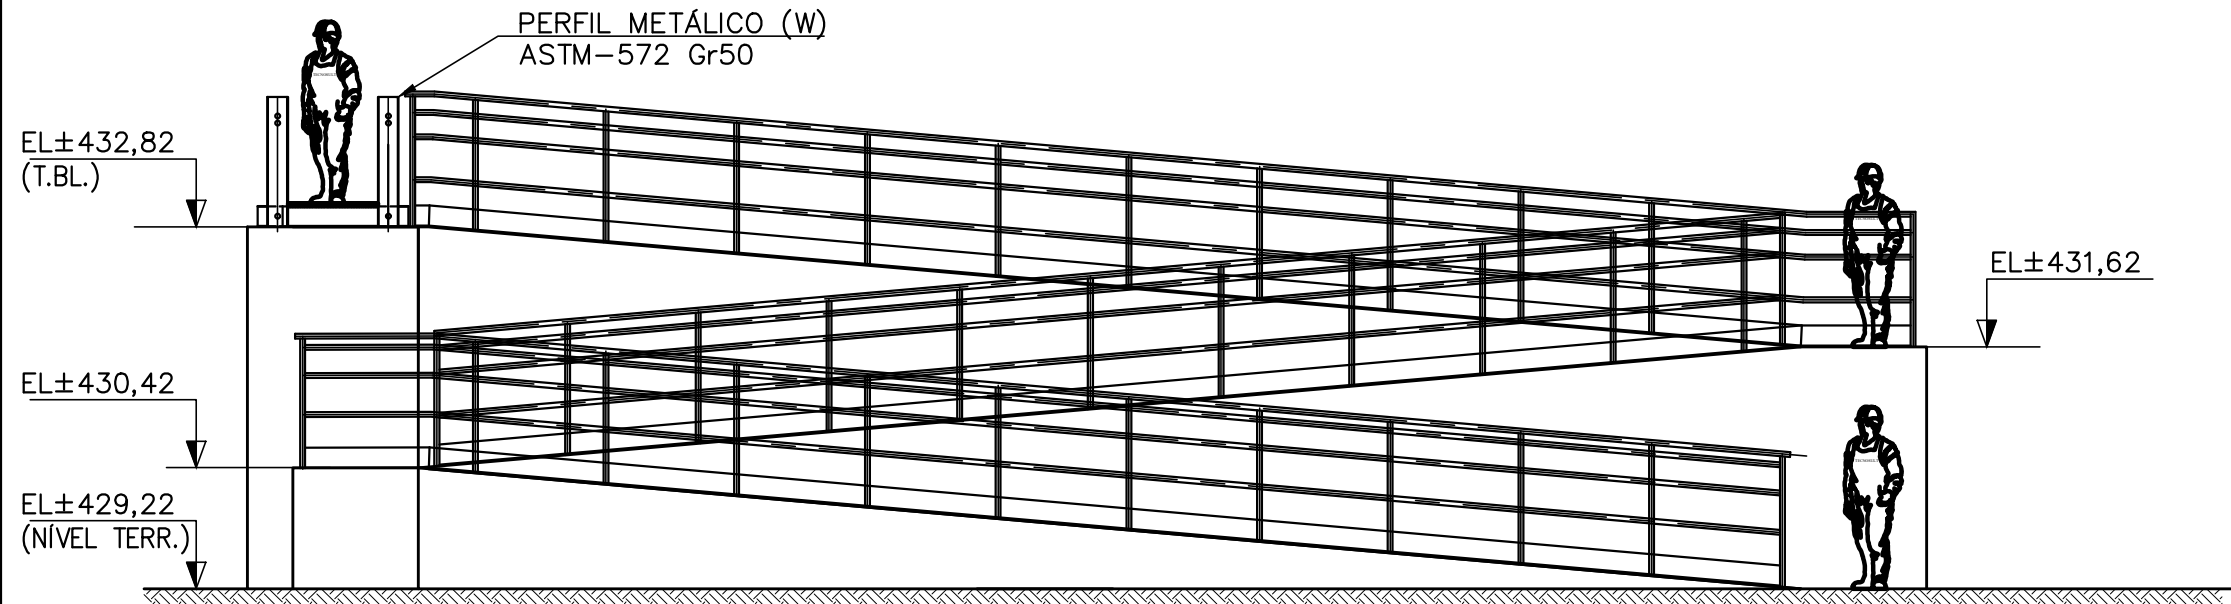


CORTE B-B
ESC.: 1:75

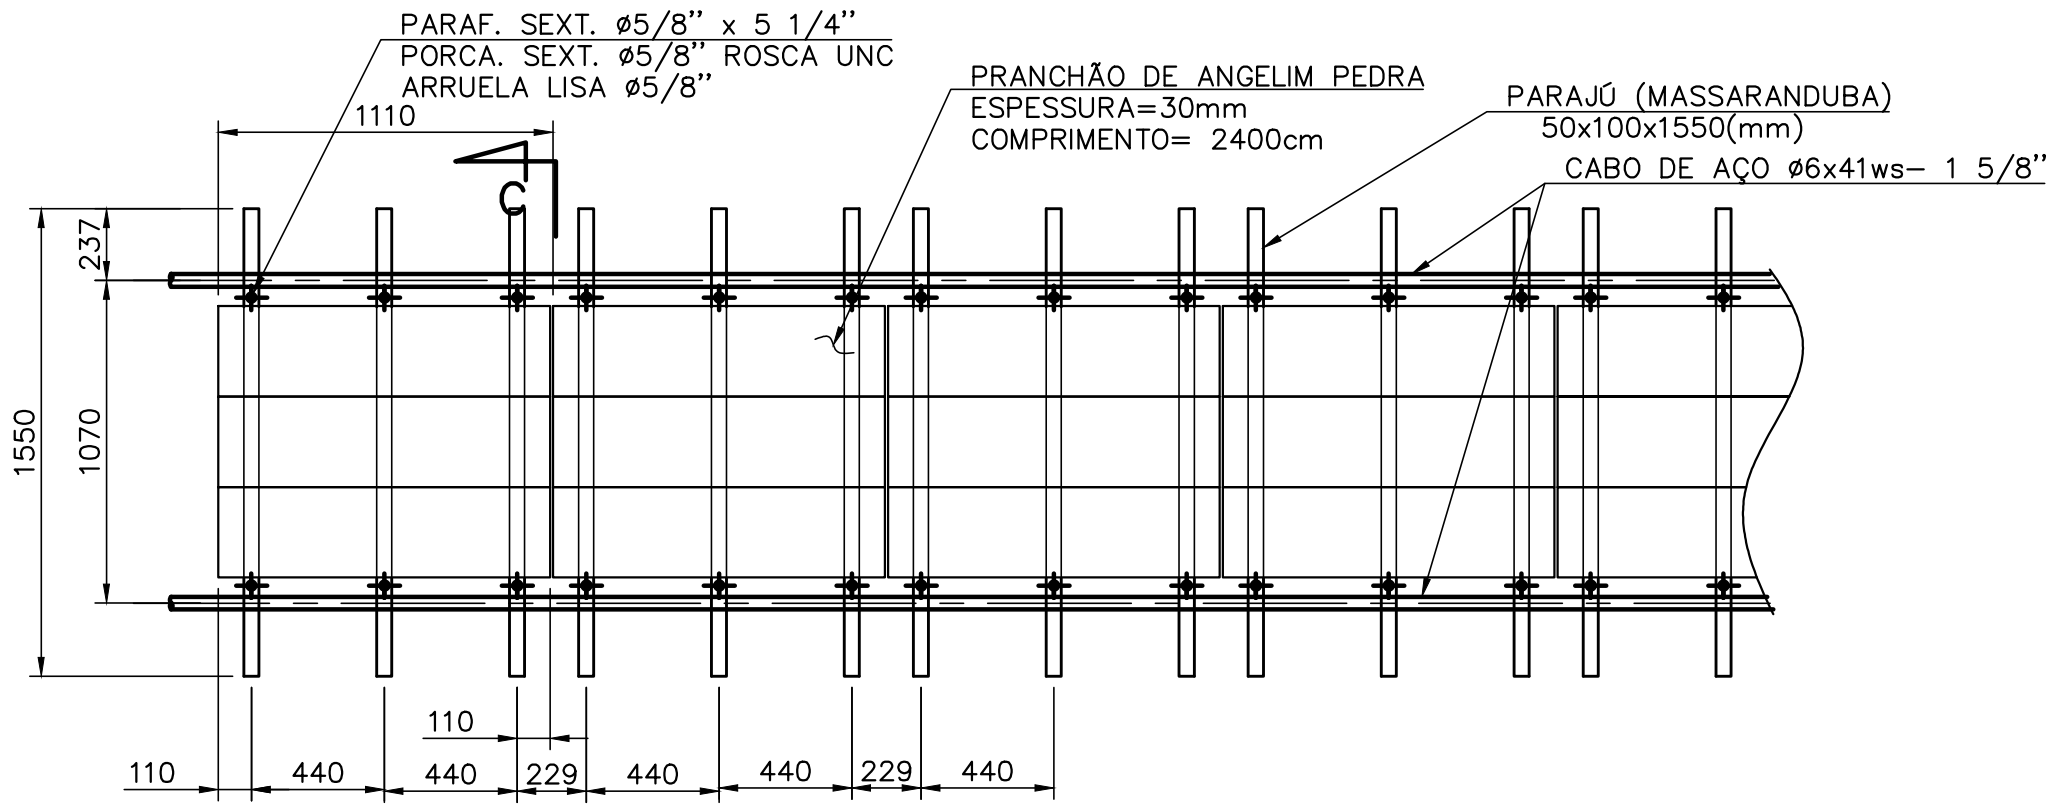


DET. MONTAGEM DO TABULEIRO
ESC.: 1:20

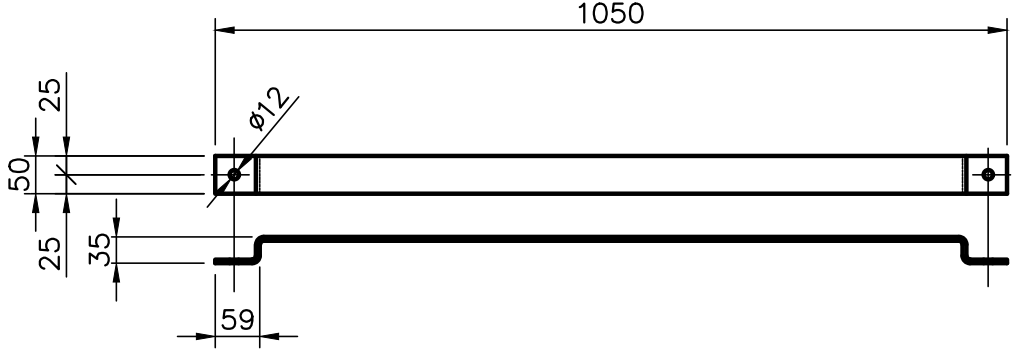


DET. CH. PRESILHA DAS PRANCHAS NO TABULEIRO
ESC.: 1:10

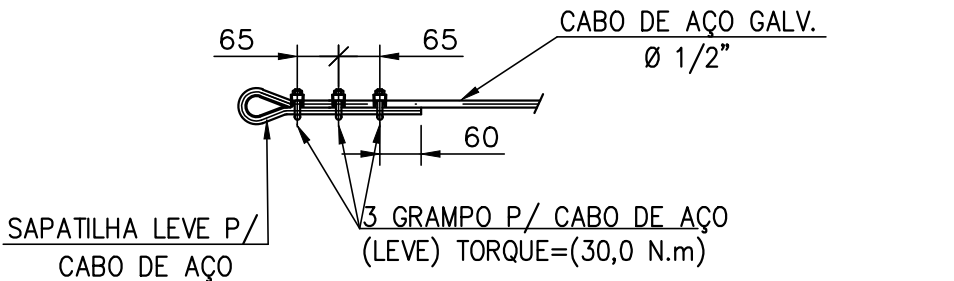

DET. FIXAÇÃO CABO DE AÇO Ø1/2"
S/ESC.: (mm)

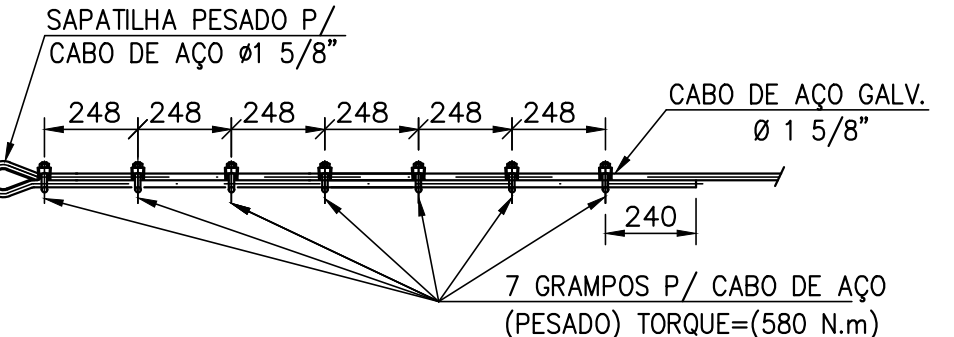

DET. FIXAÇÃO CABO DE AÇO Ø1 5/8"
S/ESC.: (mm)

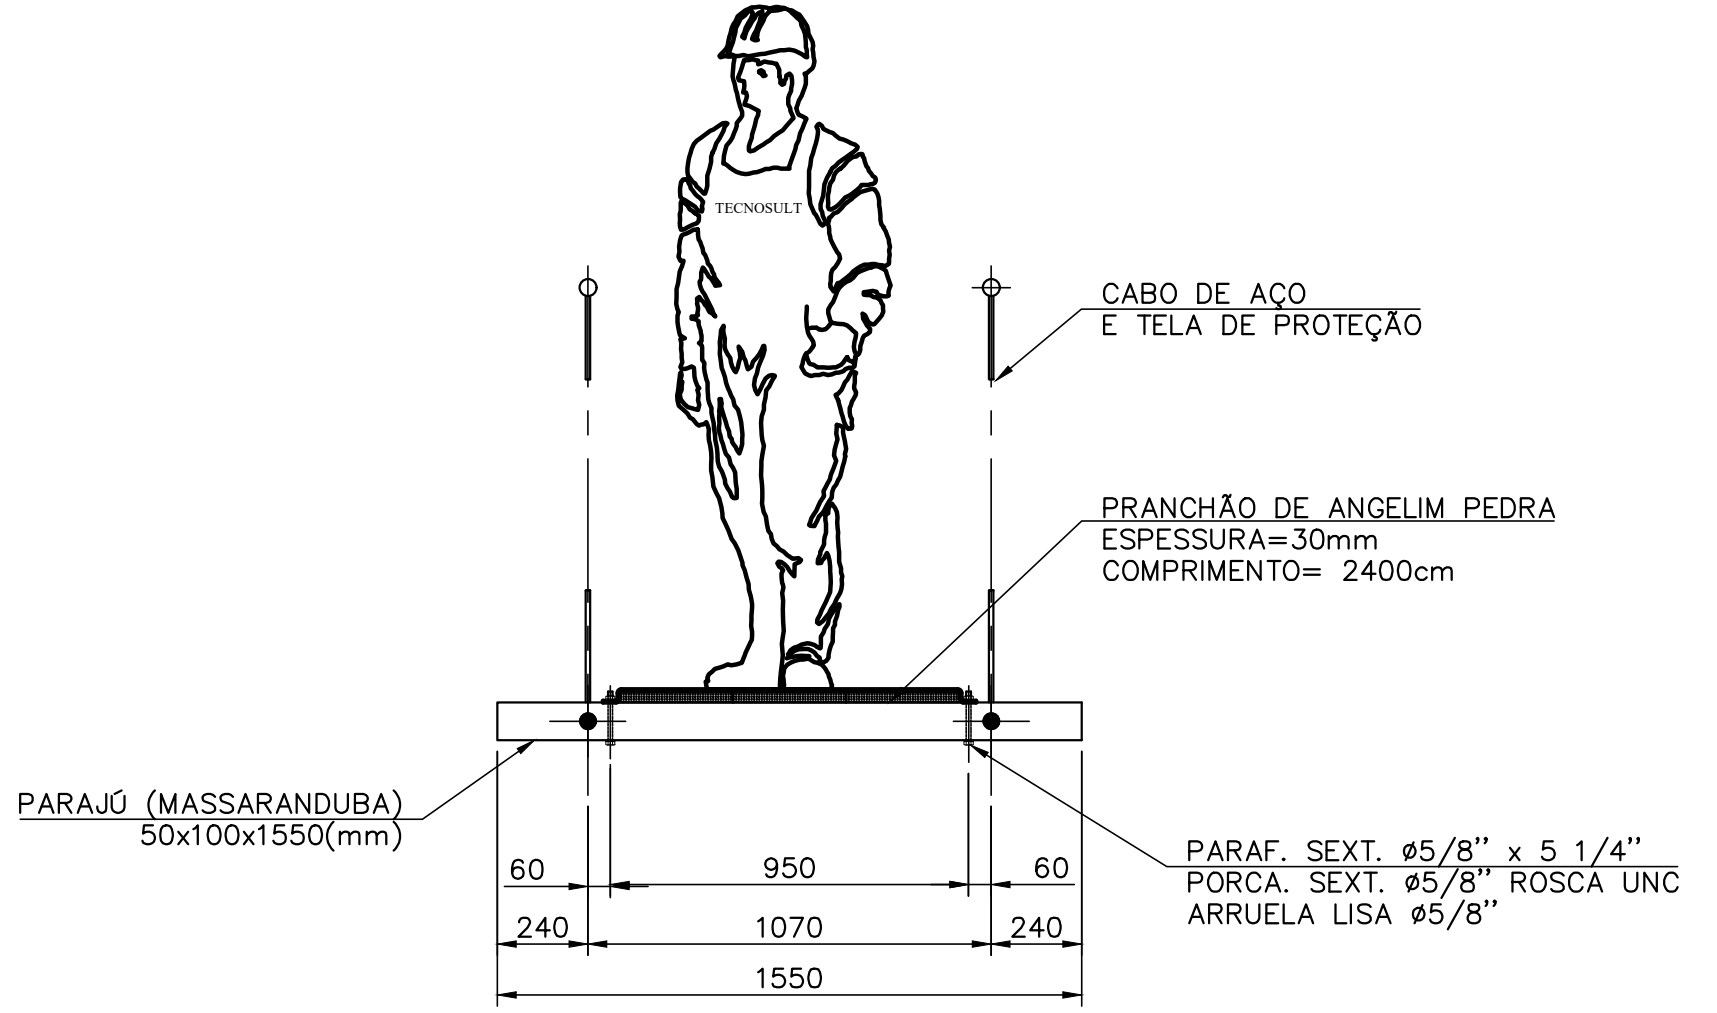

CORTE "C-C"
ESC.: 1:25

NOTAS		DOCUMENTOS DE REFERÊNCIA		FUNDÇÃO RENOVA		SE 10236	
1 - DIMENSÕES EM MILÍMETRO EXCETO ANOTADO; 2 - AS INFORMAÇÕES DE NÍVEIS E COORDENADAS FORAM EXECUTADAS PELO CLIENTE. 3 - TODO MATERIAL PARA EXECUÇÃO DA NOVA PASSARELA SERÁ REAPROVEITADO; EXCETO A INFRAESTUTURA .				PROJETO		FUNDÇÃO RENOVA	
				Socioeconômico 01 - PG 10 - RECUPERAÇÃO DAS DEMAIS COMUNIDADES E INFRAESTRUTURAS IMPACTADAS ENTRE FUNDÃO E CANDONGA MARIANA		SE 10236	
				PROJETO CONCEITUAL CROSSCHECK PONTE MARIANA		PROJETOS TRACTEBEL - SE 10236	
				DESENHO - CIVIL - FUNDAÇÕES, ESTRUTURAS DE CONCRETO E ESTRUTURAS DE MADEIRA		PASSARELA CAMPINAS 2/2 - OPÇÃO-2	
				ESCALA		Nº CONTRATADA	
				INDICADO		FR-10236-23-01-C-DS-0002	
				Nº FUNDAÇÃO RENOVA		N30600-C-100736	
				REVISÃO		01	
				Classificação: Pública		[FORMATO A1]	