
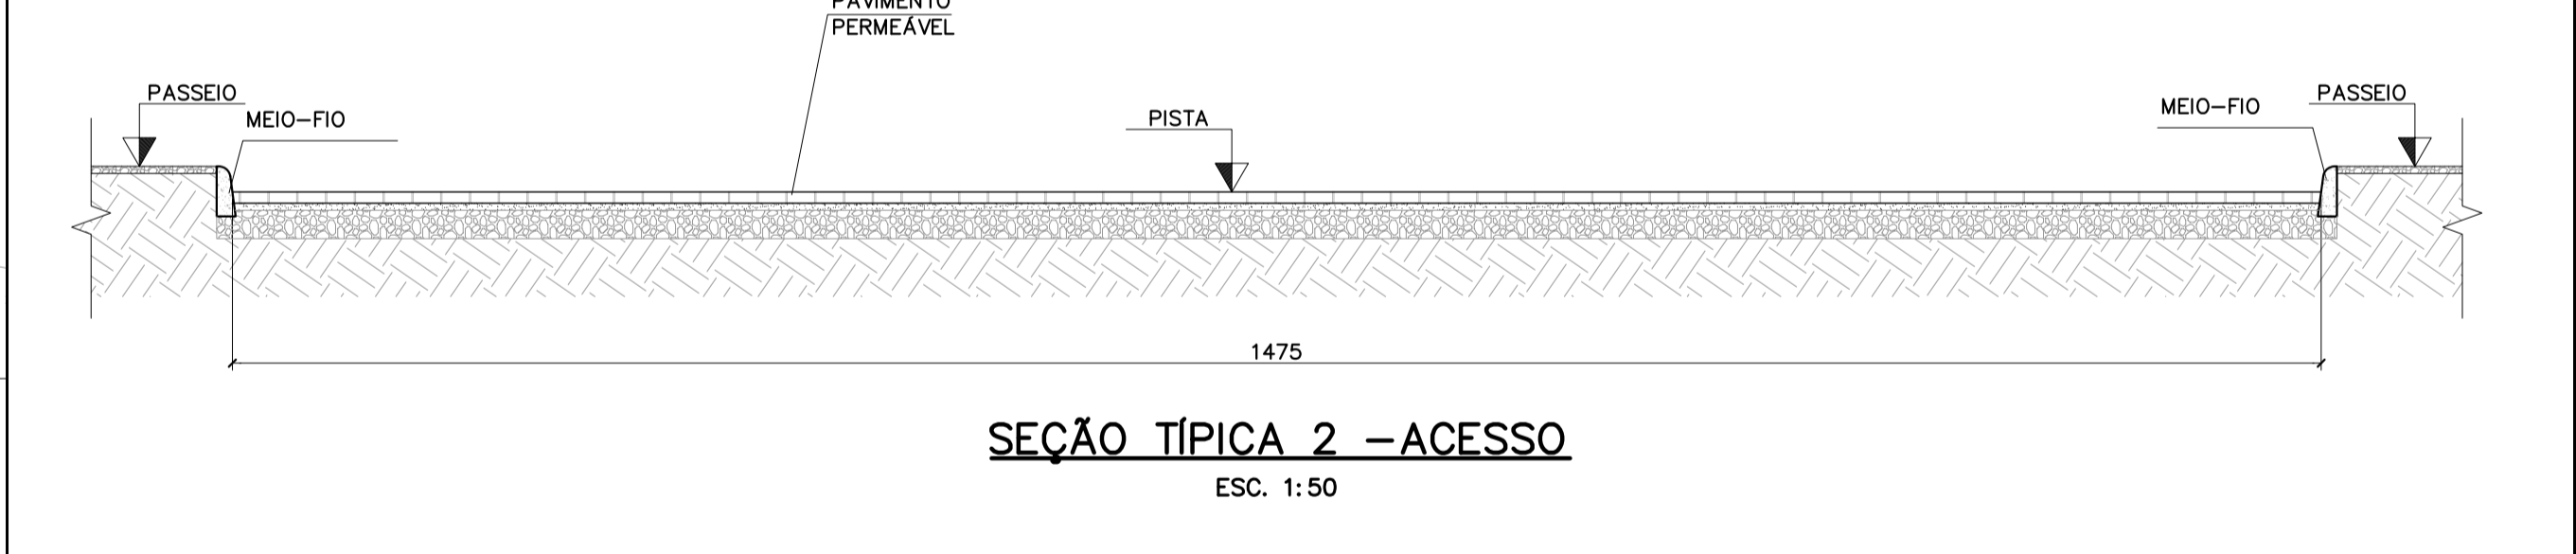
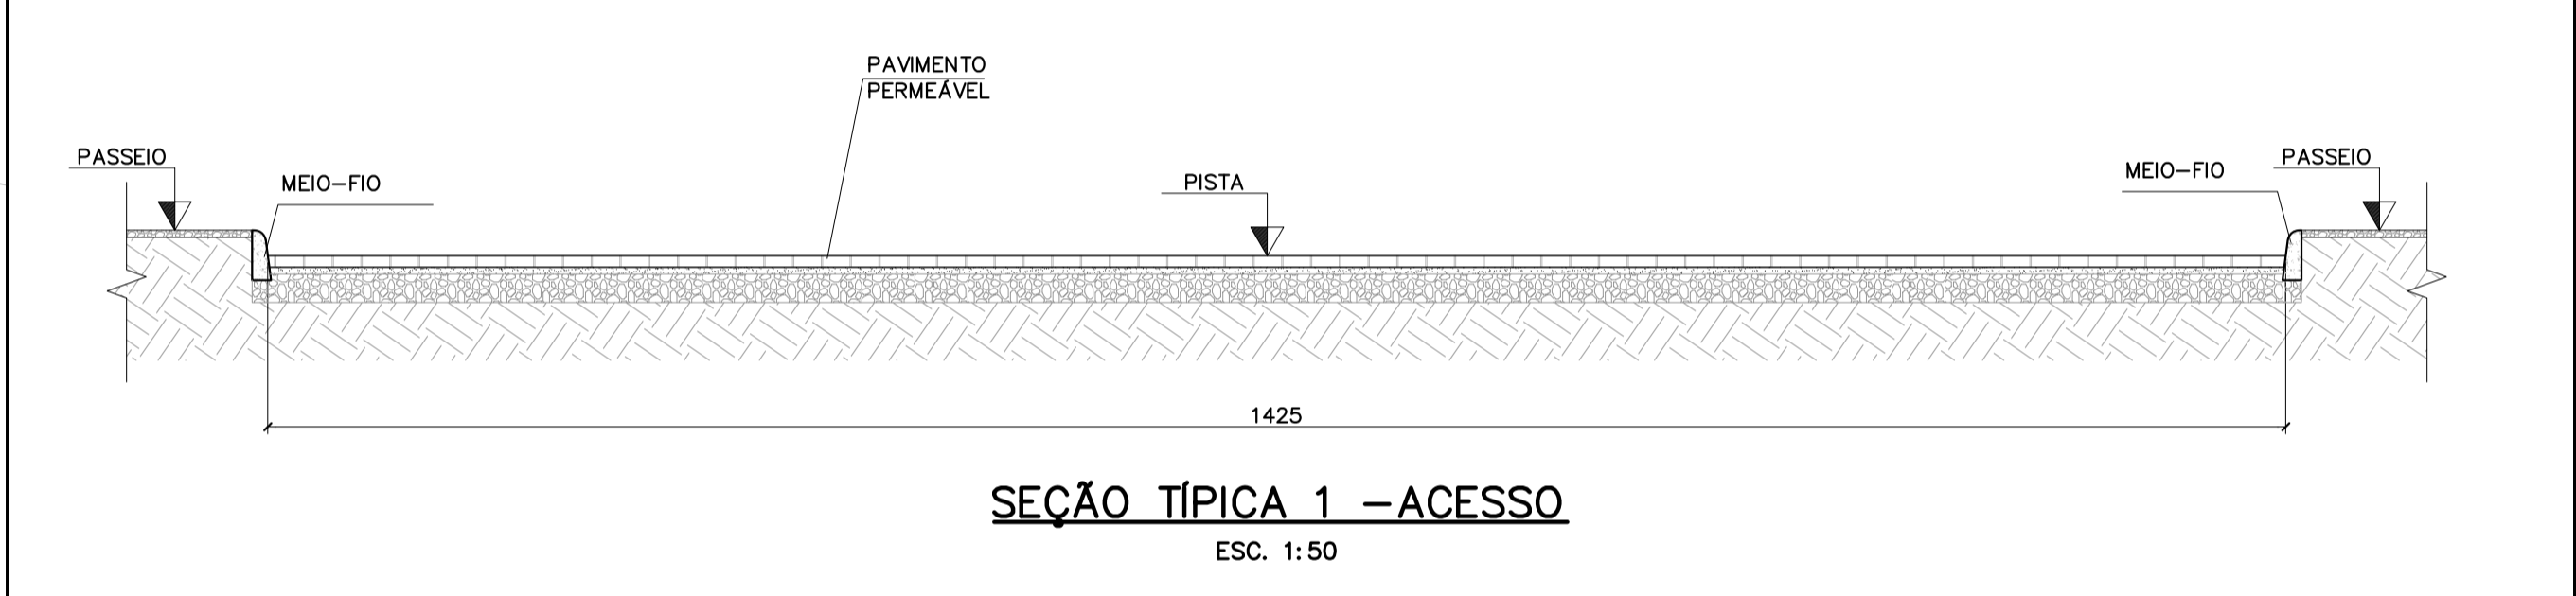
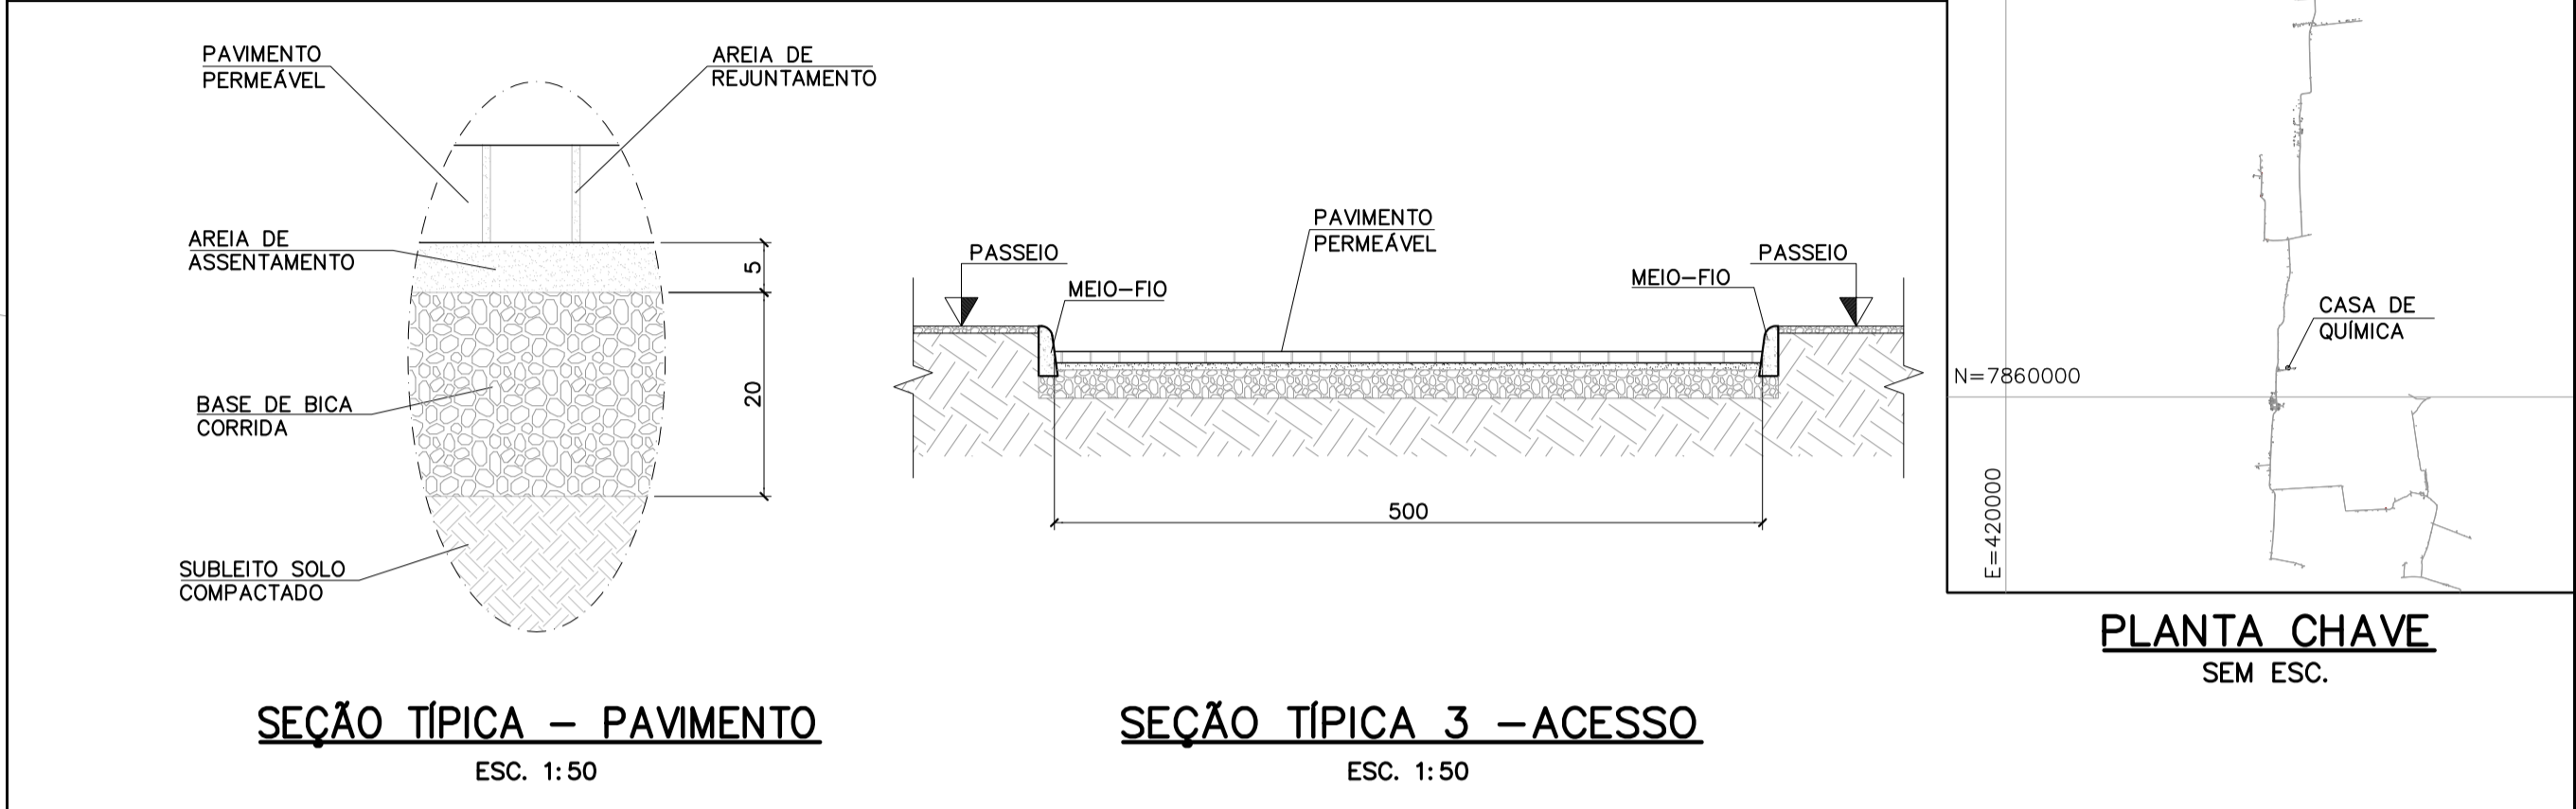


LAYOUT GERAL E URBANIZAÇÃO
ESC. 1:100

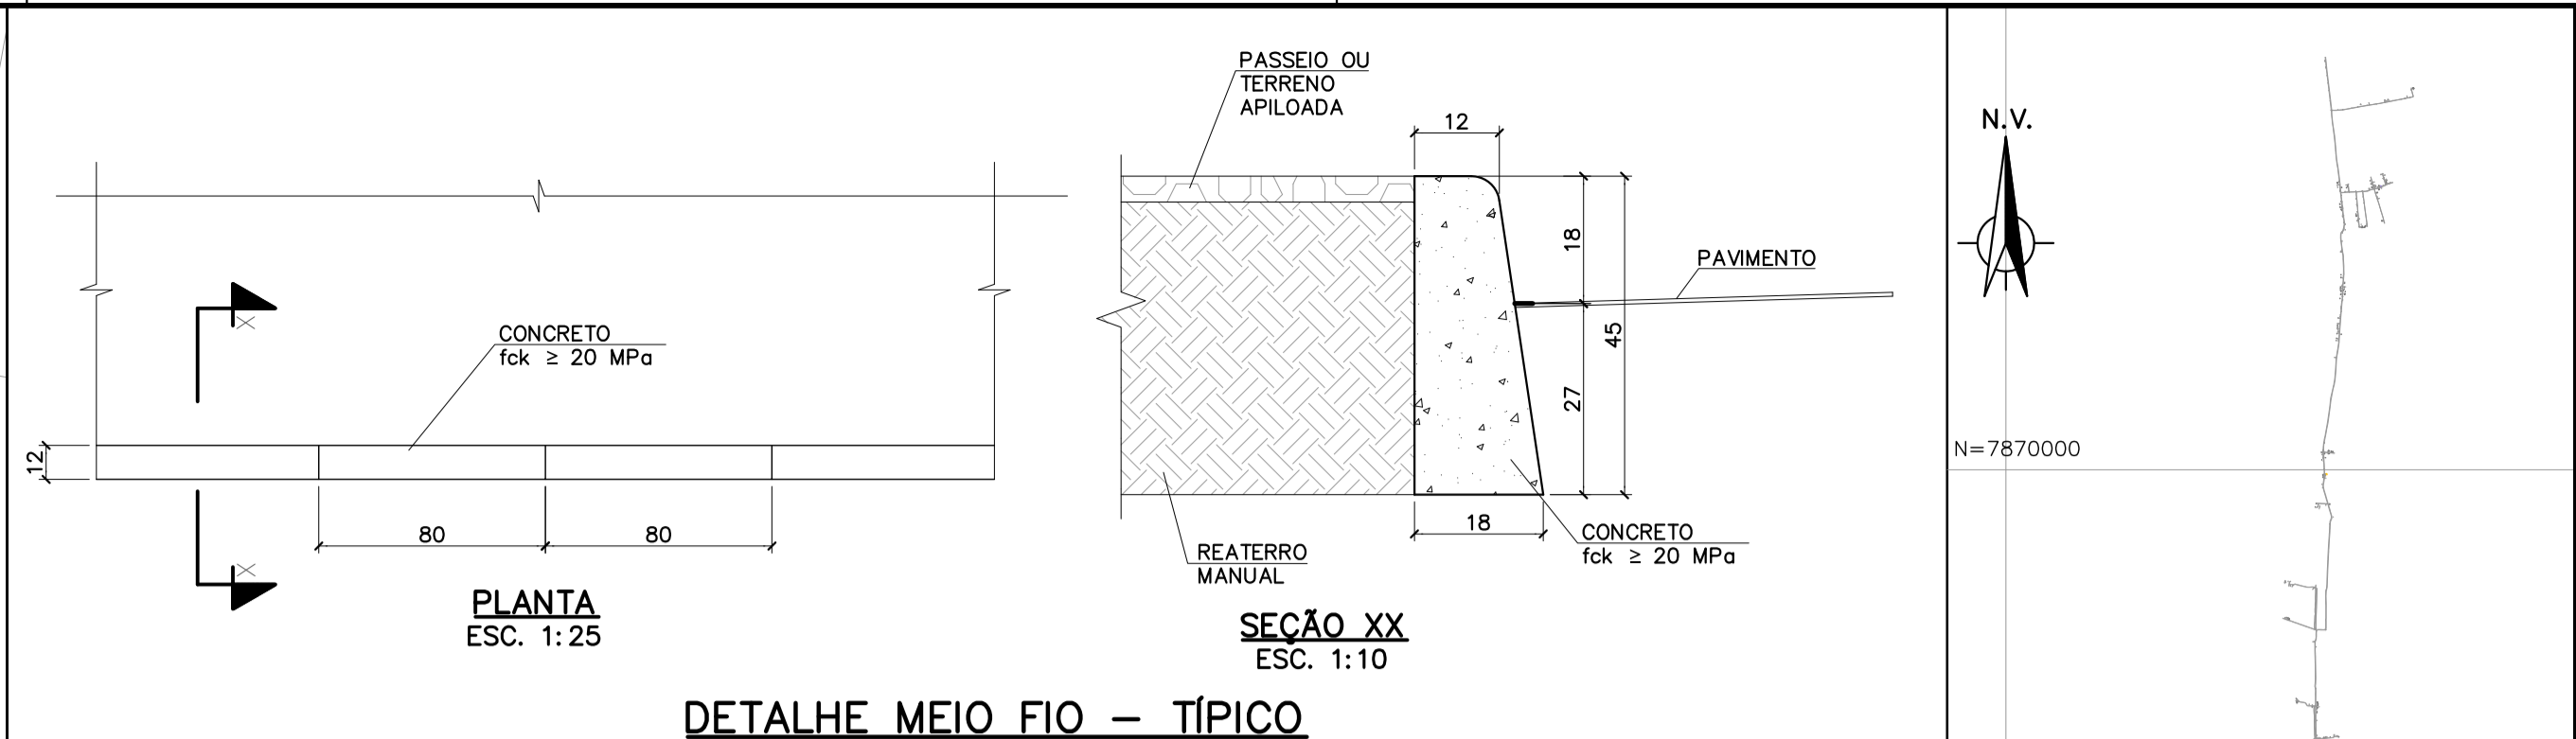

RELAÇÃO DAS UNIDADES		RELAÇÃO DOS DESENHOS
01	ETA PRÉ FABRICADA - 4L/s	N044500-T-100023
02	CASA DE QUÍMICA	N044500-A-100051 AO N044500-A-100055
03	RAP-01 50m³	N044500-T-100016 AO N044500-T-100018
04	ELEVATÓRIA DE ÁGUA TRATADA - EAT	N044500-T-100019
05	CUBÍCULO ELÉTRICO P/ EAT	N044500-A-100048
06	REL-01 30m³	N044500-T-100028 E N044500-T-100029
07	PADRÃO DE ENTRADA DE ENERGIA	(VER PROJETO ELÉTRICO)
08	TANQUE SÉPTICO	N044500-T-100026
09	SUMIDOURO	N044500-T-100026

URBANIZAÇÃO - RESUMO DE QUANTIDADES:		
LEGENDA	IDENTIFICAÇÃO/FUNÇÃO	QUANTIDADE
	PASSEIO CIMENTADO C/ REVESTIMENTO DE ARGAMASSA CIMENTO E AREIA 1:3, SOBRE BASE DE CONCRETO.	170m²
	PAVIMENTAÇÃO ARTICULADA PERMEÁVEL PARA TRÁFEGO MÉDIO e=8cm - INTERTRAVADO - ACESSO INTERNO.	337m²
	PASSEIO EM BRITA COM ESPESSURA DE 5,0cm.	343m²
	MEIO FIO DE CONCRETO PRÉ MOLDADO (80X45X18X12cm), REJUNTADO COM ARGAMASSA CIMENTO E AREIA 1:4.	104m
	CERCA PROJETADA COM TELA, MOURÕES DE CONCRETO E MEIO FIO.	129m
	CERCA EXISTENTE A SER REMOVIDA.	38m

NOTAS	
1 - DIMENSÃO EM CENTÍMETRO, ALTITUDE EM METRO, DIÂMETRO EM MILÍMETRO, DECLIVIDADE EM PORCENTAGEM, EXCETO ONDE INDICADO DE OUTRA FORMA.	
LEGENDA: ADUTORA DE ÁGUA BRUTA (AAB) REDE DE DISTRIBUIÇÃO DE ÁGUA (RDA)	

DOCUMENTOS DE REFERÊNCIA	
R1 - PARA DETALHES DA CERCA PROJETADA VER DESENHO N044500-C-100038; R2 - PARA DETALHES DO PORTÃO DE ACESSO VER DESENHO N044500-C-100039;	

REVISÕES	
T.E.	TIPO DE EMISSÃO
(A) PRELIMINAR (B) PARA APROVAÇÃO	(C) PARA CONHECIMENTO (D) PARA COTAÇÃO
(E) PARA CONSTRUÇÃO (F) CONFORME COMPRADO	(G) CONFORME CONSTRUÍDO (H) CANCELADO

FUNDAÇÃO RENOVA		SE
PROJETO		04004
SOCIOECONÔMICO 02 - PG 04 - QUAL DE VIDA DE OUTROS POVOS E COMUN. TRADICIONAIS LINHARES		
PROJETO BÁSICO SISTEMA DE ABASTECIMENTO DE ÁGUA DE DEGREDO - SE04004		
DESENHO GERAL - ARQUITETURA E URBANISMO		
ETA - LAYOUT E URBANIZAÇÃO - PLANTA E DETALHES		
ESCALA	Nº CONTRATADA	Nº FUNDAÇÃO RENOVA
INDICADA	EX-51441	N044500-A-100050
		REVISÃO
		2