




CORTE A-A  
ESC. 1:50

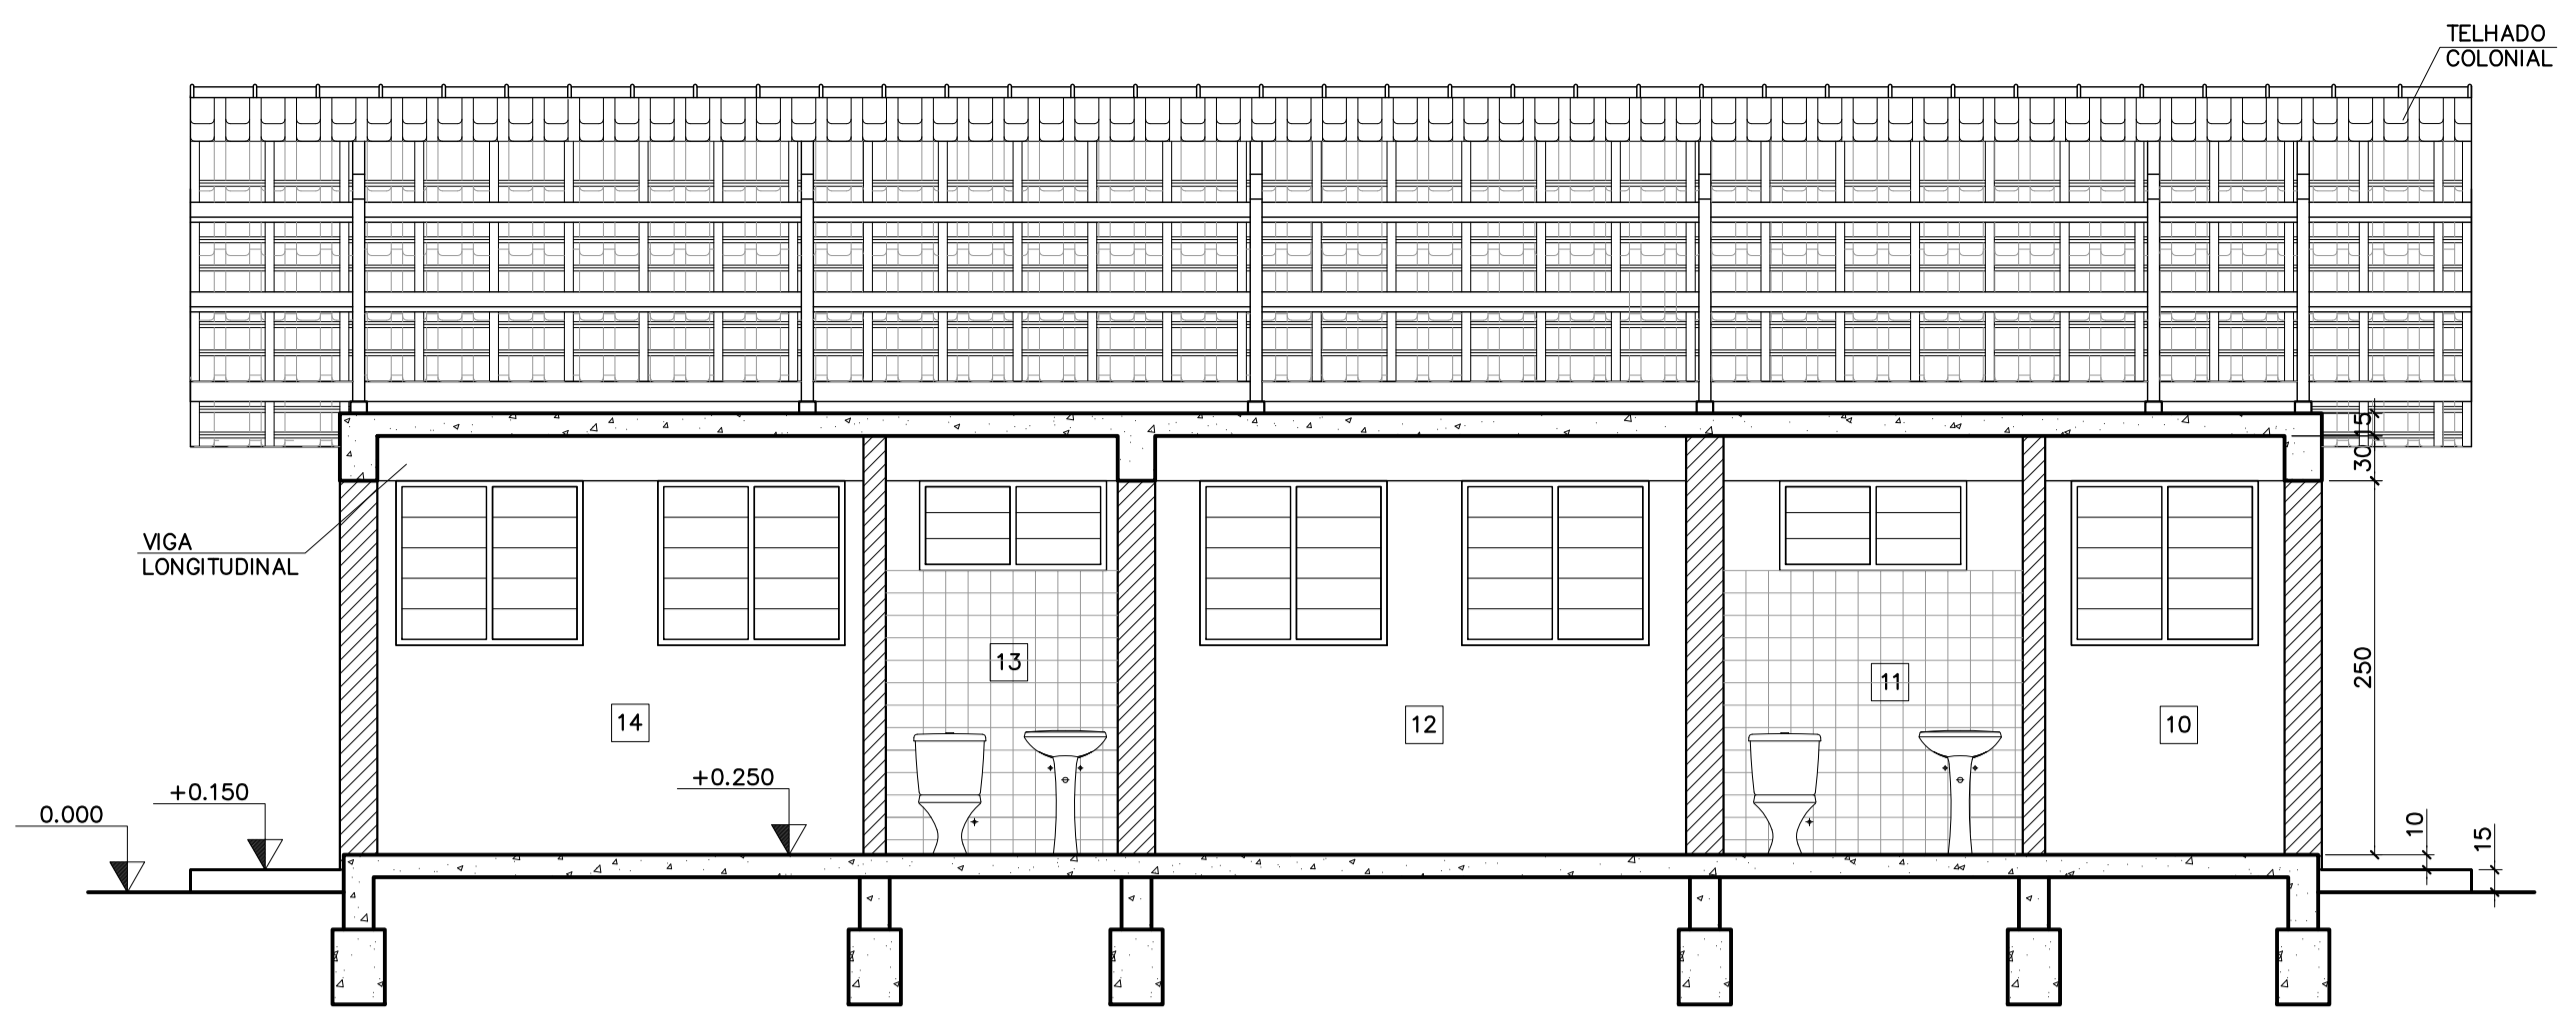


CORTE D-D  
ESC. 1:50

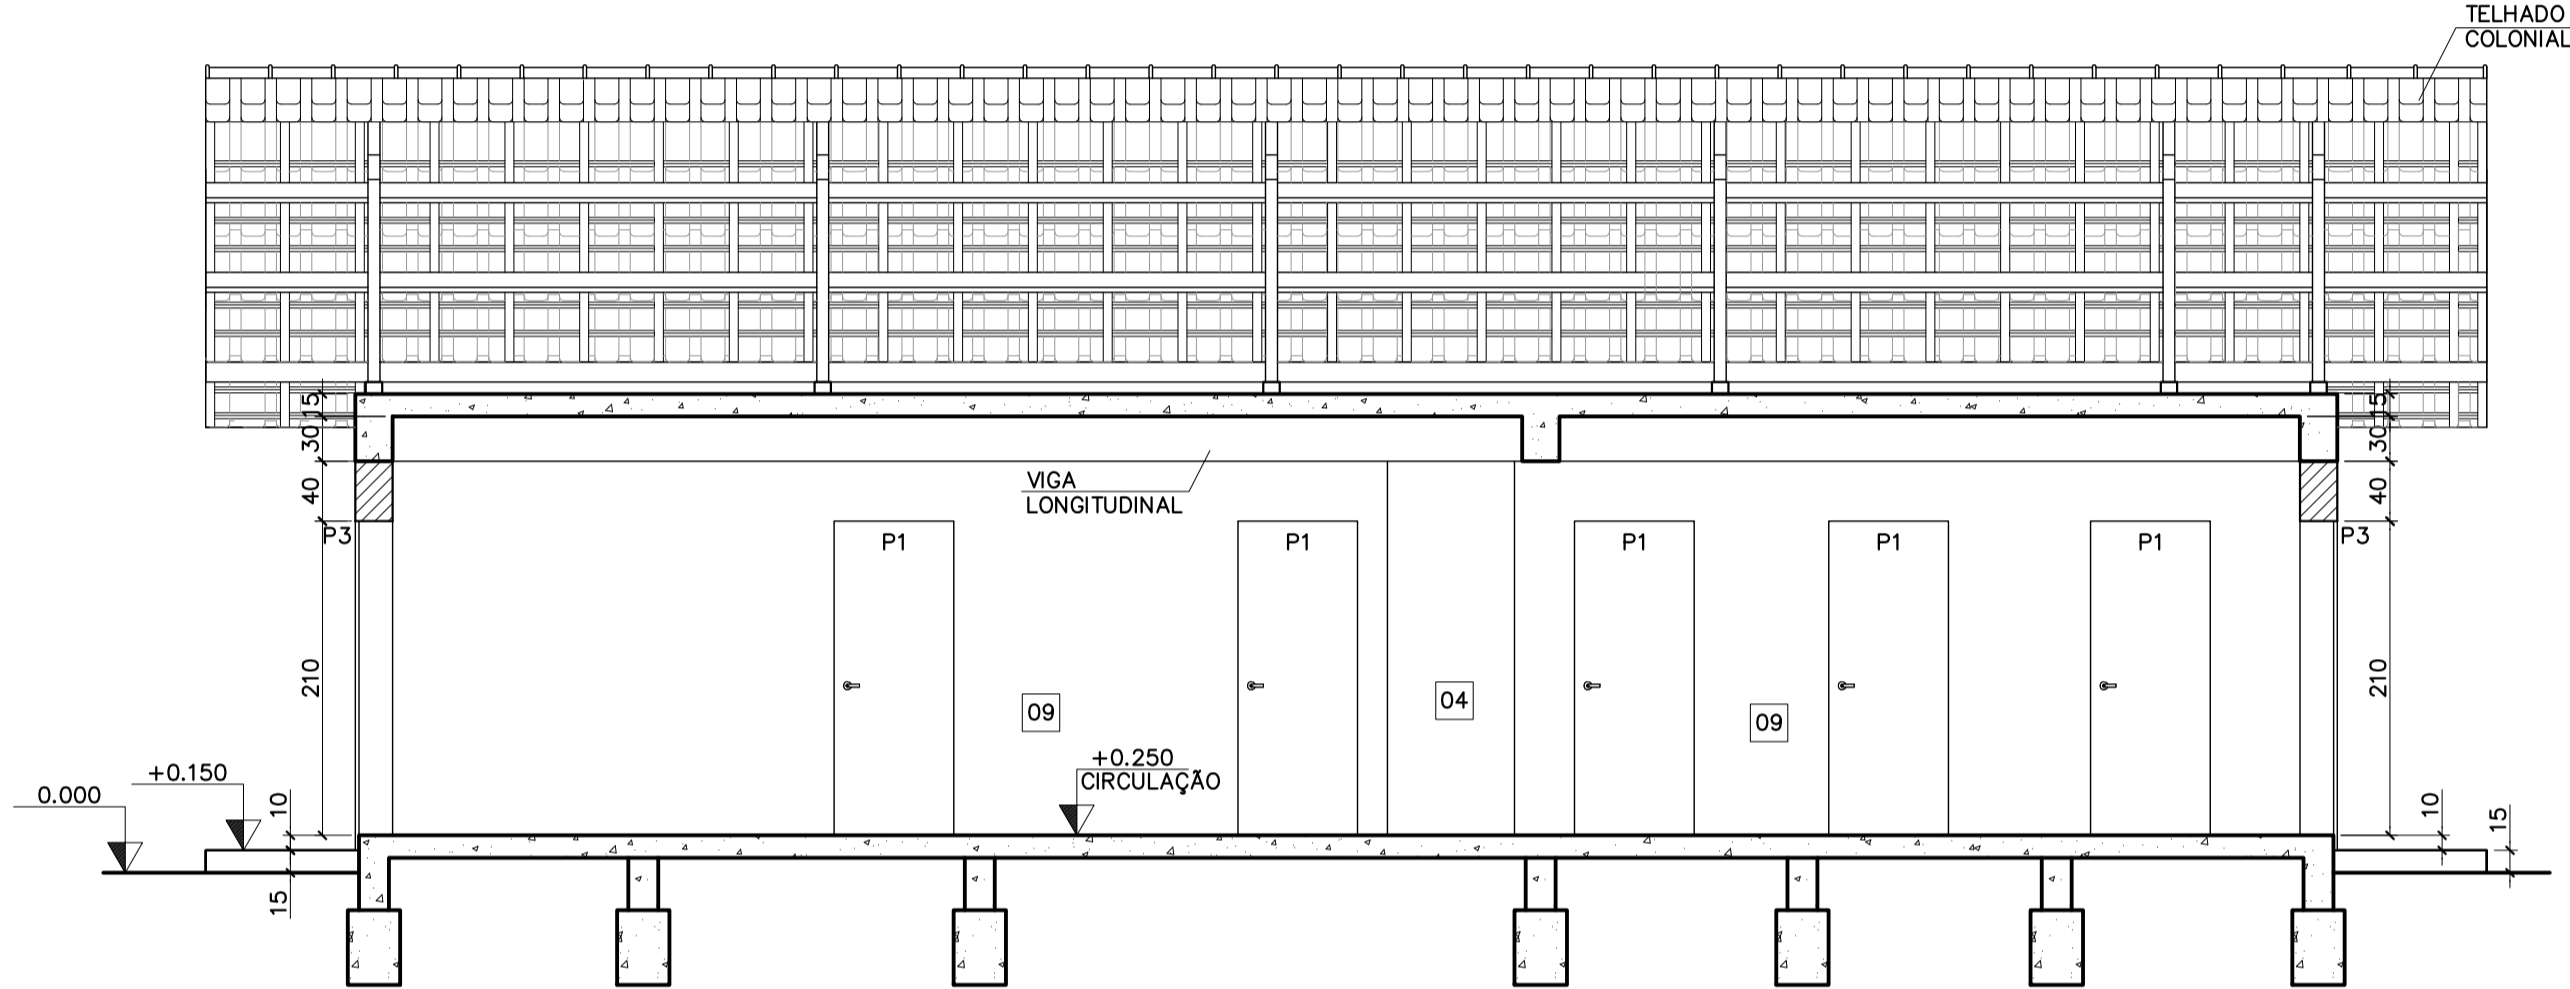


CORTE B-B  
ESC. 1:50

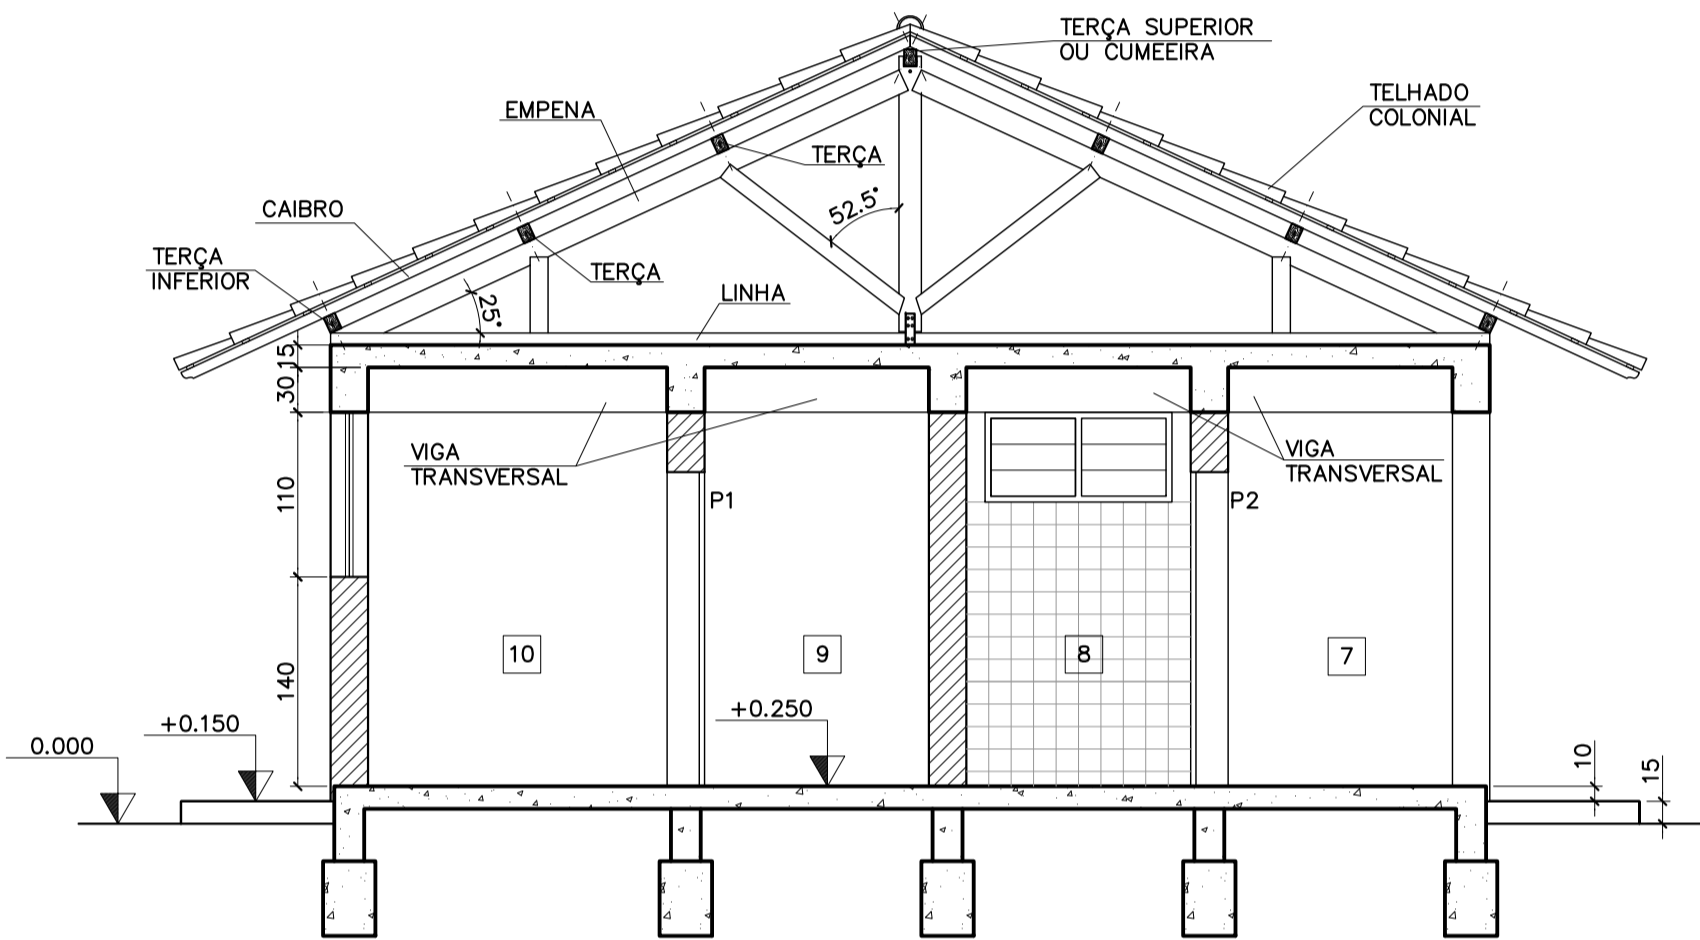

CORTE E-E  
ESC. 1:50

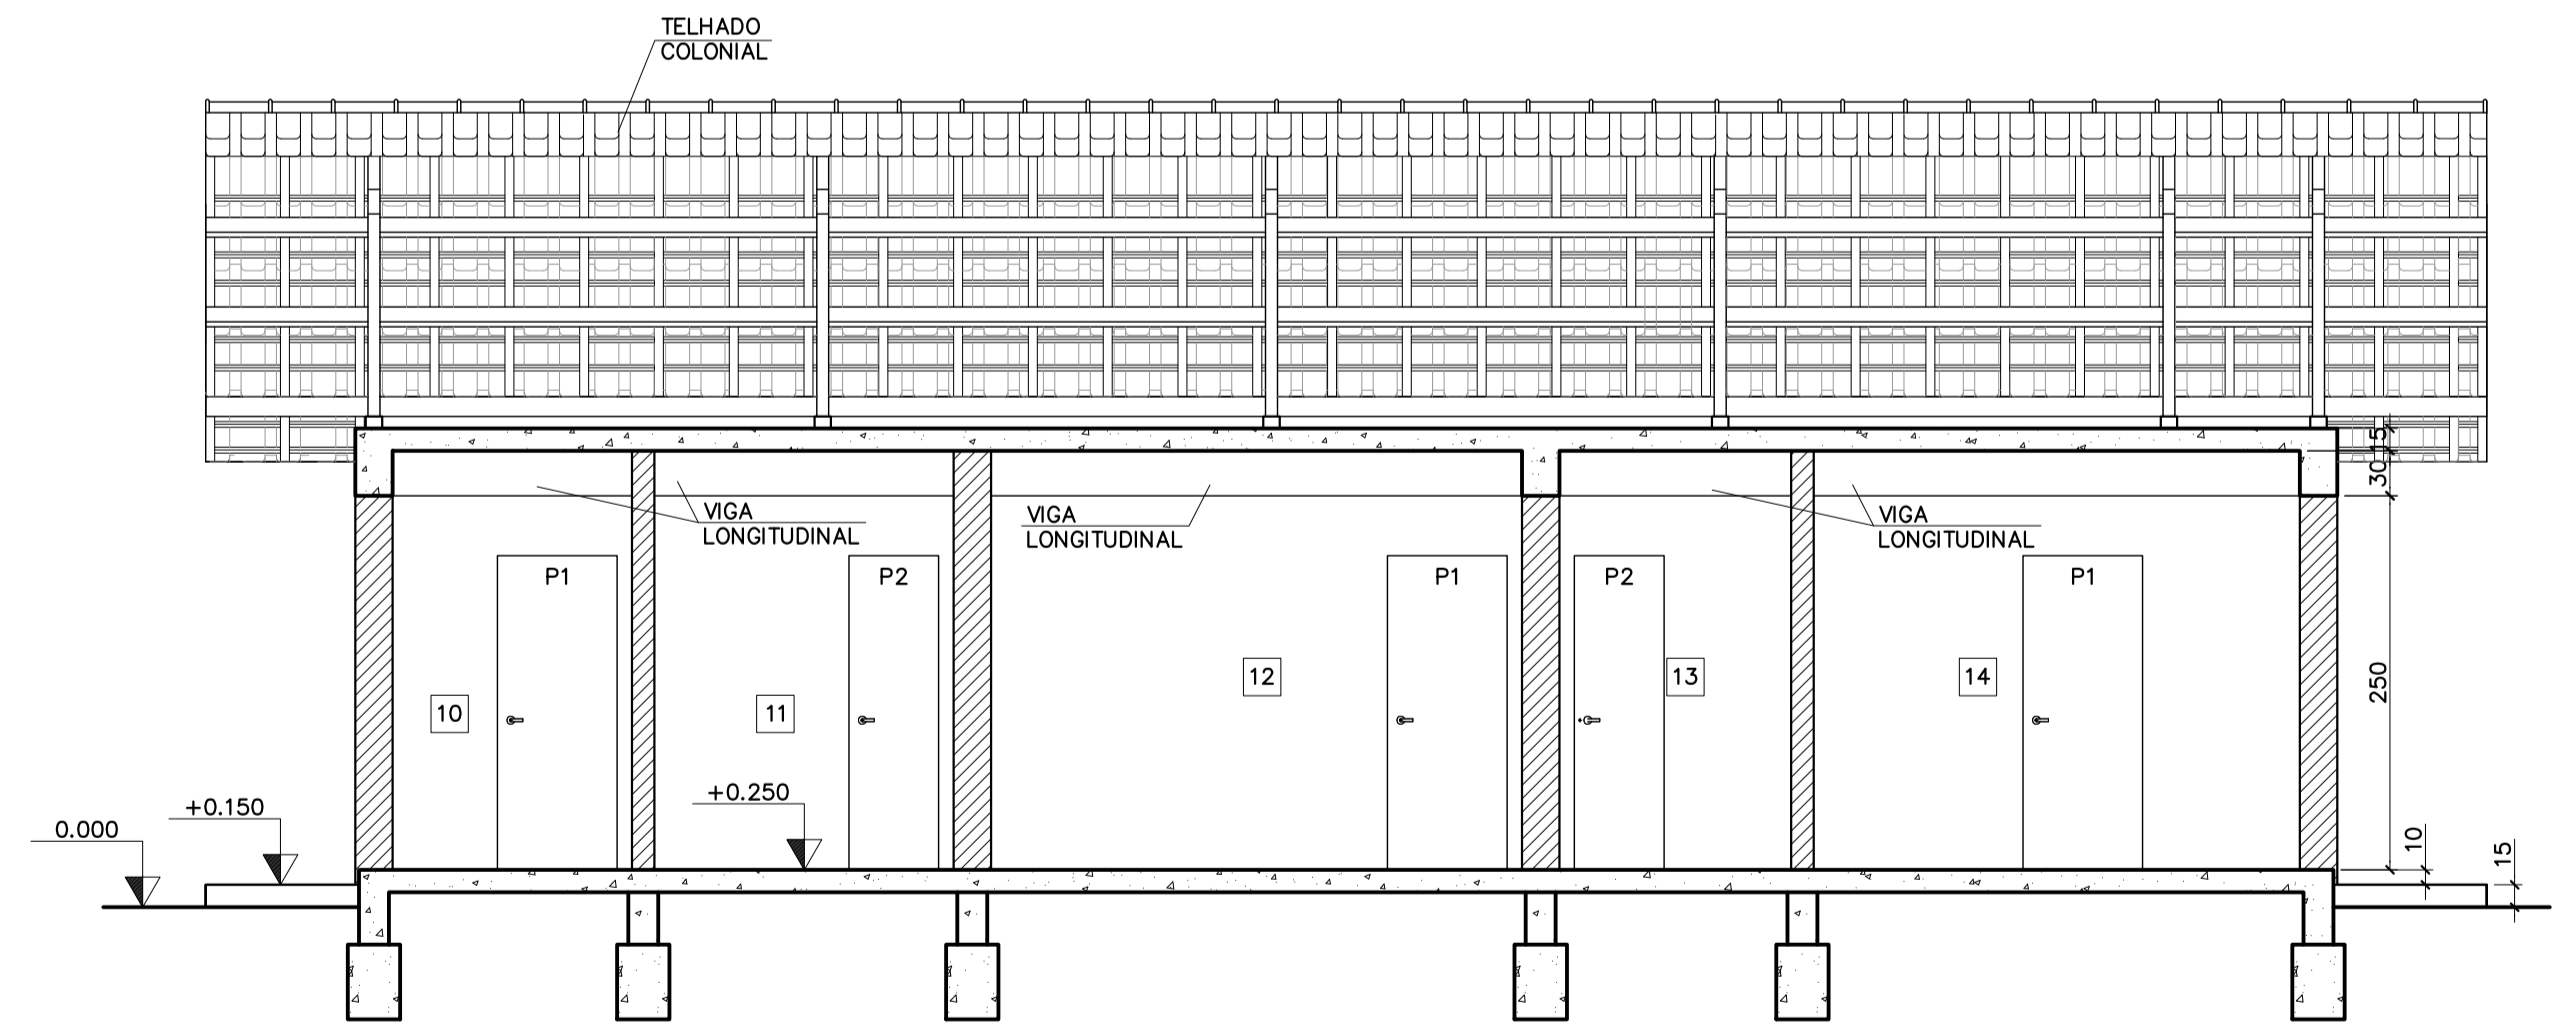

CORTE C-C  
ESC. 1:50

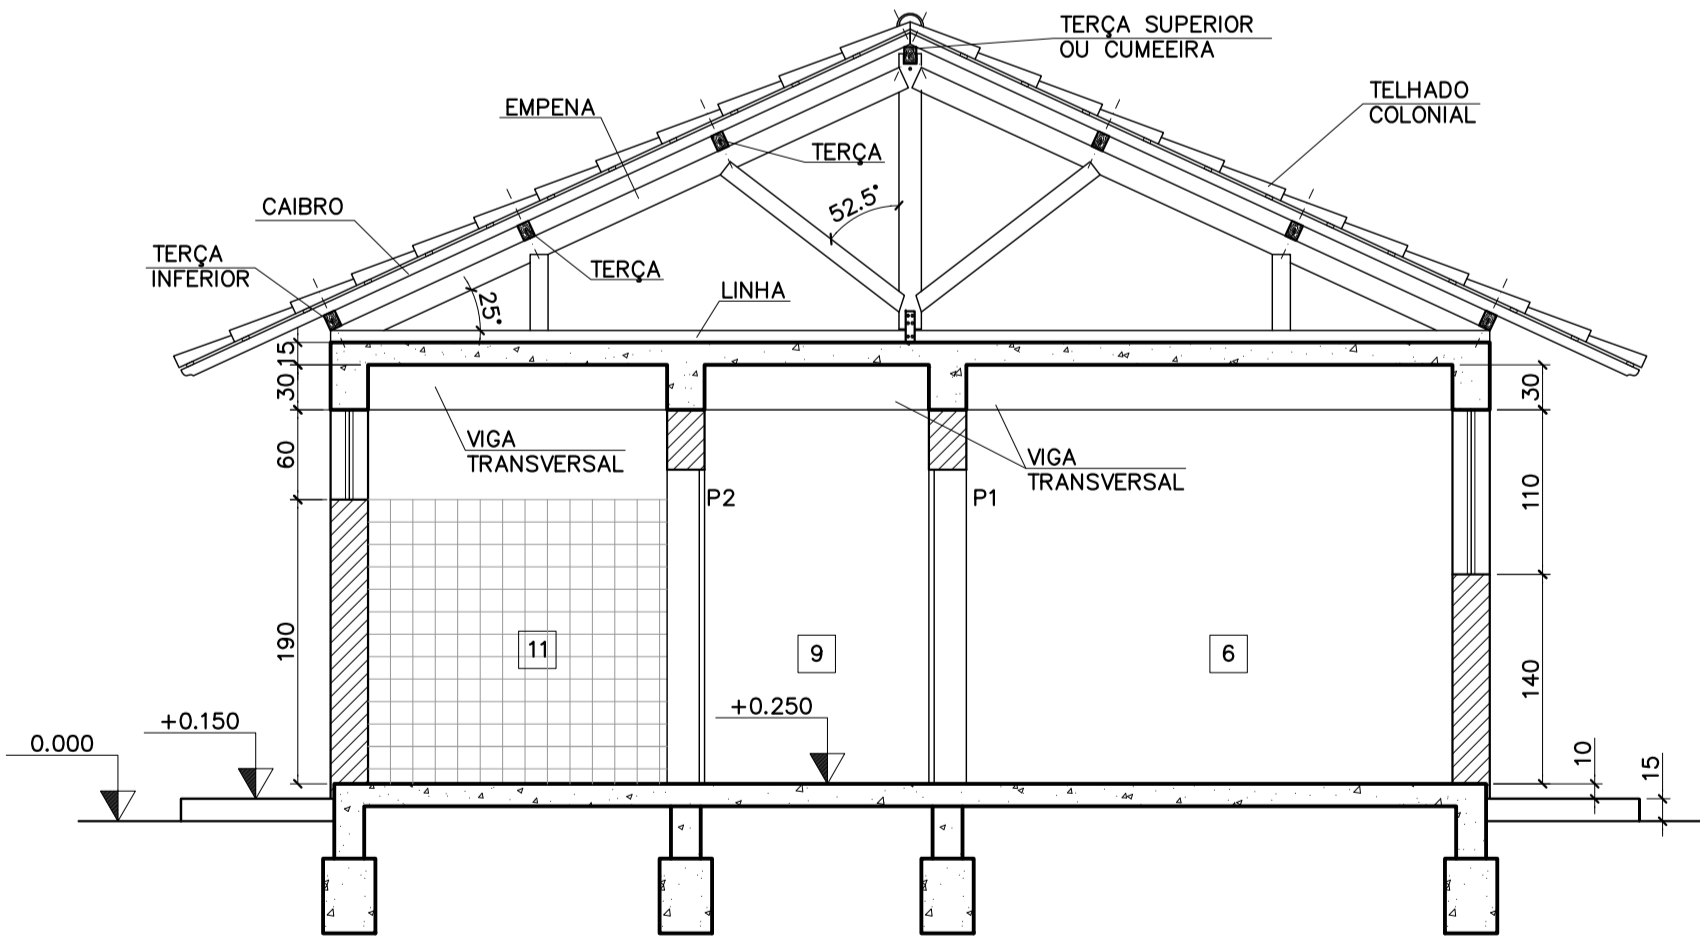

CORTE F-F  
ESC. 1:50

- LEGENDA:
- 1 SALA DE ARMAZENAMENTO E DE PREPARO E DOSAGEM DE ÁCIDO FLUOSSILÍCICO
  - 2 SALA DE ARMAZENAMENTO E DE PREPARO E DOSAGEM DE ÁCIDO SULFÚRICO
  - 3 SALA DE ARMAZENAMENTO E DE PREPARO E DOSAGEM DE HIDRÓXIDO DE SÓDIO LÍQUIDO (SODA CÁUSTICA LÍQUIDA)
  - 4 CHUVEIRO E LAVA OLHOS (EMERGENCIAL)
  - 5 SALA DE ARMAZENAMENTO E DE PREPARO E DOSAGEM DE HIPOCLORITO DE SÓDIO
  - 6 COPA
  - 7 TANQUE EXTERNO (TANQUE DE LIMPEZA COMUM) AMBIENTE ABERTO
  - 8 IS EXTERNA
  - 9 CIRCULAÇÃO
  - 10 ALMOXARIFADO
  - 11 IS FEMININO
  - 12 SALA DE APOIO AO MONITORAMENTO
  - 13 IS MASCULINO
  - 14 SALA DE ADMINISTRAÇÃO E VIGILÂNCIA LOCAL



NOTAS

1 - DIMENSÃO EM CENTÍMETRO, ALTITUDE EM METRO, DIÂMETRO EM MILÍMETRO, DECLIVIDADE EM PORCENTAGEM, EXCETO ONDE INDICADO DE OUTRA FORMA.

DOCUMENTOS DE REFERÊNCIA

R1 - PARA LOCAÇÃO DA CASA DE QUÍMICA VER DESENHO N044500-D-100004;  
R2 - PARA PLANTA DA CASA DE QUÍMICA VER DESENHO N044500-A-100051.

REV.	T.E.	DESCRIÇÃO	PROJ.	DES.	VER.	APR.	DATA
2	C	PARA CONHECIMENTO	W.D.S.	J.S.R.	E.R.A.	J.C.R.V.	15/01/21
1	B	PARA APROVAÇÃO	W.D.S.	J.S.R.	E.R.A.	J.C.R.V.	11/12/20
0	B	PARA APROVAÇÃO	W.D.S.	J.S.R.	E.R.A.	J.C.R.V.	16/11/20
REVISÕES							
T.E.	(A) PRELIMINAR	(C) PARA CONHECIMENTO	(E) PARA CONSTRUÇÃO	(G) CONFORME CONSTRUÍDO			
TIPO DE EMISSÃO	(B) PARA APROVAÇÃO	(D) PARA COTAÇÃO	(F) CONFORME COMPRADO	(H) CANCELADO			

			
PROJETO			SE
FUNDAÇÃO RENOVA			04004
SOCIOECONOMICO 02 – PG 04 – QUAL. DE VIDA DE OUTROS POVOS E COMUN. TRADICIONAIS LINHARES			
PROJETO BÁSICO SISTEMA DE ABASTECIMENTO DE ÁGUA DE DEGREDO – SE04004			
DESENHO GERAL – ARQUITETURA E URBANISMO			
CASA DE QUÍMICA – CORTES A-A, B-B, C-C, D-D, E-E E F-F			
ESCALA	Nº CONTRATADA	Nº FUNDAÇÃO RENOVA	REVISÃO
INDICADA	EX-51408	N044500-A-A-100052	2