



PLANTA DE LOCAÇÃO E TERRAPLENAGEM

ESC. 1:150

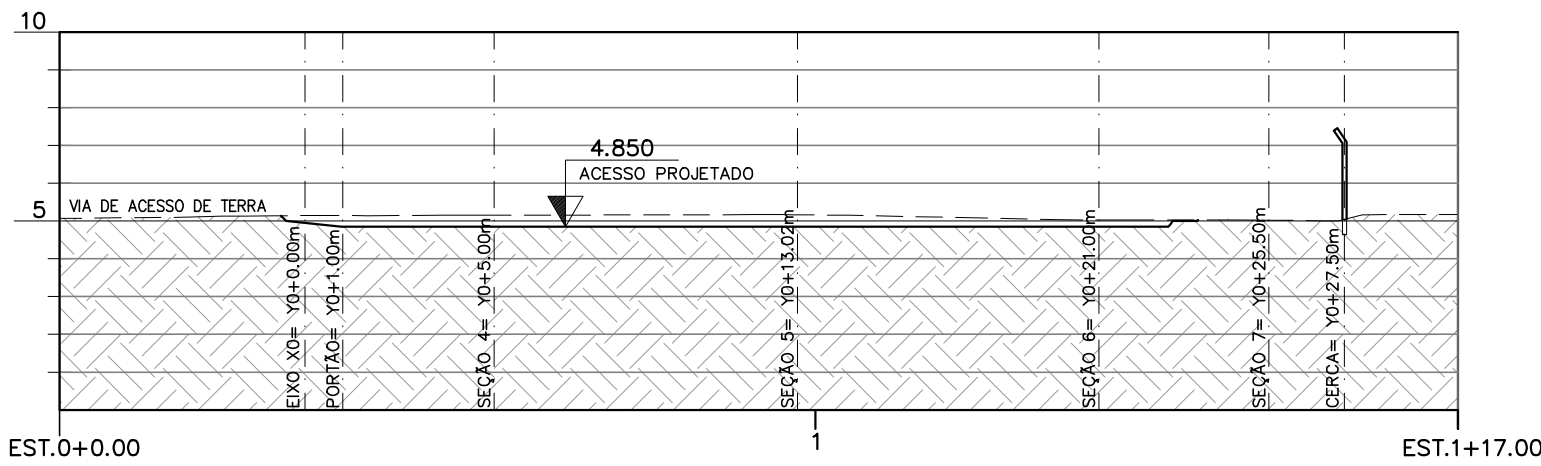


SEÇÃO 1= X0+6.00m

ESC. 1:200

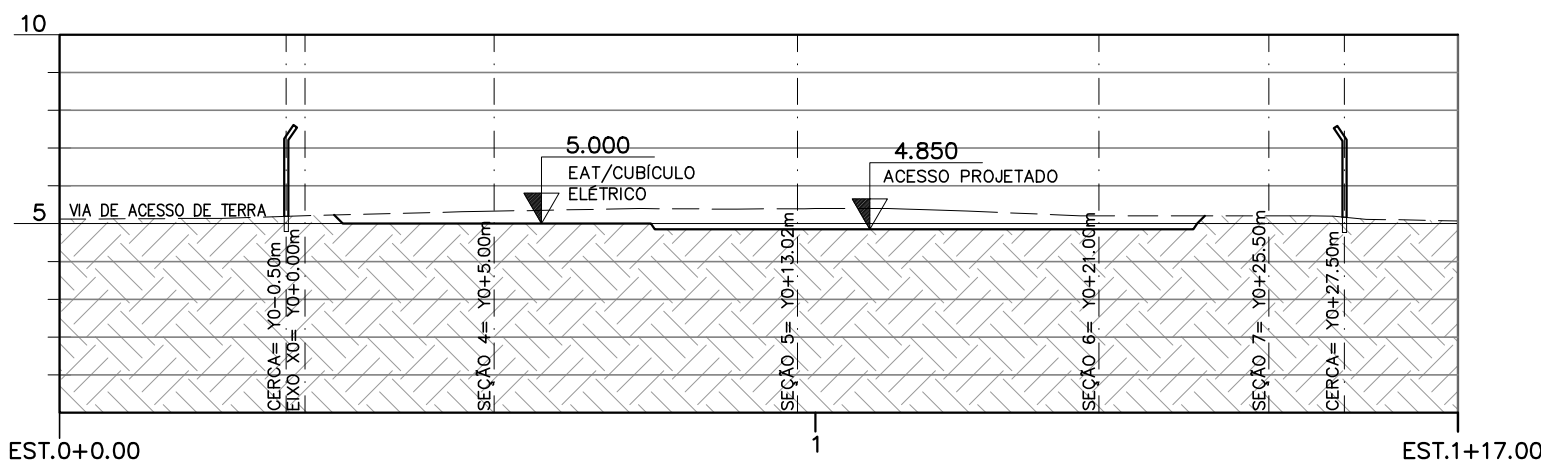

SEÇÃO 2= X0+14.80m

ESC. 1:200

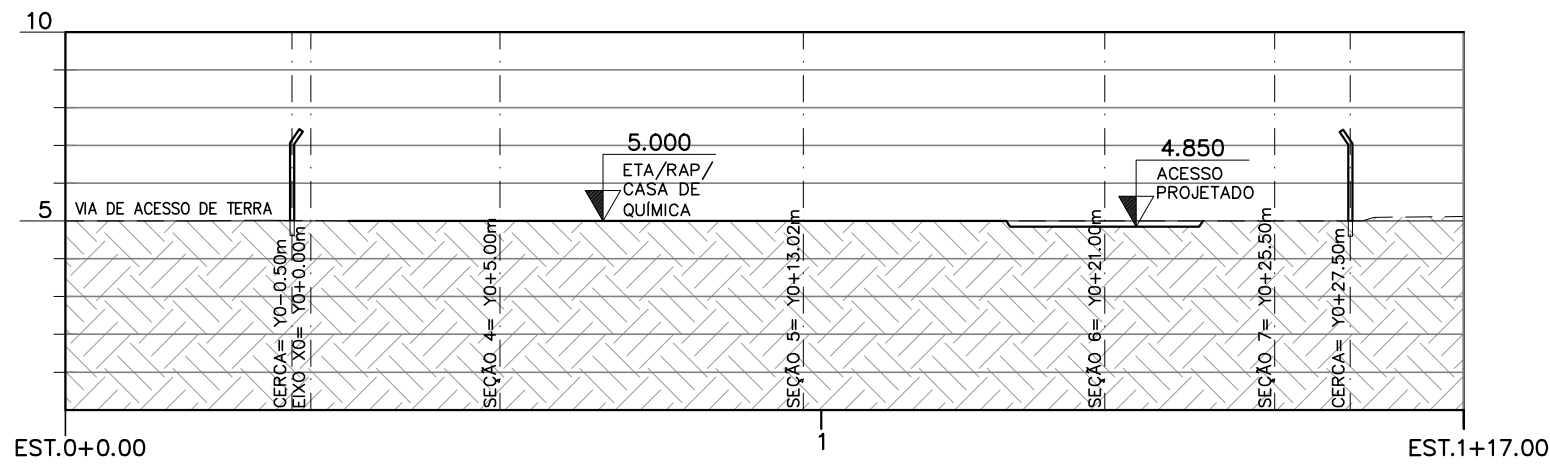


SEÇÃO 3= X0+26.18m

ESC. 1:200


RELAÇÃO DE EIXOS X (ESPECÍFICOS)	
EIXO X	DISTÂNCIA EM RELAÇÃO AO EIXO DE REFERÊNCIA Y0 (m)
X1	1.65
X2	5.00
X3	5.07
X4	5.15
X5	13.02
X6	24.50
X7	25.50

RELAÇÃO DE EIXOS Y (ESPECÍFICOS)	
EIXO Y	DISTÂNCIA EM RELAÇÃO AO EIXO DE REFERÊNCIA X0 (m)
Y1	2.50
Y2	14.80
Y3	22.90
Y4	26.18
Y5	30.75
Y6	31.00
Y7	33.75

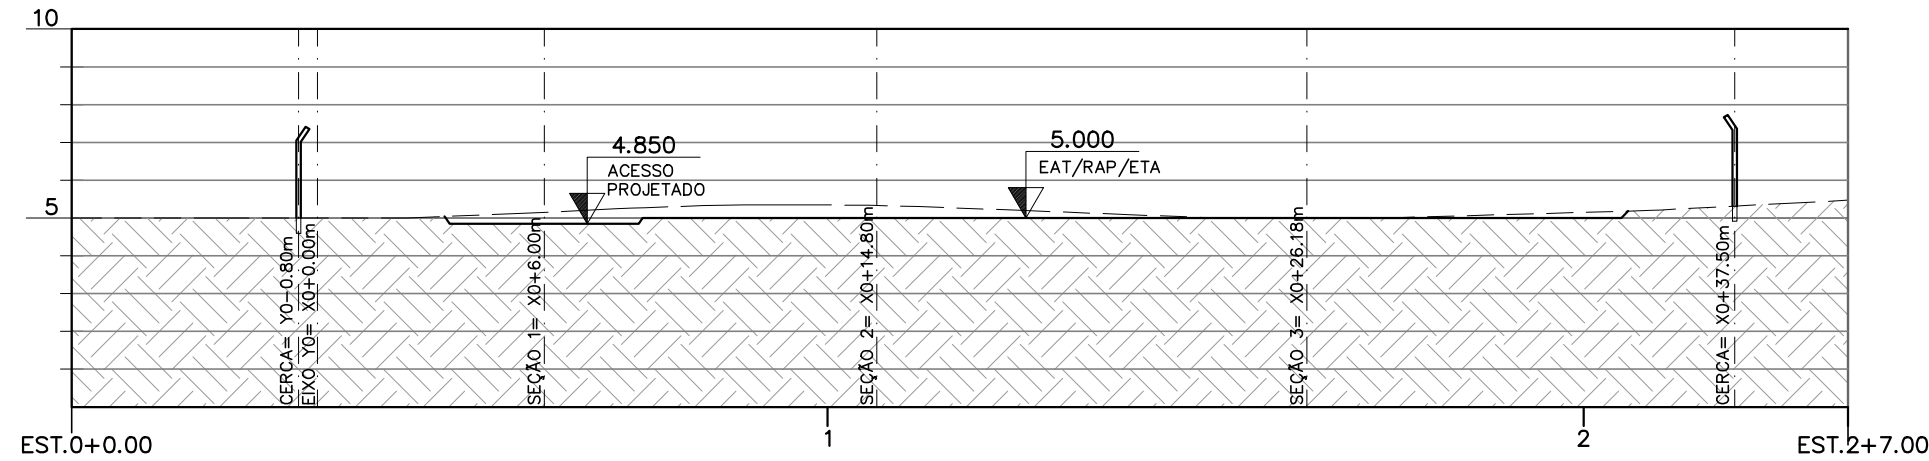


SEÇÃO 4= Y0+5.00m

ESC. 1:200

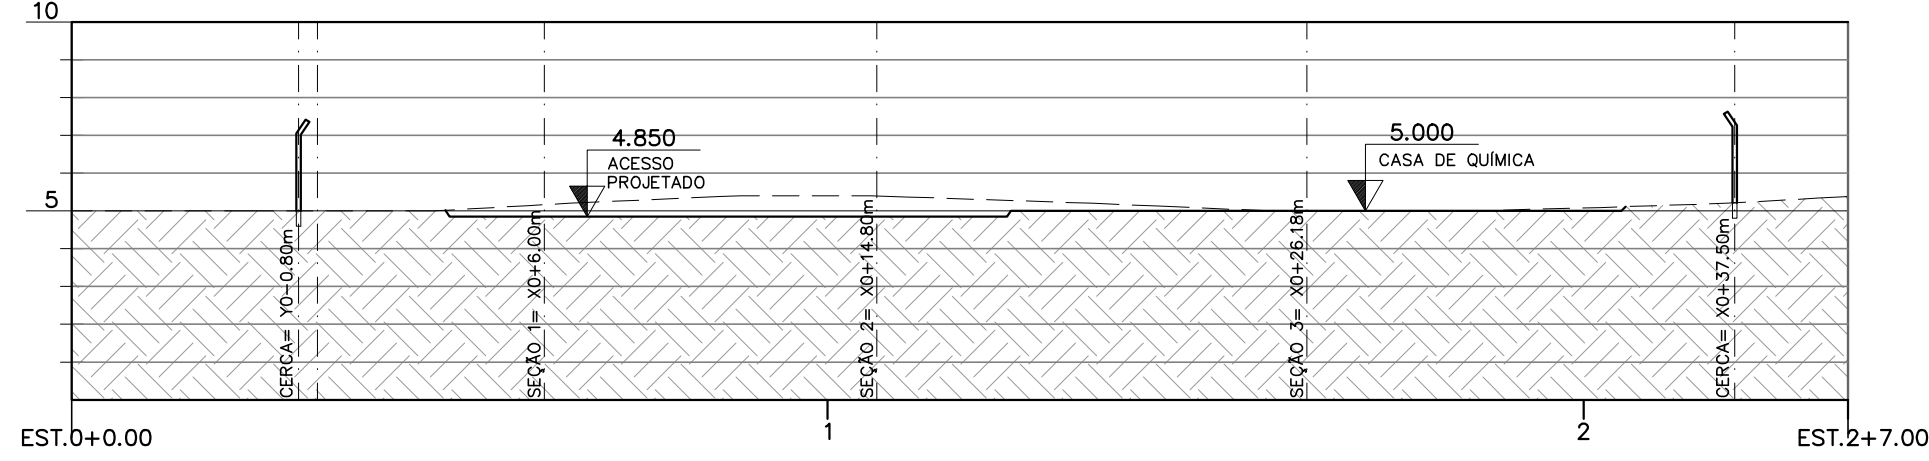


SEÇÃO 5= Y0+13.02m

ESC. 1:200

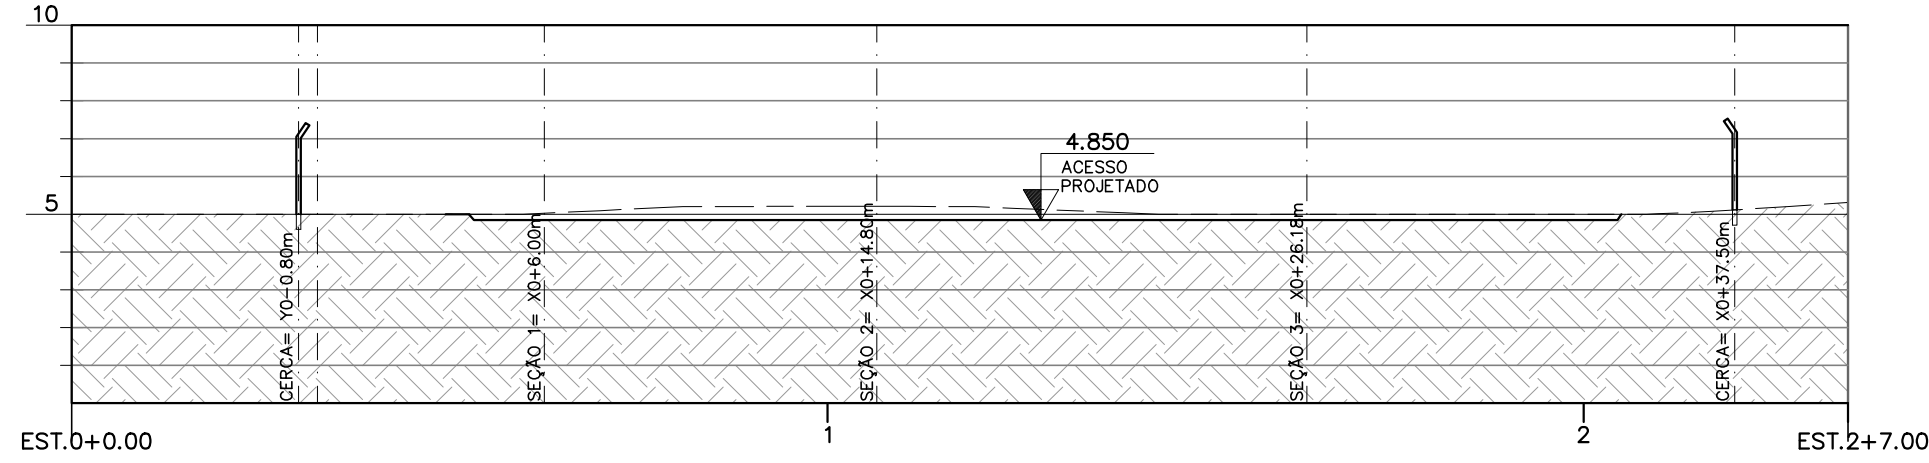

SEÇÃO 6= Y0+21.00m

ESC. 1:200

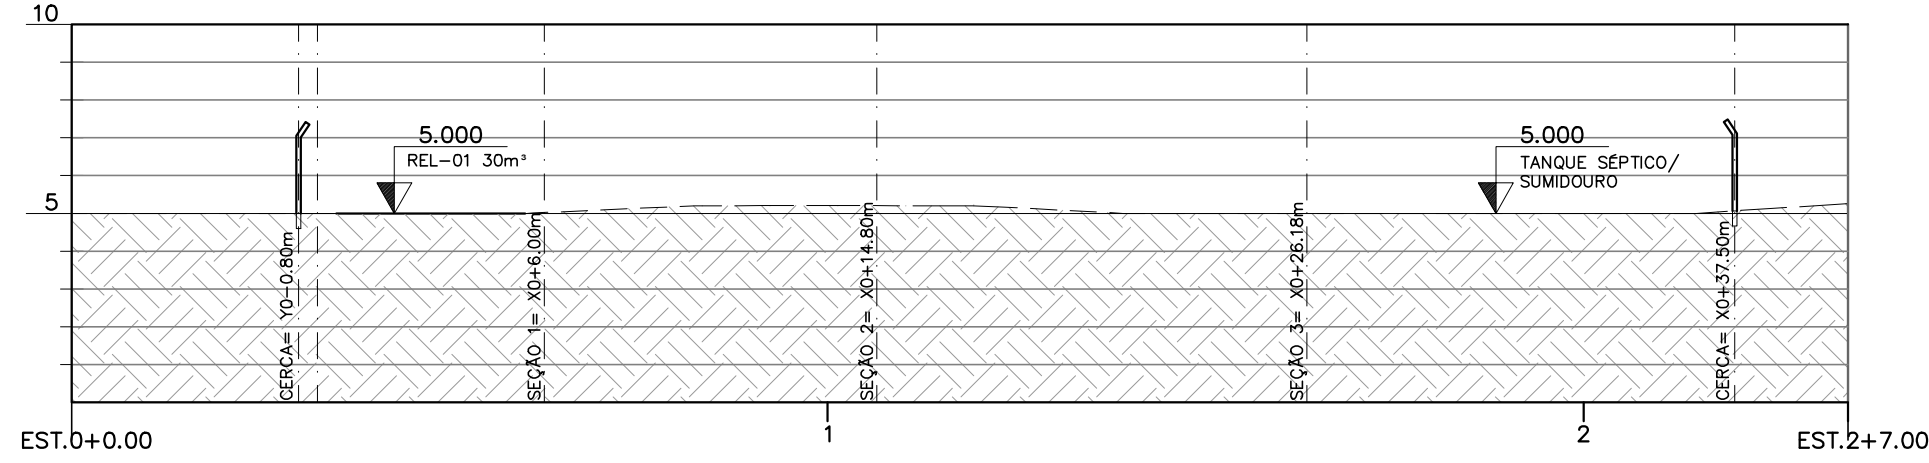

SEÇÃO 7= Y0+25.50m

ESC. 1:200

QUADRO DE COORDENADAS CERCA A IMPLANTAR		
PONTO	E	N
01	423969.6251	7860394.4305
02	423968.4186	7860392.6857
03	423966.0576	7860392.2550
04	423961.0327	7860419.8004
05	423998.4158	7860426.6198
06	424003.4398	7860399.0794
07	423976.4855	7860394.1573
08	423974.7407	7860395.3637

QUADRO DE COORDENADAS DOS MARCOS TOPOGRÁFICO A IMPLANTAR			
IDENTIFICAÇÃO	LESTE - E	NORTE - N	ALTITUDE - Z
MARCO-MT101	423966.4597	7860392.8367	5.000
MARCO-MT102	424001.3825	7860399.2121	5.262
MARCO-MT103	423962.8706	7860412.5119	5.000

RELAÇÃO DAS UNIDADES		EIXOS DE LOCAÇÃO
01	ETA PRÉ FABRICADA - 4L/s	X3;Y6
02	CASA DE QUÍMICA	X5;Y4
03	RAP-01 50m³	X2;Y3
04	ELEVATÓRIA DE ÁGUA TRATADA - EAT	X4;Y2
05	CUBÍCULO ELÉTRICO P/ EAT	X1;Y2
06	REL-01 30m³	X6;Y1
07	PADRÃO DE ENTRADA DE ENERGIA	-
08	TANQUE SÉPTICO	X7;Y5
09	SUMIDOURO	X7;Y7

NOTAS

1 - DIMENSÃO EM CENTÍMETRO, ALTITUDE EM METRO, DIÂMETRO EM MILÍMETRO, DECLIVIDADE EM PORCENTAGEM, EXCETO ONDE INDICADO DE OUTRA FORMA.

**LEGENDA:**

△ MARCO A IMPLANTAR (3X)

— x — ÁREA CERCADA 1064m²

**TERRAPLENAGEM VOLUMES:**

— CORTE: 156m³

— ATERRO: 0m³

1.5

1.0

1.0

1.0



TERRENO NATURAL

CORTE

TERRENO NATURAL

DOCUMENTOS DE REFERÊNCIA	
3	C PARA CONHECIMENTO
2	B PARA APROVAÇÃO
1	B PARA APROVAÇÃO
0	B PARA APROVAÇÃO

REV.	T.E.	DESCRIÇÃO	PROJ.	DES.	VER.	APR.	DATA
3	C	PARA CONHECIMENTO	W.D.S.	J.S.R.	E.R.A.	J.C.R.V.	04/01/21
2	B	PARA APROVAÇÃO	W.D.S.	J.S.R.	E.R.A.	J.C.R.V.	16/11/20
1	B	PARA APROVAÇÃO	W.D.S.	J.S.R.	E.R.A.	J.C.R.V.	06/11/20
0	B	PARA APROVAÇÃO	W.D.S.	J.S.R.	E.R.A.	J.C.R.V.	09/10/20
REVISÕES							
T.E.	TIPO DE EMISSÃO	(A) PRELIMINAR	(B) PARA APROVAÇÃO	(C) PARA CONHECIMENTO	(D) PARA COTAÇÃO	(E) PARA CONSTRUÇÃO	(F) CONFORME COMPRADO
		(G) CONFORME CONSTRUÍDO	(H) CANCELADO				



PROJETO

FUNDAÇÃO RENOVA

SE04004

SOCIOECONÔMICO 02 - PG 04 - QUAL. DE VIDA DE OUTROS POVOS E COMUN. TRADICIONAIS LINHARES

PROJETO BÁSICO SISTEMA DE ABASTECIMENTO DE ÁGUA DE DEGRÉDO - SE04004

DESENHO GERAL - INFRAESTRUTURA / TERRAPLENAGEM E DRENAGEM

ETA - TERRAPLENAGEM E LOCAÇÃO - PLANTA E SEÇÕES

ESCALA

Nº CONTRATADA

EX-51441

Nº FUNDAÇÃO RENOVA

N044500-D-100004

REVISÃO

3

FM-ENG-022\_R00 [FORMATO A1]