



CORTE AA
ESC. 1:75

CORTE BB (VER NOTA 02)
ESC. 1:75

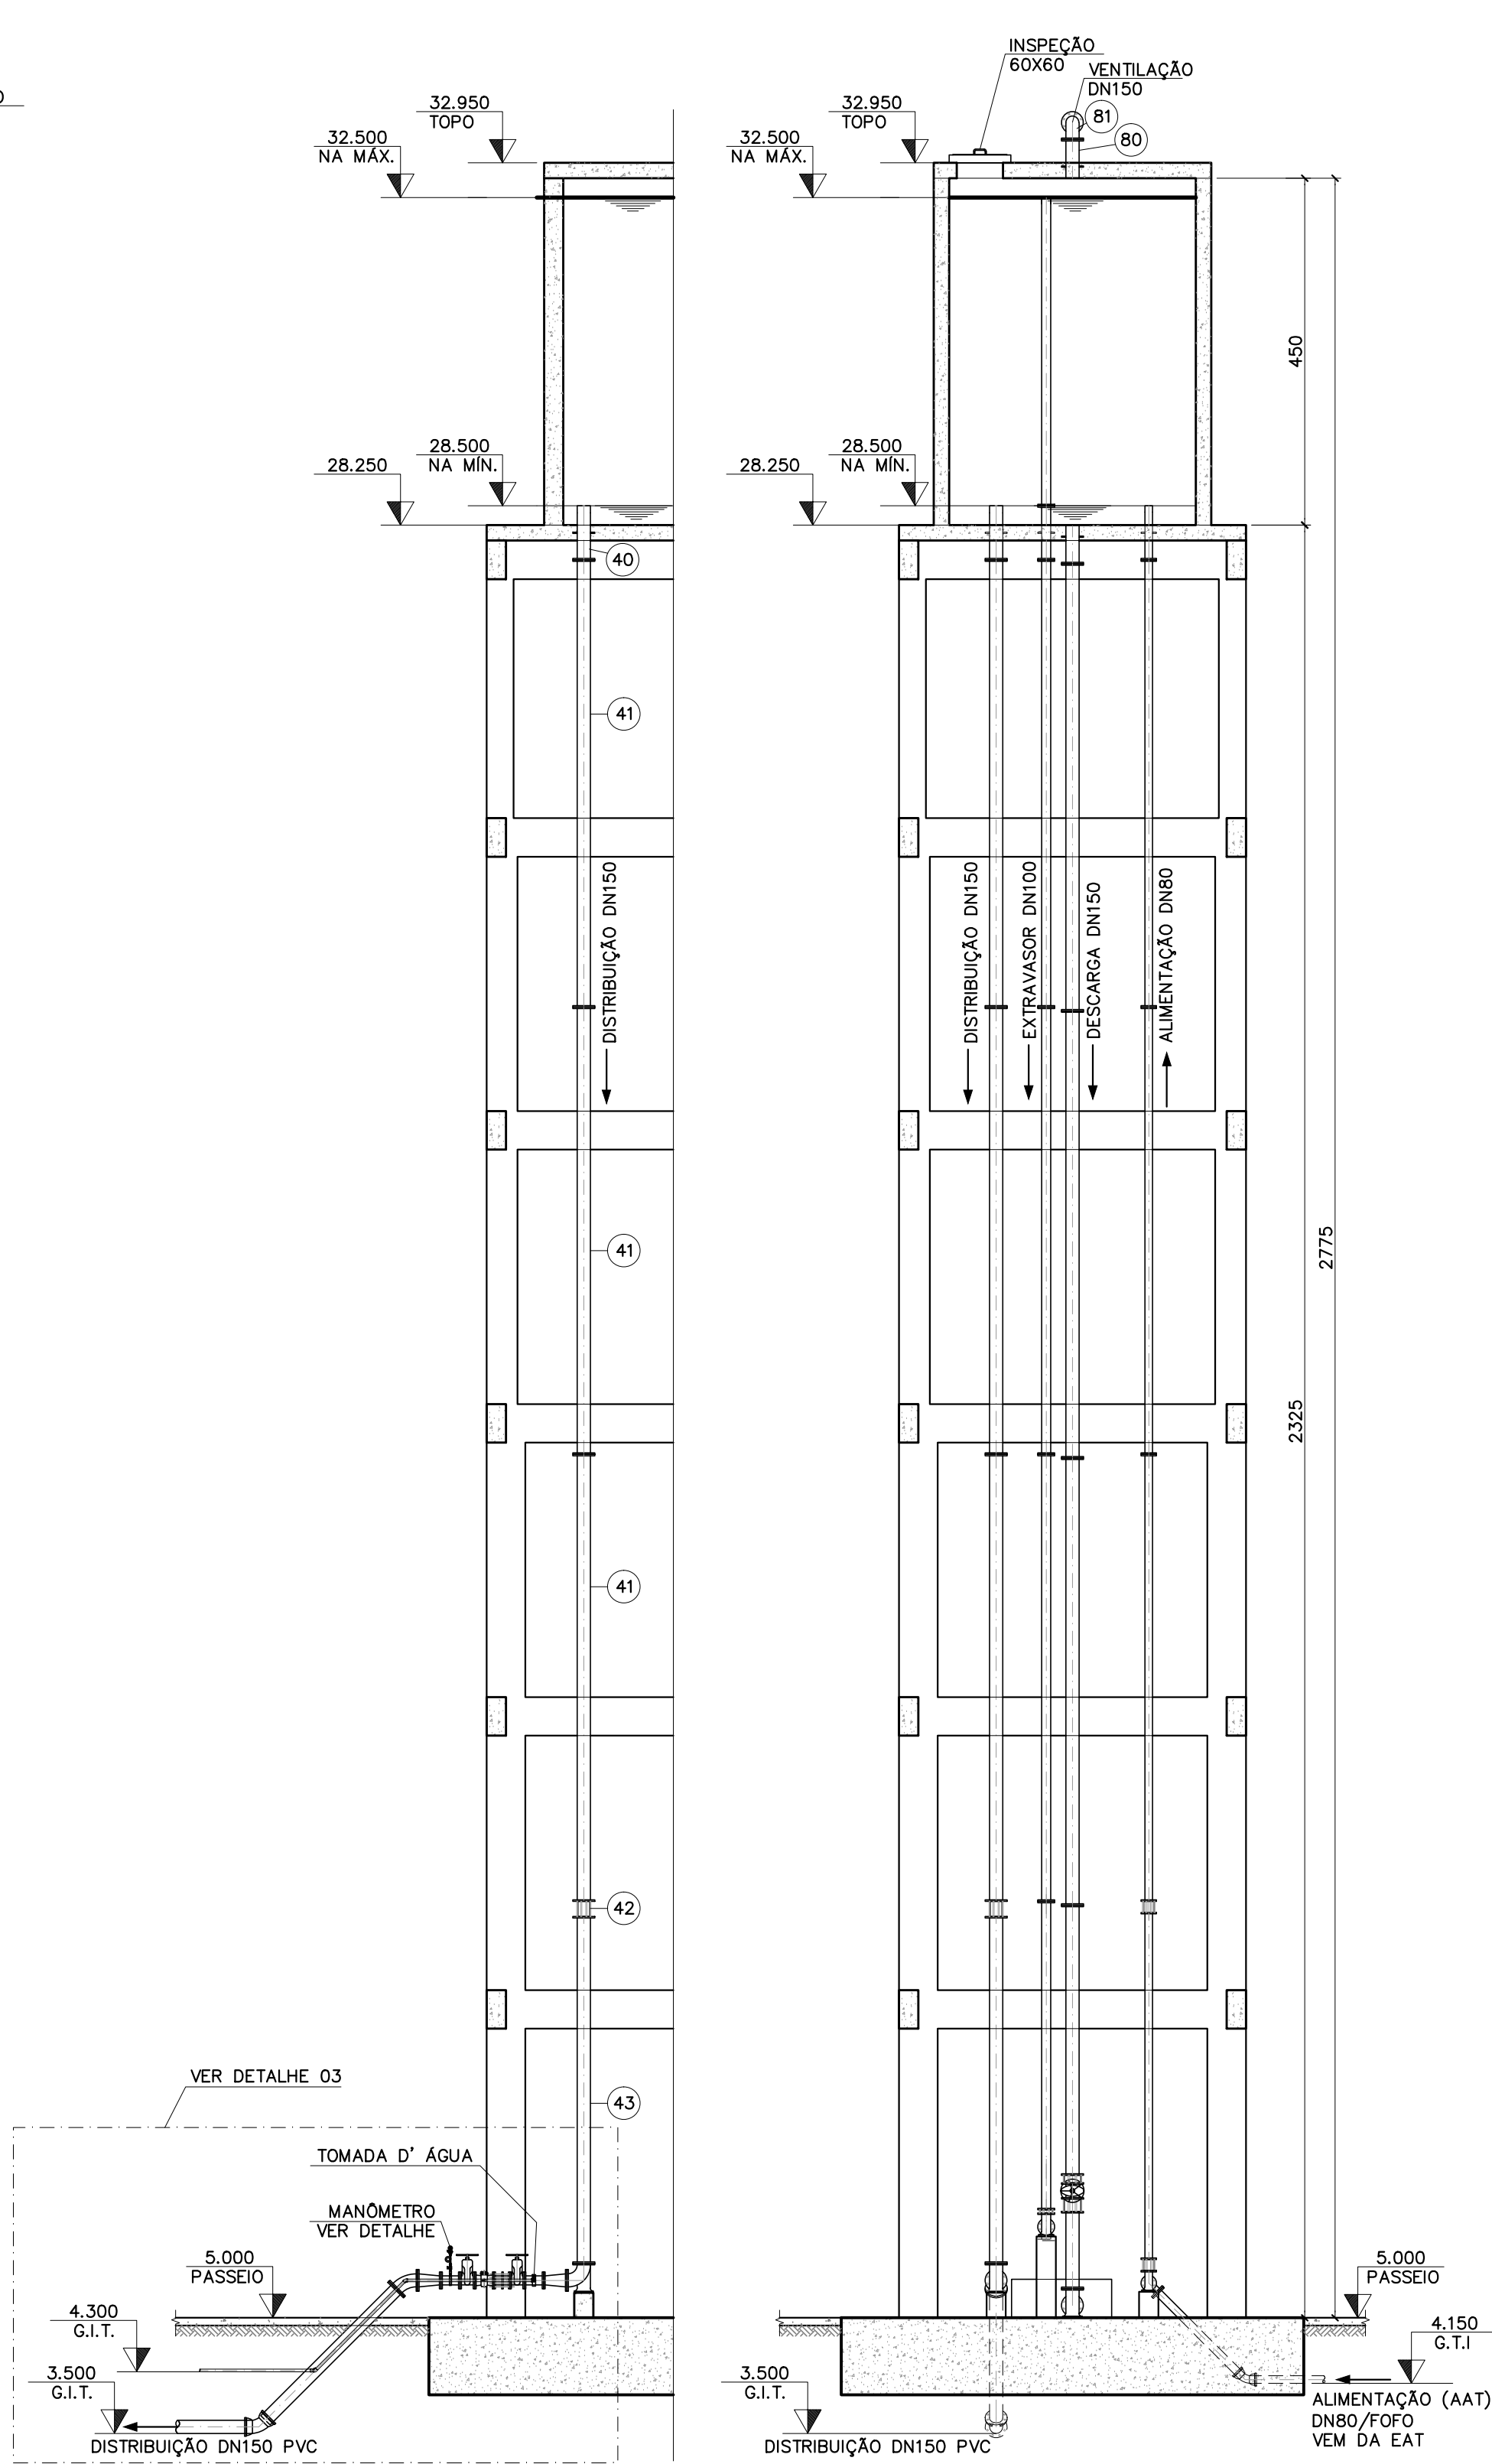


CORTE CC
ESC. 1:75


CORTE DD
ESC. 1:75

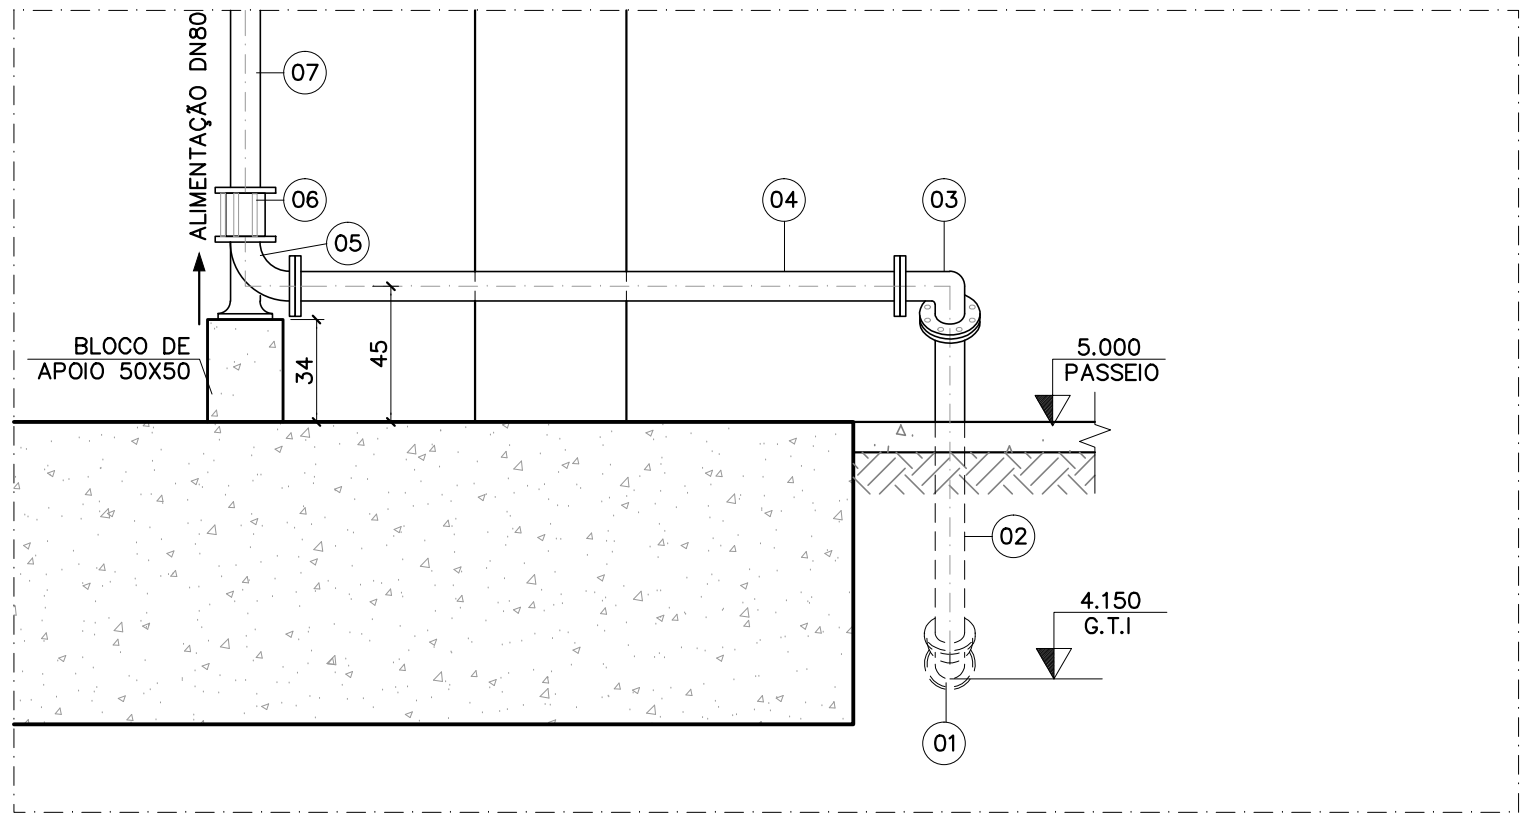

DETALHE 01
ESC. 1:25

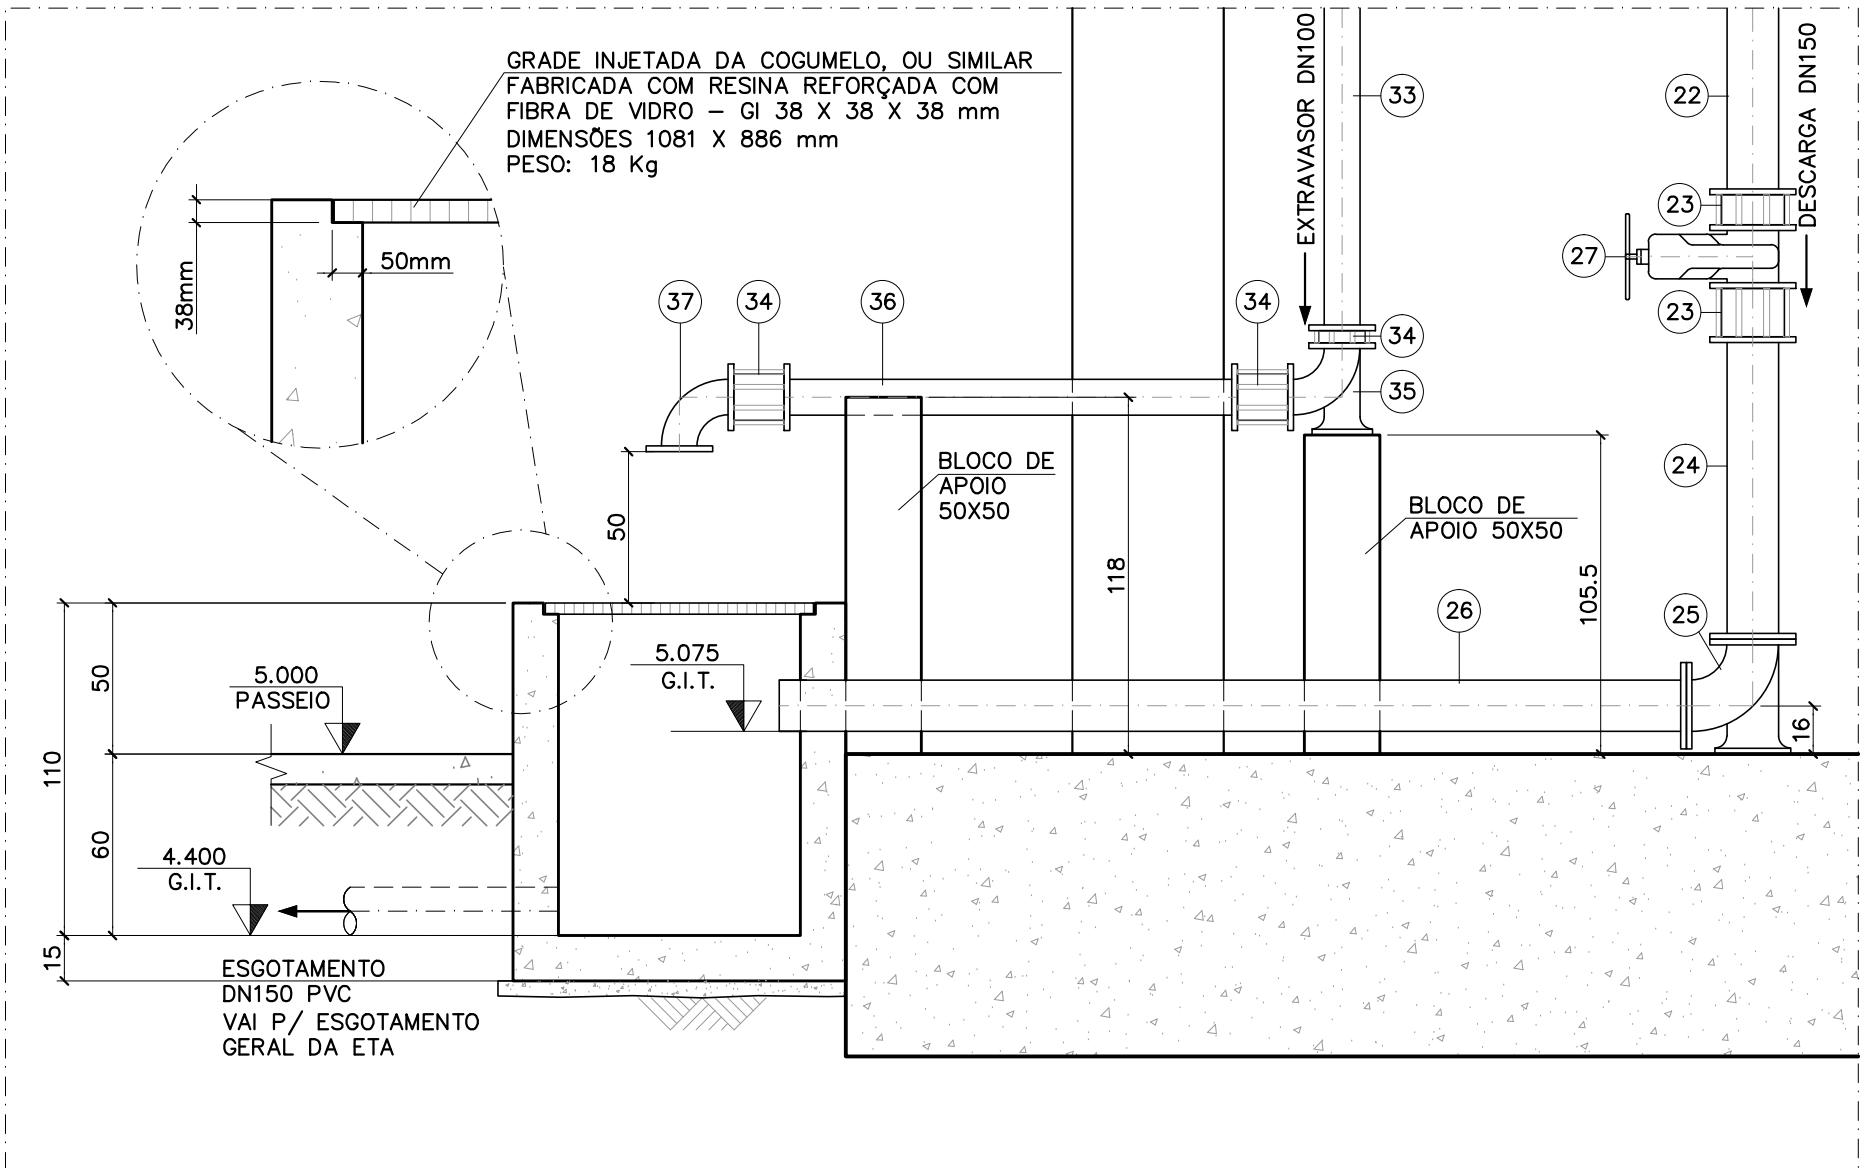

DETALHE 02
ESC. 1:25

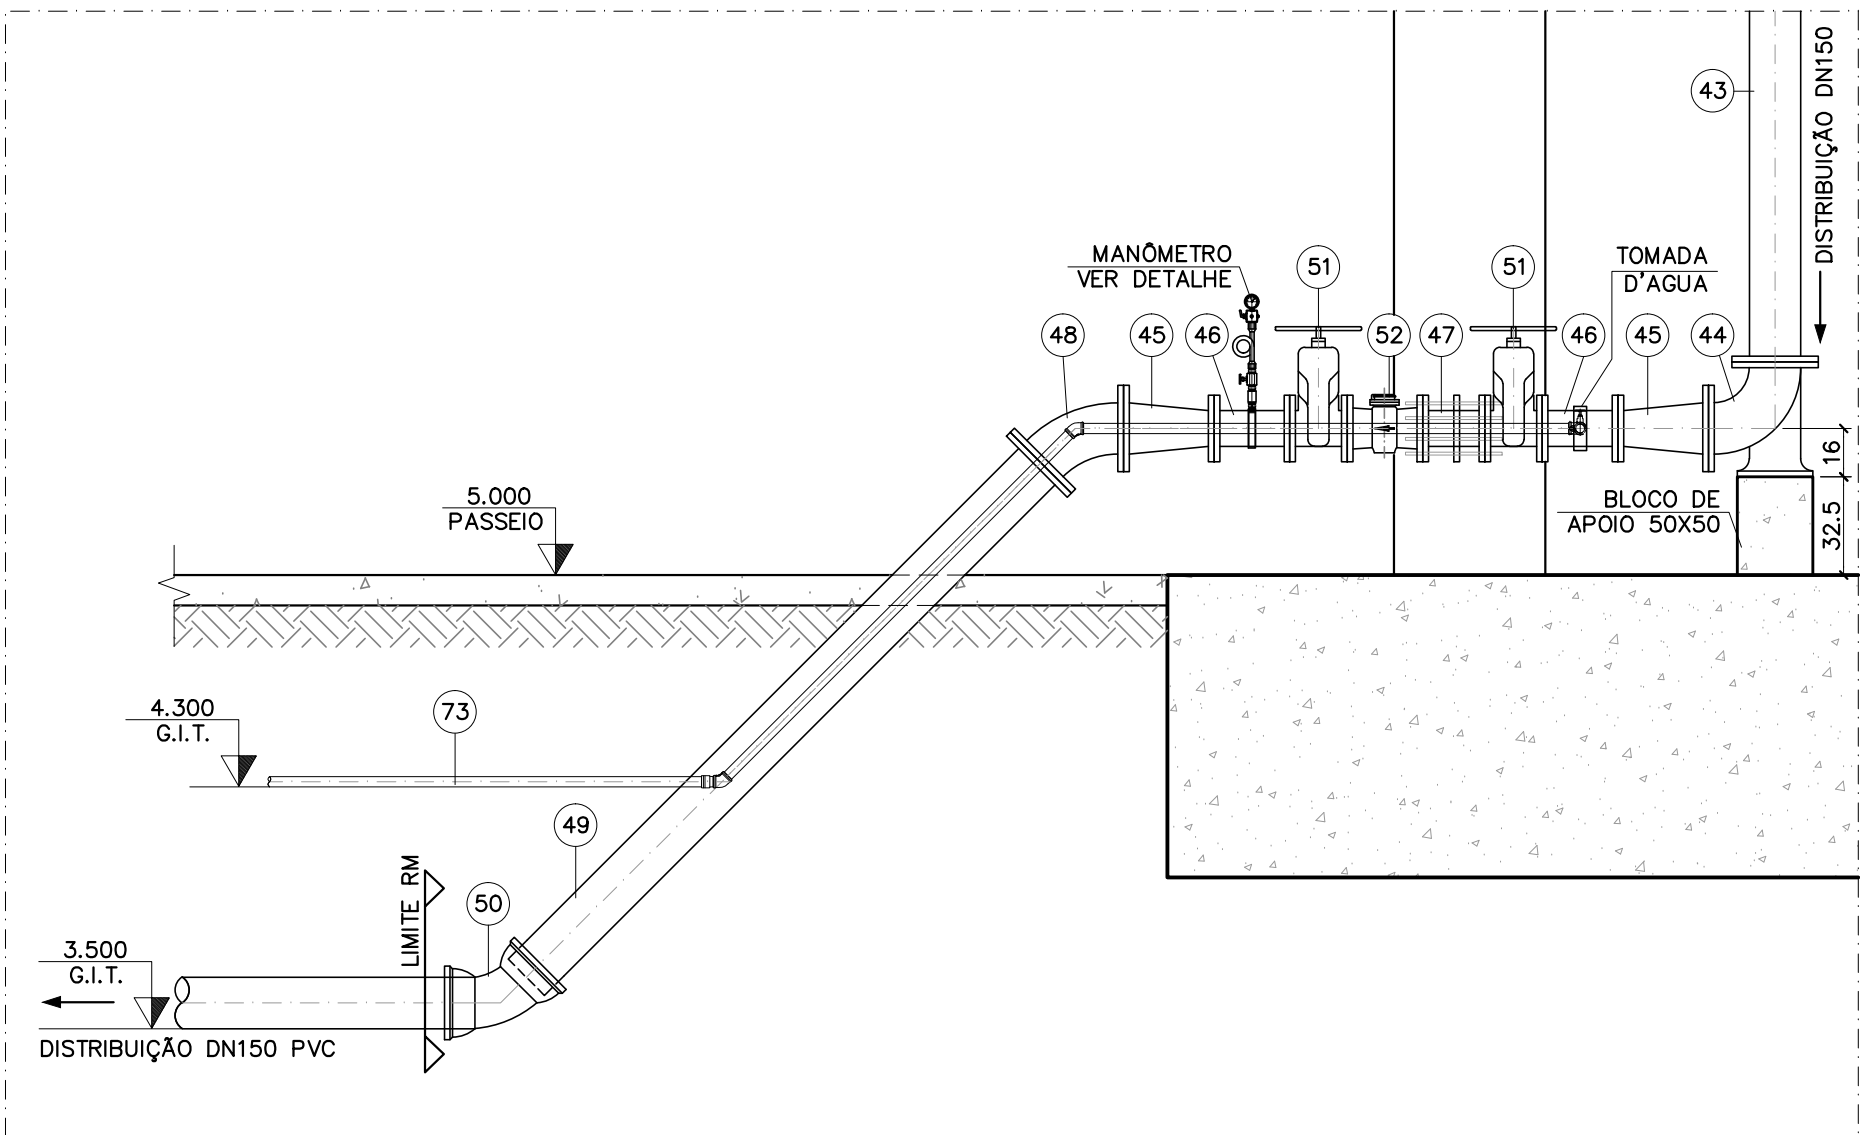

DETALHE 03
ESC. 1:25

NOTAS

1 - DIMENSÃO EM CENTÍMETRO, ELEVACÃO EM METRO, DIÂMETRO EM MILÍMETRO, DECLIVIDADE EM PORCENTAGEM, EXCETO ONDE INDICADO DE OUTRA FORMA.
2 - PARA MAIOR CLAREZA DO DESENHO, OMITIU-SE A TUBULAÇÃO DE DISTRIBUIÇÃO NO CORTE BB.
3 - AS ESPESSURAS DAS PEÇAS ESTRUTURAIS SÃO APENAS REFERÊNCIA. PARA DIMENSÃO DEFINITIVA VER PROJETO ESTRUTURAL.
4 - TRABALHAR ESTE COM O PROJETO N044500-T-100028.
5 - ESTE DESENHO OBJETIVA APRESENTAR APENAS AS TUBULAÇÕES DO REL, PARA DEMAIS DETALHES VER O PROJETO DE ESTRUTURAS DE CONCRETO.

DOCUMENTOS DE REFERÊNCIA

R1 - PARA FLUXOGRAMA DO SISTEMA VER DESENHO N044500-T-100021;
R2 - PARA RELAÇÃO DE MATERIAIS VER DES. N044500-T-1000028.

REV.	T.E.	DESCRIÇÃO	PROJ.	DES.	VER.	APR.	DATA
2	C	PARA CONHECIMENTO	W.D.S.	J.S.R.	E.R.A.	J.C.R.V.	19/01/21
1	B	PARA APROVAÇÃO	W.D.S.	J.S.R.	E.R.A.	J.C.R.V.	12/01/21
0	B	PARA APROVAÇÃO	W.D.S.	J.S.R.	E.R.A.	J.C.R.V.	15/12/20
REVISÕES							
T.E.	(A) PRELIMINAR	(C) PARA CONHECIMENTO	(E) PARA CONSTRUÇÃO	(G) CONFORME CONSTRUÍDO			
TIPO DE EMISSÃO	(B) PARA APROVAÇÃO	(D) PARA COTAÇÃO	(F) CONFORME COMPRADO	(H) CANCELADO			

FUNDAÇÃO RENOVA		PEEX	
PROJETO		FUNDÇÃO RENOVA	
SOCIOECONOMICO 02 - PG 04 - QUAL. DE VIDA DE OUTROS POVOS E COMUN. TRADICIONAIS LINHARES		SE 04004	
PROJETO BÁSICO SISTEMA DE ABASTECIMENTO DE ÁGUA DE DEGREDO - SE04004			
DESENHO GERAL - TUBULAÇÃO E SISTEMAS			
REL - TUBULAÇÕES - CORTES E DETALHES			
ESCALA	Nº CONTRATADA	Nº FUNDAÇÃO RENOVA	REVISÃO
INDICADA	EX-51498	N044500-T-100029	2