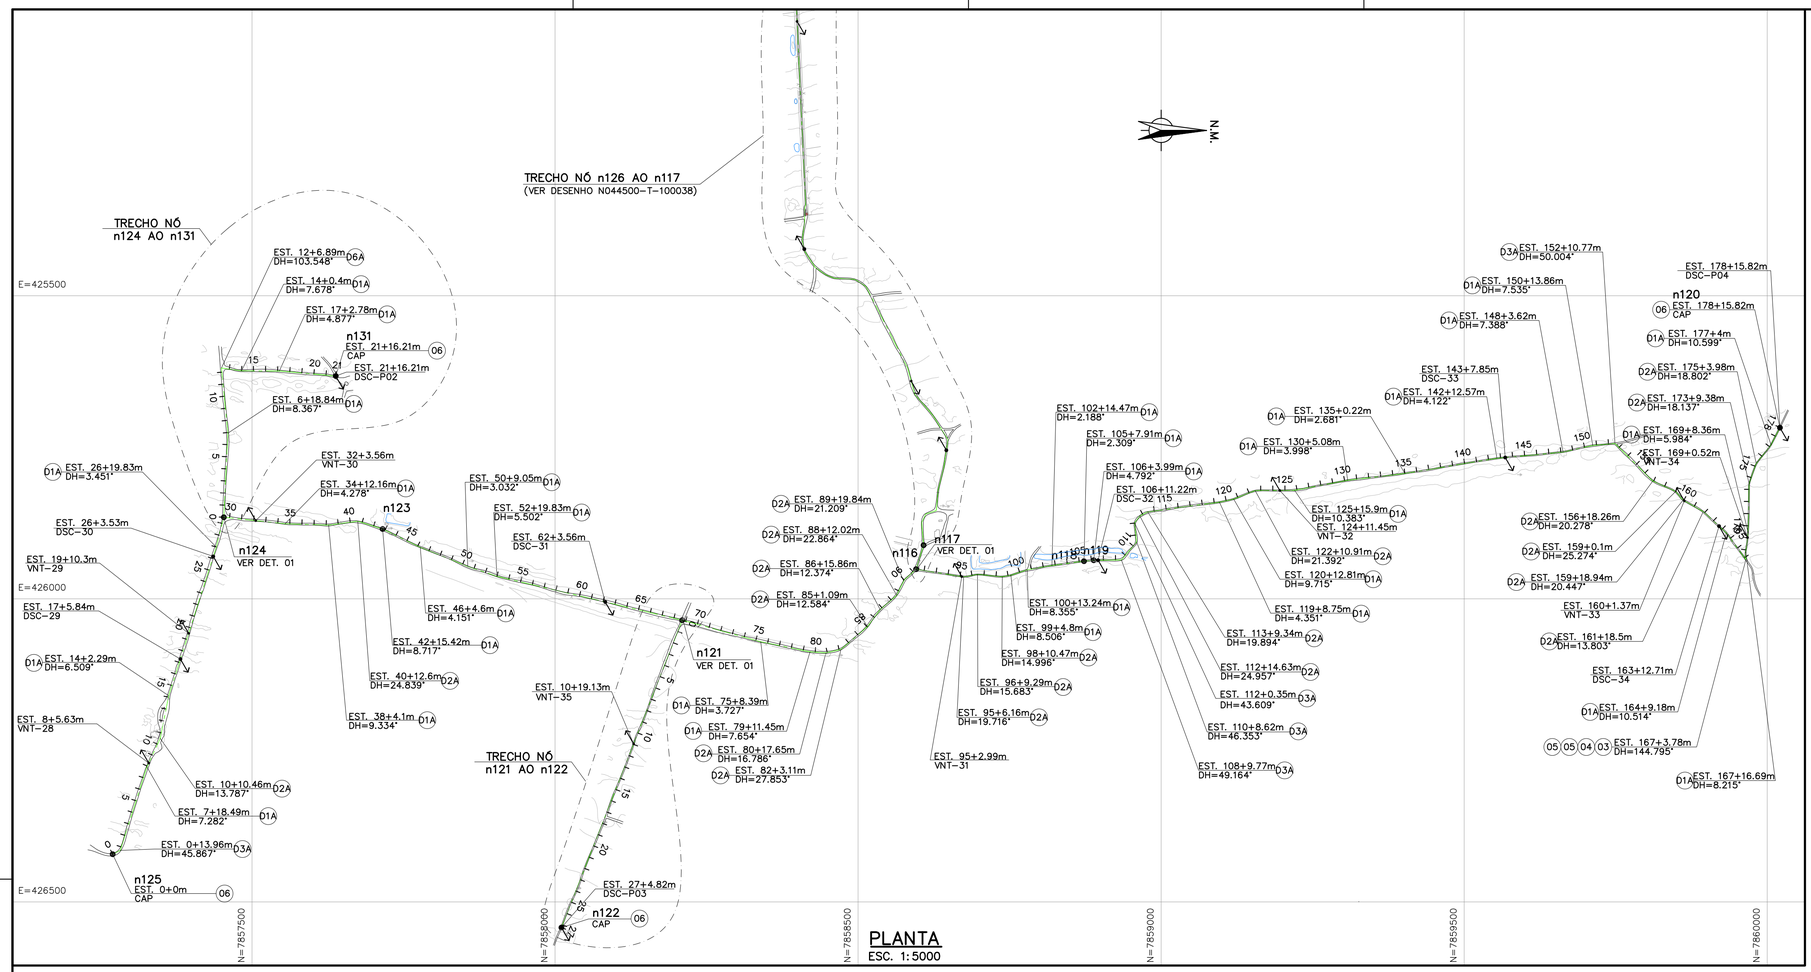

PLANTA
ESC. 1:5000

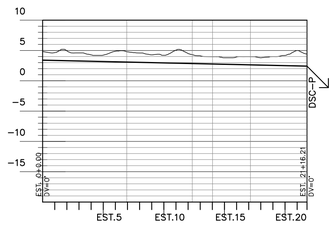

EXTENSÃO (m)		436.21	
COTA DO TERR. (m)	4.831		4.418
COTA GIT. (m)	3.406		2.418
PROFUNDIDADE (m)	1.425		2.000
DECLIVIDADE (%)		0.226%	
DIÂMETRO/MATERIAL		DN50 / PVC	
PAVIMENTO		TERRA	

PERFIL – NÓ n124 AO n131
ESC. HOR. 1:5000
ESC. VER. 1:500

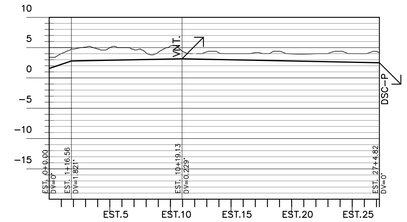

EXTENSÃO (m)	36.56	182.57		325.69	
COTA DO TERR. (m)	3.400	4.796	4.461		4.161
COTA GIT. (m)	1.562	2.796	3.161		2.510
PROFUNDIDADE (m)	1.838	2.000	1.300		1.651
DECLIVIDADE (%)	3.375%	0.200%		0.200%	
DIÂMETRO/MATERIAL		DN50 / PVC			
PAVIMENTO		TERRA			

PERFIL – NÓ n121 AO n122
ESC. HOR. 1:5000
ESC. VER. 1:500

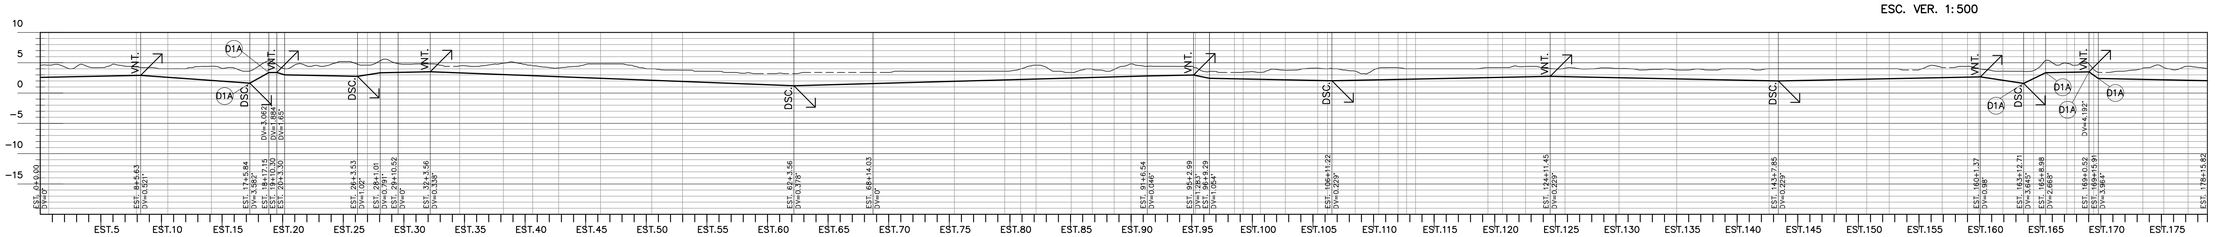

| | | | | |