




IMPLANTAÇÃO – CUBÍCULO ELÉTRICO EAT  
ESCALA 1:20

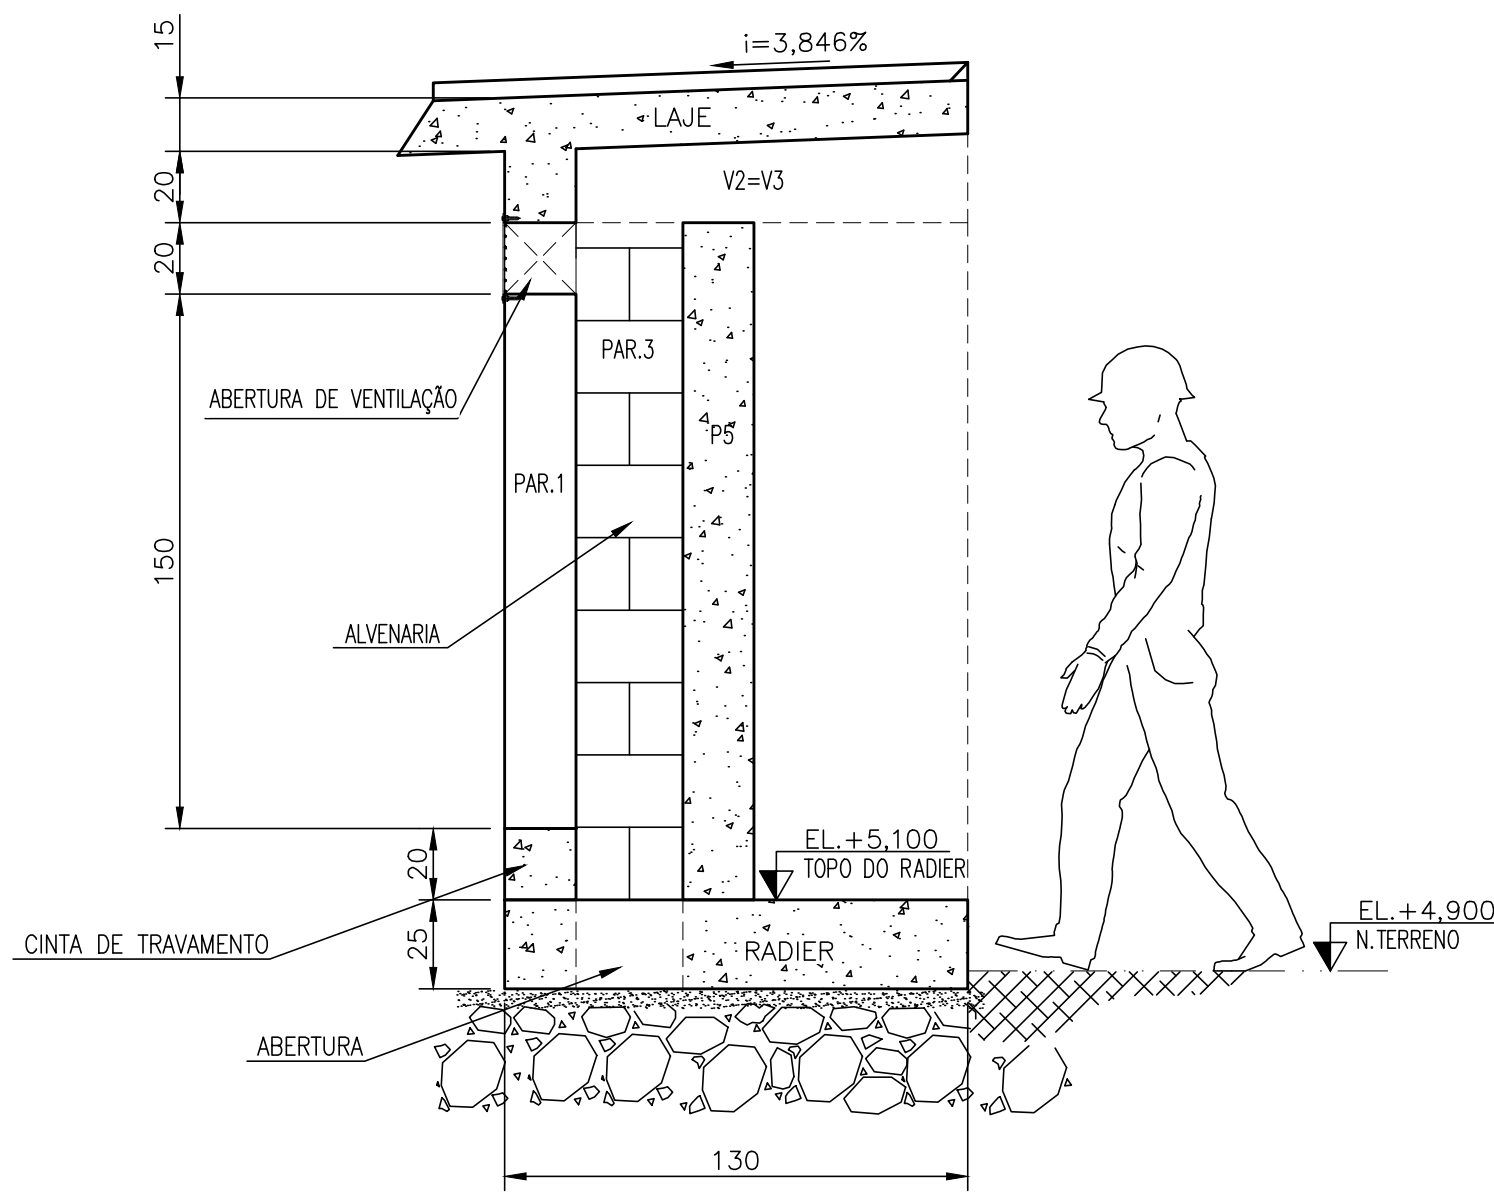


CORTE B-B  
ESCALA 1:20

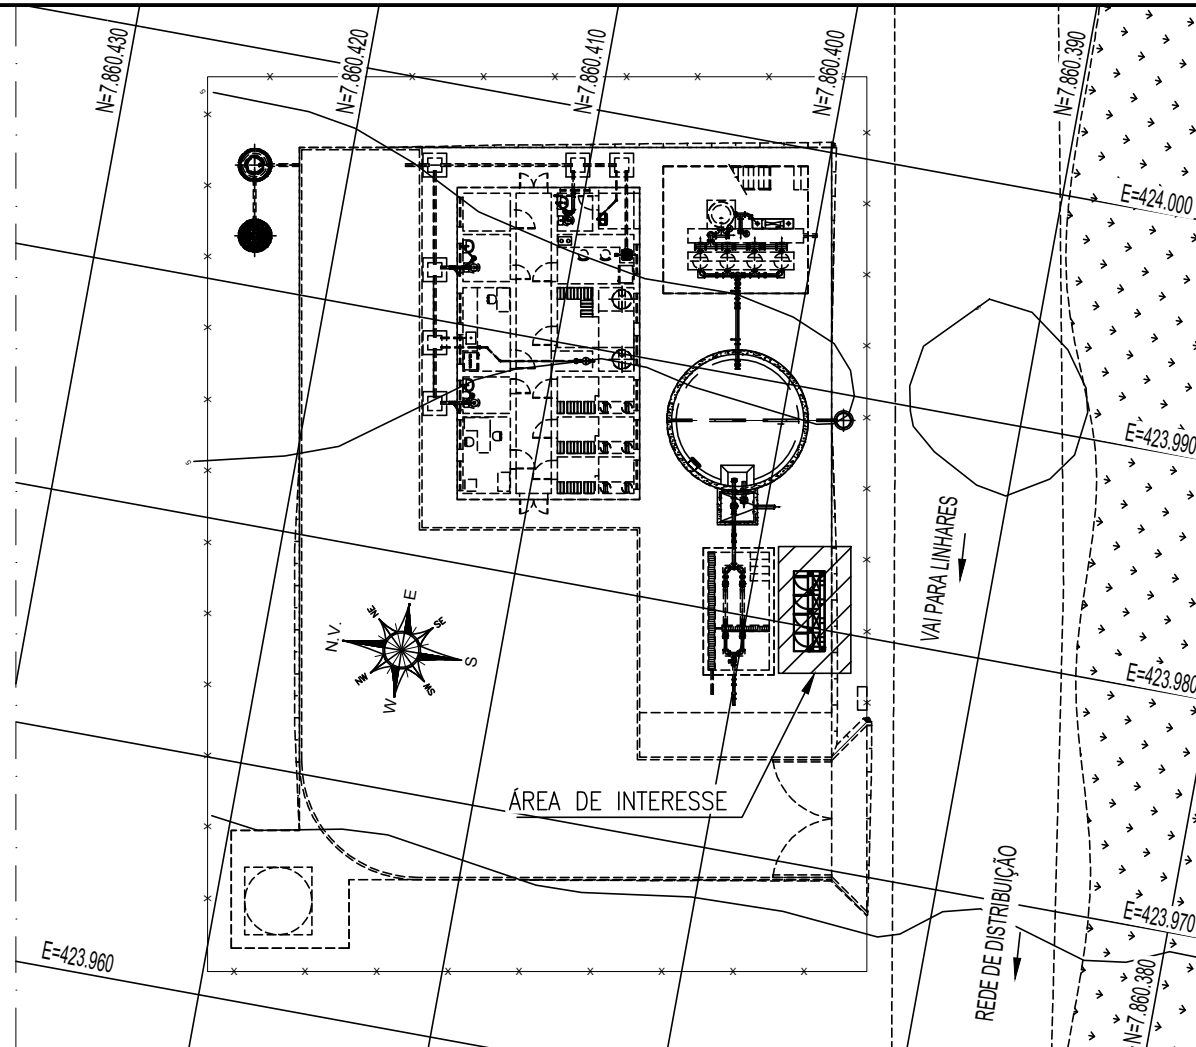


PLANTA CHAVE  
SEM ESCALA

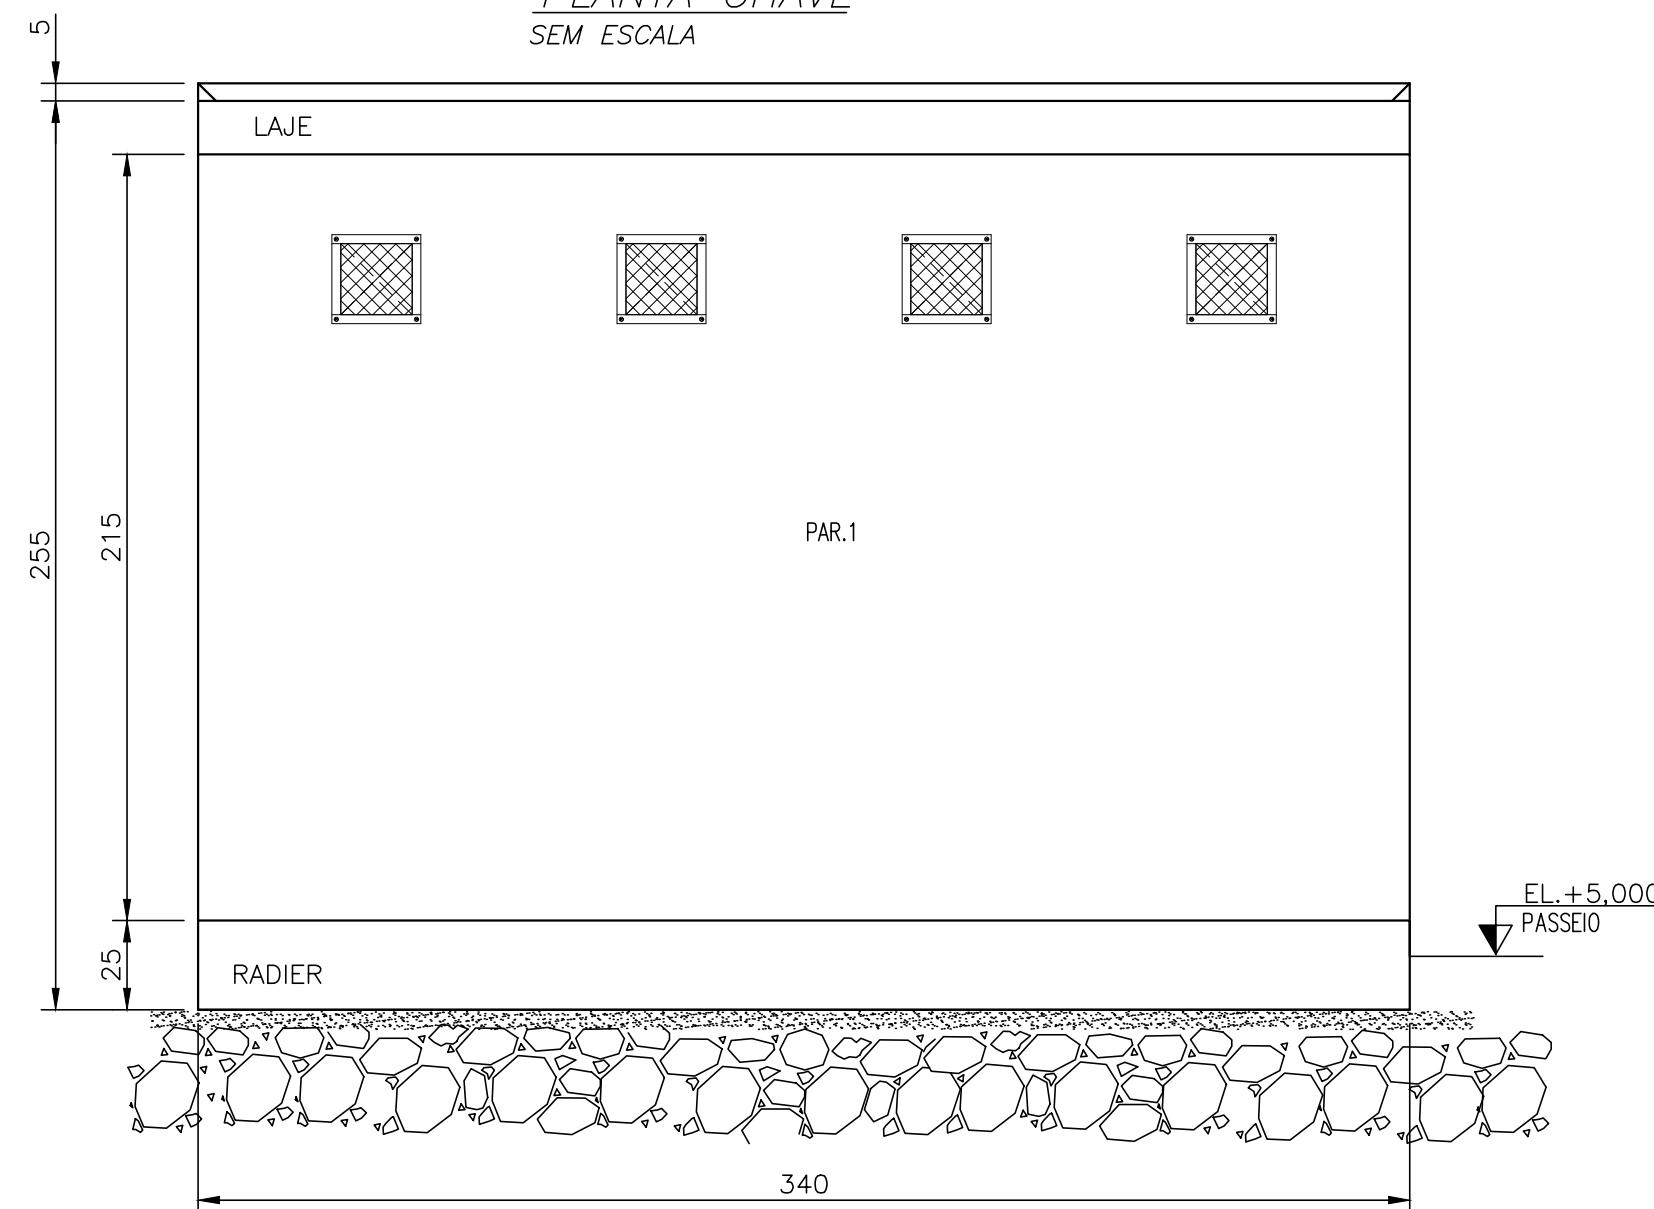

VISTA D  
ESCALA 1:20

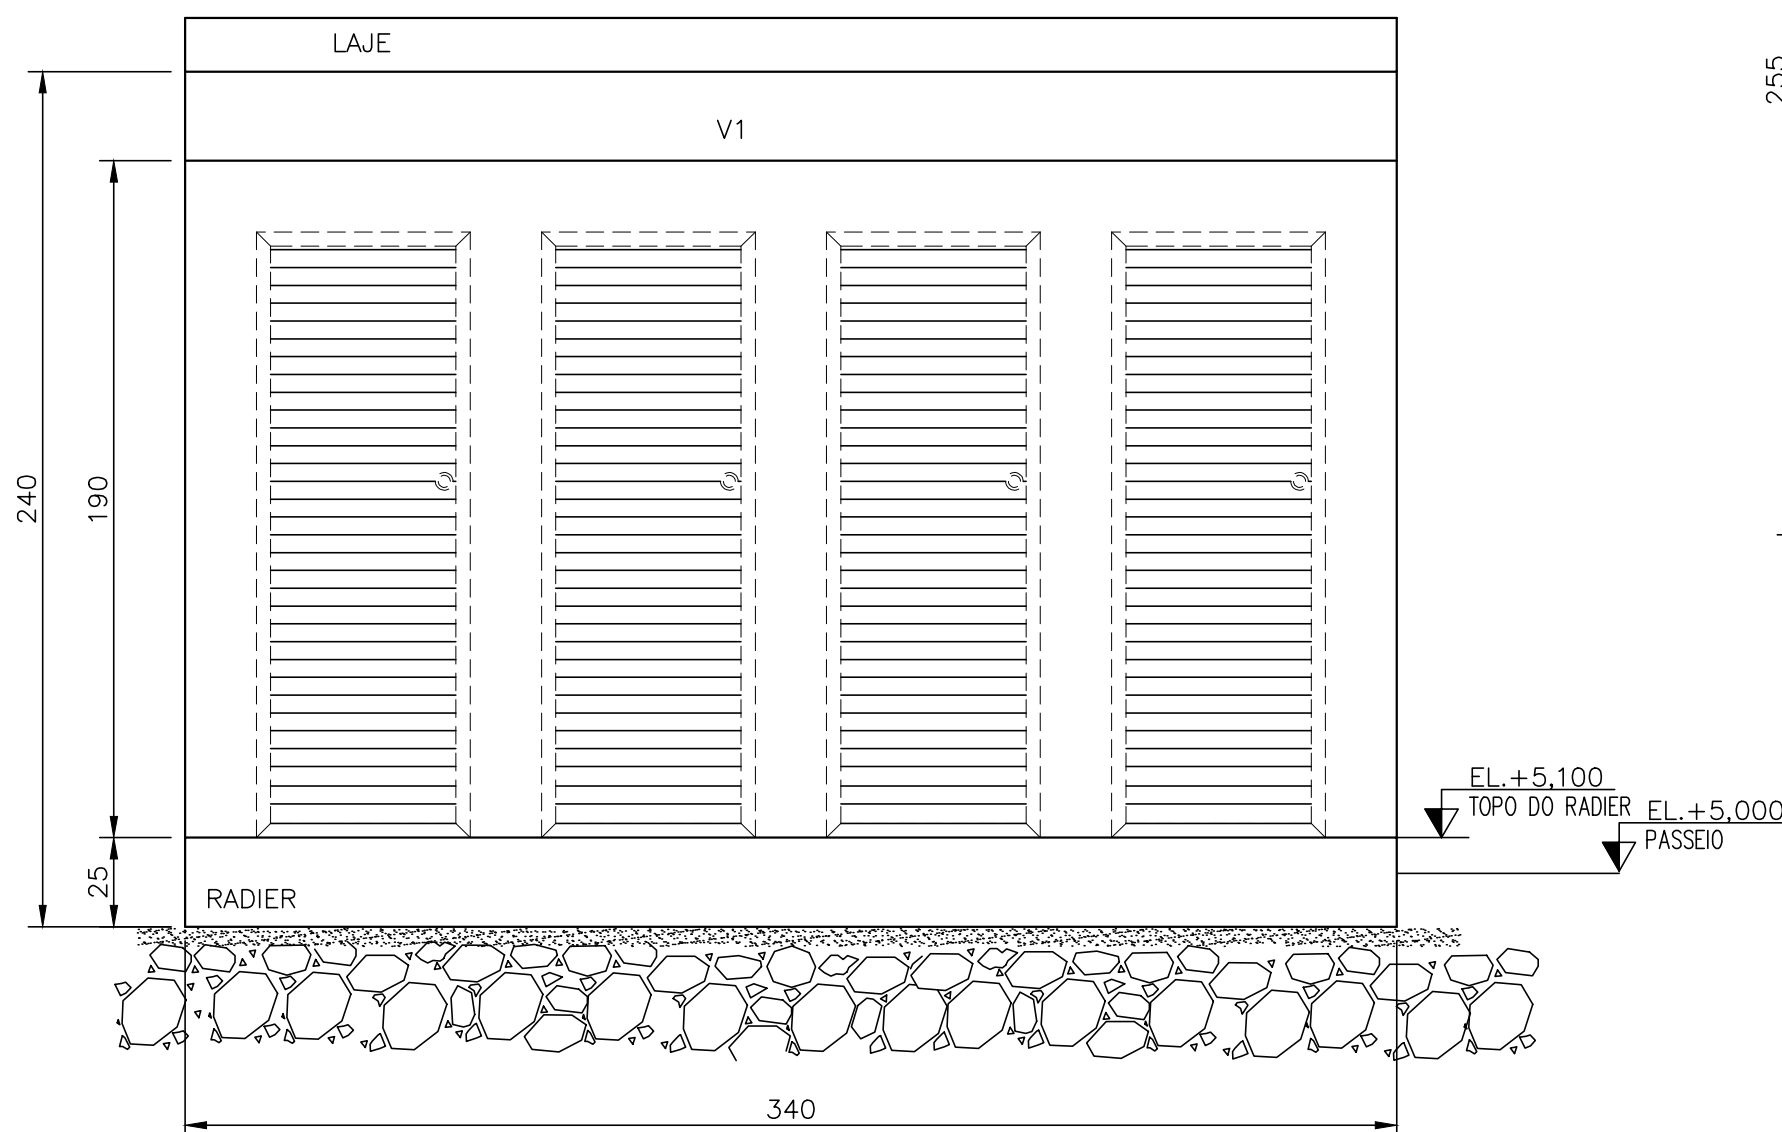


VISTA C  
ESCALA 1:20

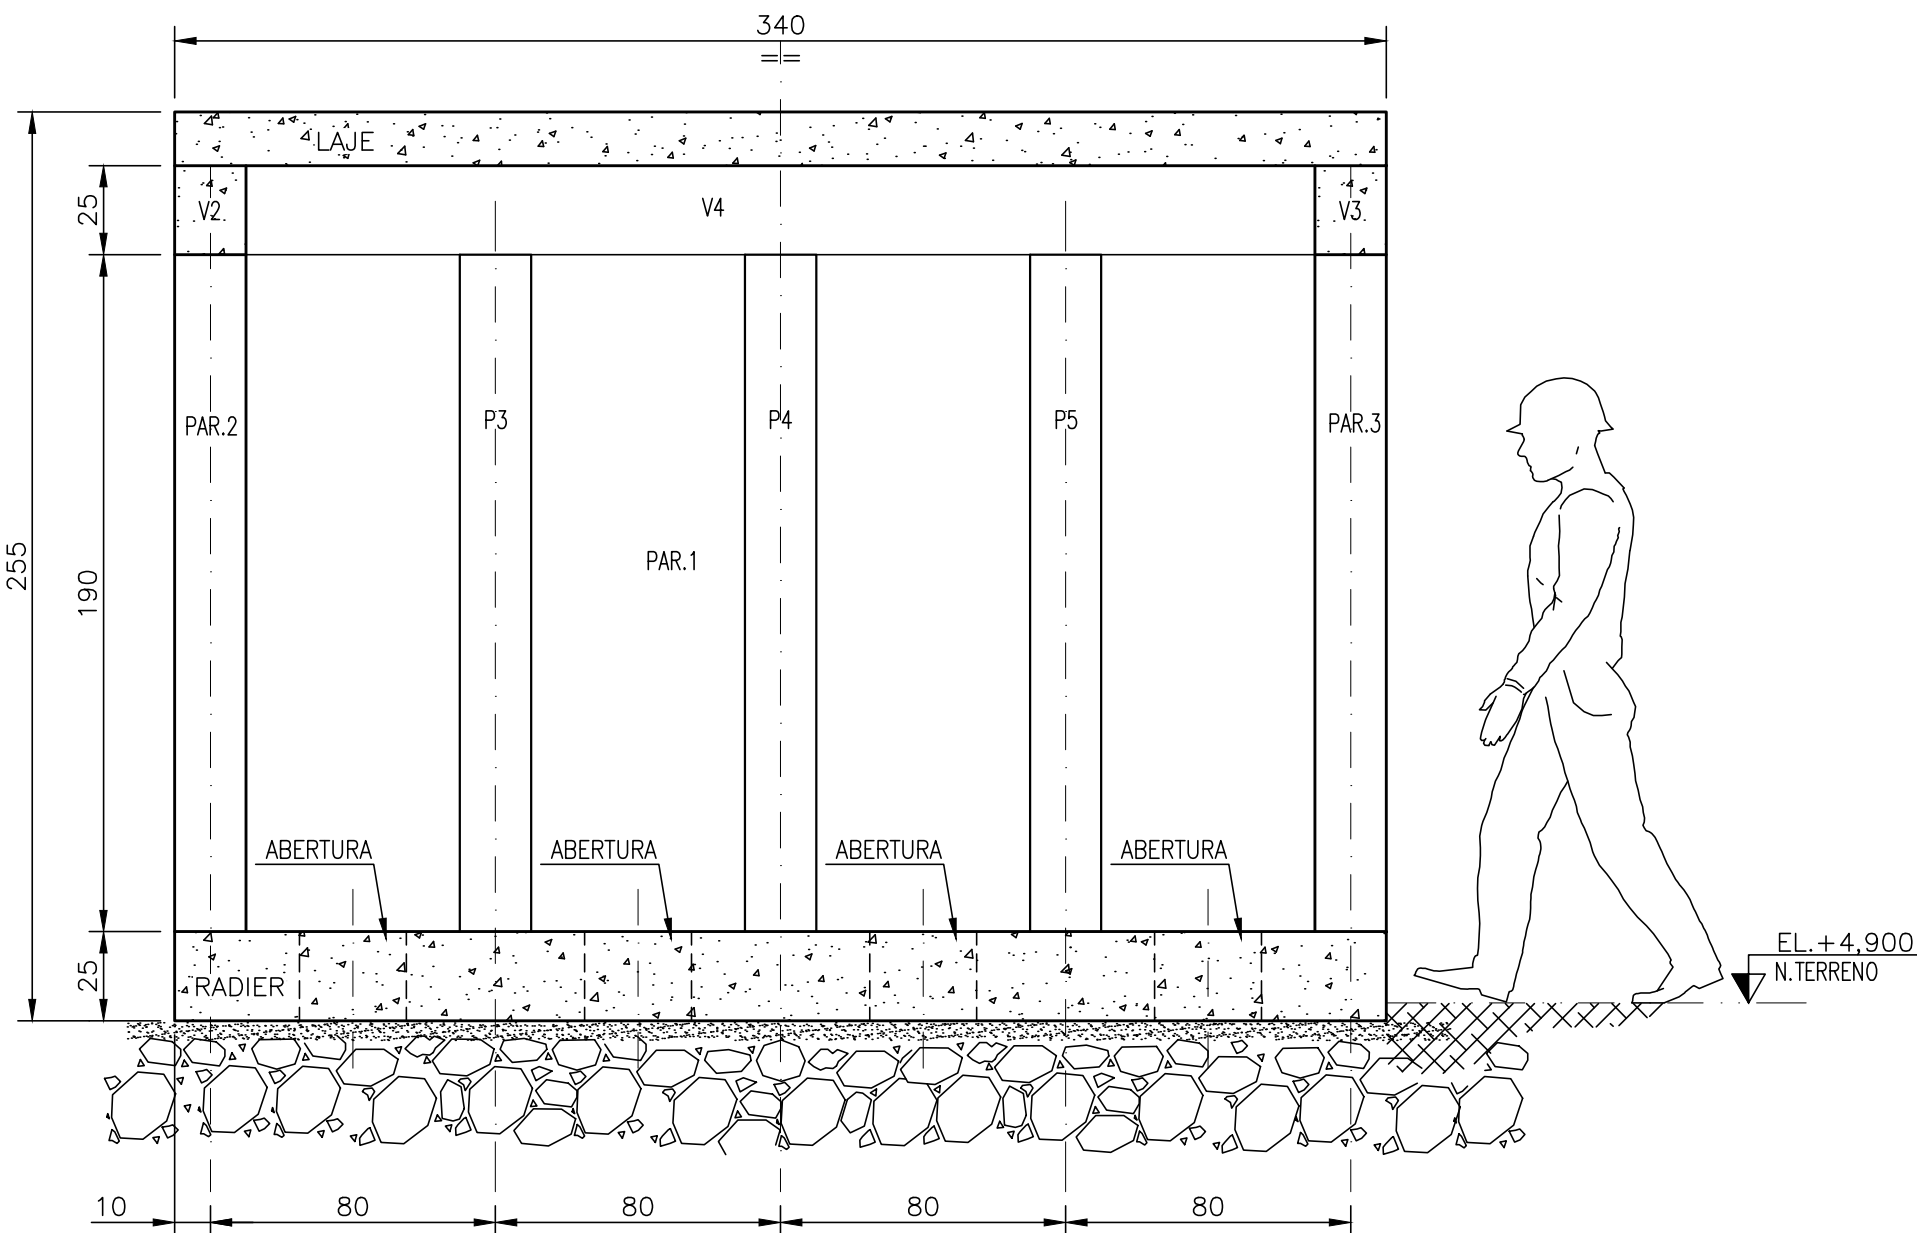


CORTE A-A  
ESCALA 1:20

PONTOS DE LOCAÇÃO		
PONTO	COORDENADAS	
	NORTE	LESTE
PL-01	7.860.397,077	423.982,459
PL-02	7.860.398,355	423.982,225
PL-03	7.860.396,466	423.979,114
PL-04	7.860.397,745	423.978,880

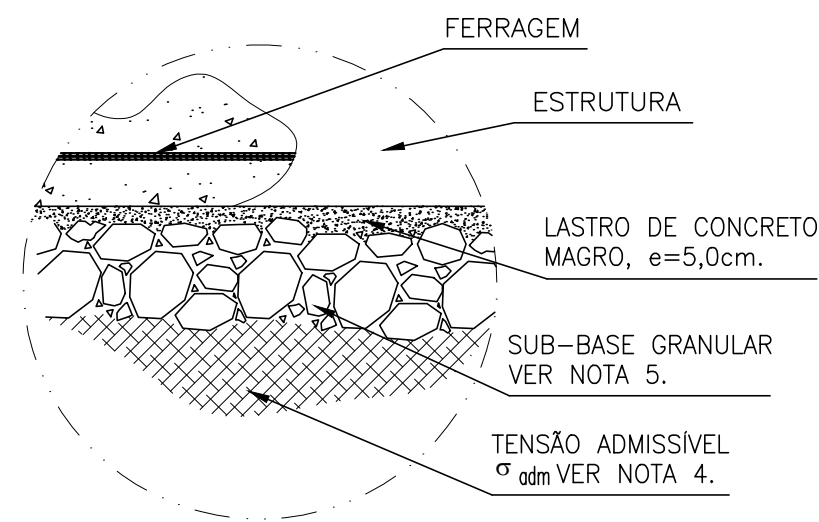

DET. TÍPICO PARA SUB-BASE  
SEM ESCALA

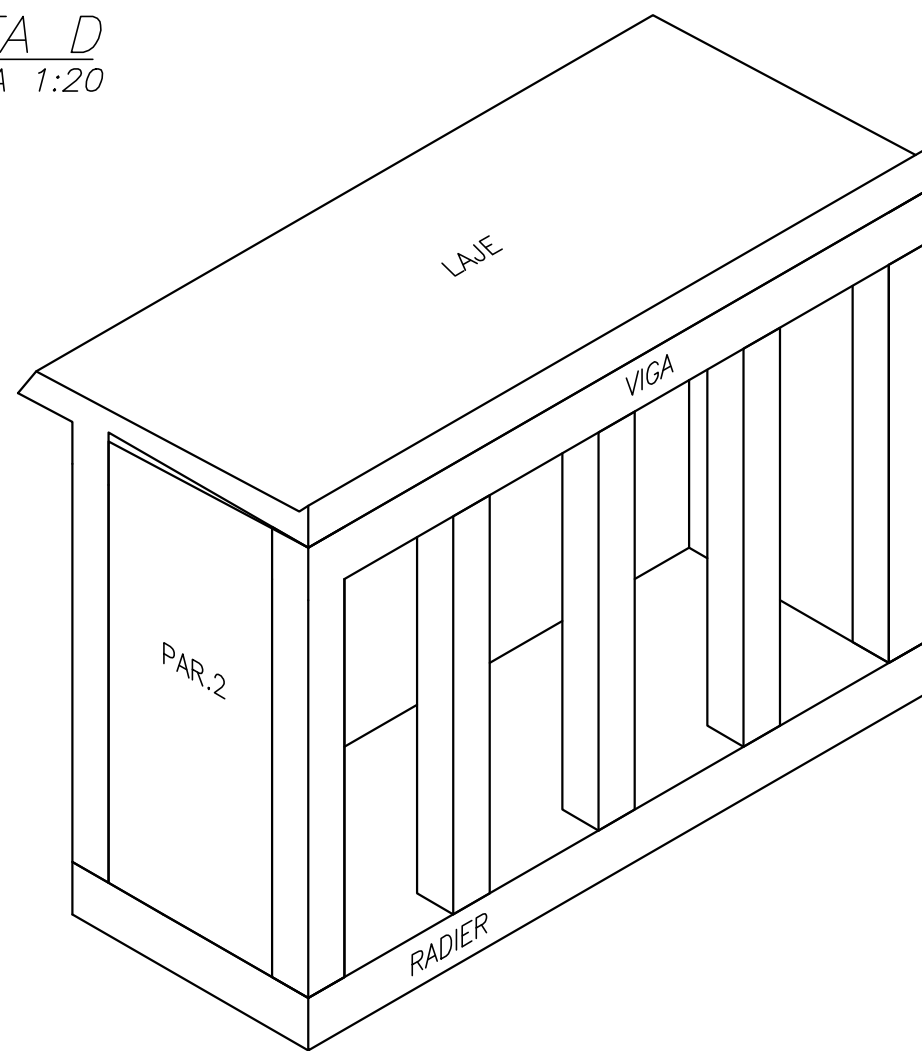

VISTA ISOMÉTRICA  
SEM ESCALA

NOTAS		DOCUMENTOS DE REFERÊNCIA		REVISÕES		FUNDÇÃO RENOVA		PEEX	
1. MEDIDAS EM cm, ELEVACOES EM m, BITOLAS EM mm SALVO INDICAÇÃO EM CONTRÁRIO. 2. CONCRETO USINADO, ELABORADO CONFORME ABNT/NBR-12655: CONCRETO ESTRUTURAL: fck ≥ 30,00 MPa; E <sub>cd</sub> =31,00 GPa. CONCRETO MAGRO: fck ≥ 10,00 MPa. 3. CLASSE DE AGRESSIVIDADE II-RELAÇÃO A/C ≤ 0,60. 4. A TENSÃO ADMISSÍVEL NO TERRENO SERÁ ESTIMADA EM σ <sub>adm</sub> ≥ 0,10 MPa, E DEVERÁ SER CONFIRMADA E LIBERADA POR PROFISSIONAL HABILITADO, CONFORME PRESCRIÇÕES NORMATIVAS DA ABNT/NBR - 6122:2019. 5. SUB-BASE LASTRO DE BRITA GRADUADA, e=20,00 cm, COMPACTADA A 98% P.N., SUB-LEITO CBR ≥ 3%, COMPACTADO A 98% P.N., EXPANSÃO ≤ 2%. 6. QUANTITATIVOS APROXIMADOS: CONCRETO ESTRUTURAL: 2,50 m <sup>3</sup> .		1. PRESCRIÇÕES NORMATIVAS DA ABNT: NBR-6118:2007 - PROJETO & EXECUÇÃO DE ESTRUTURAS DE CONCRETO; NBR-12655:2006 - CONCRETO - CONTROLE, PREPARO & RECEBIMENTO; NBR-14931:2004 - EXECUÇÃO DE ESTRUTURAS DE CONCRETO; NBR-6120:1980 - CARGAS PARA O CÁLCULO DE ESTRUTURAS; NBR-6122:2019 - PROJETO & EXECUÇÃO DE FUNDAÇÕES; NBR-7191:1982 - EXECUÇÃO DE DESENHOS P/ OBRAS DE CONCRETO; NBR-11806:1991 - MATERIAIS PARA SUB-BASE OU BASE DE BRITA GRADUADA; 2. DOCUMENTOS DE REFERÊNCIA: N044500-D-100004 - ETA - TERRAPLENAGEM E LOCAÇÃO - PLANTA E SEÇÕES; N044500-A-100048 - CUBÍCULO ELÉTRICO EAT - PLANTA, CORTES E DETALHES;		REV. T.E. DESCRIÇÃO		PROJETO		SE 04004	
				T.E. TIPO DE EMISSÃO		ESCALA		REVISÃO	
				(A) PRELIMINAR (B) PARA APROVAÇÃO (C) PARA CONHECIMENTO (D) PARA COTAÇÃO (E) PARA CONSTRUÇÃO (F) CONFORME COMPRADO (G) CONFORME CONSTRUÍDO (H) CANCELADO		1: 20		EX-51430	
						Nº CONTRATADA		N044500-C-100045	
						Nº FUNDAÇÃO RENOVA		2	