


PLANO DE SONDAGENS – ÁREAS 1 & 3
ESCALA 1:1000



PLANO DE SONDAGENS – ÁREA 2
ESCALA 1:1000

LEGENDA	
	FURO DE SONDAGEM
	CERCA
	CURVA DE NIVEL
	ADUTORA
	ACESSO
	EDIFICAÇÃO EXISTENTE
	RIO

PONTOS DE SONDAGEM		
PONTO	COORDENADAS	
	NORTE	LESTE
SP-01	7.862.234,030	423.697,558
SP-02	7.862.228,315	423.727,009
SP-03	7.862.211,553	423.684,445
SP-04	7.862.204,410	423.716,670
SP-05	7.862.307,801	424.228,588
SP-06	7.862.317,153	424.269,534
SP-07	7.862.280,504	424.234,823
SP-08	7.862.288,394	424.276,103
SP-09	7.860.419,800	423.961,033
SP-10	7.860.426,620	423.998,416
SP-11	7.860.392,255	423.966,058
SP-12	7.860.399,079	424.003,440

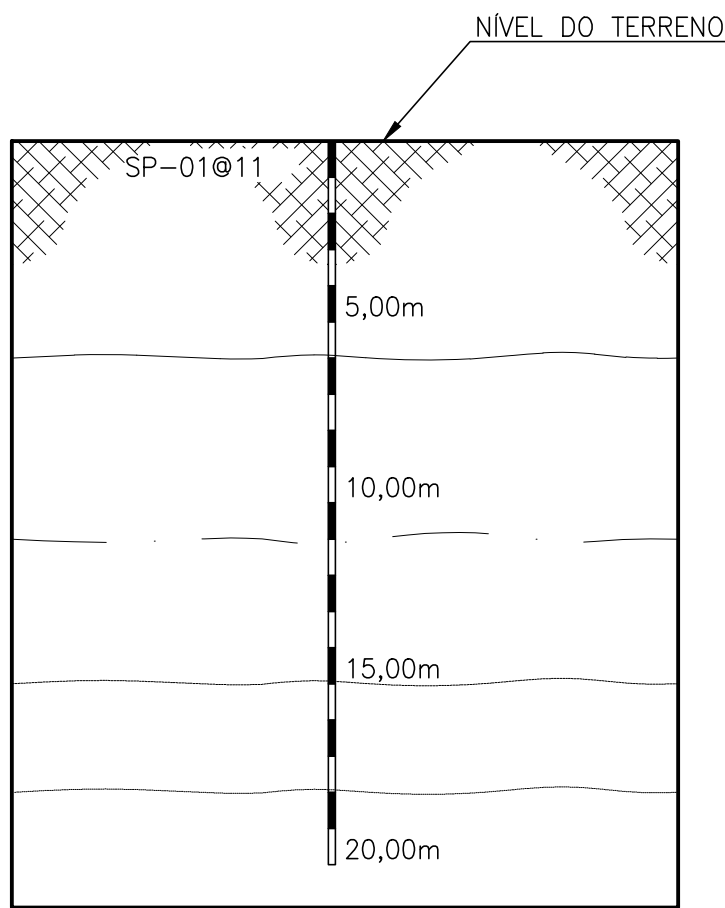

PERFIL TÍPICO
SEM ESCALA

NOTAS		DOCUMENTOS DE REFERÊNCIA	</	
-------	--	--------------------------	--	--	----	--