



PLANTA GERAL
ESCALA 1:60


LEGENDA	
1	SALA DE ARMAZENAMENTO E DE PREPARO E DOSAGEM DE ÁCIDO FLUOSSILÍCICO
2	SALA DE ARMAZENAMENTO E DE PREPARO E DOSAGEM DE ÁCIDO SULFÚRICO
3	SALA DE ARMAZENAMENTO E DE PREPARO E DOSAGEM DE HÍDROXIDO DE SÓDIO LÍQUIDO (SODA CAUSTICA LÍQUIDA)
4	CHUVEIRO E LAVA OLHOS (EMERGENCIAL) (VER LISTA NO DESENHO Nº NO44500-R-100001)
5	SALA DE ARMAZENAMENTO E DE PREPARO E DOSAGEM DE HIPOCLORITO DE SÓDIO
6	COPA
7	TANQUE EXTERNO (TANQUE DE LIMPEZA COMUM) AMBIENTE ABERTO
8	IS EXTERNA
9	CIRCULAÇÃO
10	ALMOXARIFADO
11	IS FEMININO
12	SALA DE APOIO AO MONITORAMENTO
13	IS MASCULINO
14	SALA DE ADMINISTRAÇÃO E VIGILÂNCIA LOCAL

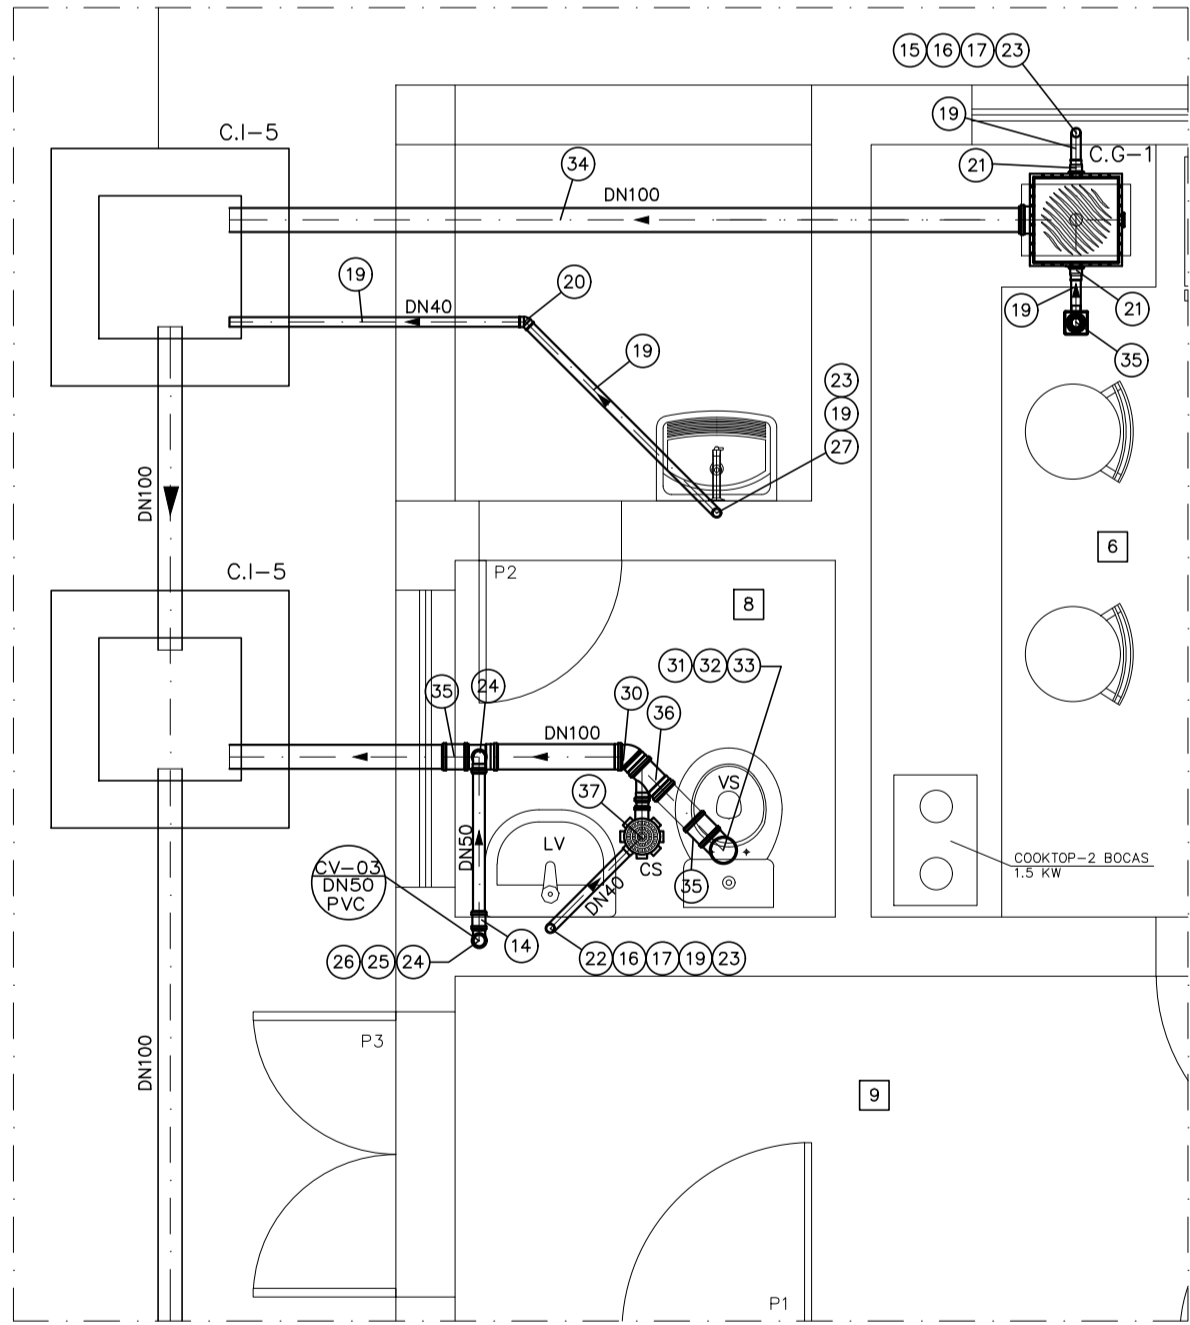


DETALHE 2 - INSTALAÇÃO PREDIAL - ESGOTO
ESCALA 1:30

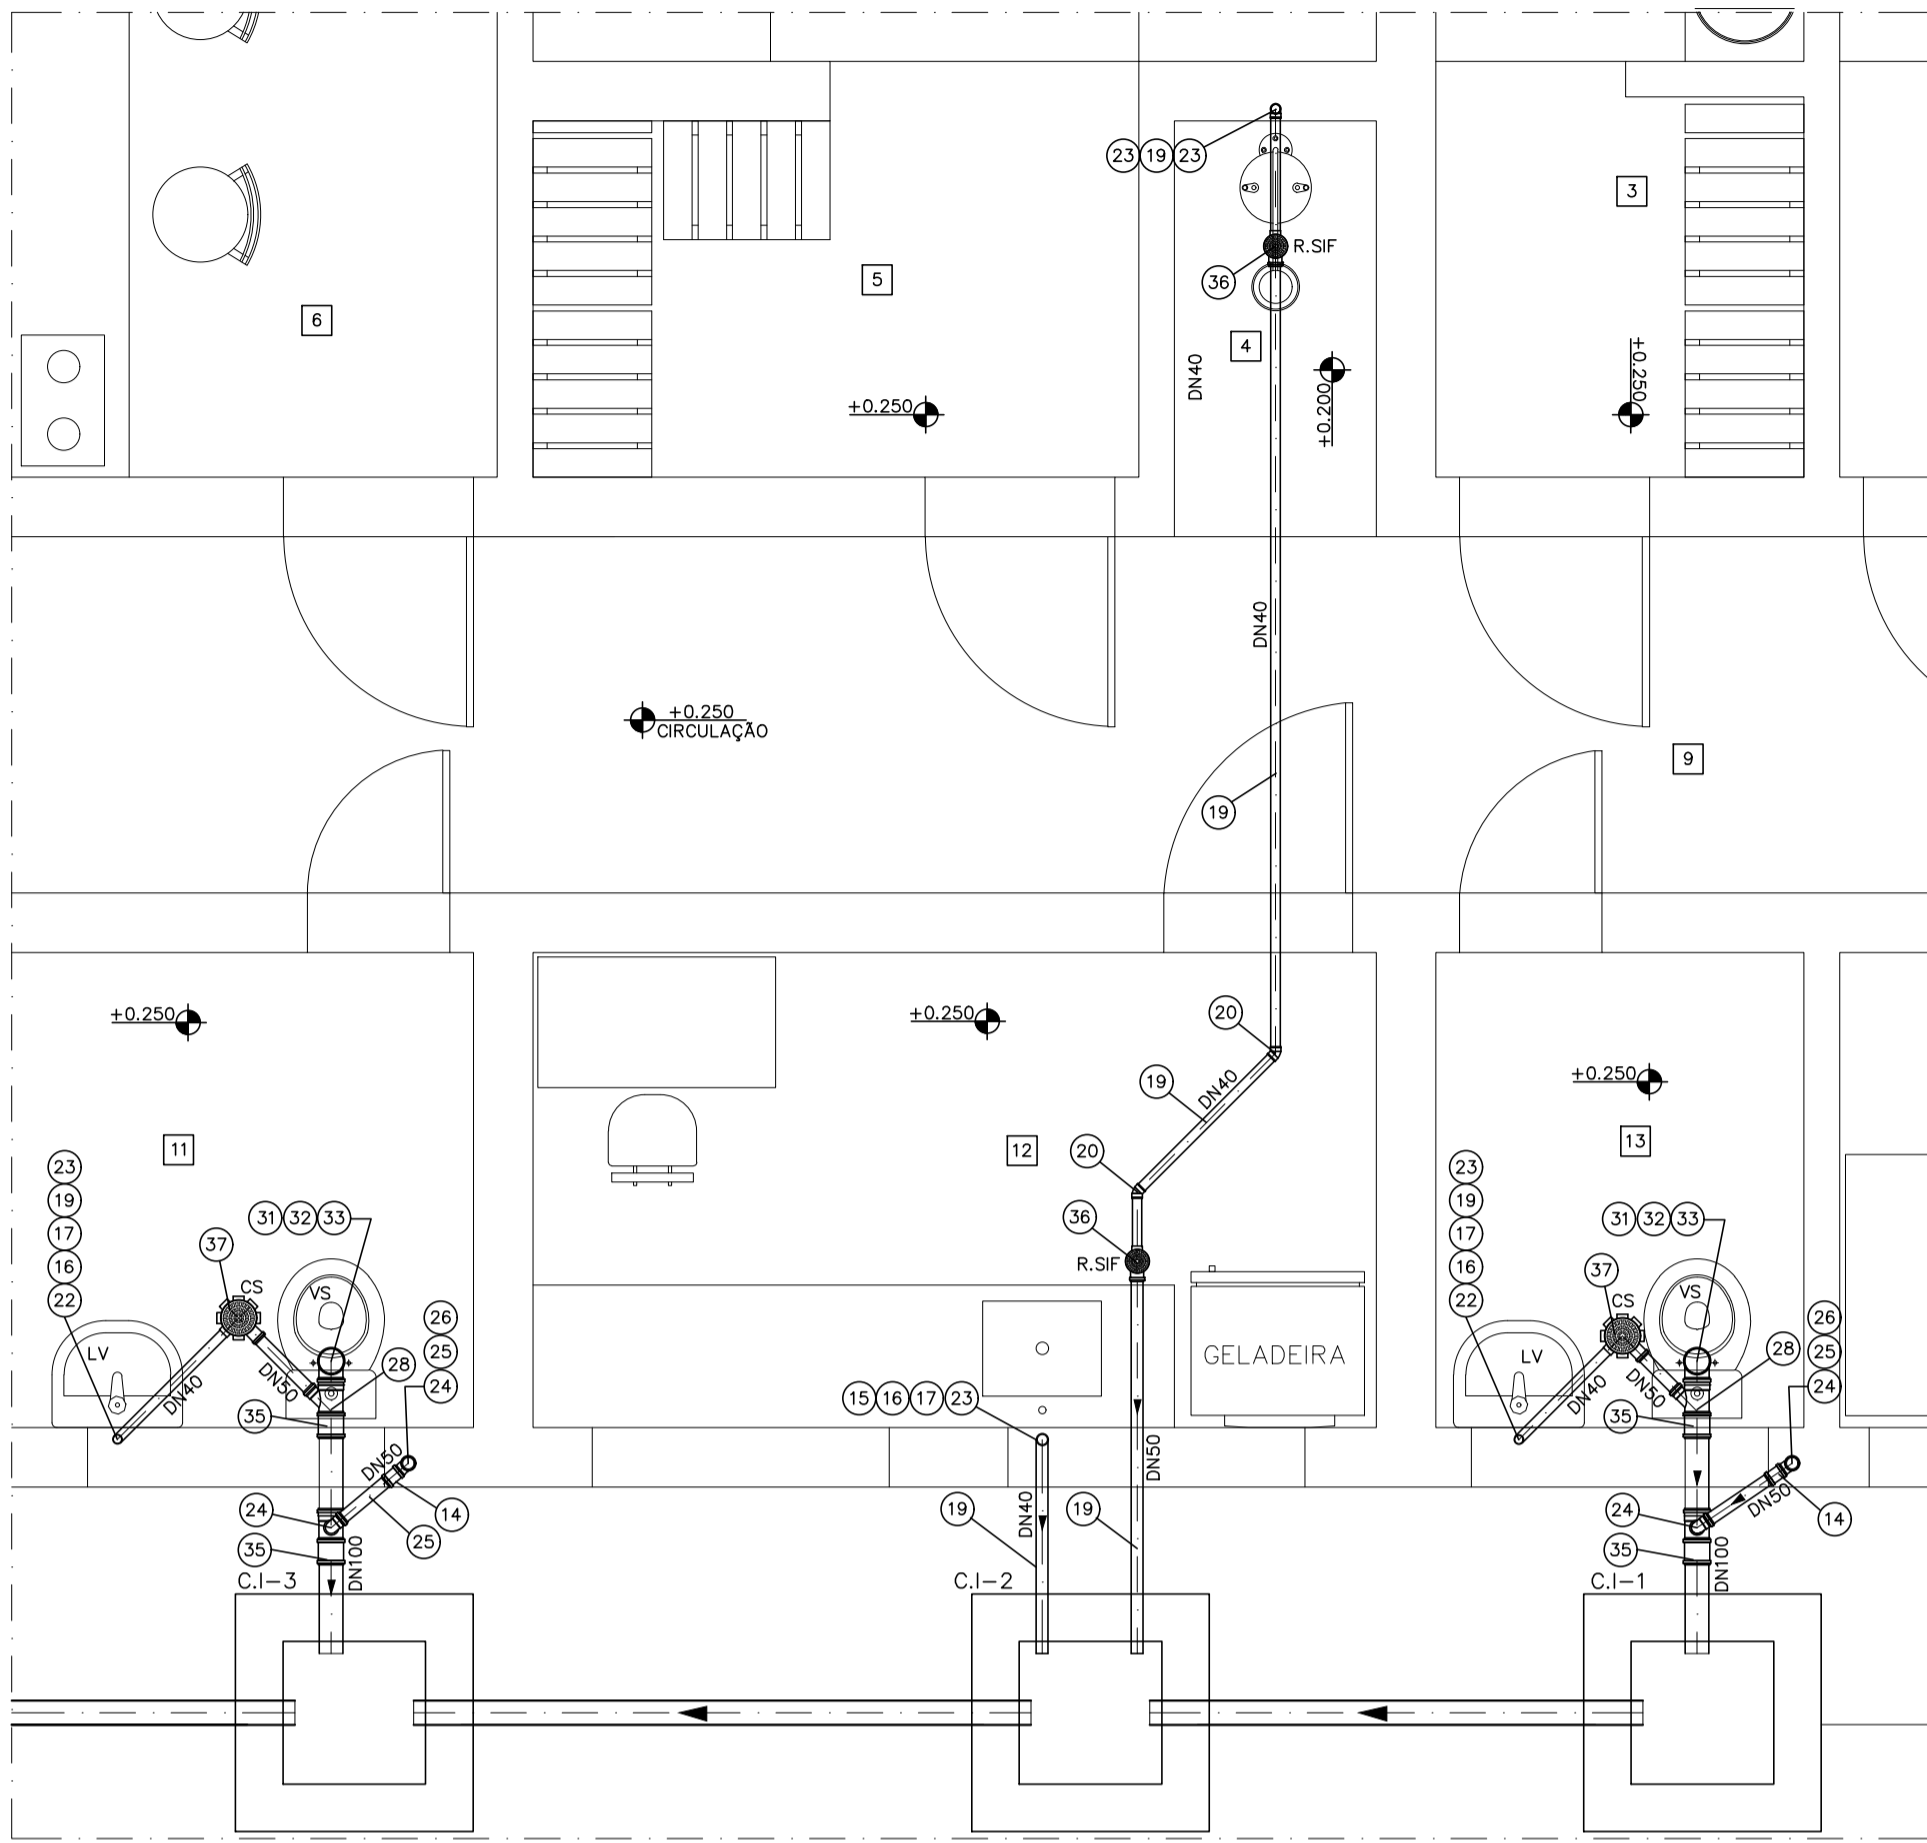


DETALHE 1 - INSTALAÇÃO PREDIAL - ESGOTO
ESCALA 1:30

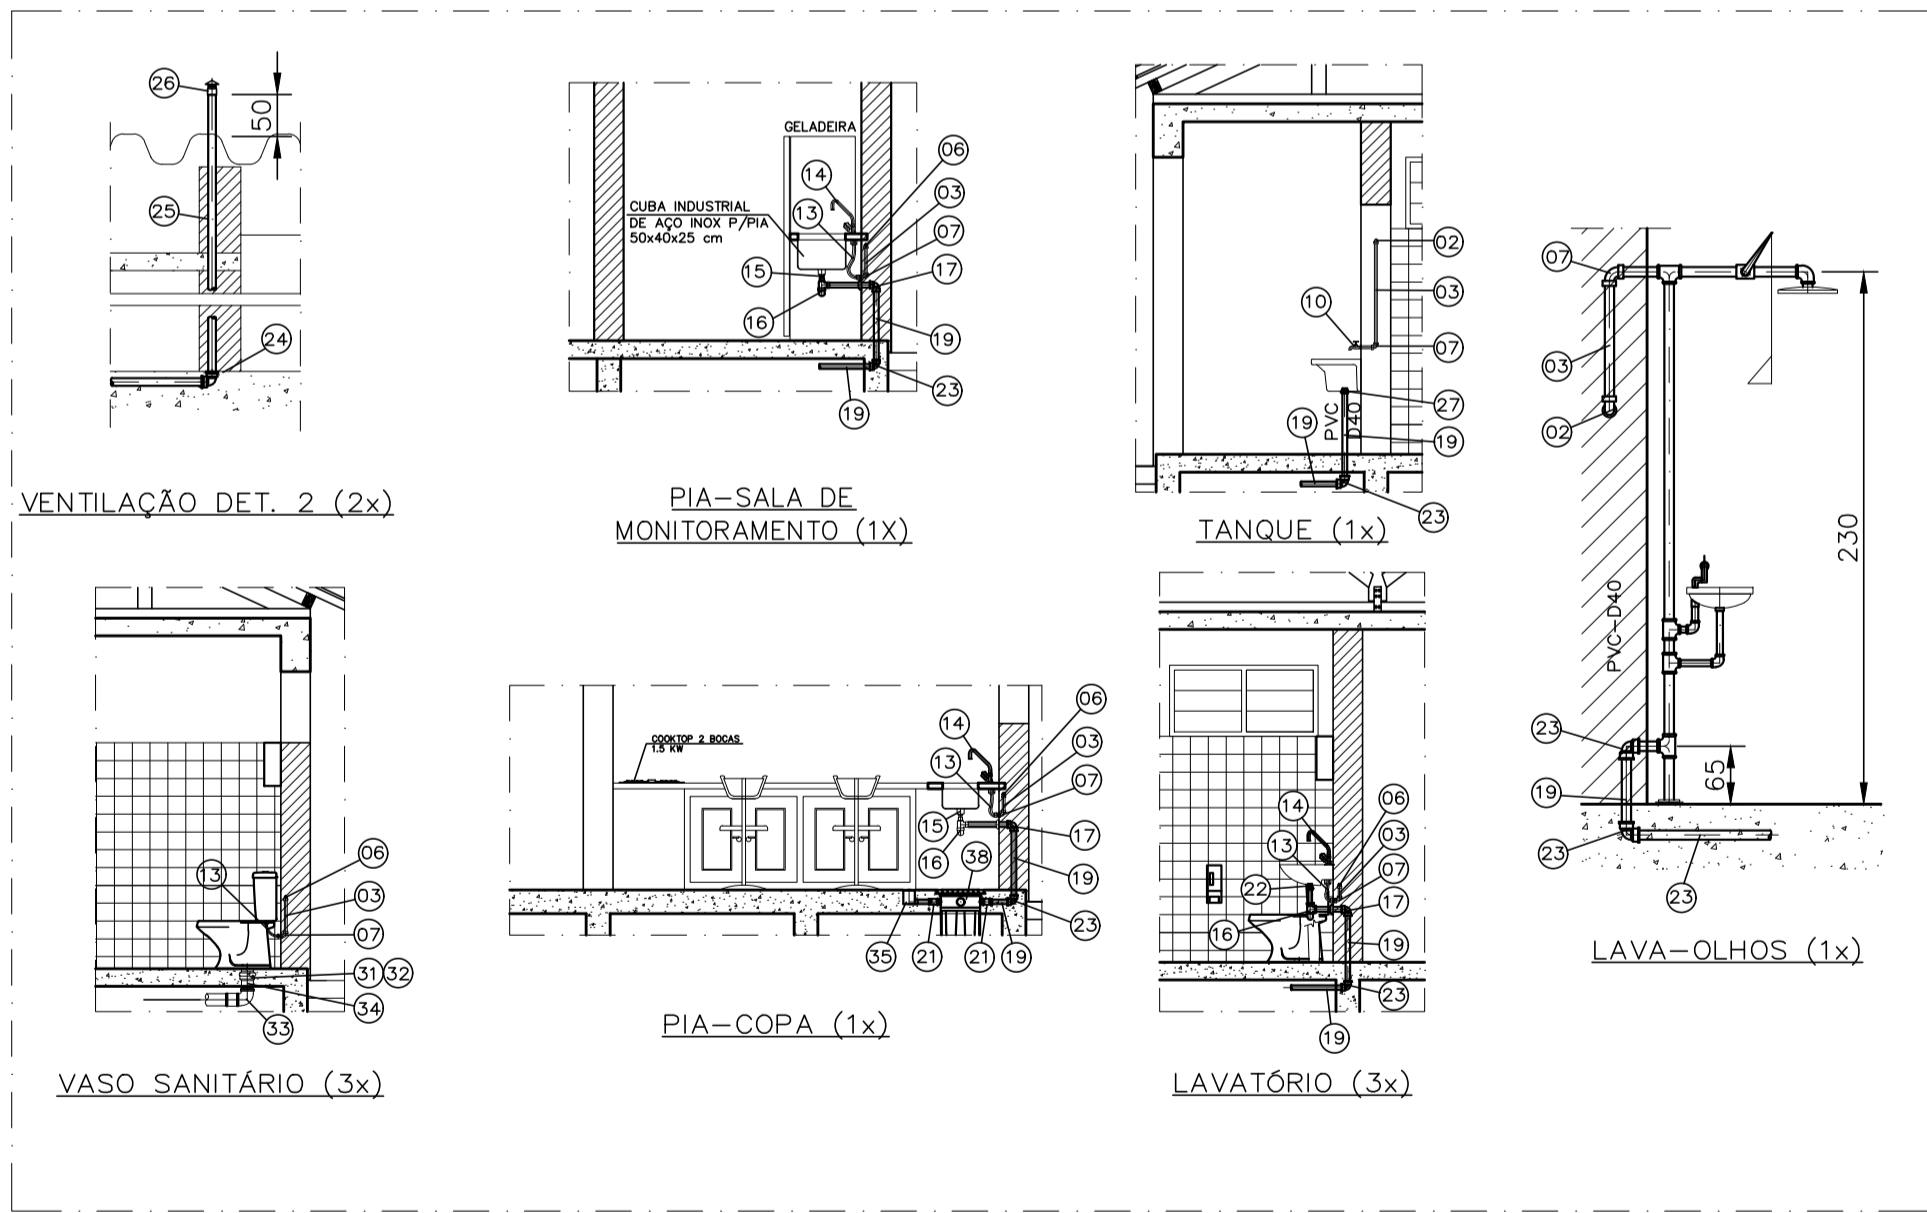


DETALHES
ESCALA 1:60

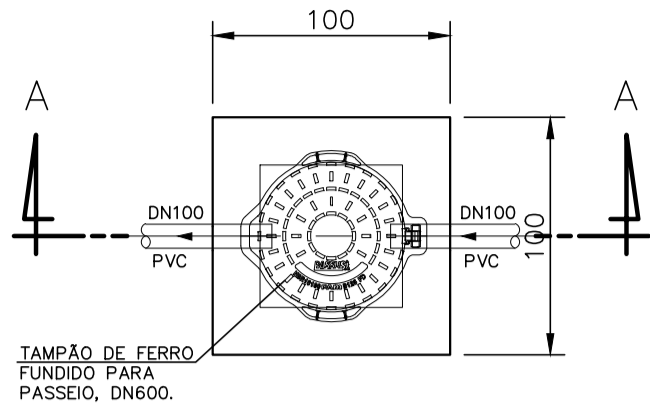

PLANTA SUPERIOR
ESCALA 1:30

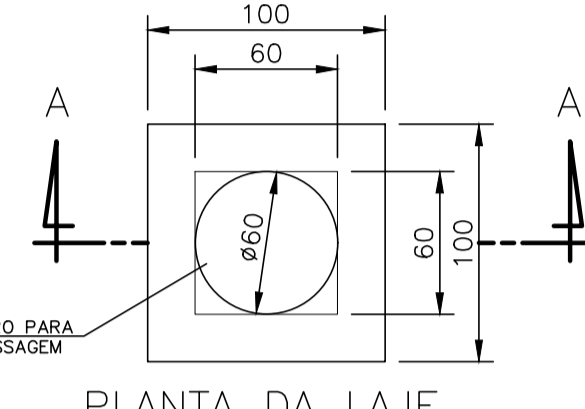

PLANTA DA LAJE
ESCALA 1:30

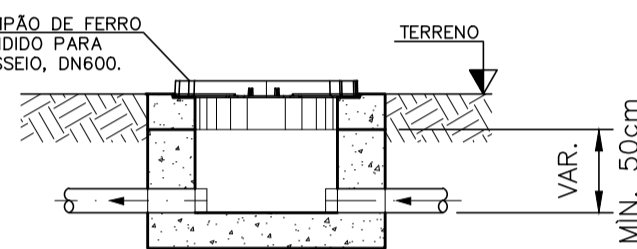

CORTE A-A
ESCALA 1:30

DETALHE TÍPICO
CX DE DRENAGEM
ESCALA 1:30

LEGENDA: DN - SIGNIFICA DIÂMETRO NOMINAL INTERNO E DE DIÂMETRO EXTERNO, AMBOS EM MM. SN SIGNIFICA SÉRIE NORMAL. A NOMENCLATURA DAS PEÇAS DE PVC É DO CATÁLOGO DA TIGRE.			
38	CAIXA DE GORDURADE PVC	—	und. 1
37	CAIXA SIFONADA DE PVC DN100X150X50, COM PORTA GRELHA QUADRADA E GRELHA REDONDA, ALUMÍNIO	—	und. 3
36	RALO QUADRADO DE PVC DN 100X53X40	—	und. 2

CAIXAS SIFONADAS E RALOS			
35	LUVA DE CORRER PVC PARA ESGOTO SN	100	m 6
34	TUBO DE PVC PARA ESGOTO SN	100	m 19
33	CURVA 90° CURTA DE PVC SN	100	und. 2
32	LIGAÇÃO PARA SAÍDA DE VASO SANITÁRIO (DN)	100	und. 2
31	ADAPTADOR PARA SAÍDA DE VASO SANITÁRIO EM PVC (DN)	100	und. 2
30	JOELHO 45° DE PVC SN	100	und. 1
29	JUNÇÃO SIMPLES DE PVC SN	100	und. 1
28	JUNÇÃO SIMPLES DE PVC SN	100 x 50	und. 2
27	VÁLVULA PARA TANQUE	1.1/4"	und. 1
26	TERMINAL DE VENTILAÇÃO SN	50	und. 2
25	TUBO DE PVC PARA ESGOTO SN	50	m 6,00
24	JOELHO 90° DE PVC SN	50	und. 4
23	JOELHO 90° DE PVC SN	40	und. 5
22	VÁLVULA PARA LAVATÓRIO, ACABAMENTO INOX	1.1/4"	und. 2
21	BUCHA DE REDUÇÃO LONGA DE PVC SN	50 x 40	und. 4
20	JOELHO 45° DE PVC SN	40	und. 4
19	TUBO DE PVC PARA ESGOTO SN	40	m 18
18	JUNÇÃO SIMPLES DE PVC SN	40	und. 1
17	JOELHO 90° DE PVC COM ANEL SN	40	und. 5
16	SIFÃO AJUSTÁVEL, COM COPO, PARA VÁLVULA DE PIA DE 3.1/2"	3.1/2"	und. 5
15	VÁLVULA PARA PIA, ACABAMENTO INOX	3.1/2"	und. 2
14	LUVA DE CORRER PVC PARA ESGOTO SN	50	und. 3

TUBOS, CONEXÕES E COMPLEMENTOS DE PVC RÍGIDO PARA INSTALAÇÃO PREDIAL DE ESGOTO			
IDENTIFICAÇÃO	DESCRIÇÃO	DIÂMETRO NOMINAL	UND. QUANTIDADE
RELAÇÃO DE MATERIAIS			

NOTAS

- DIMENSÕES EM CM, DN EM MM, EXCETO ONDE INDICADO.
- TODA A TUBULAÇÃO DE ESGOTAMENTO SERÁ EM TUBOS E CONEXÕES DE PVC SOLDÁVEL, REFERÊNCIA TIGRE OU SIMILAR.

DOCUMENTOS DE REFERÊNCIA

- PRESCRIÇÕES NORMATIVAS DA ABNT:
NBR-5648:2018 - TUBOS E CONEXÕES EM PVC-U;
NBR-5626:2020 - INSTALAÇÃO PREDIAL DE ÁGUA FRIA;
NBR-10844:1989 - INSTALAÇÃO PREDIAL DE ÁGUAS PLUVIAIS;
NBR-8160:1999 - SISTEMAS PREDIAIS DE ESGOTO SANITÁRIO;
NBR-9821:1987 - CONEXÕES DE PVC RÍGIDO;
NBR-13133:1994 - EXECUÇÃO DE LEVANTAMENTO TOPOGRÁFICO.

REV. T.E.		DESCRIÇÃO		PROJ.		DES.		VER.		APR.		DATA	
2	C	PARA CONHECIMENTO		A.L.T.	F.M.A.	A.L.T.	A.R.D.	12/01/21					
1	B	ATENDENDO COMENTÁRIO		A.L.T.	T.C.S.	A.L.T.	A.R.D.	06/01/21					
0	B	PARA APROVAÇÃO		A.L.T.	D.L.M.	A.L.T.	A.R.D.	18/12/20					
REVISÕES													
T.E.		(A) PRELIMINAR		(C) PARA CONHECIMENTO		(E) PARA CONSTRUÇÃO		(G) CONFORME CONSTRUÍDO					
TIPO DE EMISSÃO		(B) PARA APROVAÇÃO		(D) PARA COTAÇÃO		(F) CONFORME COMPRADO		(H) CANCELADO					



PROJETO		FUNDAÇÃO RENOVA		SE
SOCIOECONOMICO 02 - PG 04 - QUAL DE VIDA DE OUTROS POVOS E COMUN. TRADICIONAIS LINHARES				04004
PROJETO BÁSICO SISTEMA DE ABASTECIMENTO DE ÁGUA DE DEGREDO - SE04004				
DESENHO GERAL - ENGENHARIA SANITÁRIA				
ESGOTO - CASA DE QUÍMICA				
ESCALA	Nº CONTRATAÇÃO	Nº FUNDAÇÃO RENOVA	REVISÃO	
INDICADA	EX-53853	N044500-R-100002	2	