


LISTA DE MATERIAL				
ITEM	QUANT.	DESCRIÇÃO	OBS.	PESO
1	02	GUARDA CORPO	N044500-S-100002A	166,2
2	02	GUARDA CORPO	N044500-S-100003B	178,4
3	01	ESCALA DE MARINHEIRO	N044500-S-100004A	174,1
4	01	SUPORTE	N044500-S-100004B	7,3
5	01	PLATAFORMA	N044500-S-100005A	353,7
6	04	MÃO FRANCESA	N044500-S-100005B	41,9
7	01	GUARDA CORPO	N044500-S-100006A	88,0
8	01	GUARDA CORPO	N044500-S-100006B	88,0
9	01	GUARDA CORPO	N044500-S-100006C	83,5
10	01	GUARDA CORPO	N044500-S-100006D	83,5
11	01	PLATAFORMA	N044500-S-100007	404,3
12	02	GUARDA CORPO	N044500-S-100008A	133,2
13	01	GUARDA CORPO	N044500-S-100008B	66,6
14	01	GUARDA CORPO	N044500-S-100008C	62,1
15	01	GUARDA CORPO	N044500-S-100008D	62,1
16	01	GUARDA CORPO	N044500-S-100008E	40,8
17	01	GUARDA CORPO	N044500-S-100008F	40,8
18	01	GUARDA CORPO	N044500-S-100009	66,5
19	01	GUARDA CORPO	N044500-S-100010A	71,8
20	01	ESCALA DE MARINHEIRO	N044500-S-100010B	130,2
21	01	SUPORTE	N044500-S-100010C	14,6
22	01	SUPORTE	N044500-S-100010D	14,6
23	01	SUPORTE	N044500-S-100010E	7,3
24	01	GUARDA CORPO	N044500-S-100011A	71,8
PESO TOTAL CALCULADO : 2451,3 kg				

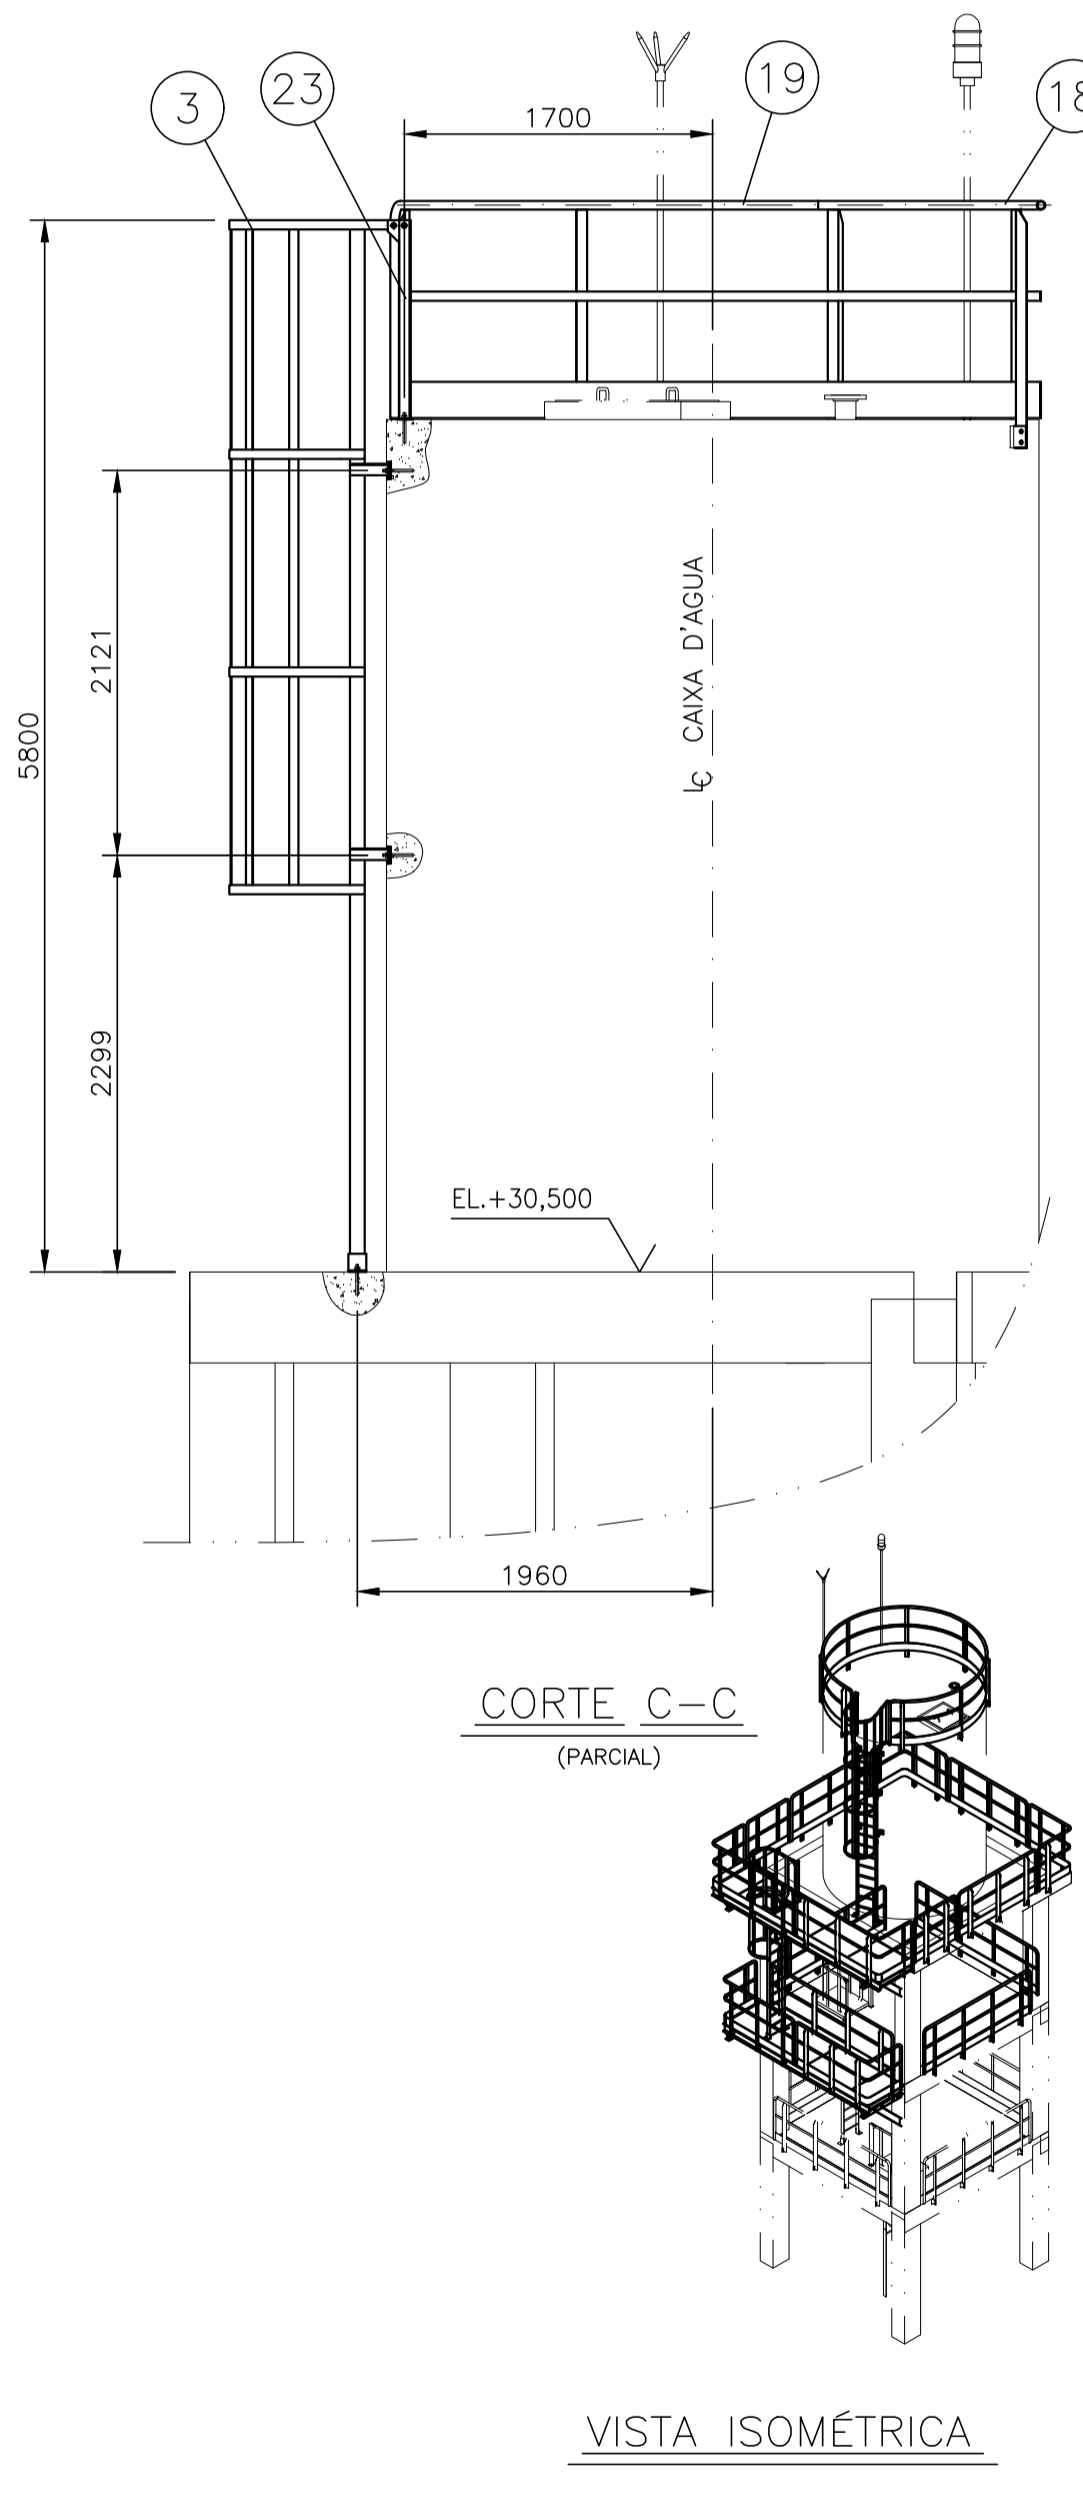

NOTAS

1. DIMENSÕES EM MILÍMETRO, ELEVÇÕES E COORDENADAS EM METRO (E.A.).
2. SOLDAS CONFORME NORMA AWS, ELETRODO E-70XX.
3. ESPECIFICAÇÃO GERAL PARA TRATAMENTO DE SUPERFÍCIE, PINTURA DE PROTEÇÃO E ACABAMENTO, CONFORME REQUISITÃO TÉCNICA DE CONTRATAÇÃO N044500-G-1TC001.

DOCUMENTOS DE REFERÊNCIA

REV.	T.E.	DESCRIÇÃO	PROJ.	DES.	VER.	APR.	DATA
2	C	PARA CONHECIMENTO	S.L.L.P.	L.E.G.	A.A.C.	A.R.D.	19/01/21
1	B	PARA APROVAÇÃO	S.L.L.P.	L.E.G.	A.A.C.	A.R.D.	04/01/21
0	B	PARA APROVAÇÃO	S.L.L.P.	L.E.G.	J.A.J.	A.R.D.	15/12/20
REVISÕES							
T.E. TIPO DE EMISSÃO							
(A) PRELIMINAR (B) PARA APROVAÇÃO (C) PARA CONHECIMENTO (D) PARA COTAÇÃO (E) PARA CONSTRUÇÃO (F) CONFORME COMPRADO (G) CONFORME CONSTRUÍDO (H) CANCELADO							

FUNDACÃO renova		PEEX	
PROJETO		FUNDACÃO RENOVA	
SOCIOTECNOLÓGICO 02 - PG 04 - QUAL. DE VIDA DE OUTROS POVOS E COMUN. TRADICIONAIS LINHARES		SE 04004	
PROJETO BÁSICO SISTEMA DE ABASTECIMENTO DE ÁGUA DE DEGREDO - SE04004		REVISÃO	
DESENHO GERAL - ESTRUTURA METÁLICA		N044500-S-100001	
RESERVATÓRIO ELEVADO - CONJUNTO PARTE 1		2	
ESCALA		Nº CONTRATADA	
1: 40		EX-51470	
		Nº FUNDAÇÃO RENOVA	
		N044500-S-100001	