




CORTE C-C

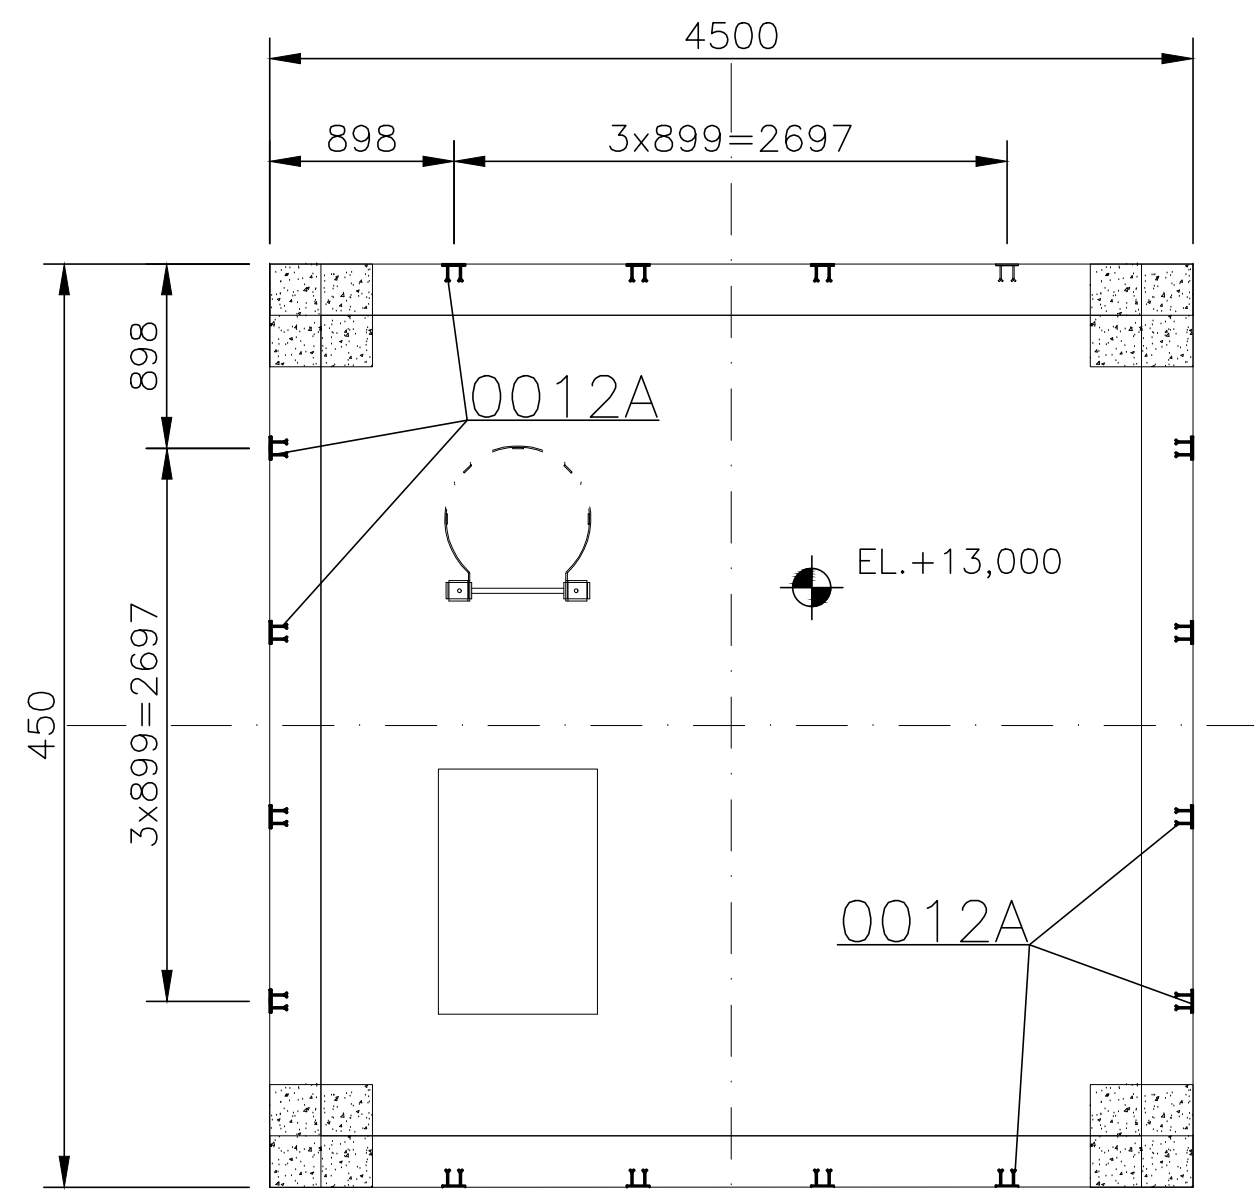


CORTE M-M

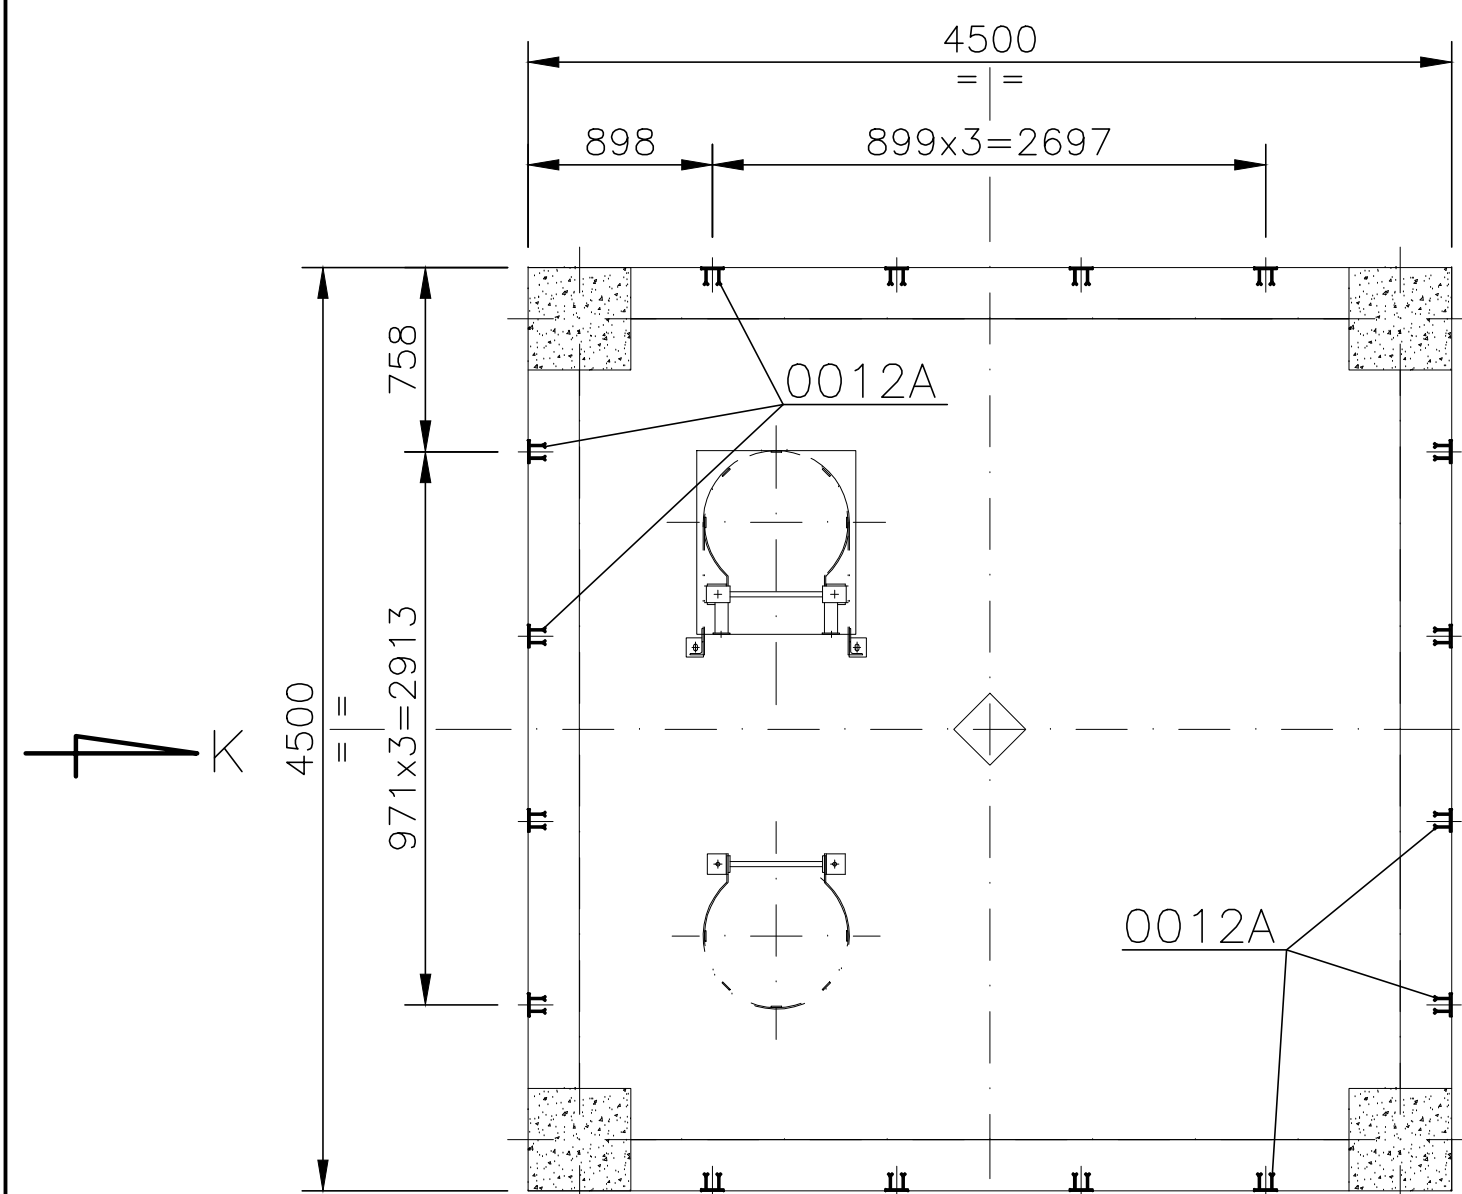


CORTE D-D

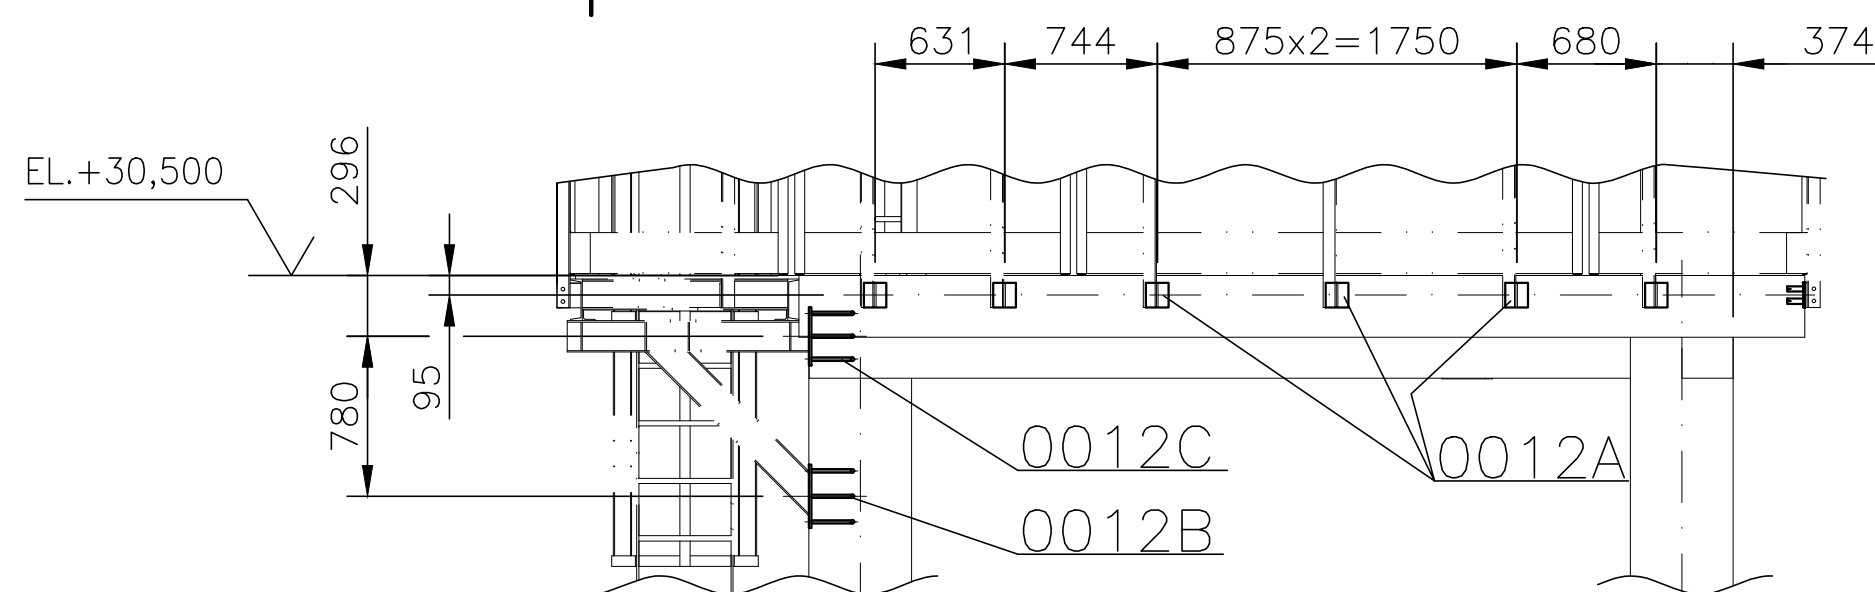


VISTA "G"

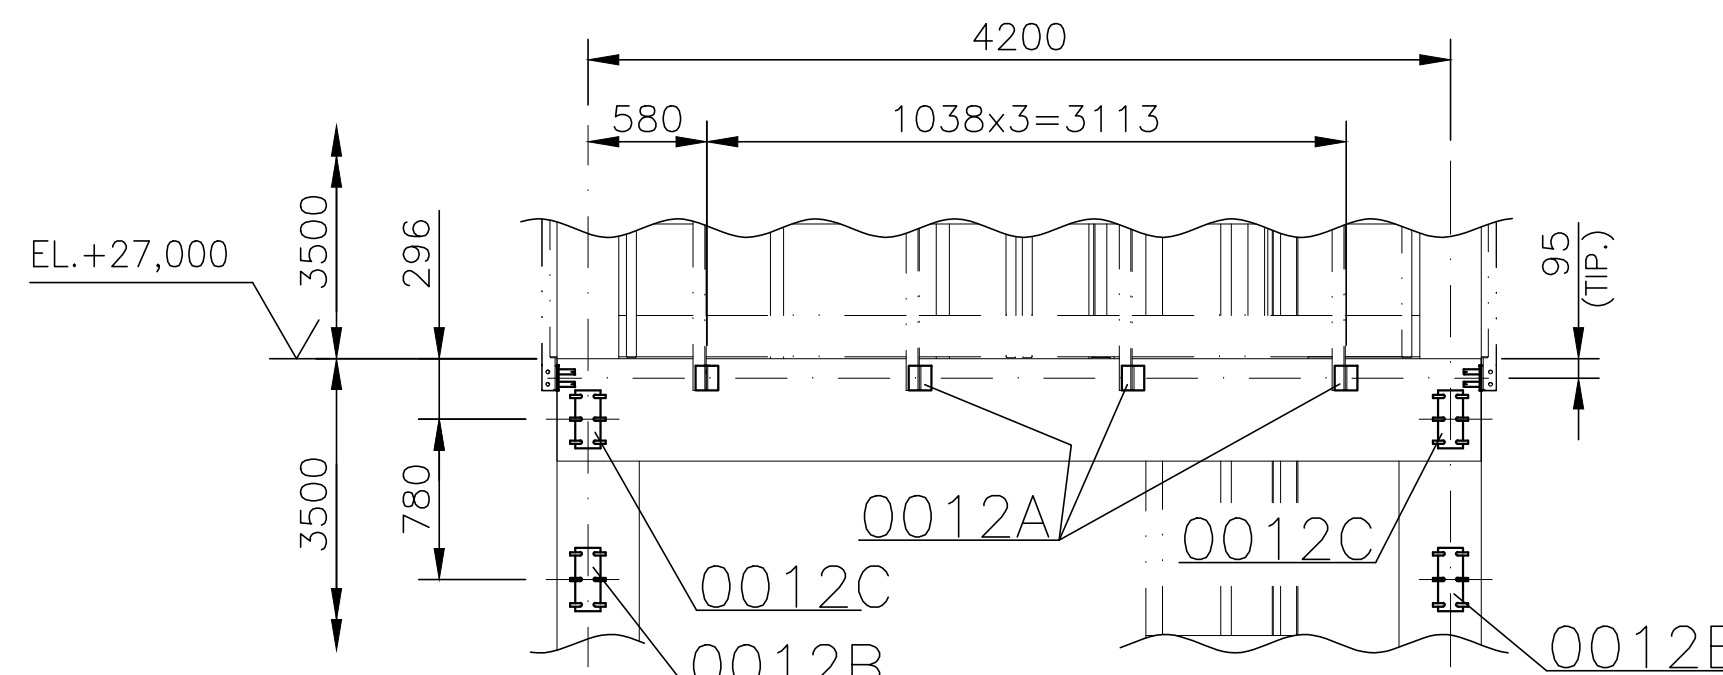


VISTA "H"

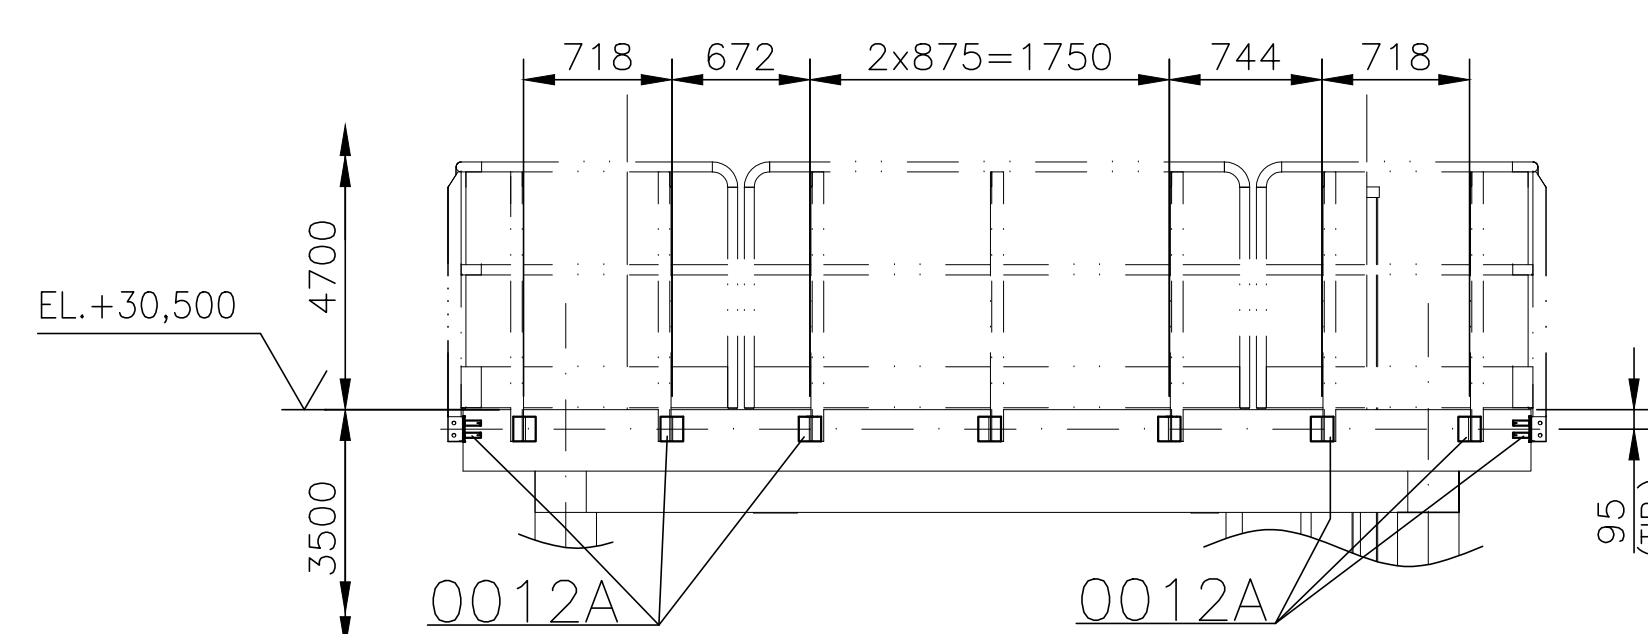

VISTA "F"

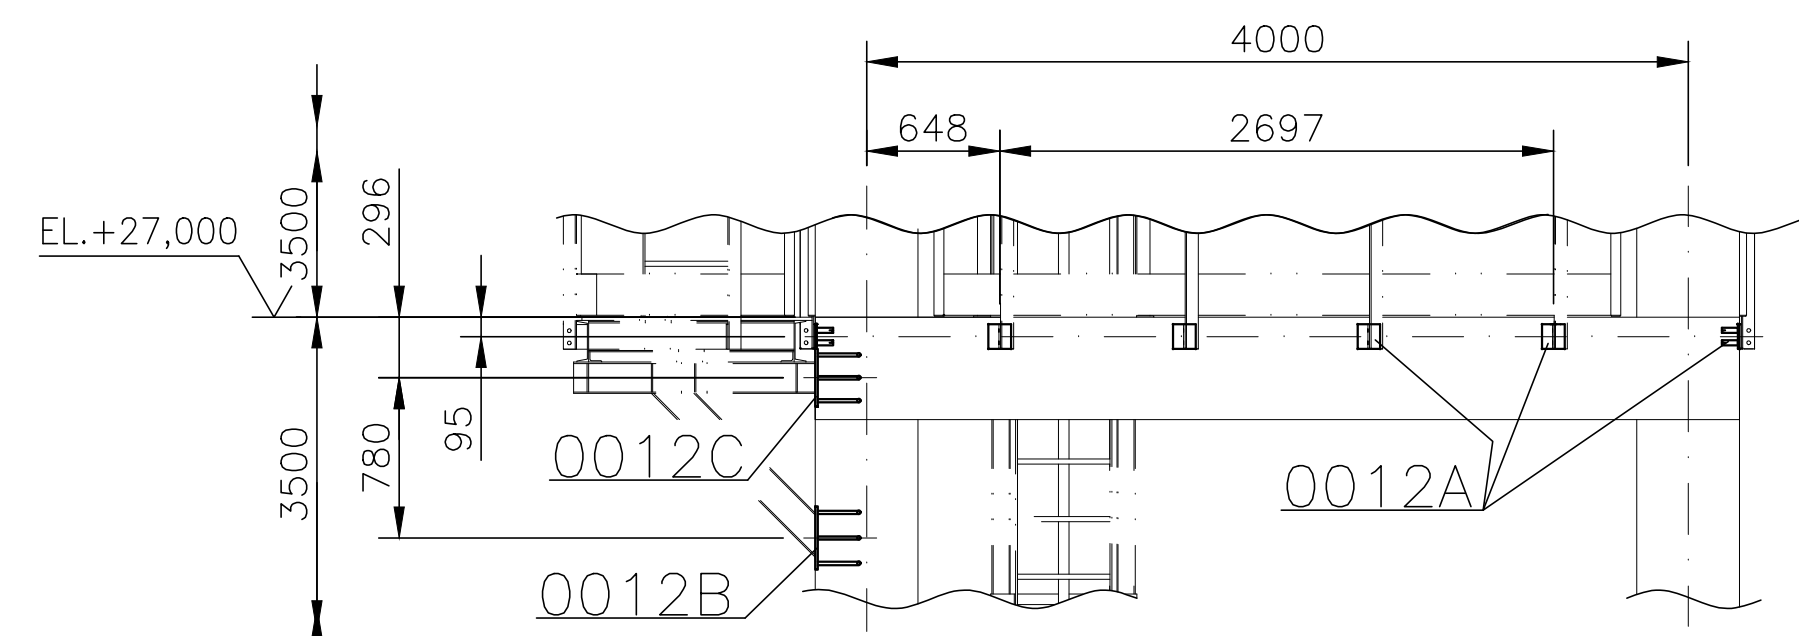


VISTA "J"

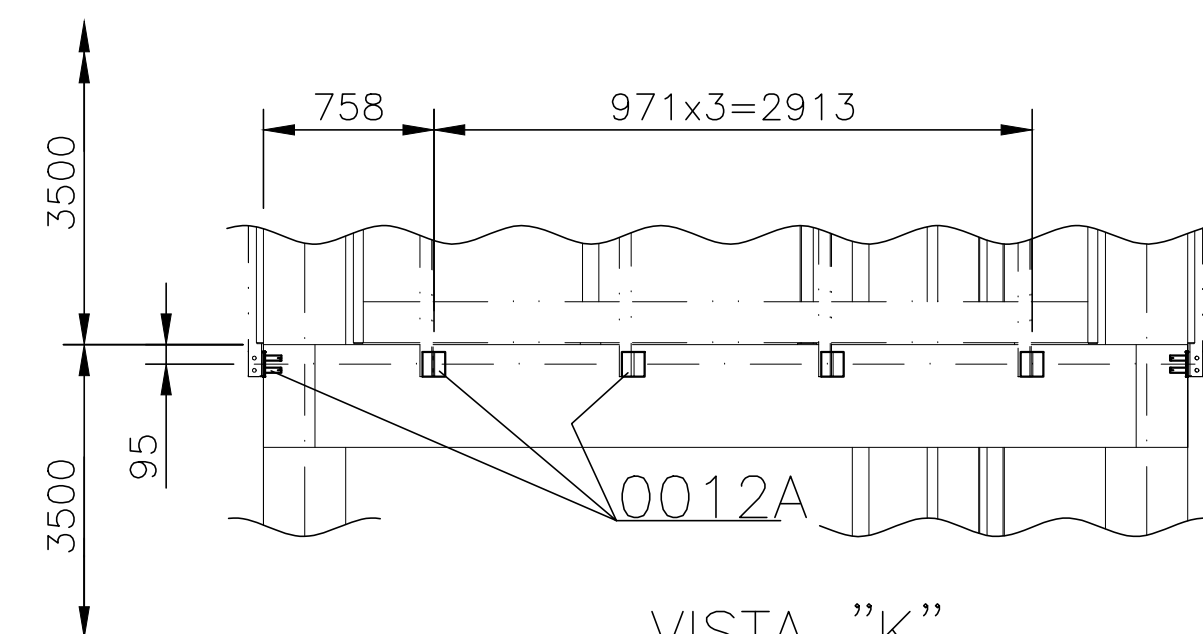

VISTA "K"

(TÍPICO)

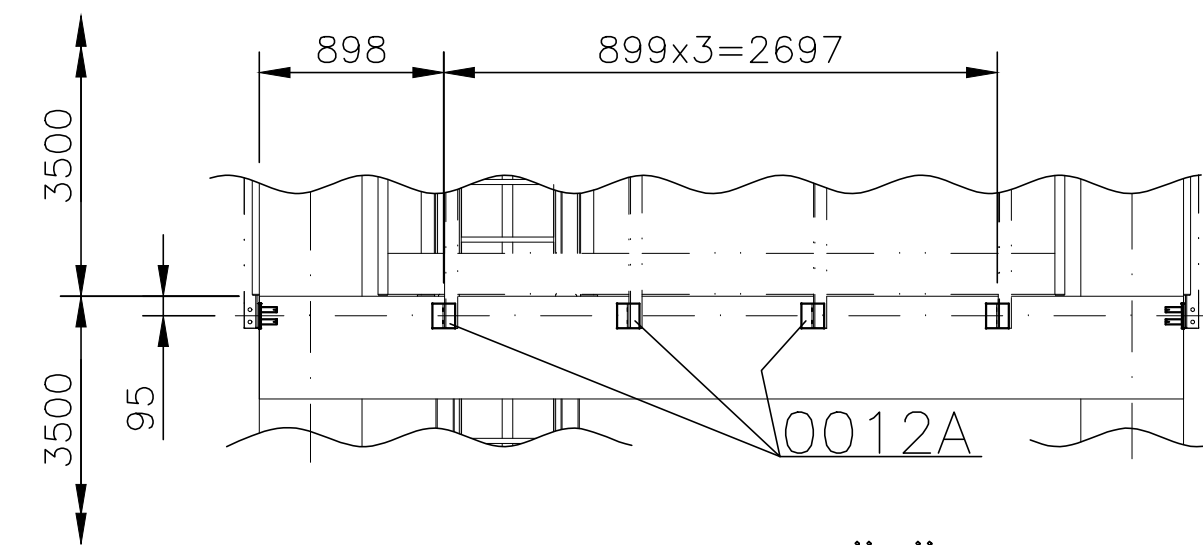

VISTA "L"

(TÍPICO)

NOTAS

- DIMENSÕES EM MILÍMETRO, ELEVAÇÕES E COORDENADAS EM METRO (E.A.).
- SOLDAS CONFORME NORMA AWS, ELETRODO E-70XX.
- TRABALHAR ESTE DESENHO EM CONJUNTO COM O DESENHO N044500-S-100012.
- ESPECIFICAÇÃO GERAL PARA TRATAMENTO DE SUPERFÍCIE, PINTURA DE PROTEÇÃO E ACABAMENTO, CONFORME REQUISIÇÃO TÉCNICA DE CONTRATAÇÃO N044500-G-1TC001.
- PARA DESENHOS CIVIL DE FORMAS E DETALHES VER NÚMEROS: N044500-C-100048 & N044500-C-100049.

DOCUMENTOS DE REFERÊNCIA

REV.	T.E.	DESCRIÇÃO	PROJ.	DES.	VER.	APR.	DATA
1	C	PARA CONHECIMENTO	S.L.L.P.	A.Y.O.C.	S.L.T.	A.R.D.	13/01/21
0	B	PARA APROVAÇÃO	S.L.L.P.	A.Y.O.C.	J.A.J.	A.R.D.	17/12/20
REVISÕES							
T.E. TIPO DE EMISSÃO							
(A) PRELIMINAR (B) PARA APROVAÇÃO (C) PARA CONHECIMENTO (D) PARA COTAÇÃO (E) PARA CONSTRUÇÃO (F) CONFORME COMPRADO (G) CONFORME CONSTRUÍDO (H) CANCELADO							



PROJETO		FUNDAÇÃO RENOVA		SE	04004
SOCIOECONÔMICO 02 - PG 04 - QUAL. DE VIDA DE OUTROS POVOS E COMUN. TRADICIONAIS LINHARES					
PROJETO BÁSICO SISTEMA DE ABASTECIMENTO DE ÁGUA DE DEGREDO - SE04004					
DESENHO GERAL - ESTRUTURA METÁLICA					
INSERTOS METÁLICOS - CORTES					
ESCALA	Nº CONTRATADA		Nº FUNDAÇÃO RENOVA		REVISÃO
1:60	EX-51482		N044500-S-100013		1