
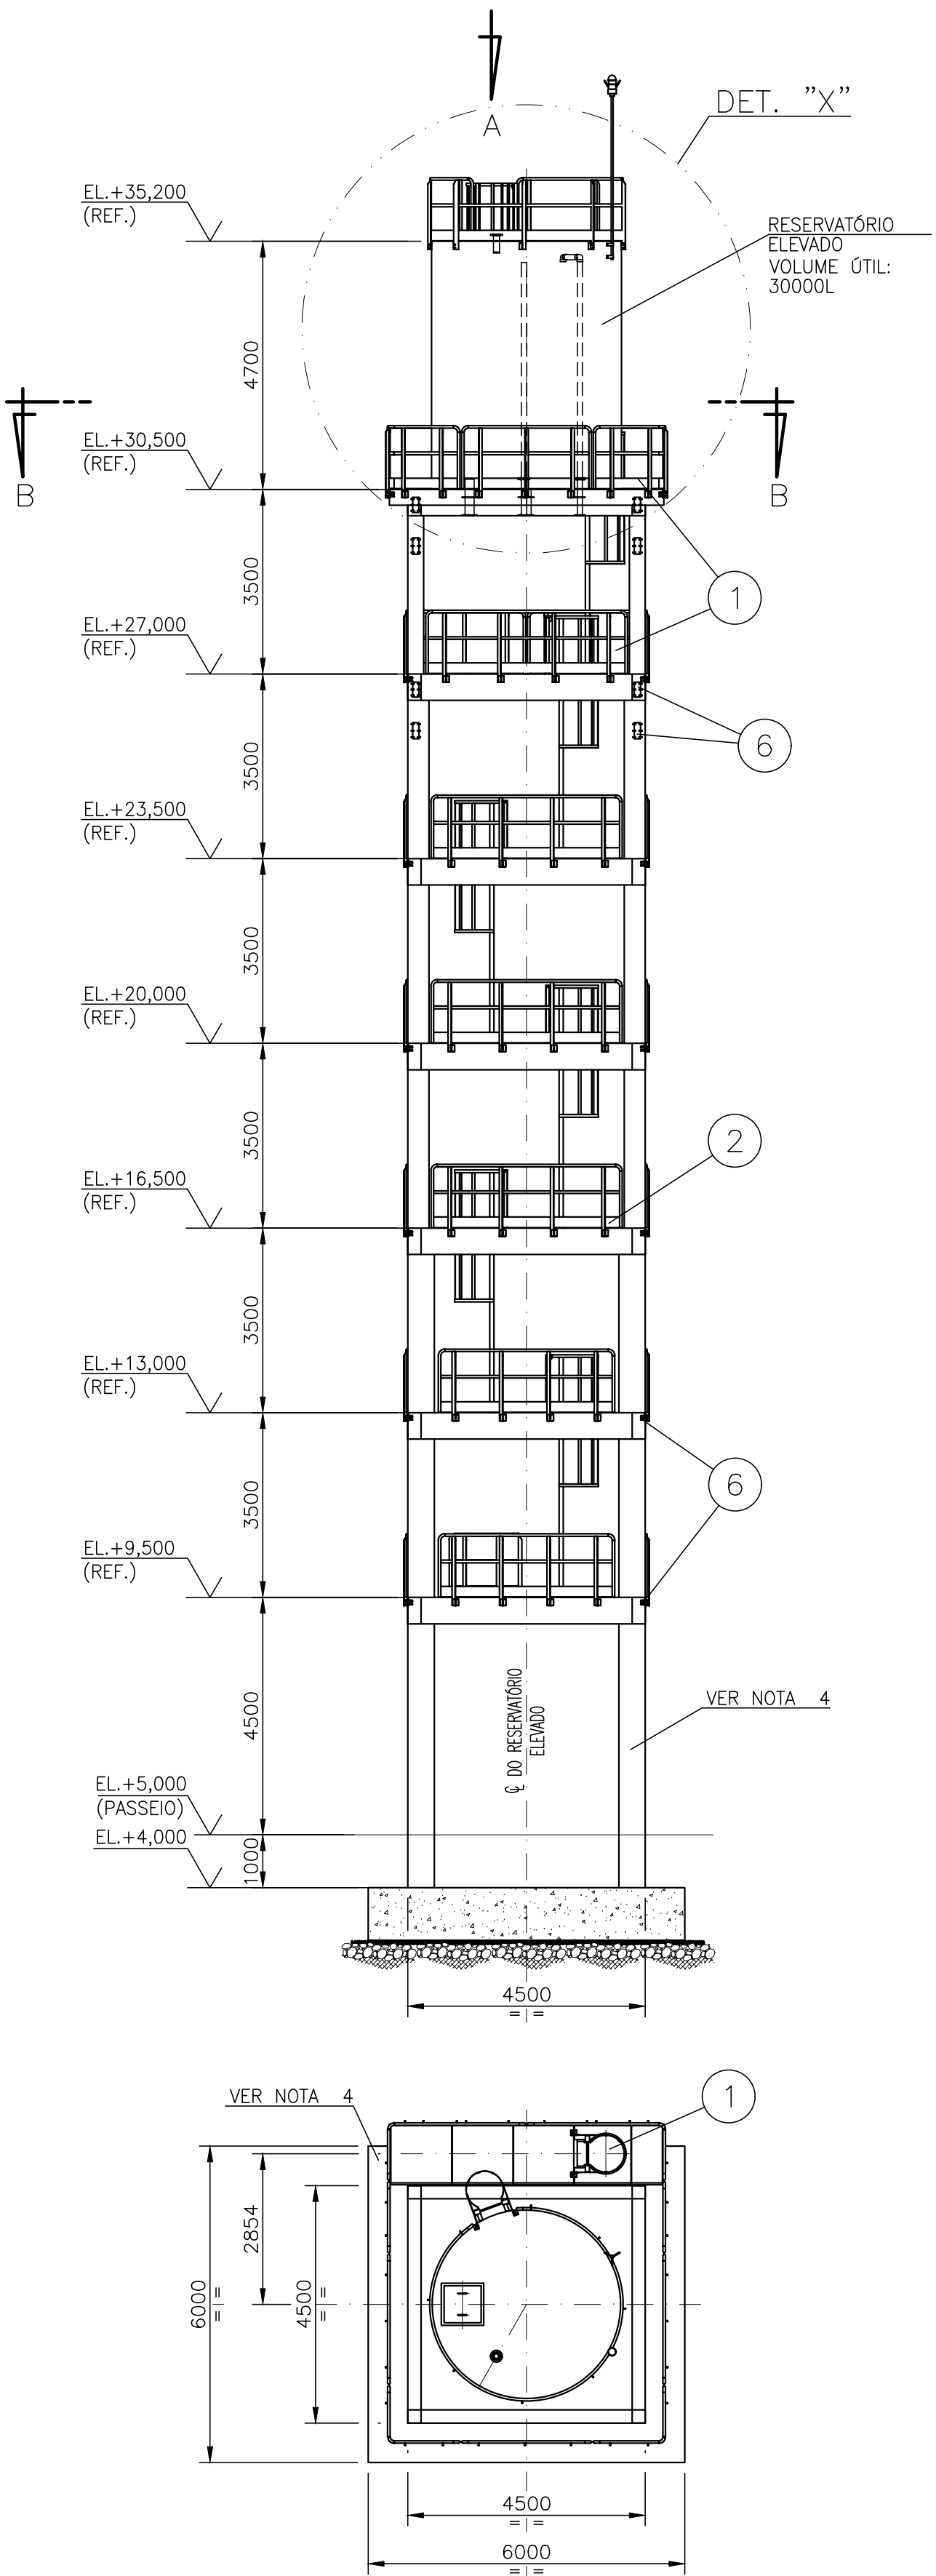
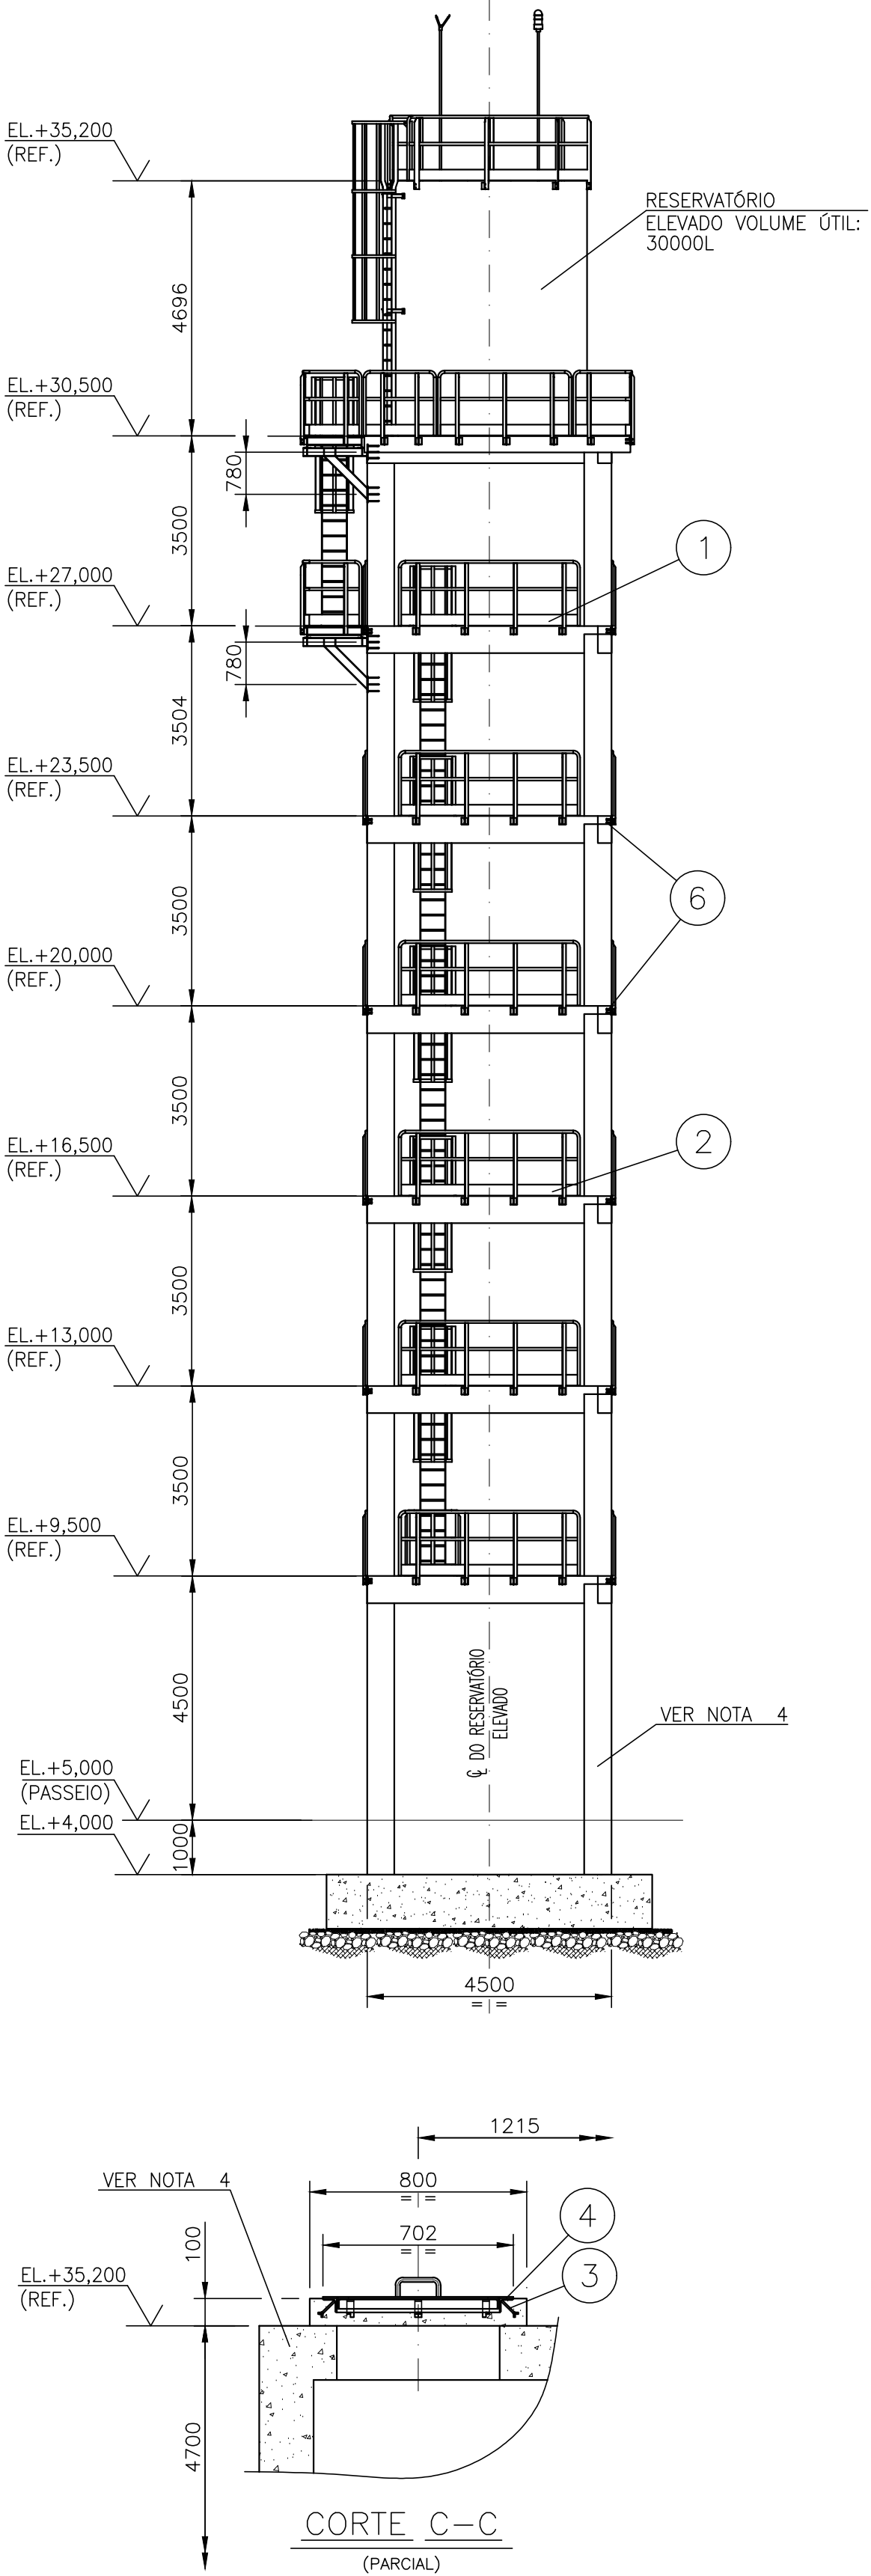
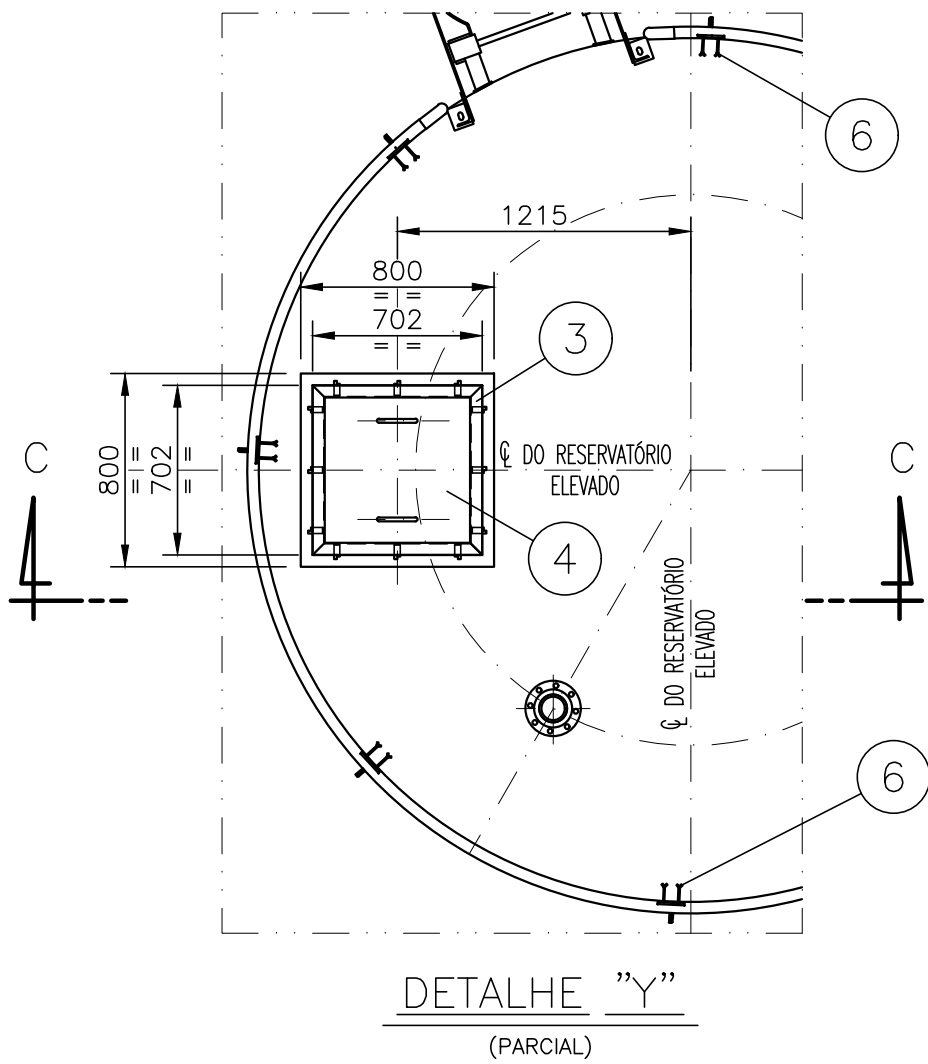
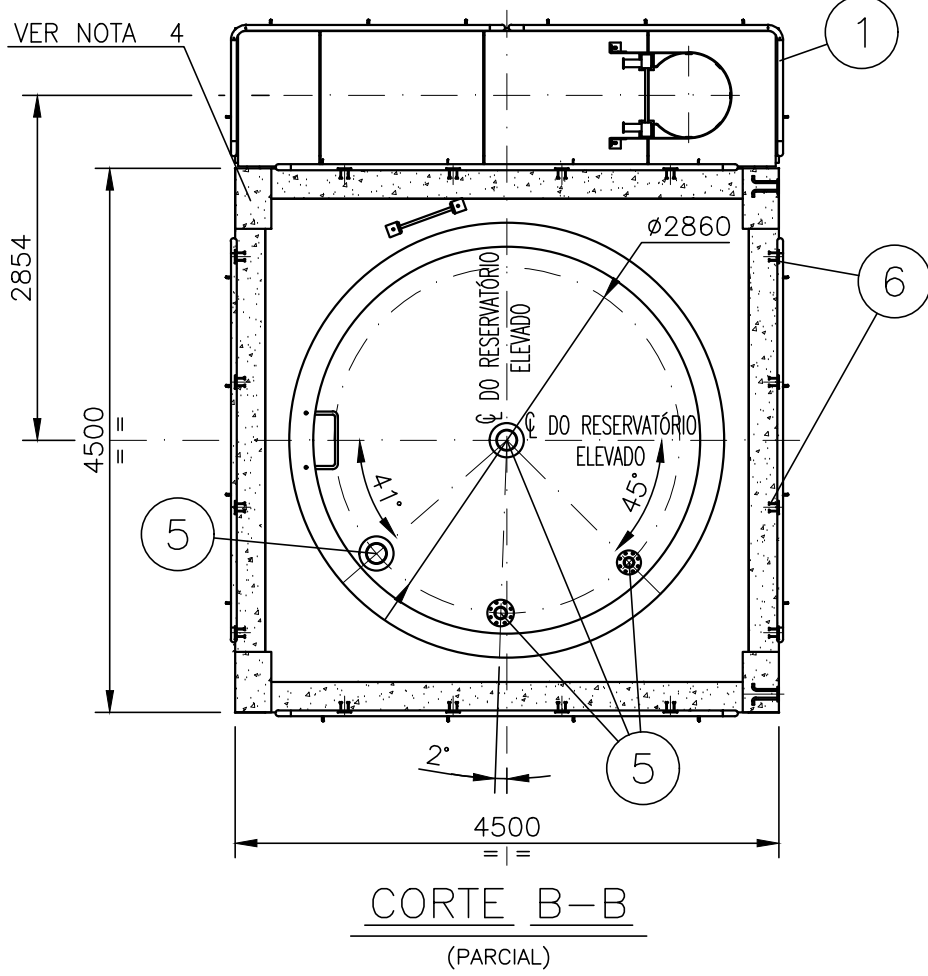
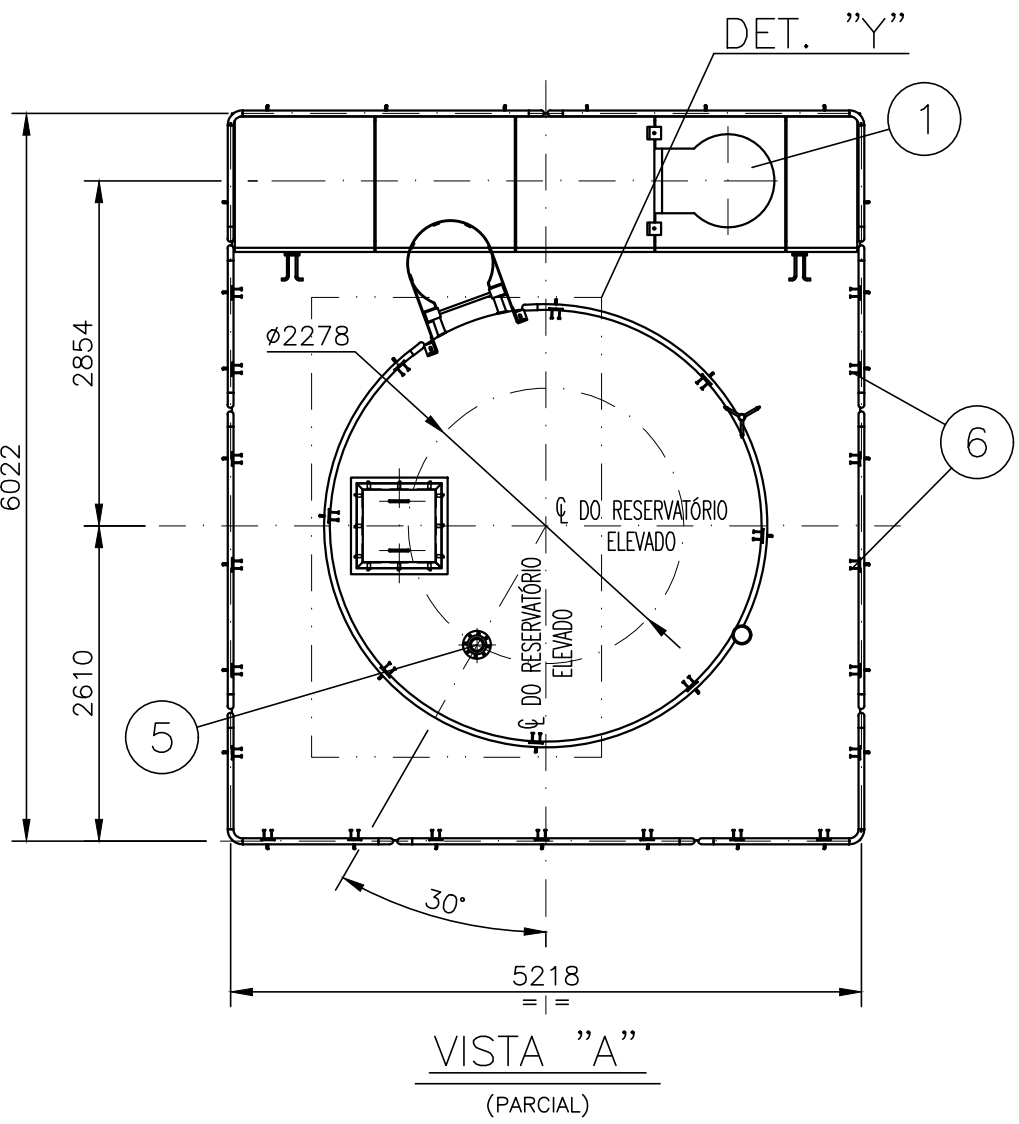
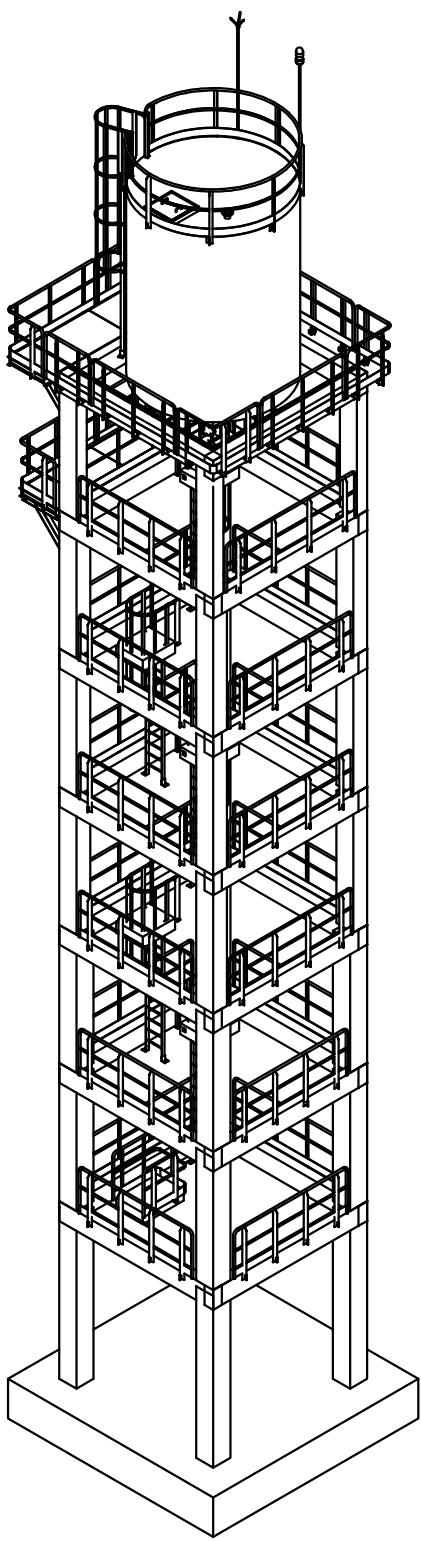


LISTA DE MATERIAL				
ITEM	QUANT.	DESCRIÇÃO	OBS.	MATERIAL
	01	RESERVATÓRIO ELEVADO – CONJUNTO GERAL		5536,7
1	01	RESERVATÓRIO ELEVADO – CONJUNTO PARTE 1	N044500-S-100001	2451,3
2	01	RESERVATÓRIO ELEVADO – CONJUNTO PARTE 2	N044500-S-100014	2546,2
3	01	INSERTO METÁLICO	N044500-S-100015A	10,4
4	01	TAMPA	N044500-S-100015B	29,5
5	01	TUBULAÇÕES DO RESERVATÓRIO-CONJUNTO & DETALHES	N044500-T-100045	304,1
6	01	INSERTOS METÁLICOS – DIAGRAMA DE MONTAGEM E DETALHES	N044500-S-100012	195,2
PESO TOTAL CALCULADO : 5536,7 kg				

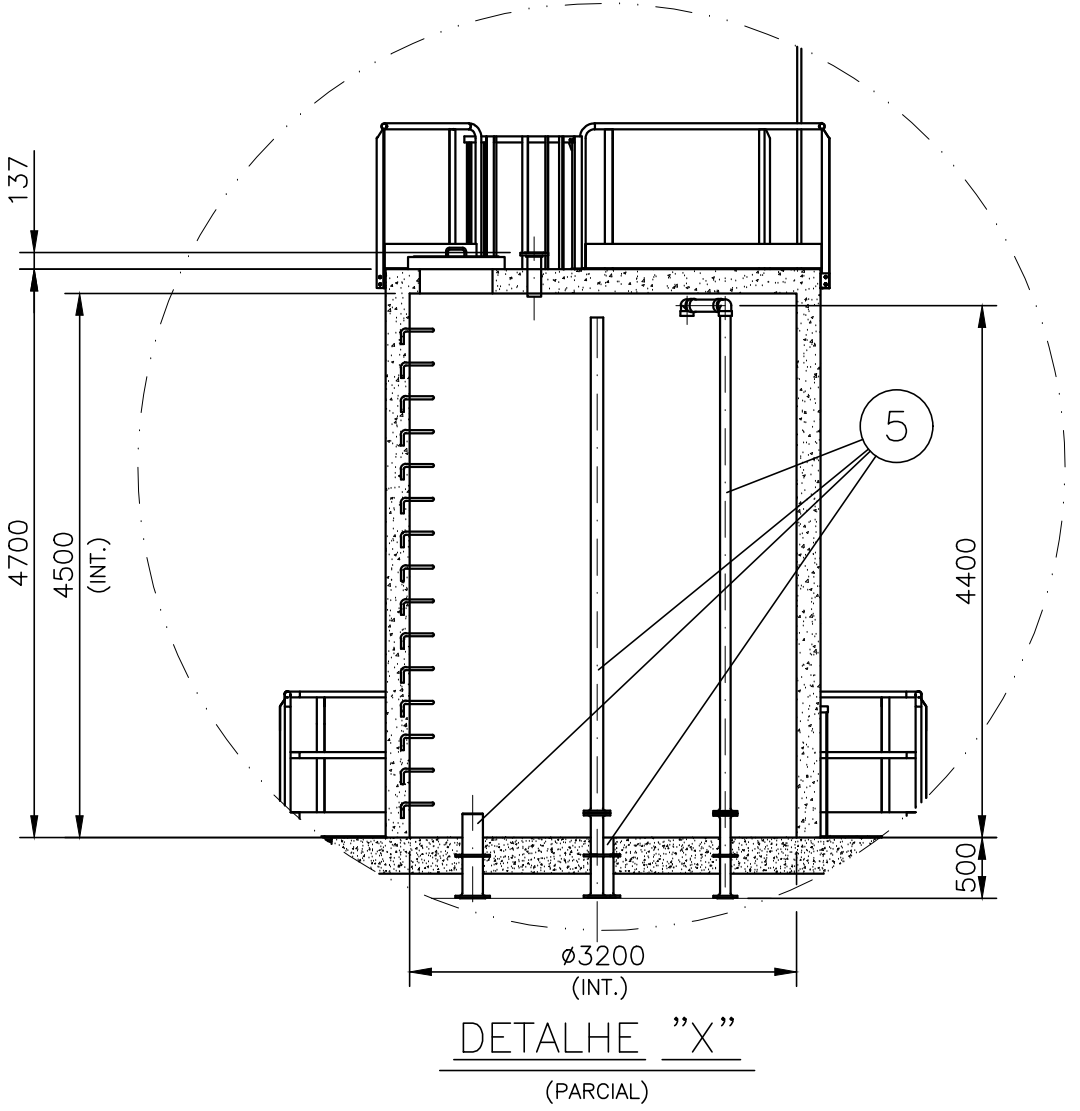

NOTAS		DOCUMENTOS DE REFERÊNCIA		REVISÕES		FUNDACÃO RENOVA		PROJETO	
1. DIMENSÕES EM MILÍMETRO, ELEVAÇÕES E COORDENADAS EM METRO (E.A.).						FUNDACÃO RENOVA		FUNDACÃO RENOVA	
2. SOLDAS CONFORME NORMA AWS, ELETRODO E-70XX.								SE 04004	
3. ESPECIFICAÇÃO GERAL PARA TRATAMENTO DE SUPERFÍCIE, PINTURA DE PROTEÇÃO E ACABAMENTO, CONFORME REQUISIÇÃO TÉCNICA DE CONTRATAÇÃO N044500-G-11C001.								SÓCIOECONÔMICO 02 – PG 04 – QUAL. DE VIDA DE OUTROS POVOS E COMUN. TRADICIONAIS LINHARES	
4. PARA DESENHOS CIVIL DE FORMAS E DETALHES VER NÚMEROS: N044500-C-100048 & N044500-C-100049.								PROJETO BÁSICO SISTEMA DE ABASTECIMENTO DE ÁGUA DE DEGREDO – SE04004	
								DESENHO GERAL – ESTRUTURA METÁLICA	
								RESERVATÓRIO ELEVADO – CONJUNTO GERAL	
								ESCALA	
								N° CONTRATADA	
								N° FUNDAÇÃO RENOVA	
								REVISÃO	
								1:100	
								EX-53910	
								N044500-S-100016	
								2	